


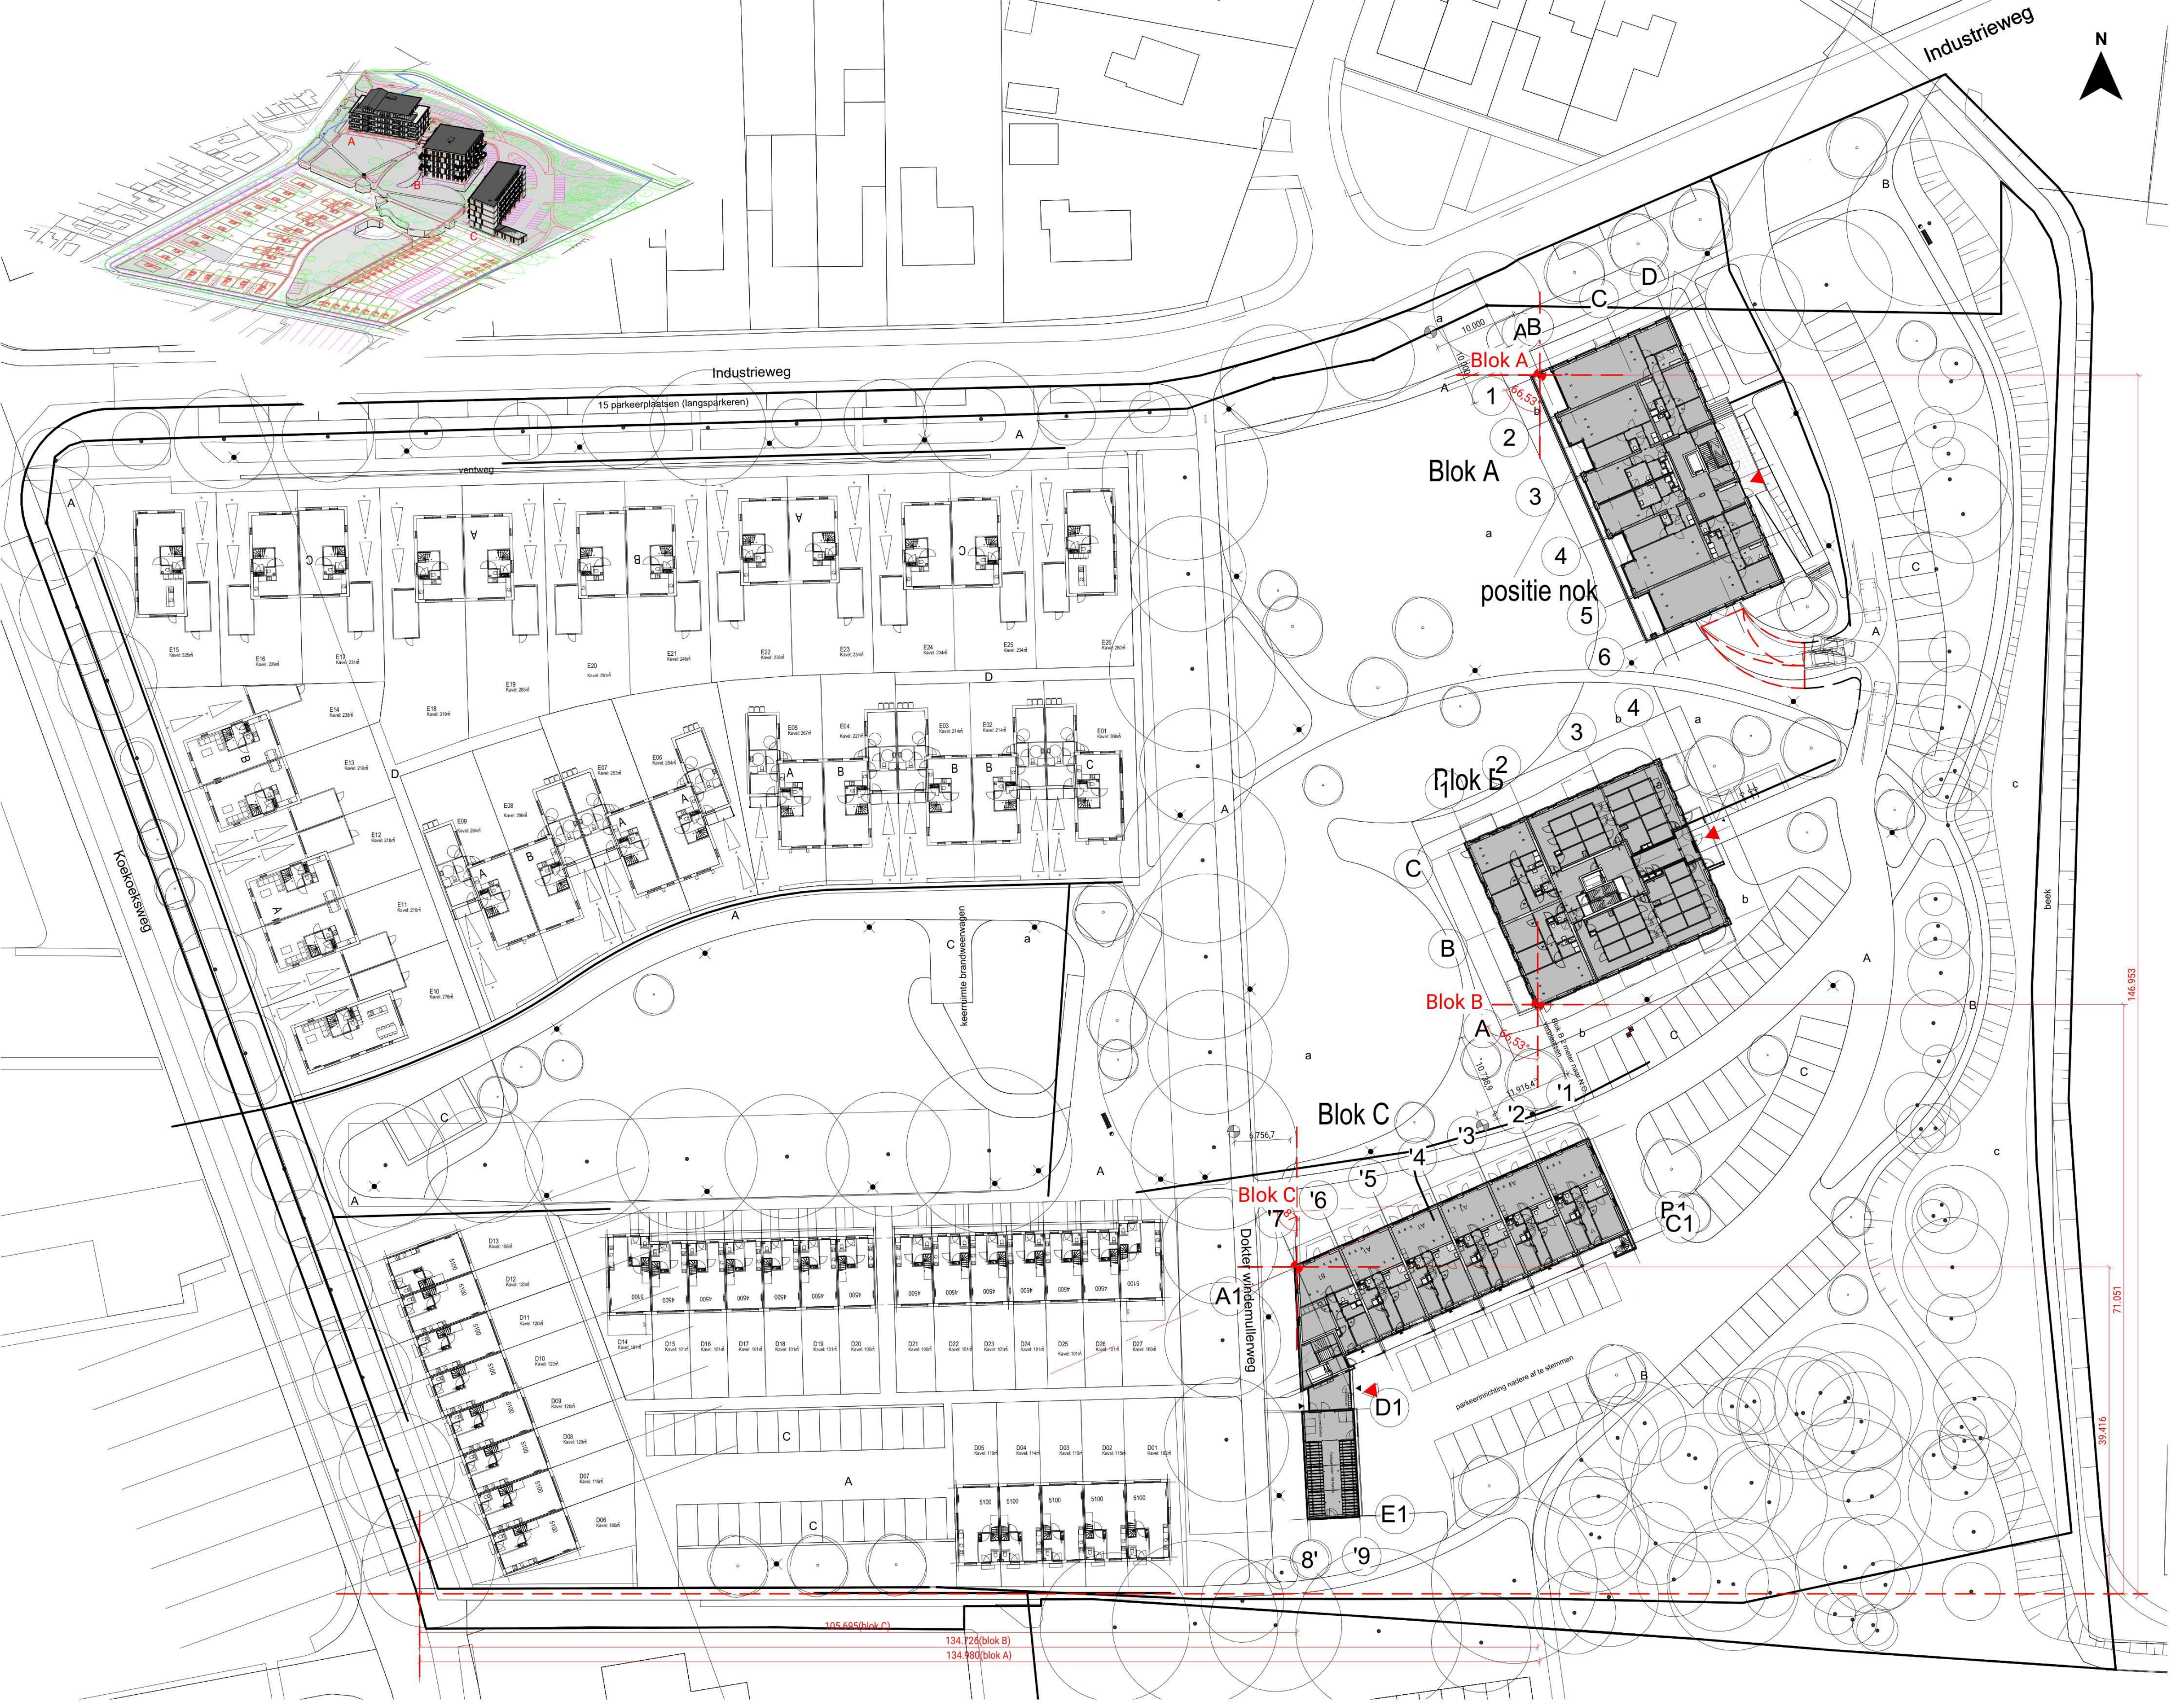

Project  
Kopermolen  
Project nummer  
2316  
Onderwerp  
Definitief ontwerp  
203  
Situatie

Schaal 1:500  
Formaat A2  
Datum 29.05.2026  
Wijziging 1 26.06.2026  
Wijziging 2

Architect  
TVA architecten  
0318 619 629  
Opdrachtgever

