


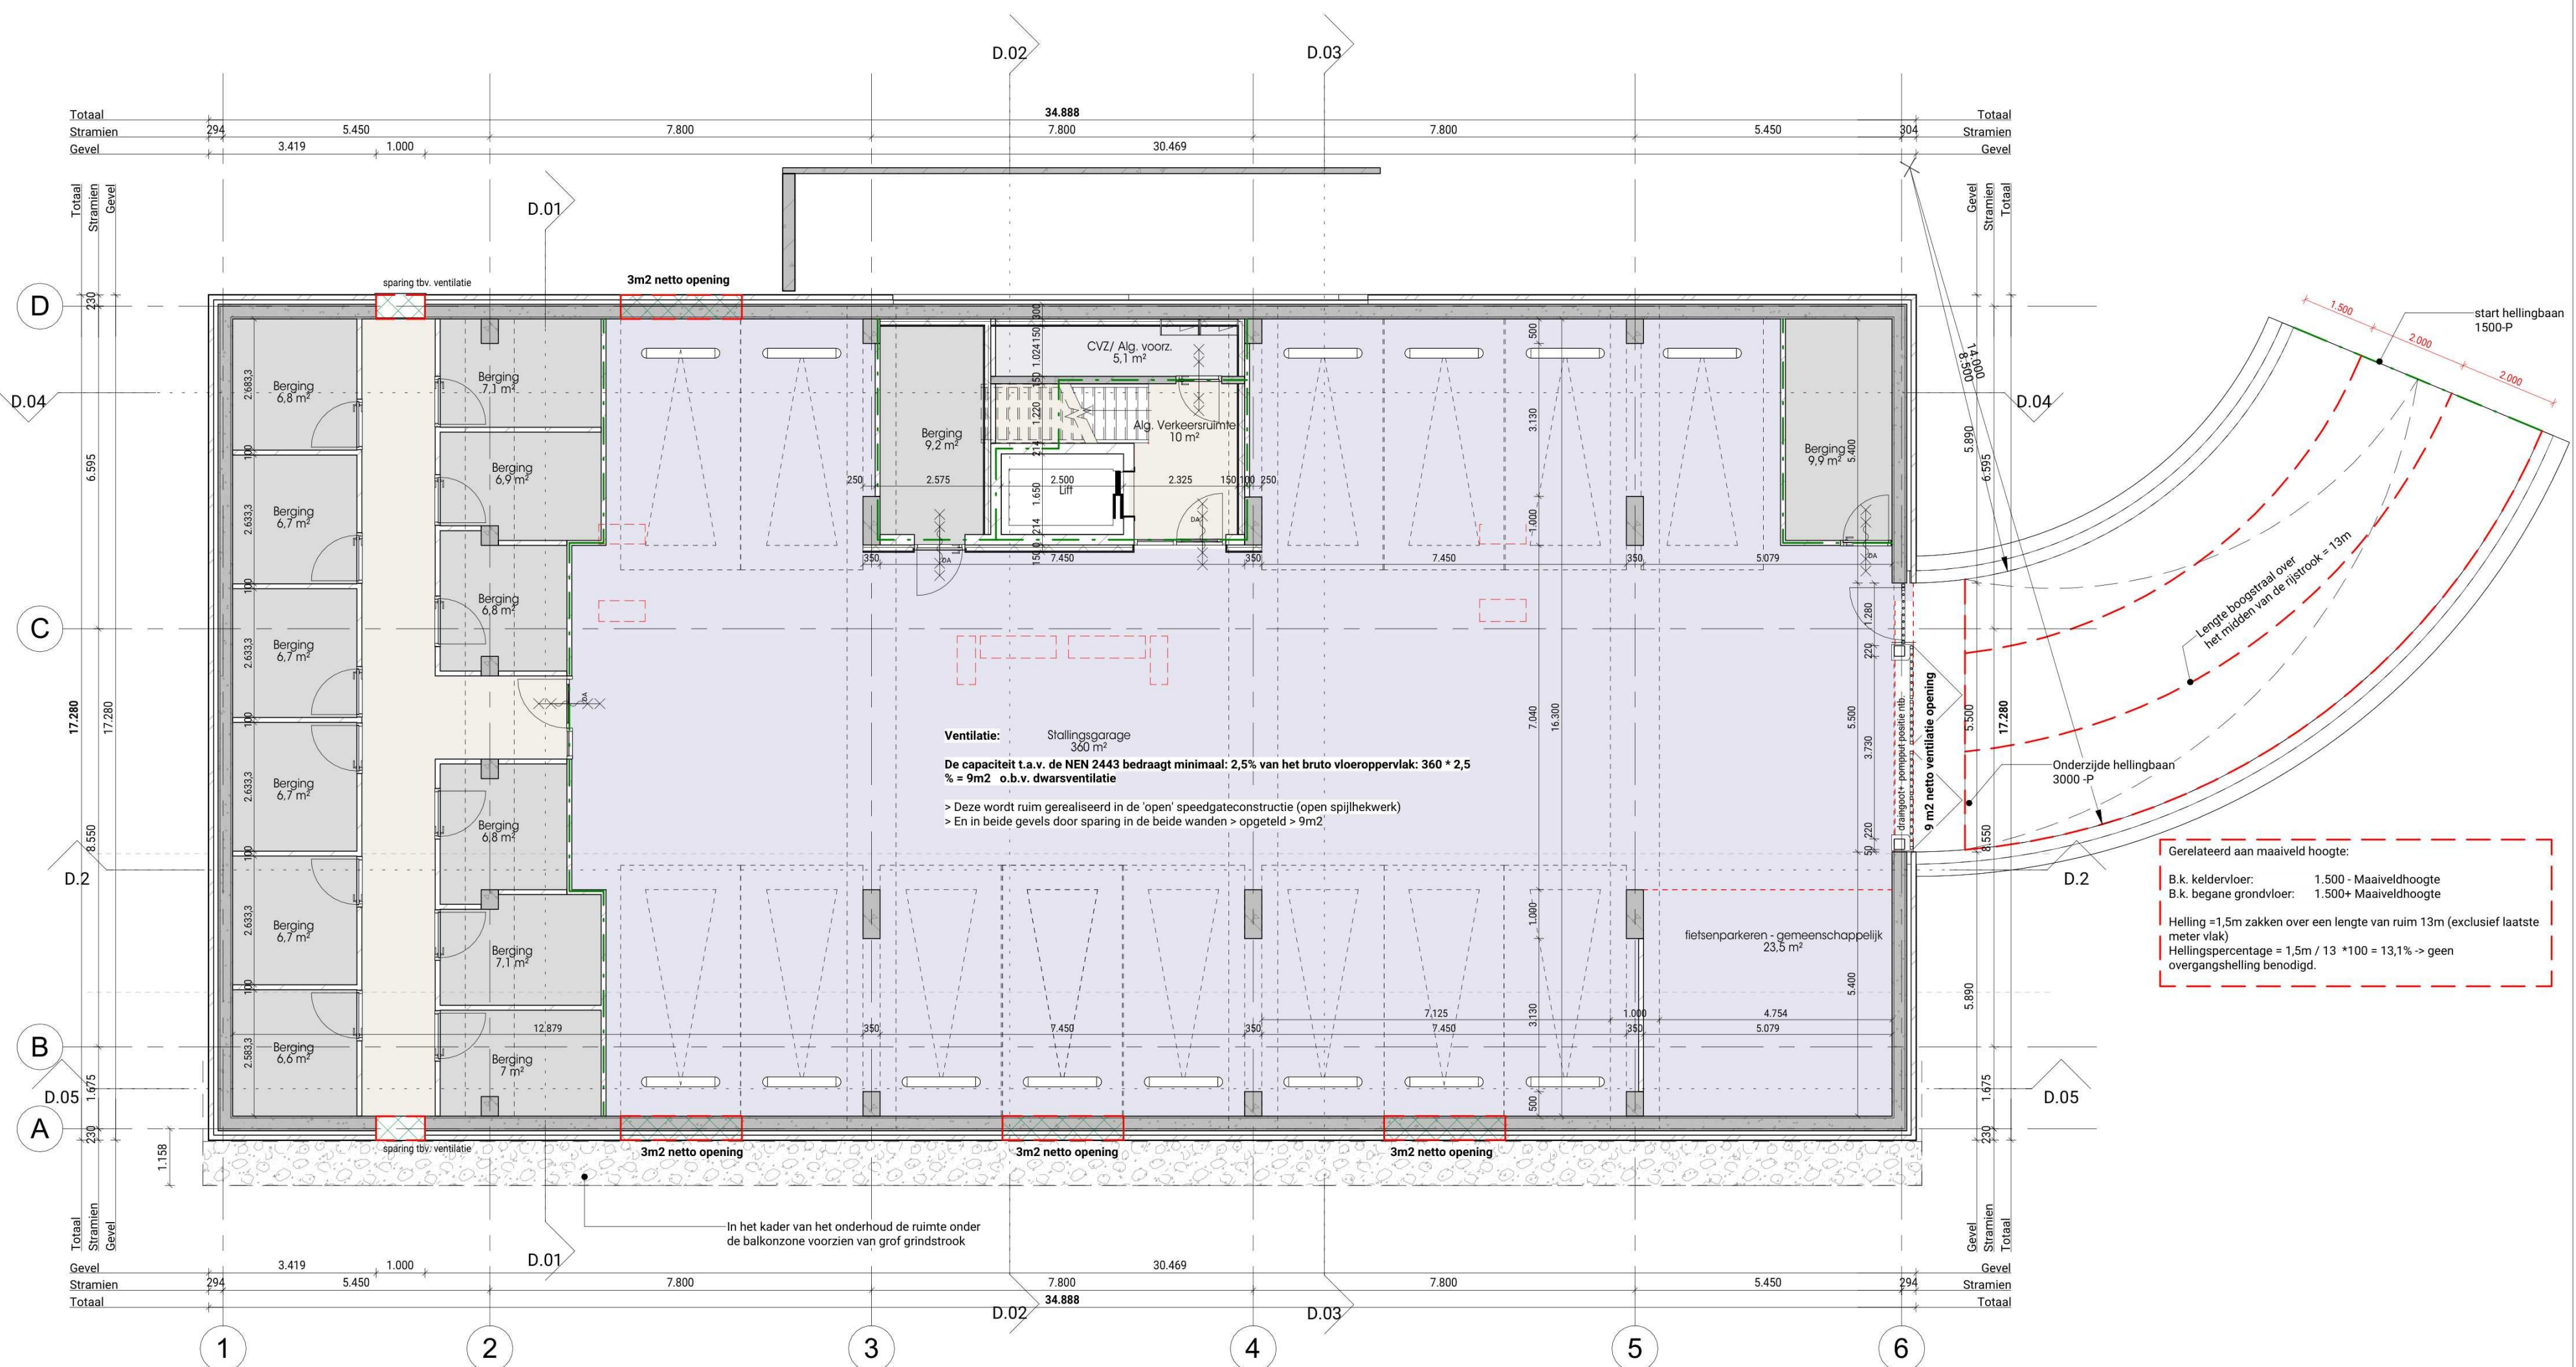

Project
Kopermolen blok A
Project nummer
2316
Onderwerp
Definitief ontwerp
204
-01 parkeerkelder

Schaal 1:100
Formaat A2
Datum 10.06.2026
Wijziging 1 26.06.2026
Wijziging 2

Architect
TVA architecten
0318 619 629

Opdrachtgever

