



VOORGEVEL


ACHTERGEVEL

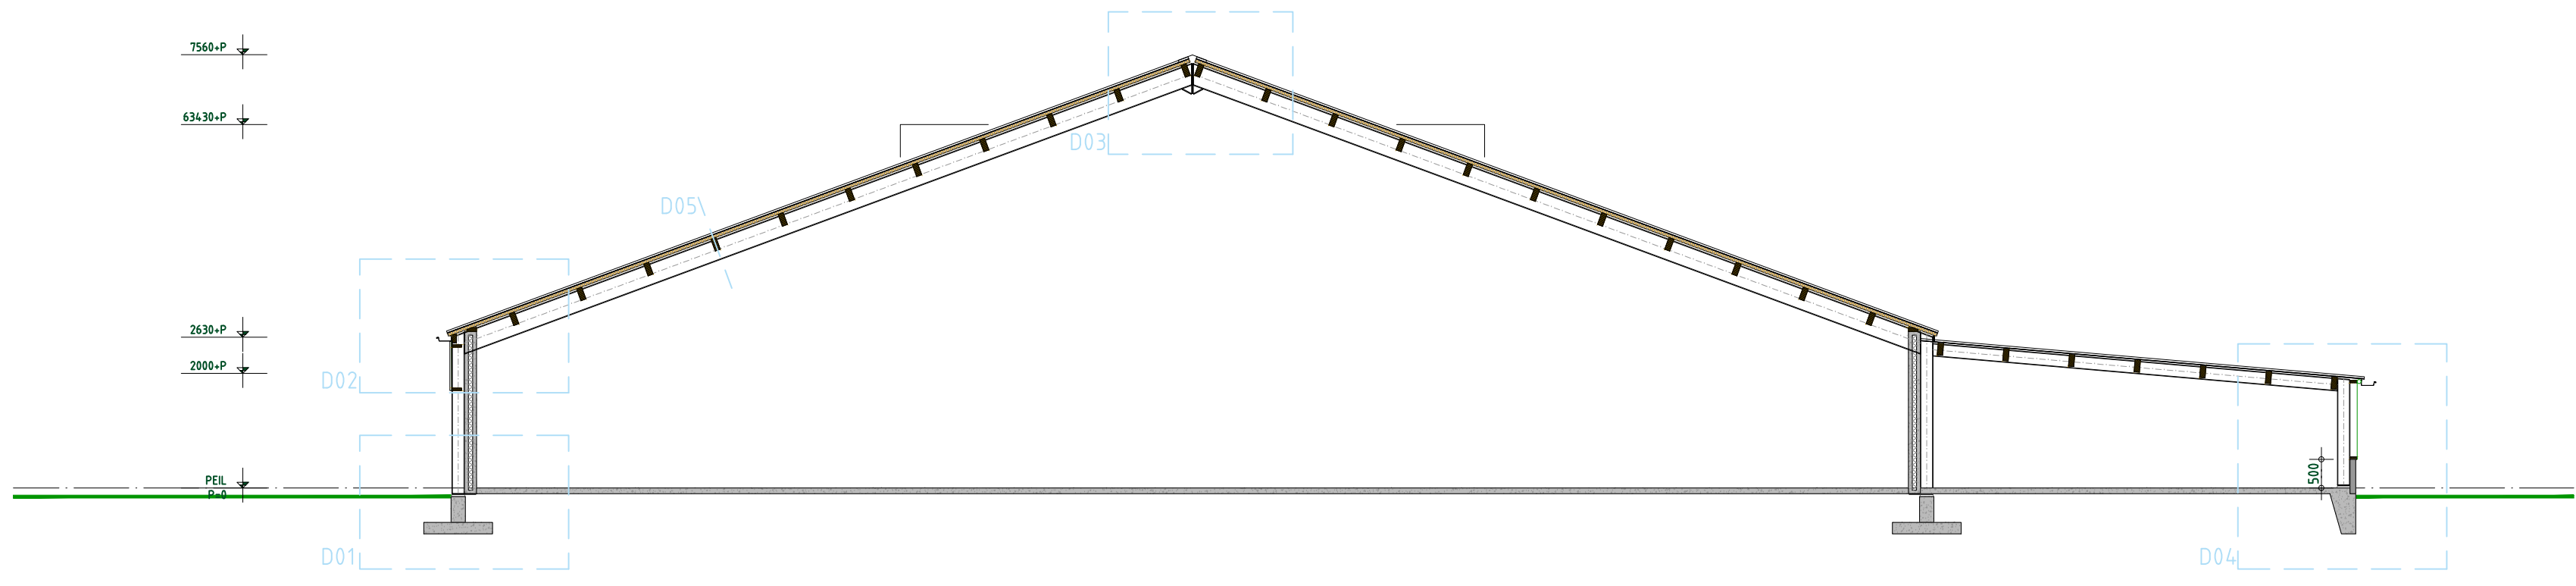


DOORSNEDE AA

 


RECHTER ZIJGEVEL

 


LINKER ZIJGEVEL

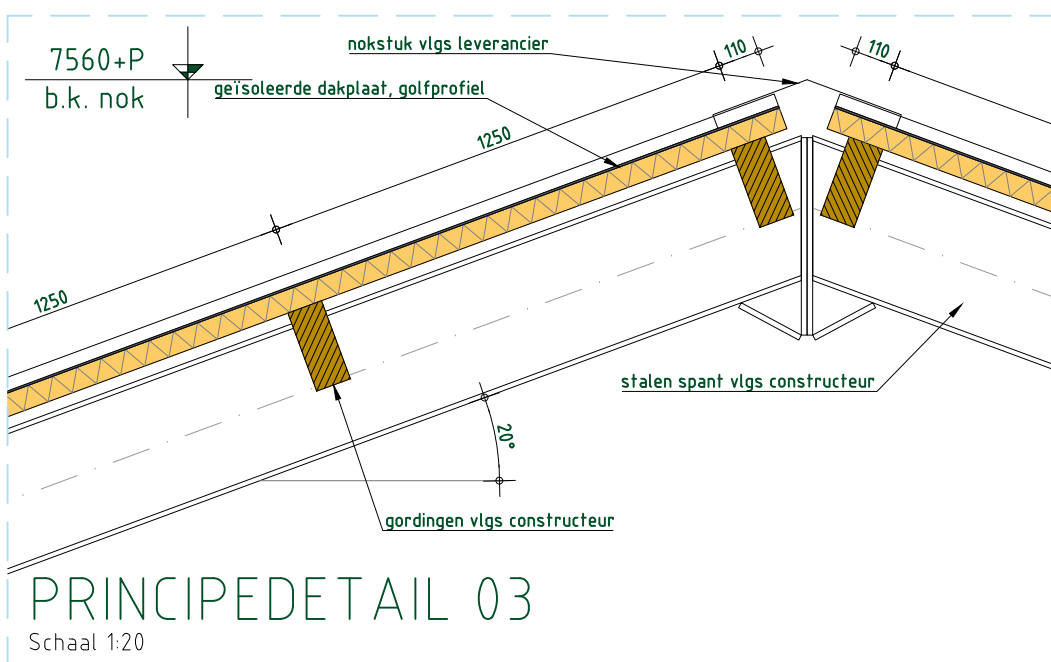


PRINCIPEDETAIL 03

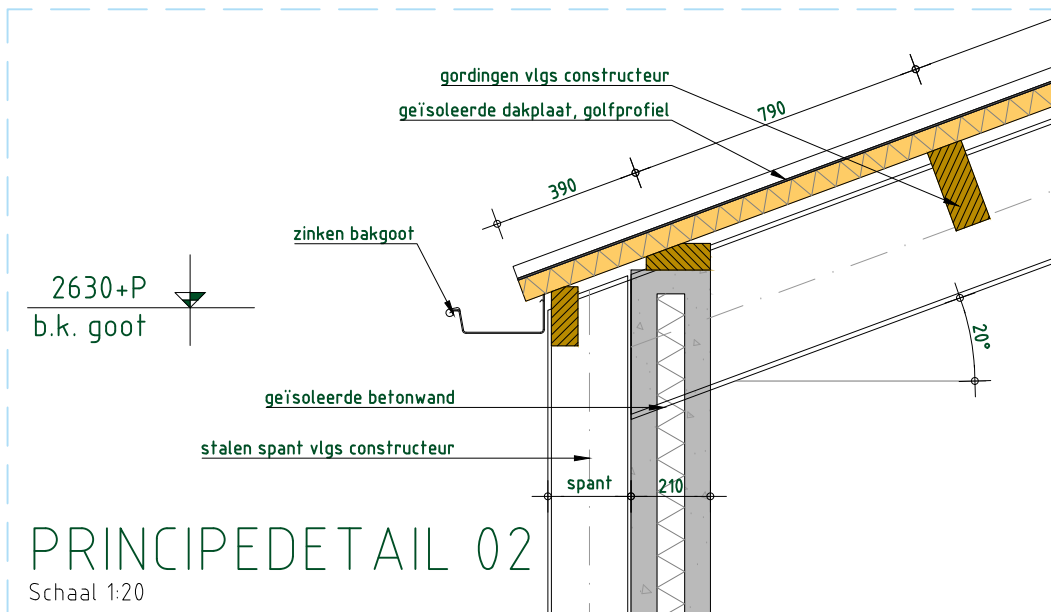


PRINCIPEDETAIL 02

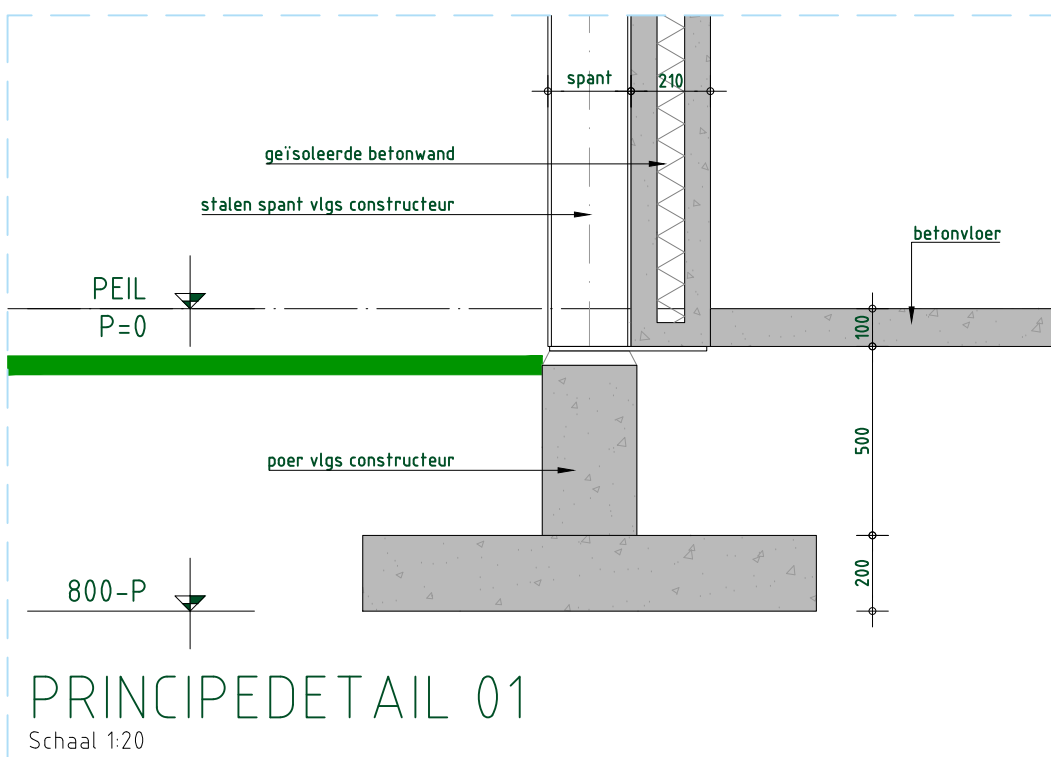

PRINCIPEDETAIL 01

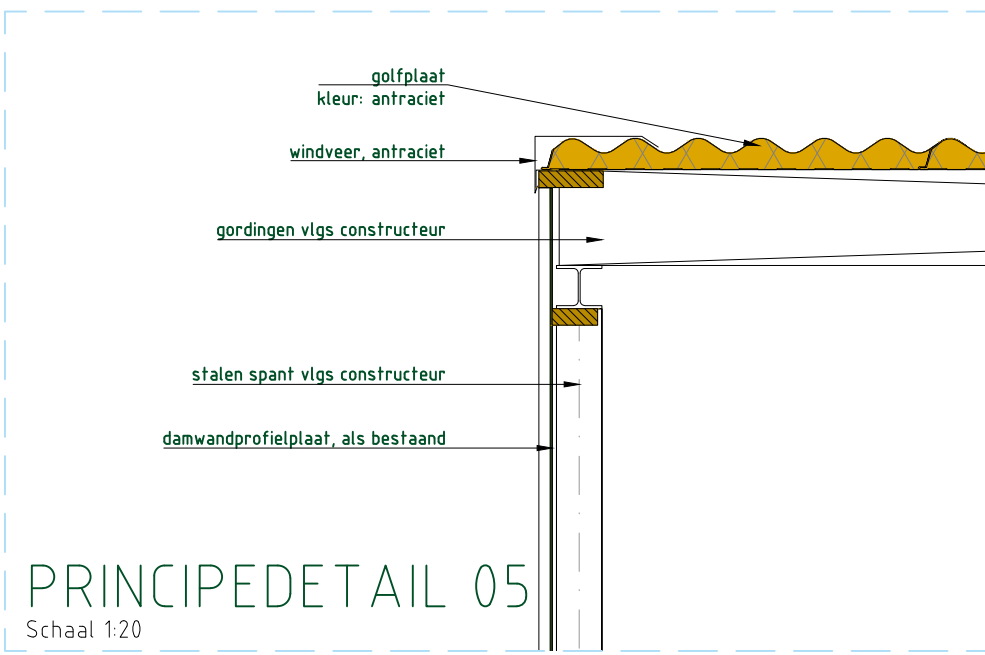

PRINCIPEDETAIL 05

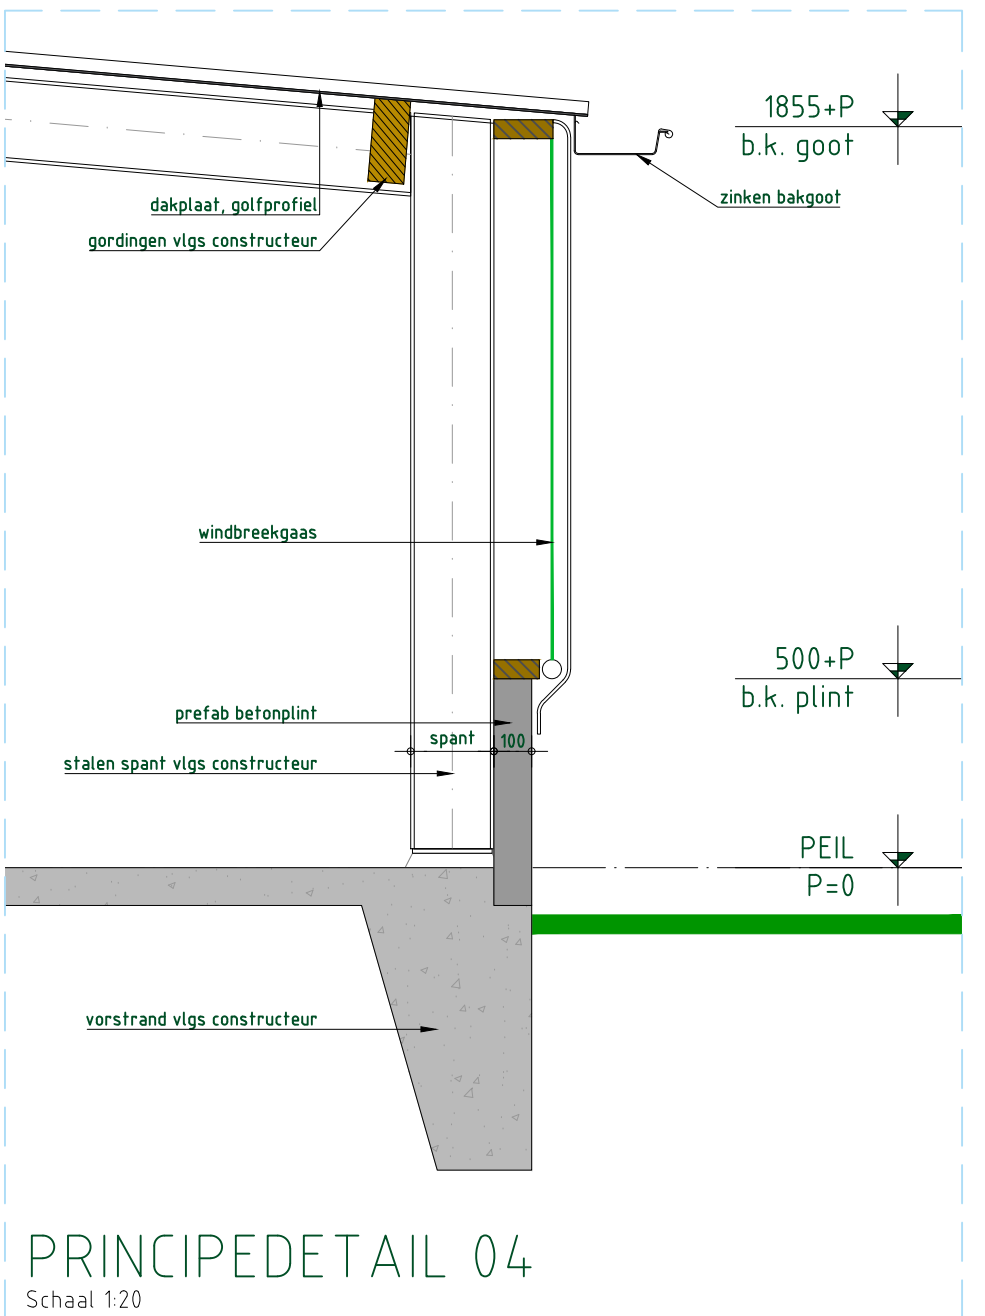

PRINCIPEDETAIL 04

MATERIALEN

ONDERSOOL	MATERIAAL
Bouwmateriaal	Betong
Beplating	Stalen dakpan
Koupen	Hout
Daken	Staal
Dak	Sandwichpanelen
Wandwerk	Stalen frame

KLUS	MATERIAAL
Stijl, als bestaand	Stijl, als bestaand
Stijl, als bestaand	Stijl, als bestaand
TEKENINGOVERZICHT

01-100	Kalkstrijk	Plafond
02-100	Kalkstrijk	Gewijzigd
03-100	Kalkstrijk	Plafond

derks | advies

Boxmeersweg 9 - 5035 AB Beugen
+31 (0)6 14 05 24 54
info@derks-advies.nl
www.derks-advies.nl

Behoort bij aanvraag omgevingsvergunning	Tekeningnummer: 3411-78
Activiteit: Bouwen	Projectleider: AO
Locatie: Margarethaweg 1 - Oostburg	Schaal: 1:100
Opdrachtgever: Temmerman Agro	Formaat: A0
Telefoon: [Redacted]	Gefekend: 19-03-2024
E-mail / Fax: [Redacted]	Gefekend: 23-12-2023
Mobiel nummer: [Redacted]	Gefekend: 07-01-2025