
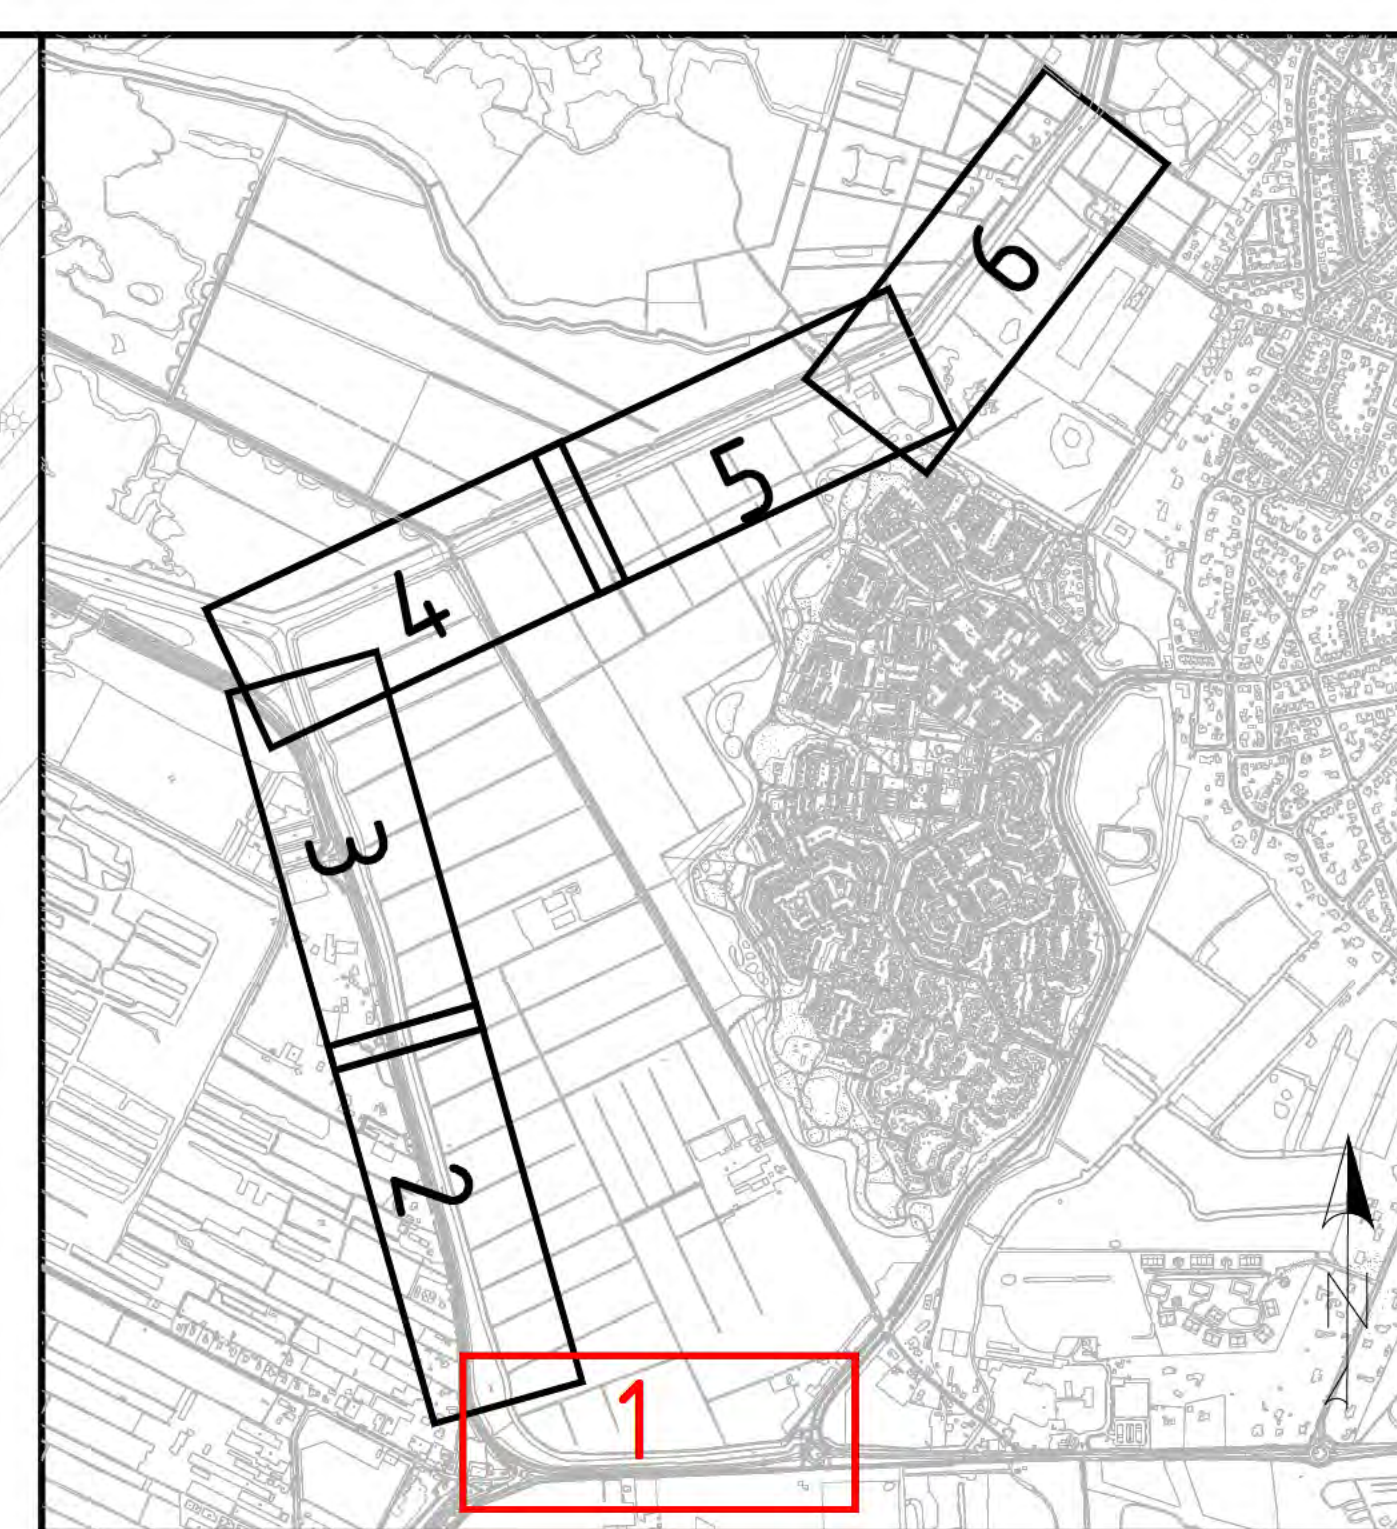


 

- Verklaring:**
- Bestaande situatie
 - Bestaande ingemeten boom
 - Kadastrale grens
 - Bestaande leggerlijn
 - Nieuwe leggerlijn
 - Nieuwe situatie
 - Vervangen beschoeiing Type A
 - Vervangen beschoeiing Type B
 - Nieuwe dijkkruin (ontwerphoogte kruin)
 - Nieuwe watergang
 - Nieuw talud

Legenda		
Geometrie	Beschrijving	Status
	Chemie	Bestaand
	Datatransport	Bestaand
	Duct	Bestaand
	Kabelbed	Bestaand
	Mantelbus data	Bestaand
	Mantelbus data	Nieuw
	Hoogspanning	Bestaand
	Mantelbus HS	Bestaand
	Laagspanning	Bestaand
	Mantelbus LS	Bestaand
	Middelspanning	Bestaand
	Mantelbus MS	Bestaand
	Gas Lage druk	Bestaand
	Overig	Bestaand
	Hulpstuk overig	Bestaand
	Water	Bestaand
	Mantelbus water	Bestaand
	Riolering vrijverval	Bestaand

CONTROLE		
TEKENAAR	CONTROLEUR	STATUS
		Bestaand
		Bestaand
		Bestaand

Nr	Datum	Wijziging	Tek
D2	19-04-2026	Wijziging neusprofiel 028 en 003.9	DD
D1	26-02-2026	Aanpassing waterdodem bij Provinciaal perceel	DD
D0	20-01-2026	Definitief	DD
C2	19-01-2026	Aanpassing talud en maatregel watercompensatie	DD
C1	01-12-2025	Aanpassing van talud sloot	DD
C0	20-06-2023	CONCEPT	T.J.

Opdrachtgever
Stichting Waternet

Projectomschrijving
Dijkversterking Meentkade Zuid Waternet

Tekeningomschrijving
**Voorontwerp
Situatietekening**

Tekeningnummer
0477233-KL-1-0101

Tekenaar

Projectleider

Status
INTERN

Wijk nr.
D2

www.anteagroup.nl


Schaal
1:500

Formaat
A1-594x1680

Blad in bladen
1 IN 6

antagroup

Maten in meters tenzij anders vermeld
Materialen in millimeters
Hoogtematen in meters t.a.v. N.A.P.

 

04.77233-KL-1-0103
04.77233-KL-1-0102

04.77233-KL-1-0102
04.77233-KL-1-0101

Verklaring:

- Bestaande situatie
- Bestaande ingemeten boom
- Kadastrale grens
- Bestaande leggerlijn
- Nieuwe leggerlijn
- Nieuwe situatie
- Vervangen beschoeiing Type A
- Vervangen beschoeiing Type B
- Nieuwe dijkruin (ontverphoogte kruin)
- Nieuwe watergang
- Nieuw talud

Legenda

Geometrie	Beschrijving	Status
	Dalaftransport	Bestaand
	Duct	Bestaand
	Kabelbed	Bestaand
	Manifibus data	Bestaand
	Manifibus data	Nieuw
	Hoogspanning	Bestaand
	Manifibus HS	Bestaand
	Laagspanning	Bestaand
	Manifibus LS	Bestaand
	Middenspanning	Bestaand
	Manifibus MS	Bestaand
	Gas lage druk	Bestaand
	Manifibus gas lage druk	Bestaand
	Hulpstuk overig	Bestaand
	Water	Bestaand
	Druckrietering	Bestaand

CONTROLE

	TEKENAAR	CONTROLEUR	Beoordeling
D2	15-04-2025	Wijziging neusprofiel G28 en 903.9	DD
D1	26-02-2025	Aanpassing waterdodem bij Provinciaal perceel	DD
D0	20-01-2025	Definitief	DD
C2	19-01-2025	Aanpassing talud en maatregel watercompensatie	DD
C1	01-12-2025	Aanpassing van talud sloot	DD
C0	20-06-2023	CONCEPT	T.J.
Nr	Datum	Wijziging	Tek

Opdrachtgever
Stichting Waternet

Projectomschrijving
Dijkversterking Meentkade Zuid Waternet

Tekeningomschrijving
**Voorontwerp
Situatietekening**

Tekeningnummer
0477233-KL-1-0102

Tekenaar
[Logo]

Projectleider
[Logo]

Status
INTERN

Www
www.anteagroup.nl


Schaal
1:500

Formaat
A1-594x1680

Blad in bladen
2 IN 6

Wijziging
D2

anteagroup

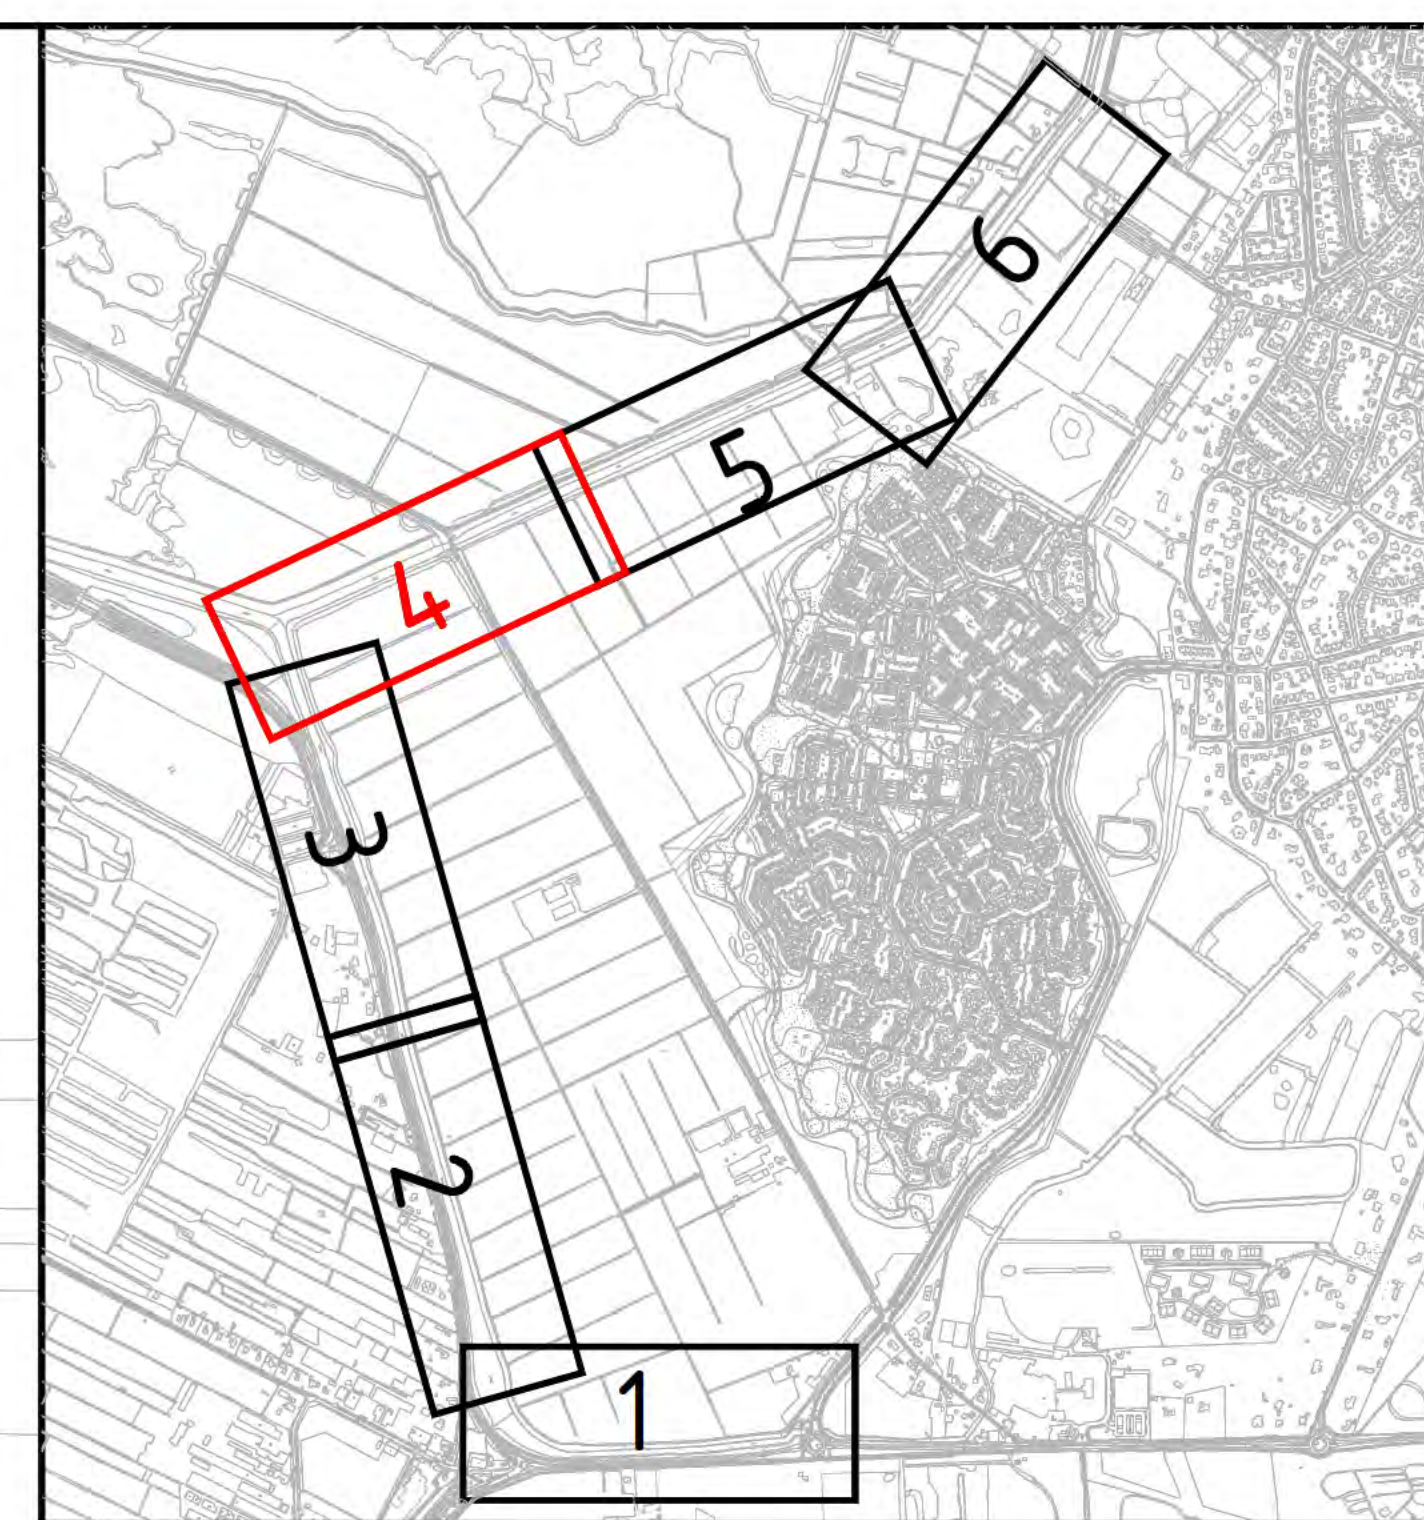

Verklaring:

-
- Bestaande situatie
- Bestaande ingemeten boom
- Kasstrale grens
- Bestaande leggerlijn
- Nieuwe leggerlijn
- Nieuwe situatie
- Vervangen beschoeiing Type A
- Vervangen beschoeiing Type B
- Nieuwe dikkruijn (onwerphoogte kruijn)
- Nieuwe watergang
- Nieuw talud

Legenda		Status
Geometrie	Beschrijving	
	Buistelling gevaartje inhoud	Bestaand
	Chemie	Bestaand
	Datatransport	Bestaand
	Duct	Bestaand
	Kabelbed	Bestaand
	Manitbuis data	Bestaand
	Hoogspanning	Bestaand
	Manitbuis HS	Bestaand
	Laagspanning	Bestaand
	Manitbuis LS	Bestaand
	Middelspanning	Bestaand
	Manitbuis MS	Bestaand
	Overig	Bestaand
	Overig	Vervallen
	Hulpstuk overig	Bestaand
	Manitbuis overig	Bestaand
	Water	Bestaand

							TEKENAAR	CONTROLEUR	PROJECTLEIDER
0	5	10	15	20a					
D2	18-04-2026	Wijziging riwapsanport 528 en 903.9					Centraal Bureau		DO
C1	26-02-2026	Aanpassing waterbodem bij Provinciaal perceel							
DO	20-01-2026	Definitief							DO
C2	19-01-2026	Aanpassing lakel en maatregel watercompensatie							DO
C1	01-12-2025	Aanpassing van lakel stoot							DO
CO	20-06-2023	CONCEPT							T.J.
Nr	Datum	Wijziging							Tek

Ondertekening	Tekenaar	Schaal
Stichting Waternet	1:500	
	Projectleider	A1-594x1680
		Blad in bladen
Projectomschrijving		4 IN 6
Dijkversterking Meentekade Zuid Waternet	Status	Wissel
	INTERN	D1
	www.anteagroup.nl	
Tekeningomschrijving		
Voorontwerp		
Situatietekening		
Tekeningnummer		
0477233-KL-1-0104		

