




-
- Diagram illustrating the components of a road structure (from top to bottom):
- Bestaande situatie
 - Bestaande ingemeten boom
 - Kadastrale grens
 - Bestaande leggerlijn
 - Nieuwe leggerlijn
 - Nieuwe situatie
 - Vervangen beschoeiing Type A
 - Vervangen beschoeiing Type B
 - Nieuwe dijkkruin (ontwerphoogte kruin)
 - Nieuwe watergang
 - Nieuw talud

CONTROLE			
	TEKENAAR	CONTROLEUR	PROJECTLEIDER
PASPAAS			
DATUM			

Malen in meters tenzij anders vermeld

0 5 10 15 20m		Materialen in millimeters Hoogtematen in meters f.o.v. N.A.P.	
D2	10-04-2006	Wijziging dearsproffel 528 en 503.9	DO
D1	25-02-2006	Aanpassing bodembreedte Provinciale percelen	DO
D0	23-01-2006	Definitief	DO
C2	18-12-2005	Aanpassing talud en maatregel watercompensatie	DO
C1	01-12-2005	Aanpassing van talud sloot	DO
C0	20-06-2005	CONCEPT	T.J.
Nr	Datum		Tek
	Wijziging		


Opdrachtgever	Tekenaar	Schaal
Stichting Waternet	[REDACTED]	1:500
	[REDACTED]	
Projectomschrijving	Projectlocatie	Formaat
Dijkversterking Meentkade Zuid Waternet	[REDACTED]	A1-594x1680
		Bladzijtesaam
		1 IN 6
Tekeningomschrijving	Status	Wijzig nr.
Voorontwerp	INTERIM	D2
Situatietekening	www.anteagroup.nl	
Tekeningnummer		
0477233-S-1-0101		


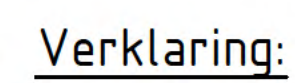


-
- Bestaande situatie
- Bestaande ingemeten boom
- Kadastrale grens
- Bestaande leggerlijn
- Nieuwe leggerlijn
- Nieuwe situatie
- Vervangen beschoeiing Type A
- Vervangen beschoeiing Type B
- Nieuwe dijkkruijn (ontwerphoogte kruijn)
- Nieuwe watergang
- Nieuw talud

					CONTROLE	
					Meting op meters-steen, anders vermelden	
					Materialen en materialen	
					Hoogtemeting in meters i.o.v. N.A.P.	
0	5	10	15	20m	Datum	Tekening
DZ	19-04-2025	Wijziging wandprofiel SdH en SdS 9				DO
C1	25-01-2025	Aanpassing bodemontdie: Provincialel perceel				DO
C2	23-01-2025	Dordrecht				DO
C1	18-12-2025	Aanpassing laud en maaltier watercompensatie				DO
C2	01-12-2025	Aanpassing van laud stoot				DO
C2	20-06-2025	CONCEPT				T.J.
Nr	Datum				Wijziging	

Opdrachtnummer Stichting Waterwet	Tekenaar [Redacted]	Schaal 1:500
Projectomschrijving Dijkversterking Meentkade Zuid Waterwet	Projectleider [Redacted]	Formaat A1-594x1880
Tekeningomschrijving Voorontwerp Situatietekening	Status INTERN	Bladnummer 2 IN 6
Tekeningnummer 0477233-S-1-0102	www.anteagroup.nl	
		

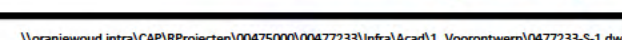

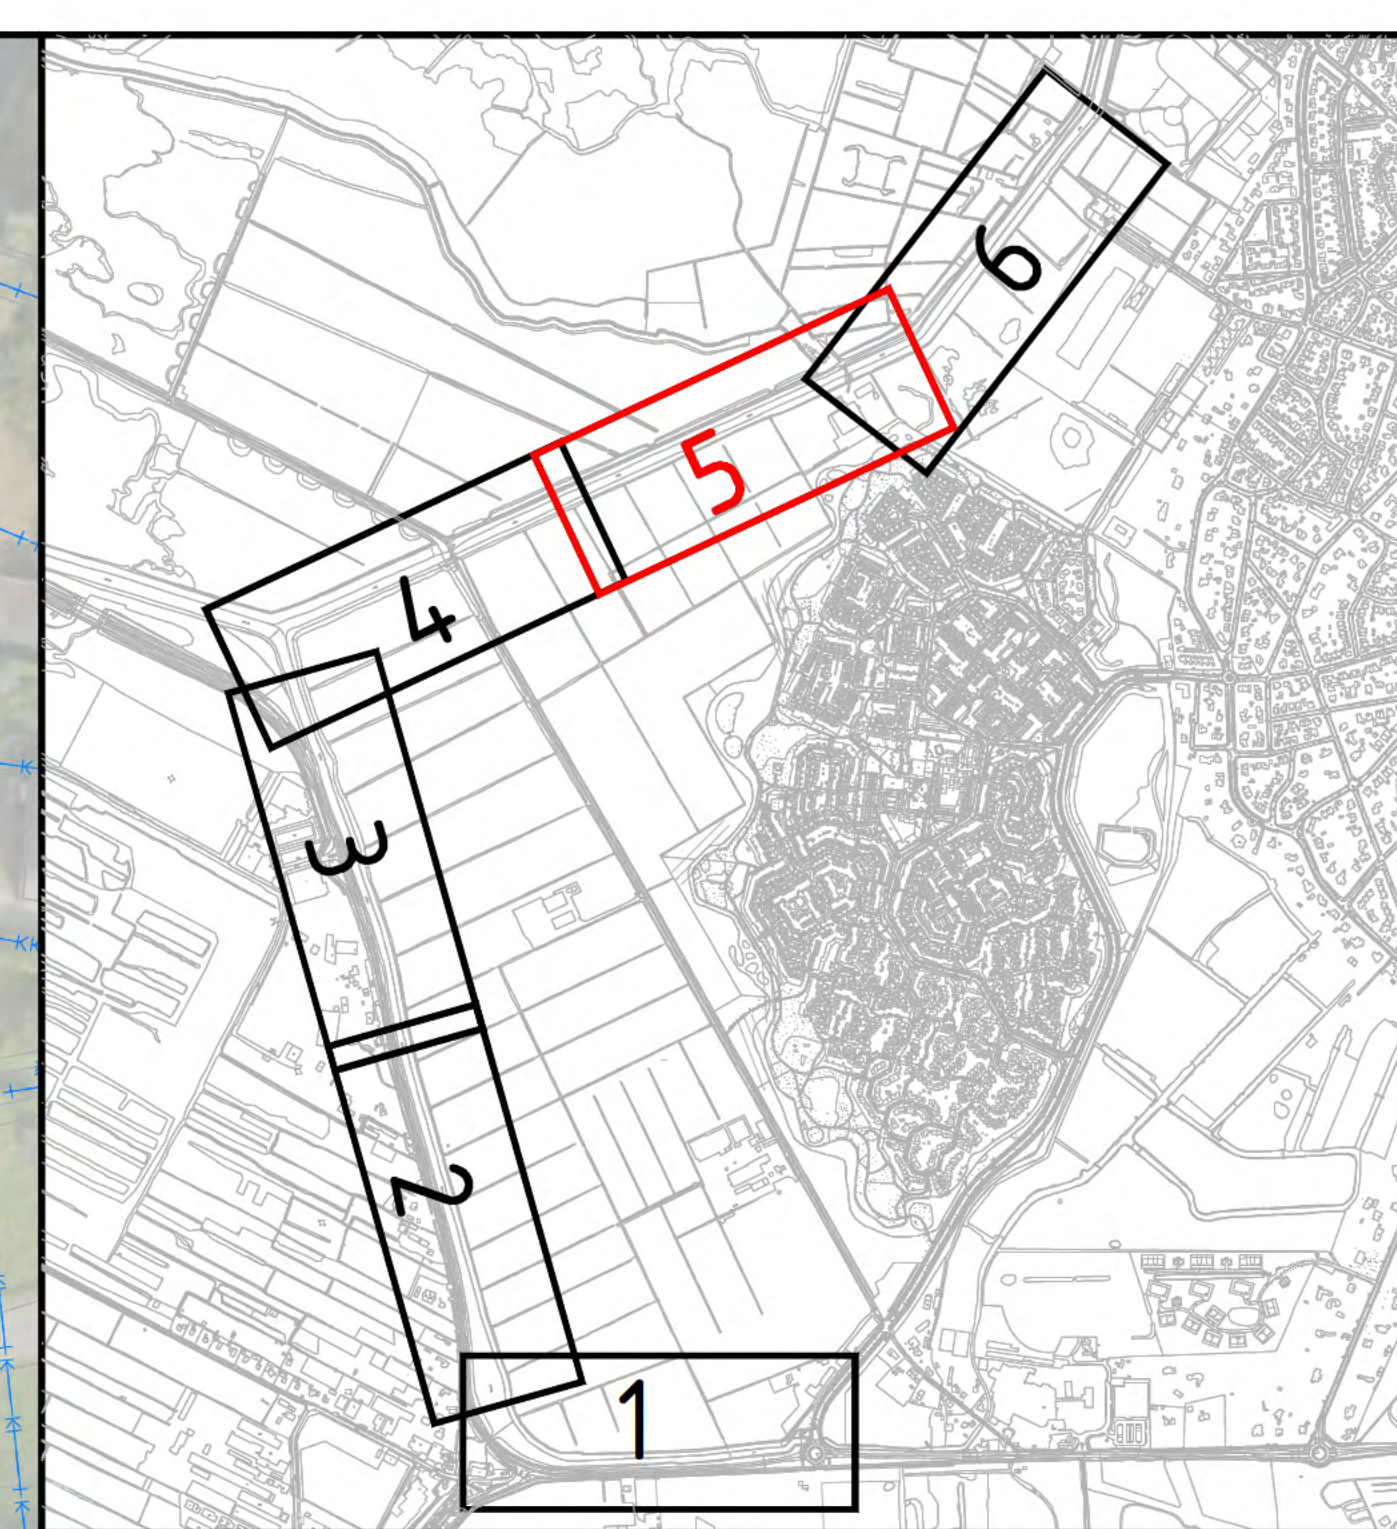 

- Verklaring:**
- Bestaande situatie
 - Bestaande ingemeten boom
 - Kadastrale grens
 - Bestaande leggerlijn
 - Nieuwe leggerlijn
 - Nieuwe situatie
 - Vervangen beschoeving Type A
 - Vervangen beschoeving Type B
 - Nieuwe dijkruin (ontwerphoogte kruin)
 - Nieuwe watergang
 - Nieuw talud

CONTROLE			
02	15-04-2026	Wijziging dwarsprofiel 028 en 003.9	DD
D1	25-02-2026	Aanpassing bodembreedte Provinciaal perceel	DD
D0	25-01-2026	Definitief	DD
C2	18-12-2025	Aanpassing talud en maatregel watercompensatie	DD
C1	01-12-2025	Aanpassing van talud sloot	DD
C0	20-06-2023	CONCEPT	T.J.
Nr.	Datum		Tek.

Opdrachtgever
Stichting Waternet

Projectomschrijving
Dijkversterking Meentkade Zuid Waternet

Tekeningomschrijving
**Voorontwerp
Situatietekening**

Tekeningnummer
0477233-S-1-0105

Tekenaar
[Logo]

Projectleider
[Logo]

Status
INTERN

www.anteagroup.nl



Schaal
1:500

Formaat
A1-594x1680

Blaad in bladen
5 IN 6

Wijzig. nr.
D2

anteagroup

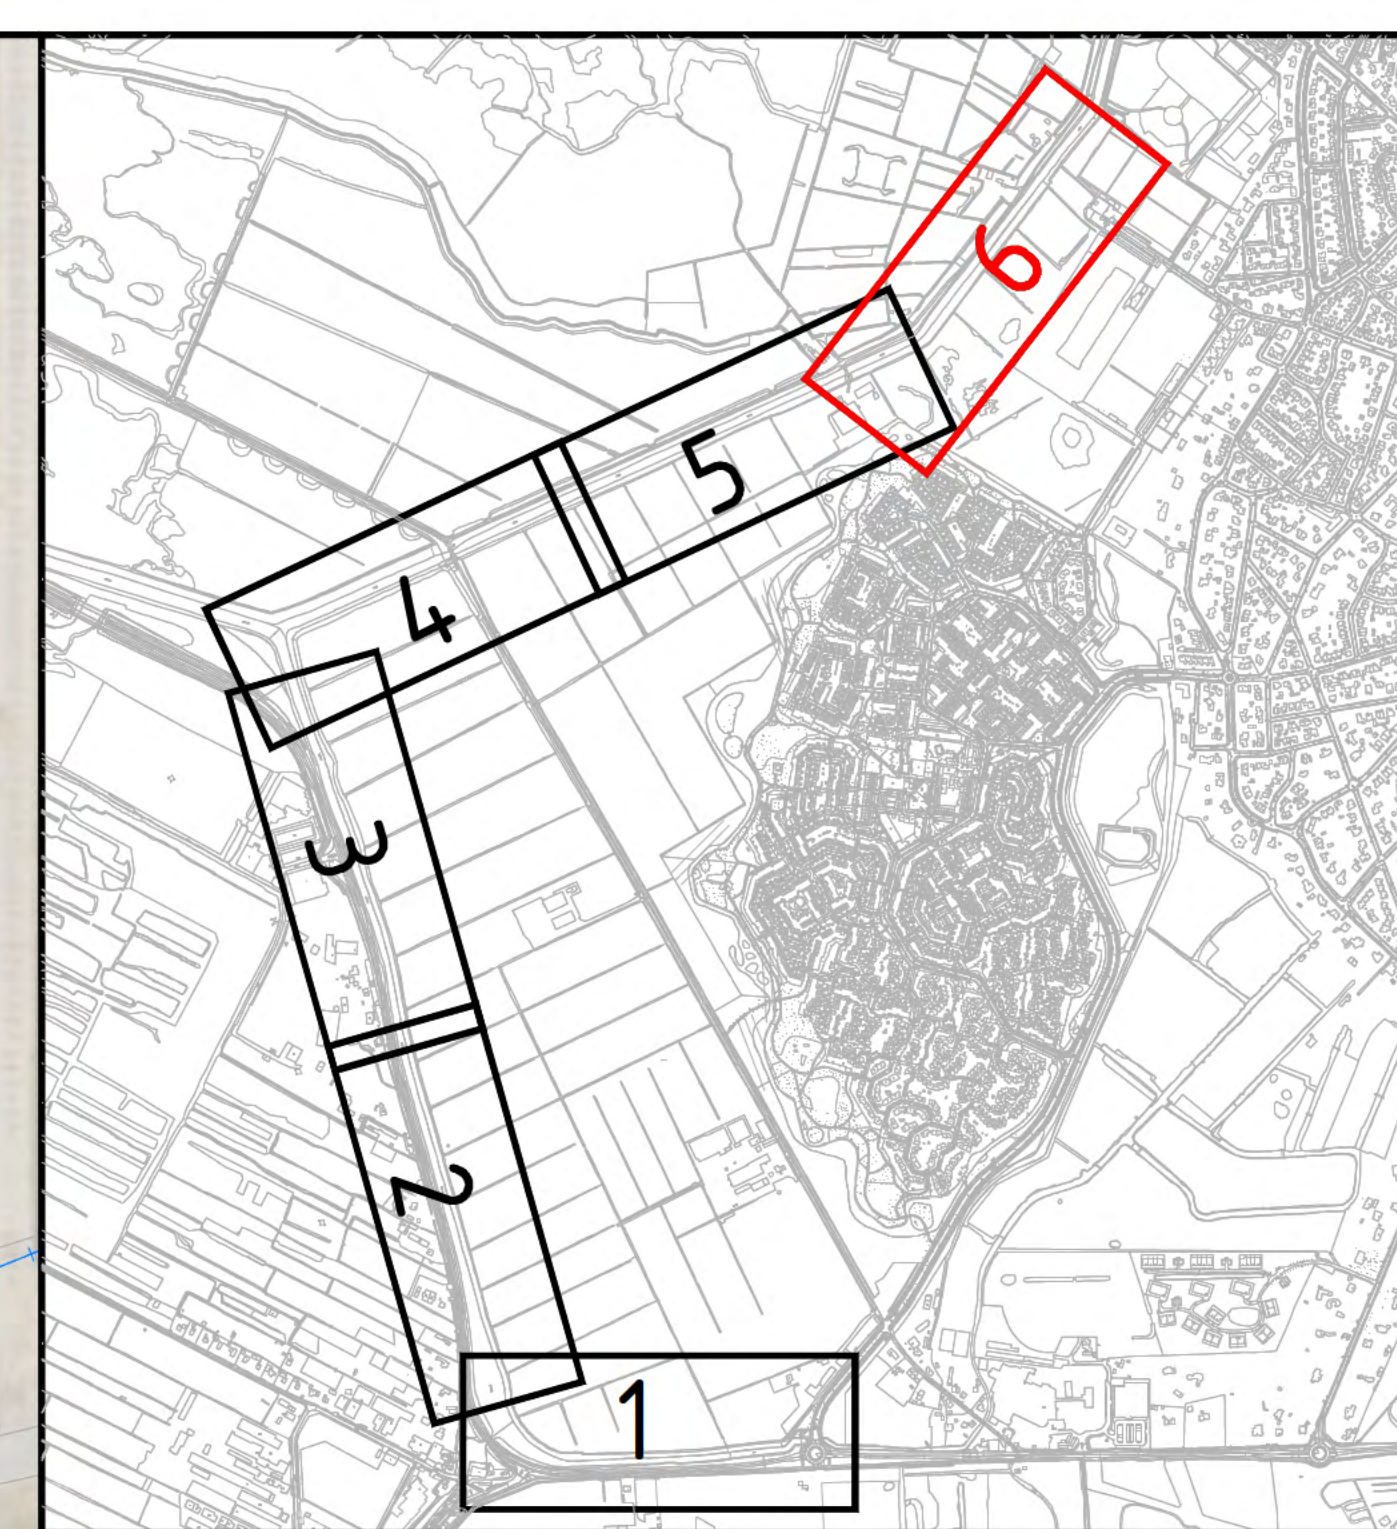 

- Verklaring:**
- Bestaande situatie
 - Bestaande ingemeten boom
 - Kadastrale grens
 - Bestaande leggerlijn
 - Nieuwe leggerlijn
 - Nieuwe situatie
 - Vervangen beschoeiing Type A
 - Vervangen beschoeiing Type B
 - Nieuwe dijkruin (ontwerphoogte kruin)
 - Nieuwe watergang
 - Nieuw talud

CONTROLE			
№	Datum	Wijziging	Tek
D2	15-04-2026	Wijziging dwarsprofiel 528 en 903.9	DD
D1	25-02-2026	Aanpassing bodembreedte Provinciaal perceel	DD
D0	23-01-2026	Definitief	DD
C2	18-12-2025	Aanpassing talud en maatregel watercompensatie	DD
C1	01-12-2025	Aanpassing van talud sloot	DD
C0	20-06-2023	CONCEPT	T.J.

Opdrachtgever

Stichting Waternet

Projectomschrijving

Dijkversterking Meentkade Zuid Waternet

Tekeningomschrijving

Voorontwerp

Situatietekening

Tekeningnummer

0477233-S-1-0106

Tekenaar

Projectant

Status

INTERN

www.anteagroup.nl

anteagroup

Schaal

1:500

Formaat

A1-594x1680

Blad in bladen

6 IN 6

Wijz. nr.

D2