

Leggerstaat 2026 met gegevens per hydrovak

Hydrovak	Leggerstatus	Soort vak	Catego- rie	Type vak	Bodem- breedte	Water- breedte op het ref.peil	Water-peil	Water- diepte	Bodem- hoogte	Talud 1 (links)	Talud 1 (rechts)	Talud 2 (links)	Talud 2 (rechts)	Knikhoogte 1 (links)
4230_7321	Gewijzigd / Nog geen besluitvorming		primair		1,00	2,00	-1,15	0,40	-1,55	1,00	1,00			
4230_7322	Gewijzigd / Nog geen besluitvorming		primair		0,50	3,00	-1,15	0,50	-1,65	2,50	2,50			
4230_7323	Gewijzigd / Nog geen besluitvorming		primair		0,50	3,00	-1,15	0,50	-1,65	2,00	2,00	3,00		-0,78
4230_7324	Gewijzigd / Nog geen besluitvorming		primair		6,60	9,00	-1,15	0,63	-1,78	1,50	1,50	3,00		-0,78
4230_7325	Gewijzigd / Nog geen besluitvorming		primair		6,56	15,94	-1,15	1,25	-2,40	2,50	5,00	3,00		-0,90
4230_7326	Gewijzigd / Nog geen besluitvorming		primair		0,60	1,80	-1,15	0,40	-1,55	1,50	1,50			
4230_7327	Gewijzigd / Nog geen besluitvorming		primair		0,60	3,00	-1,15	0,60	-1,75	2,00	2,00	3,00		-0,62
4230_7328	Gewijzigd / Nog geen besluitvorming		primair		0,70	3,50	-1,15	0,70	-1,85	2,00	2,00	3,00		-0,62
4230_7329	Gewijzigd / Nog geen besluitvorming		primair		0,70	3,50	-1,15	0,70	-1,85	2,00	2,00	3,00		-0,90
4230_7330	Gewijzigd / Nog geen besluitvorming		primair	Kunstwerkvak										
4230_7331	Gewijzigd / Nog geen besluitvorming		primair		0,60	2,10	-0,70	0,50	-1,20	1,50	1,50			
4230_7332	Gewijzigd / Nog geen besluitvorming		primair		0,60	2,10	-0,70	0,50	-1,20	1,50	1,50			
4230_7333	Gewijzigd / Nog geen besluitvorming		primair		0,80	2,00	-1,15	0,40	-1,55	1,50	1,50			
4230_7334	Gewijzigd / Nog geen besluitvorming		primair		1,20	2,40	-1,15	0,40	-1,55	1,50	1,50			
4230_7335	Gewijzigd / Nog geen besluitvorming		primair		2,00	3,00	-1,15	0,50	-1,65	1,50	1,50			
4230_7336	Gewijzigd / Nog geen besluitvorming		primair		2,00	3,50	-1,15	0,50	-1,65	1,50	5,00			




Kaart behorende bij besluit
leggerwijziging water
Meentkade Zuid

Deelkaart 1
Verklaring

- Hydro object
- Brug
- Inlaat
- Duiker Sifon
- Stuw
- Reglement grens waterschap

Vastgesteld bij besluit <BESLUITCODE> d.d. xx-xx-2026

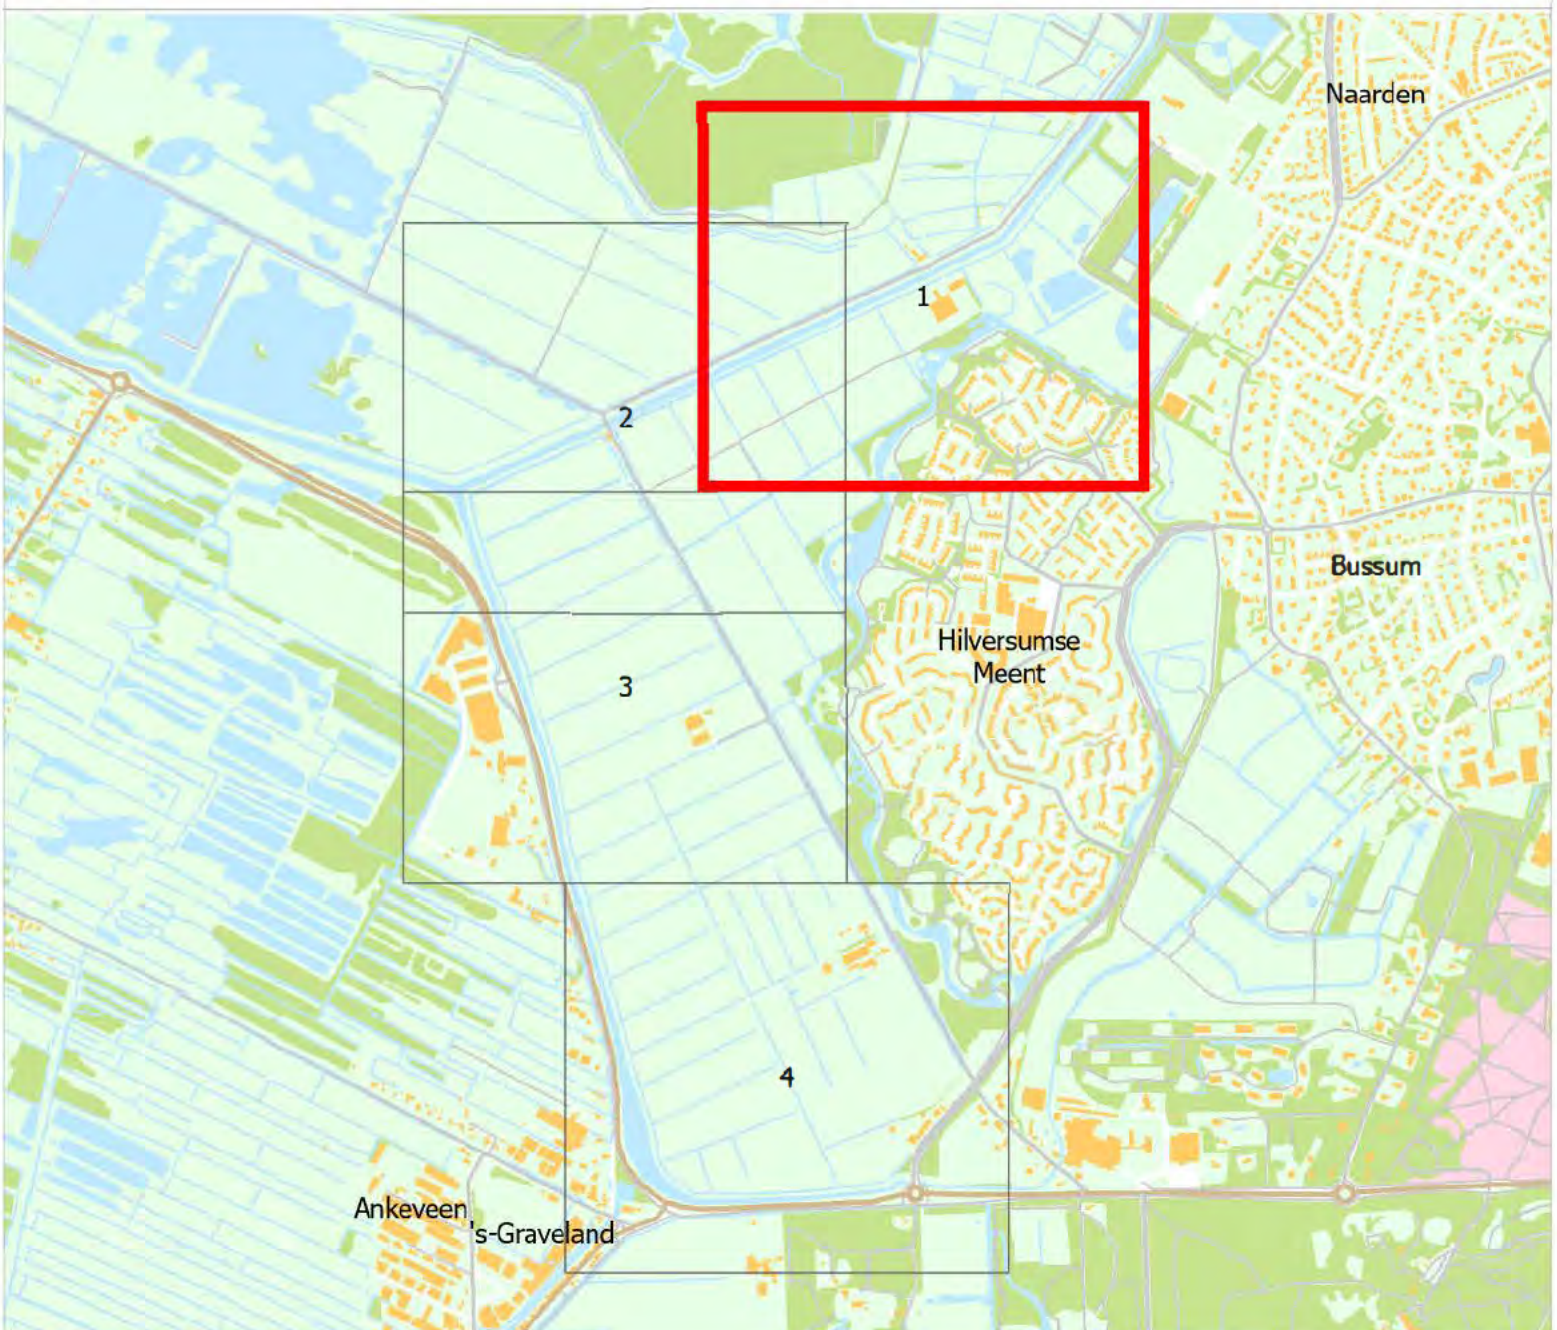

Formaat: A0 Schaal: 1:1.000 Kaartnummer: 561136 1

Concept



Bezoekadres: Korte Ouderkerkerdijk 7, 1096 AC Amsterdam
Telefoon: 088 46 46 700




Kaart behorende bij besluit
leggerwijziging water
Meentkade Zuid

Deelkaart 2
Verklaring

- Hydro object
- Brug
- Inlaat
- Duiker Sifon
- Stuw
- Reglement grens waterschap

Vastgesteld bij besluit <BESLUITCODE> d.d. xx-xx-2026

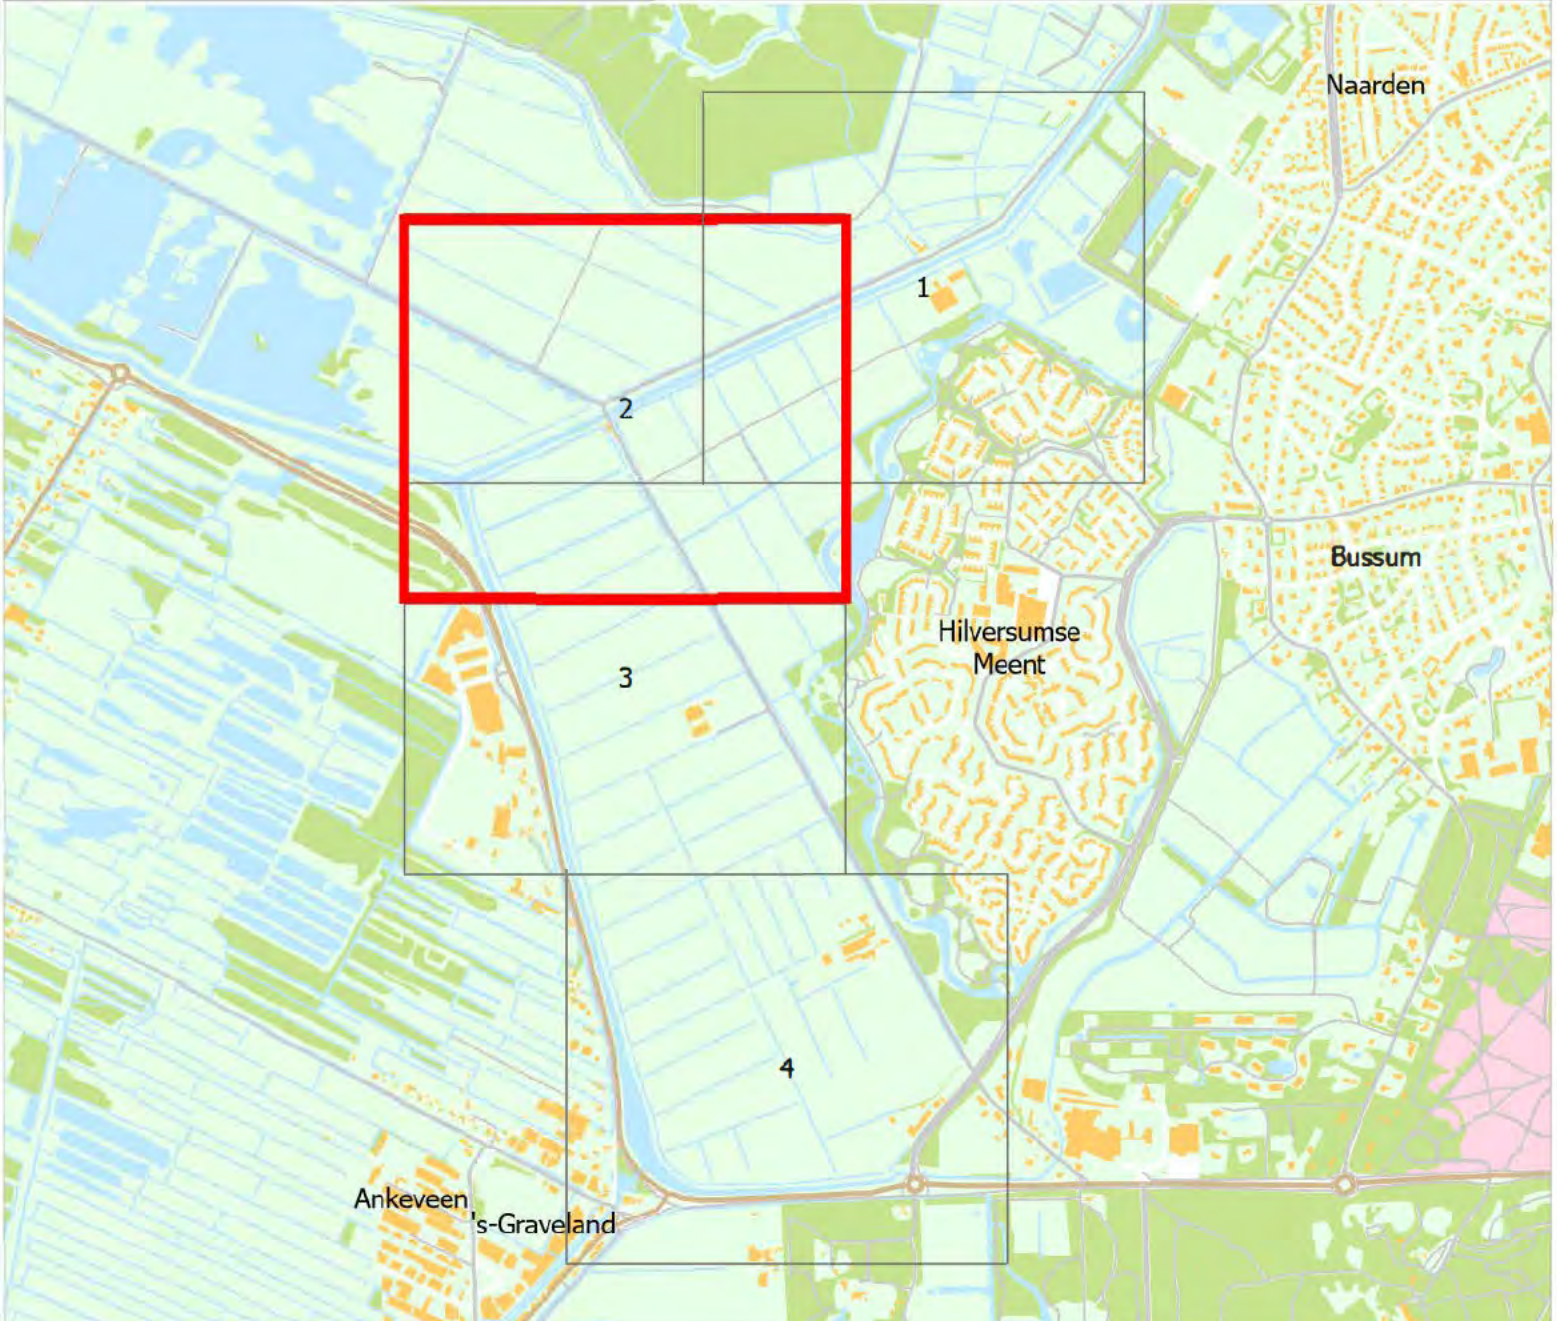


Formaat: A0 Schaal: 1:1.000 Kaartnummer: 561136 2

Concept




Bezoekadres: Korte Ouderkerkerdijk 7, 1096 AC Amsterdam
Telefoon: 088 46 46 700

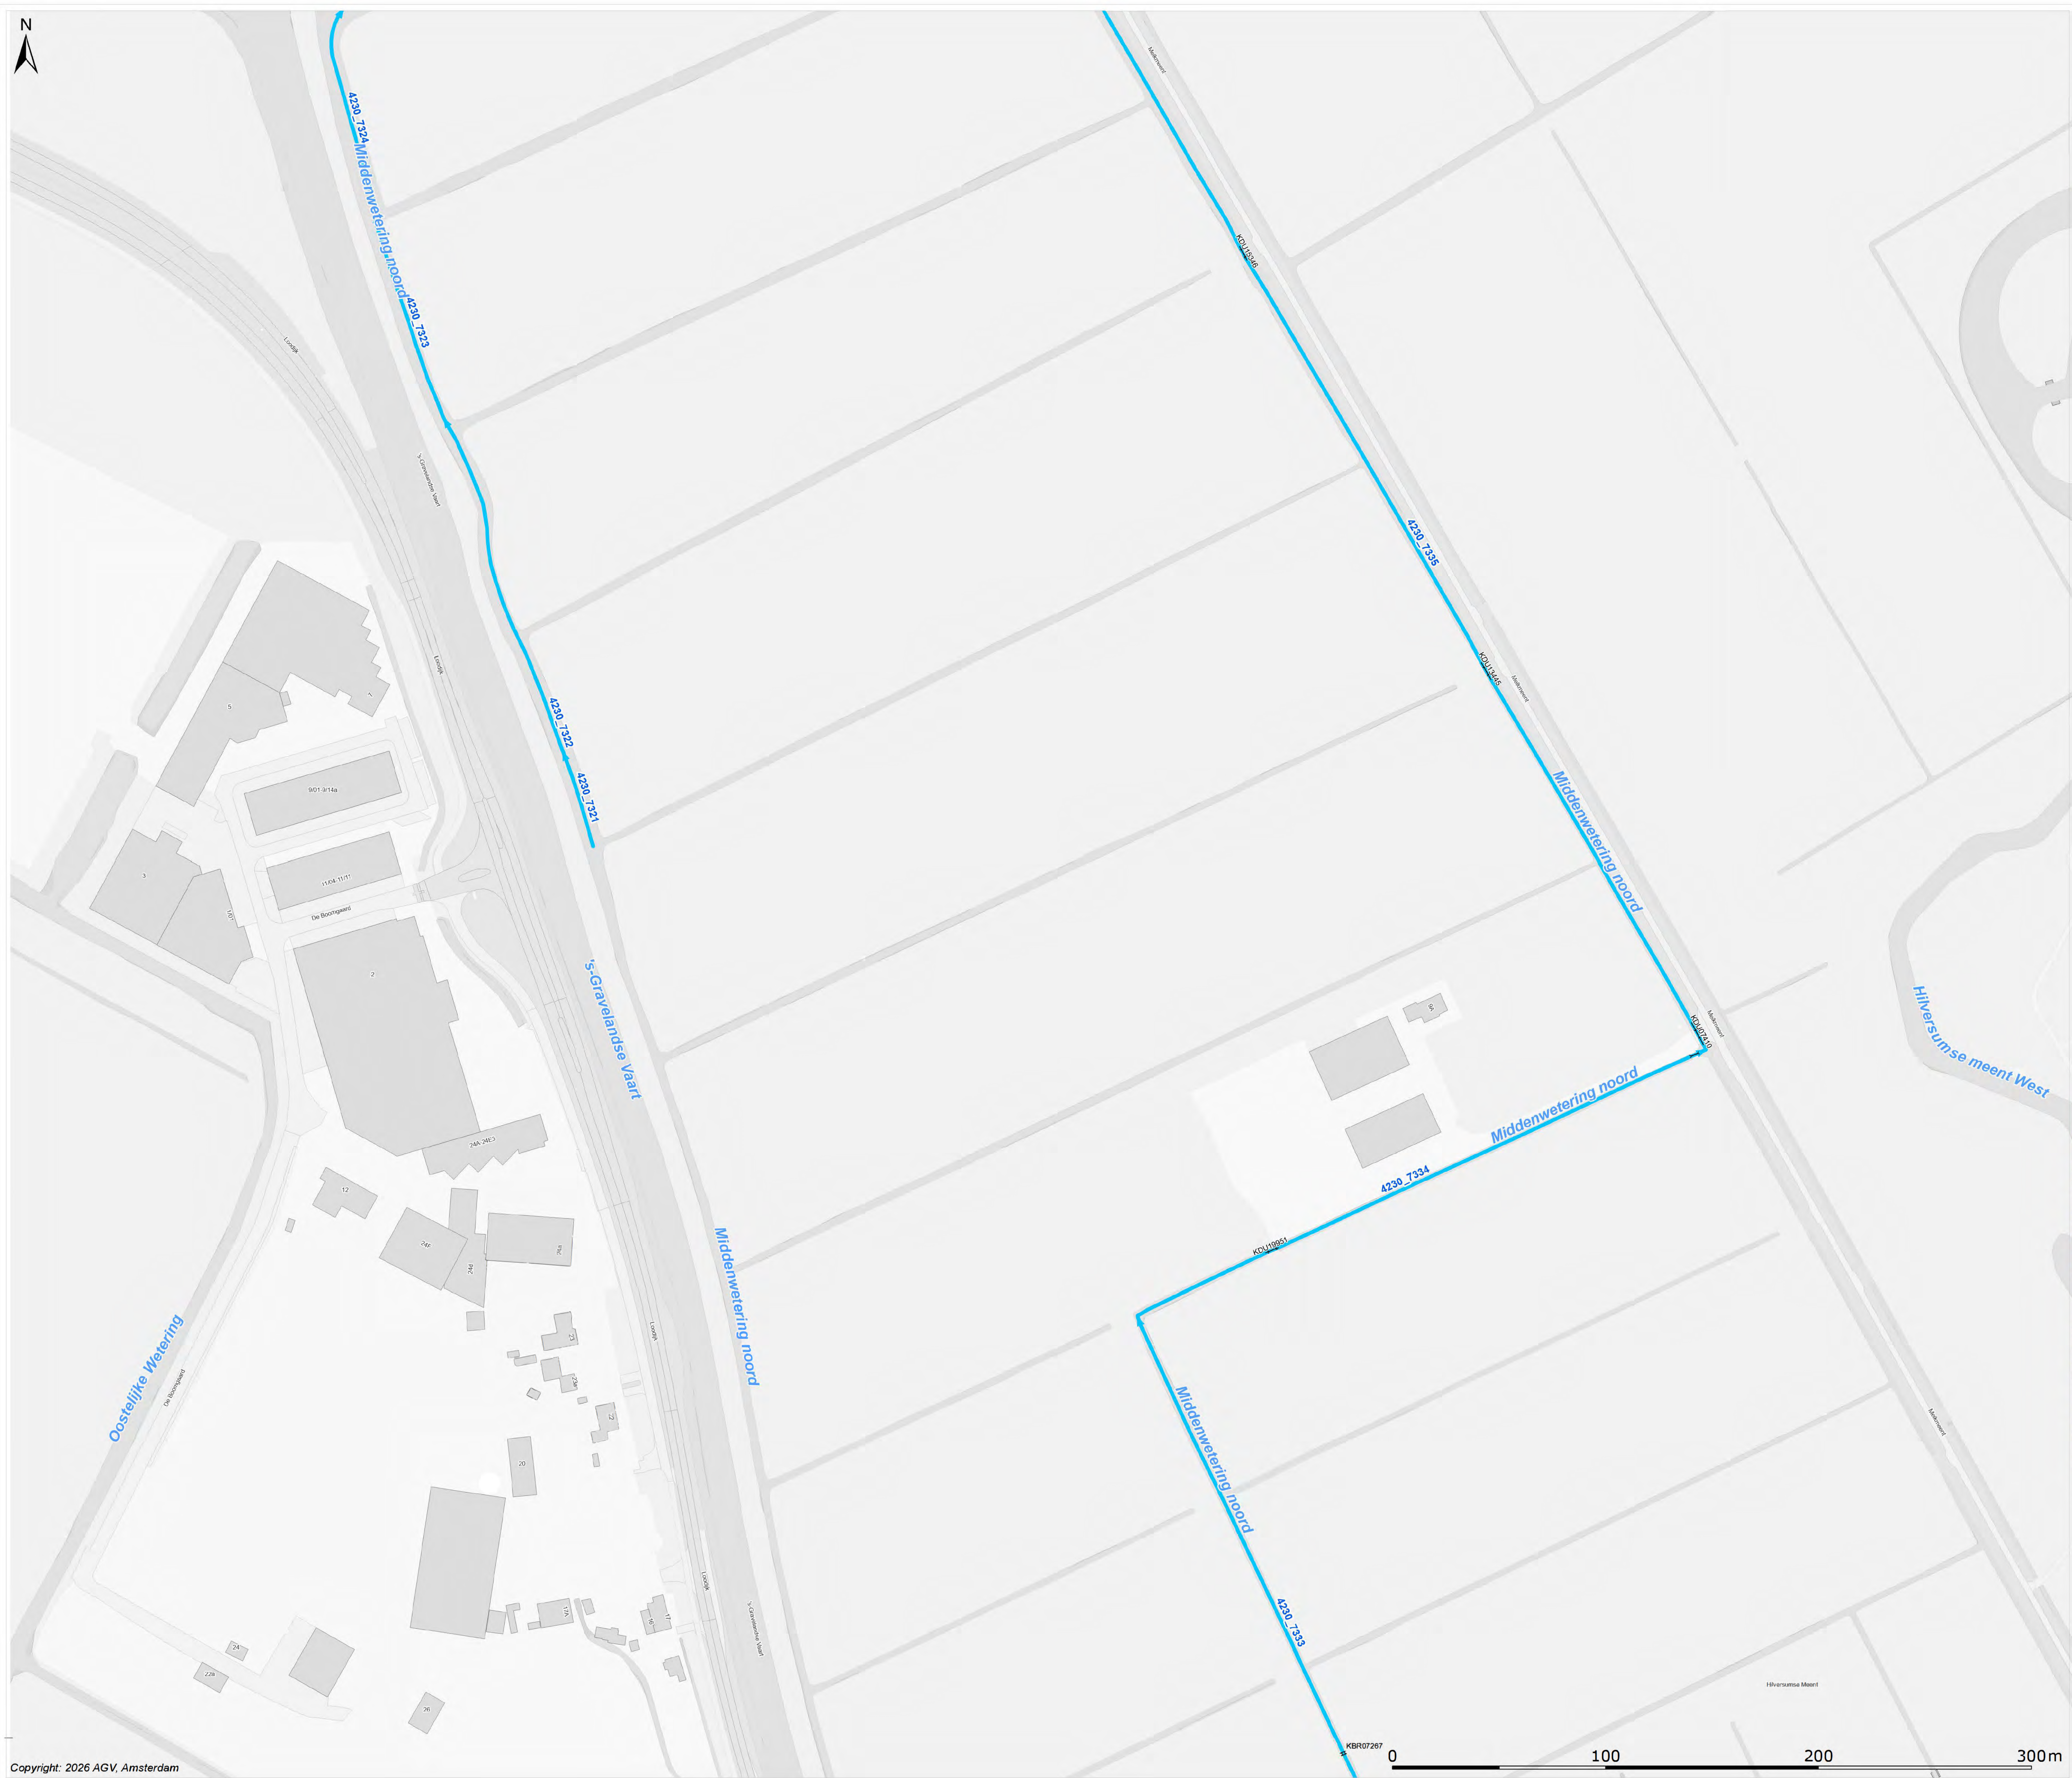

**Kaart behorende bij besluit
leggerwijziging water
Meentkade Zuid**

- Deelkaart 3
Verklaring
- Hydro object
 - Brug
 - Inlaat
 - Duiker Sifon
 - Stuw
 - Reglement grens waterschap

Vastgesteld bij besluit <BESLUITCODE> d.d. xx-xx-2026

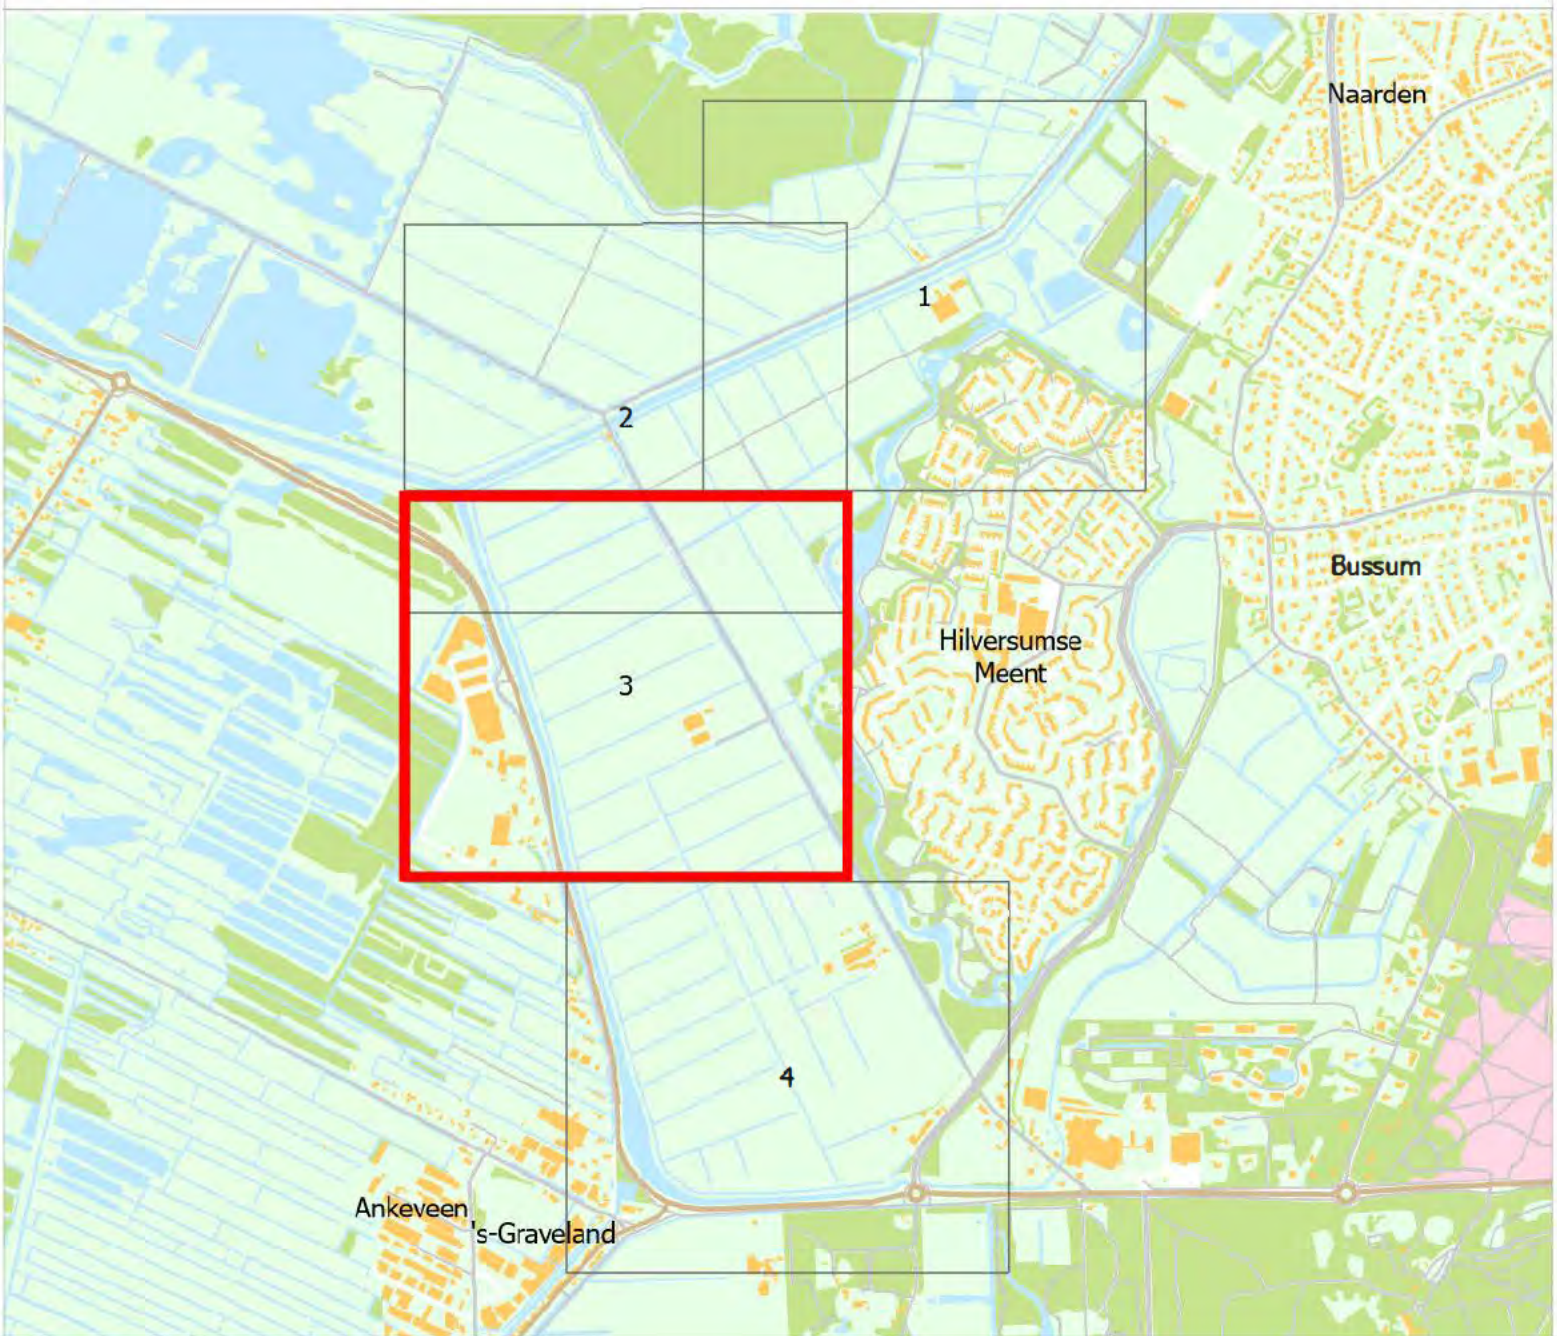

Concept



Bezoekadres: Korte Ouderkerkerdijk 7, 1096 AC Amsterdam
Telefoon: 088 46 46 700




Kaart behorende bij besluit
leggerwijziging water
Meentkade Zuid

Deelkaart 4
Verklaring

- Hydro object
- Brug
- Inlaat
- Duiker Sifon
- Sluw
- Reglement grens waterschap

Vastgesteld bij besluit <BESLUITCODE> d.d. xx-xx-2026

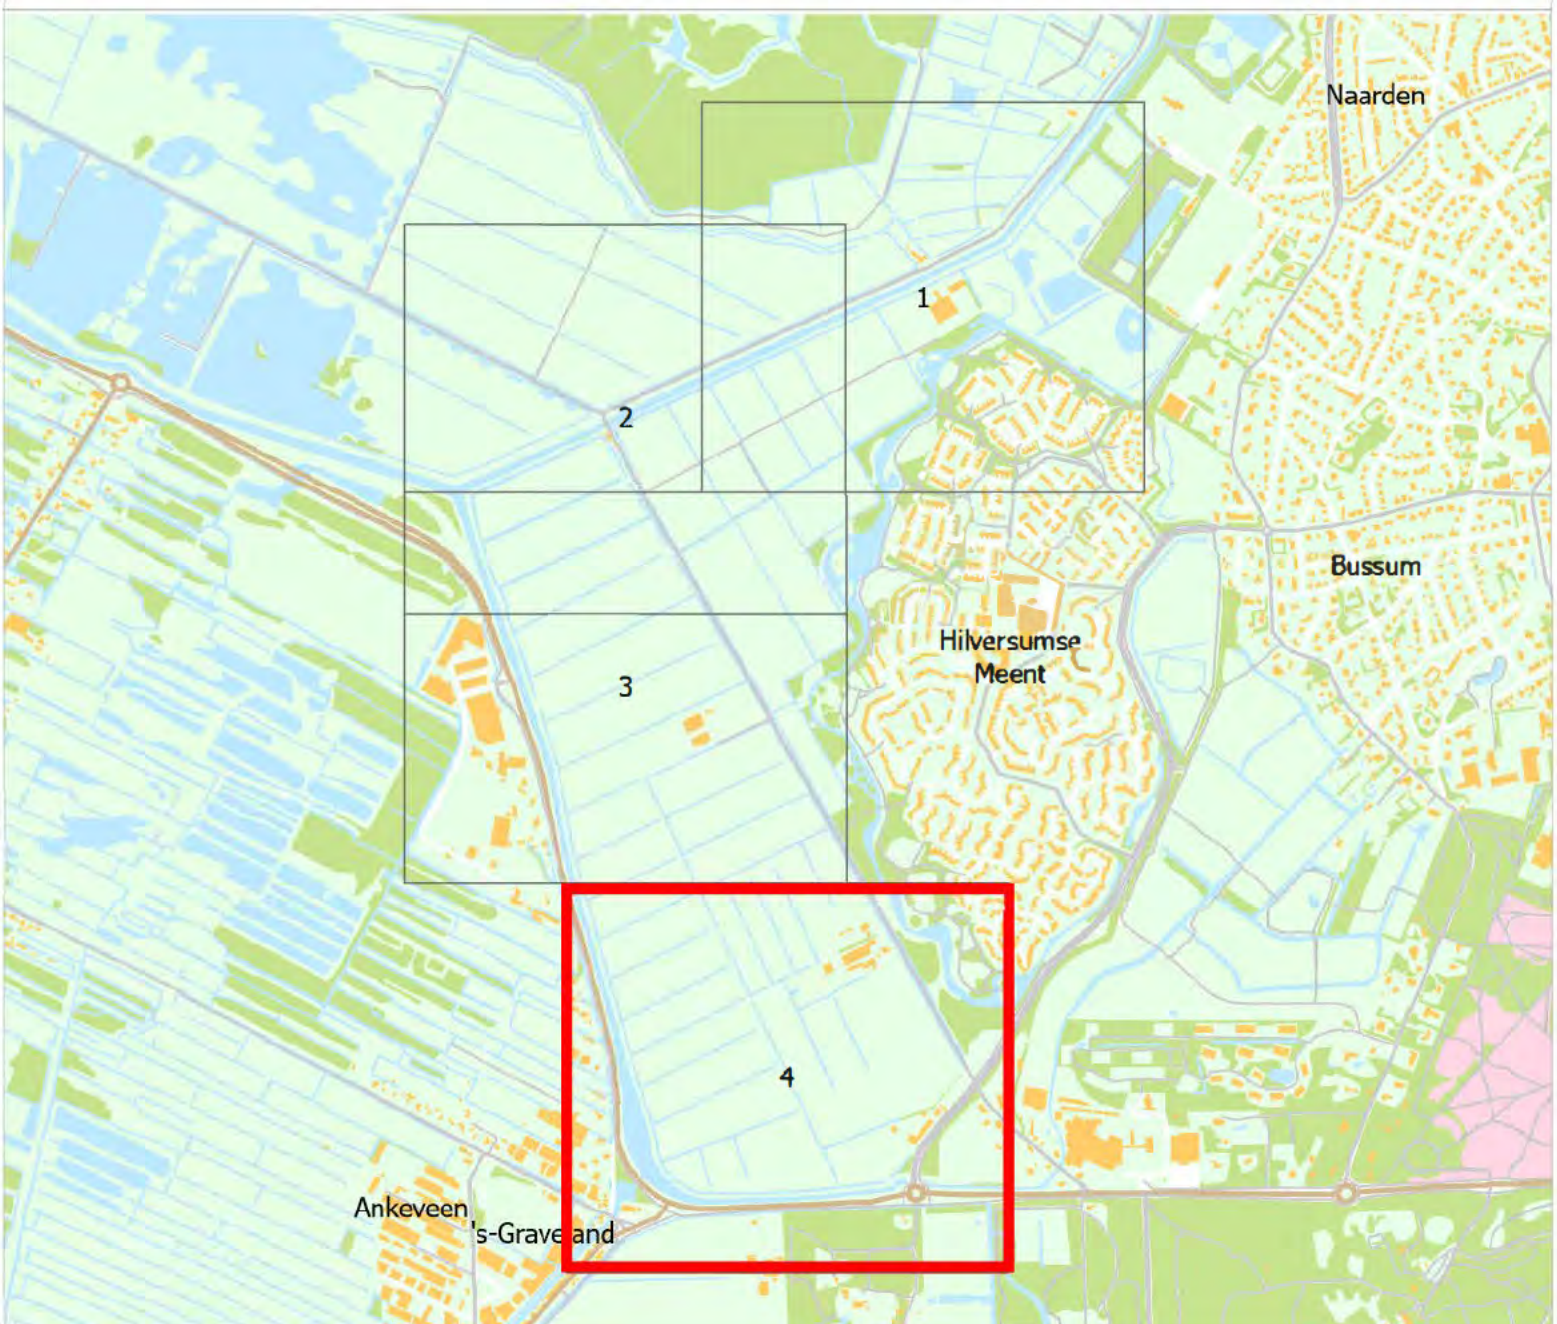

Formaat: A0 Schaal: 1:1.000 Kaartnummer: 561136 4

Concept



Bezoekadres: Korte Ouderkerkerdijk 7, 1096 AC Amsterdam
Telefoon: 088 46 46 700



0 100 200 300m




**Kaart behorende bij besluit tot
wijziging werkingsgebieden water
Meentkade Zuid**

Deelkaart 1

Verklaring

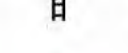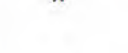-  Primair water
-  Beschermingszone primair water
-  Brug
-  Inlaat
-  Duiker Sifon
-  Stuw
-  Reglement grens waterschap

Vastgesteld bij besluit BBV22.0050 24 november 2022 in werking
getreden 1 januari 2024

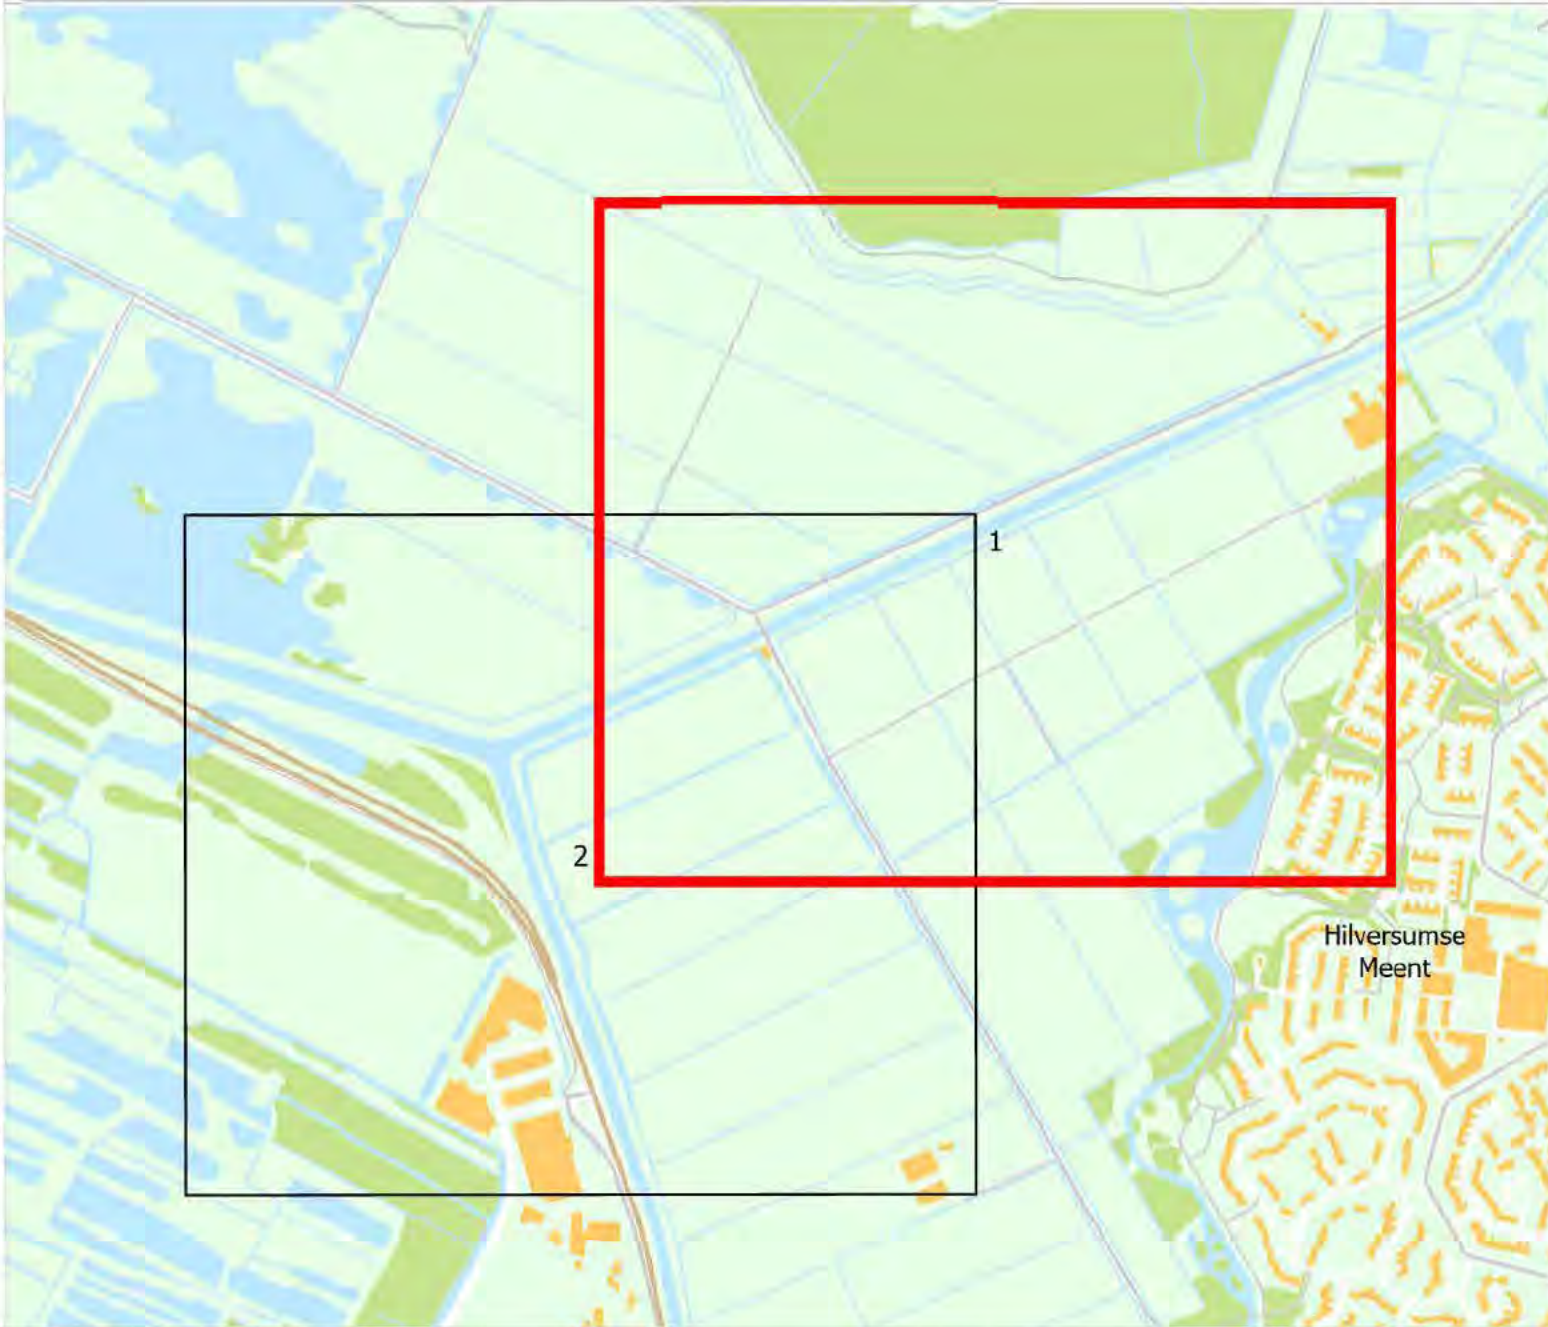

Formaat: A0 Schaal: 1:1.000 Kaartnummer: 561136 1



Bezoekadres: Korte Ouderkerkerdijk 7, 1095 AC Amsterdam
Telefoon: 088 46 46 700

0 100 200 300m




**Kaart behorende bij besluit tot
wijziging werkingsgebieden water
Meentkade Zuid**

Deelkaart 2

Verklaring

- Primair water
- Beschermszone primair water
- Brug
- Inlaat
- Duiker Sifon
- Stuw
- Reglement grens waterschap

Vastgesteld bij besluit BBV22.0050 in werking getreden 1 januari 2024

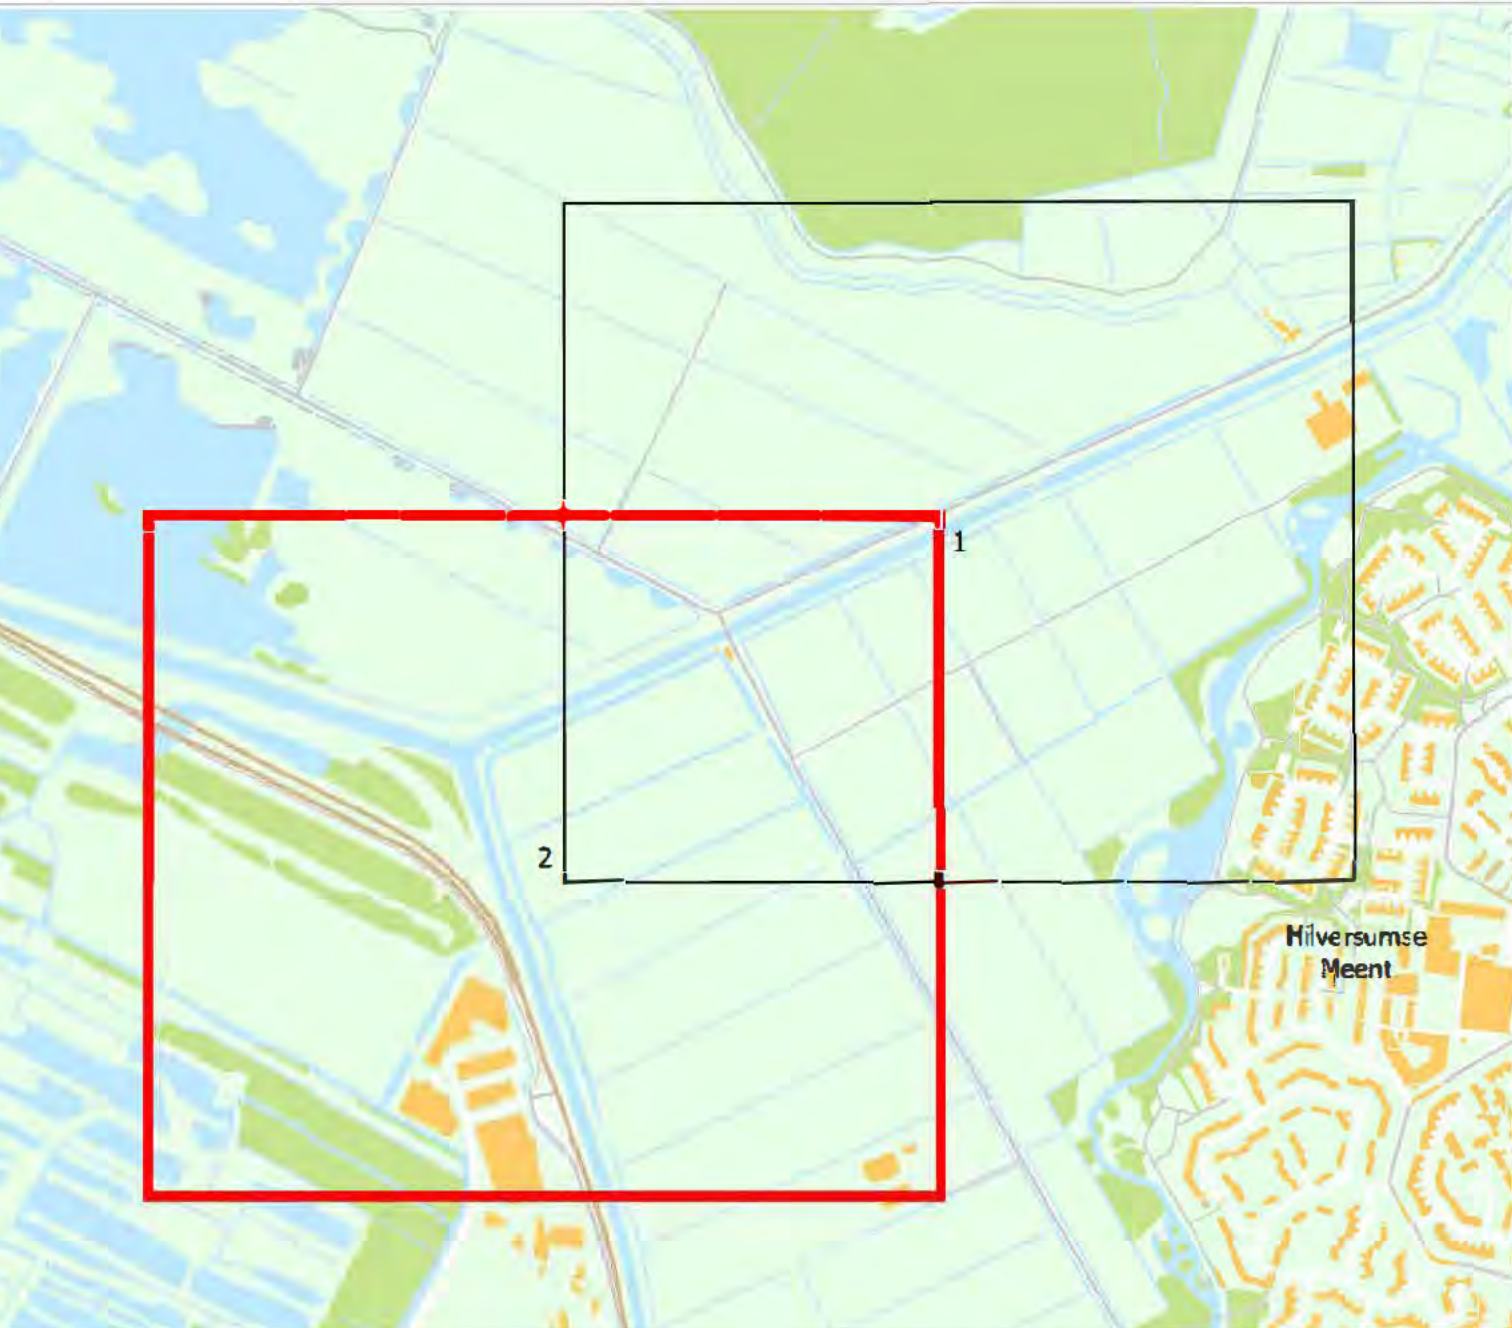

Formaat: A0 Schaal: 1:1.000 Kaartnummer: 561136 2



Bezoekadres: Korte Ouderkerkerdijk 7, 1056 AC Amsterdam
Telefoon: 088 46 46 700

0 100 200 300m