



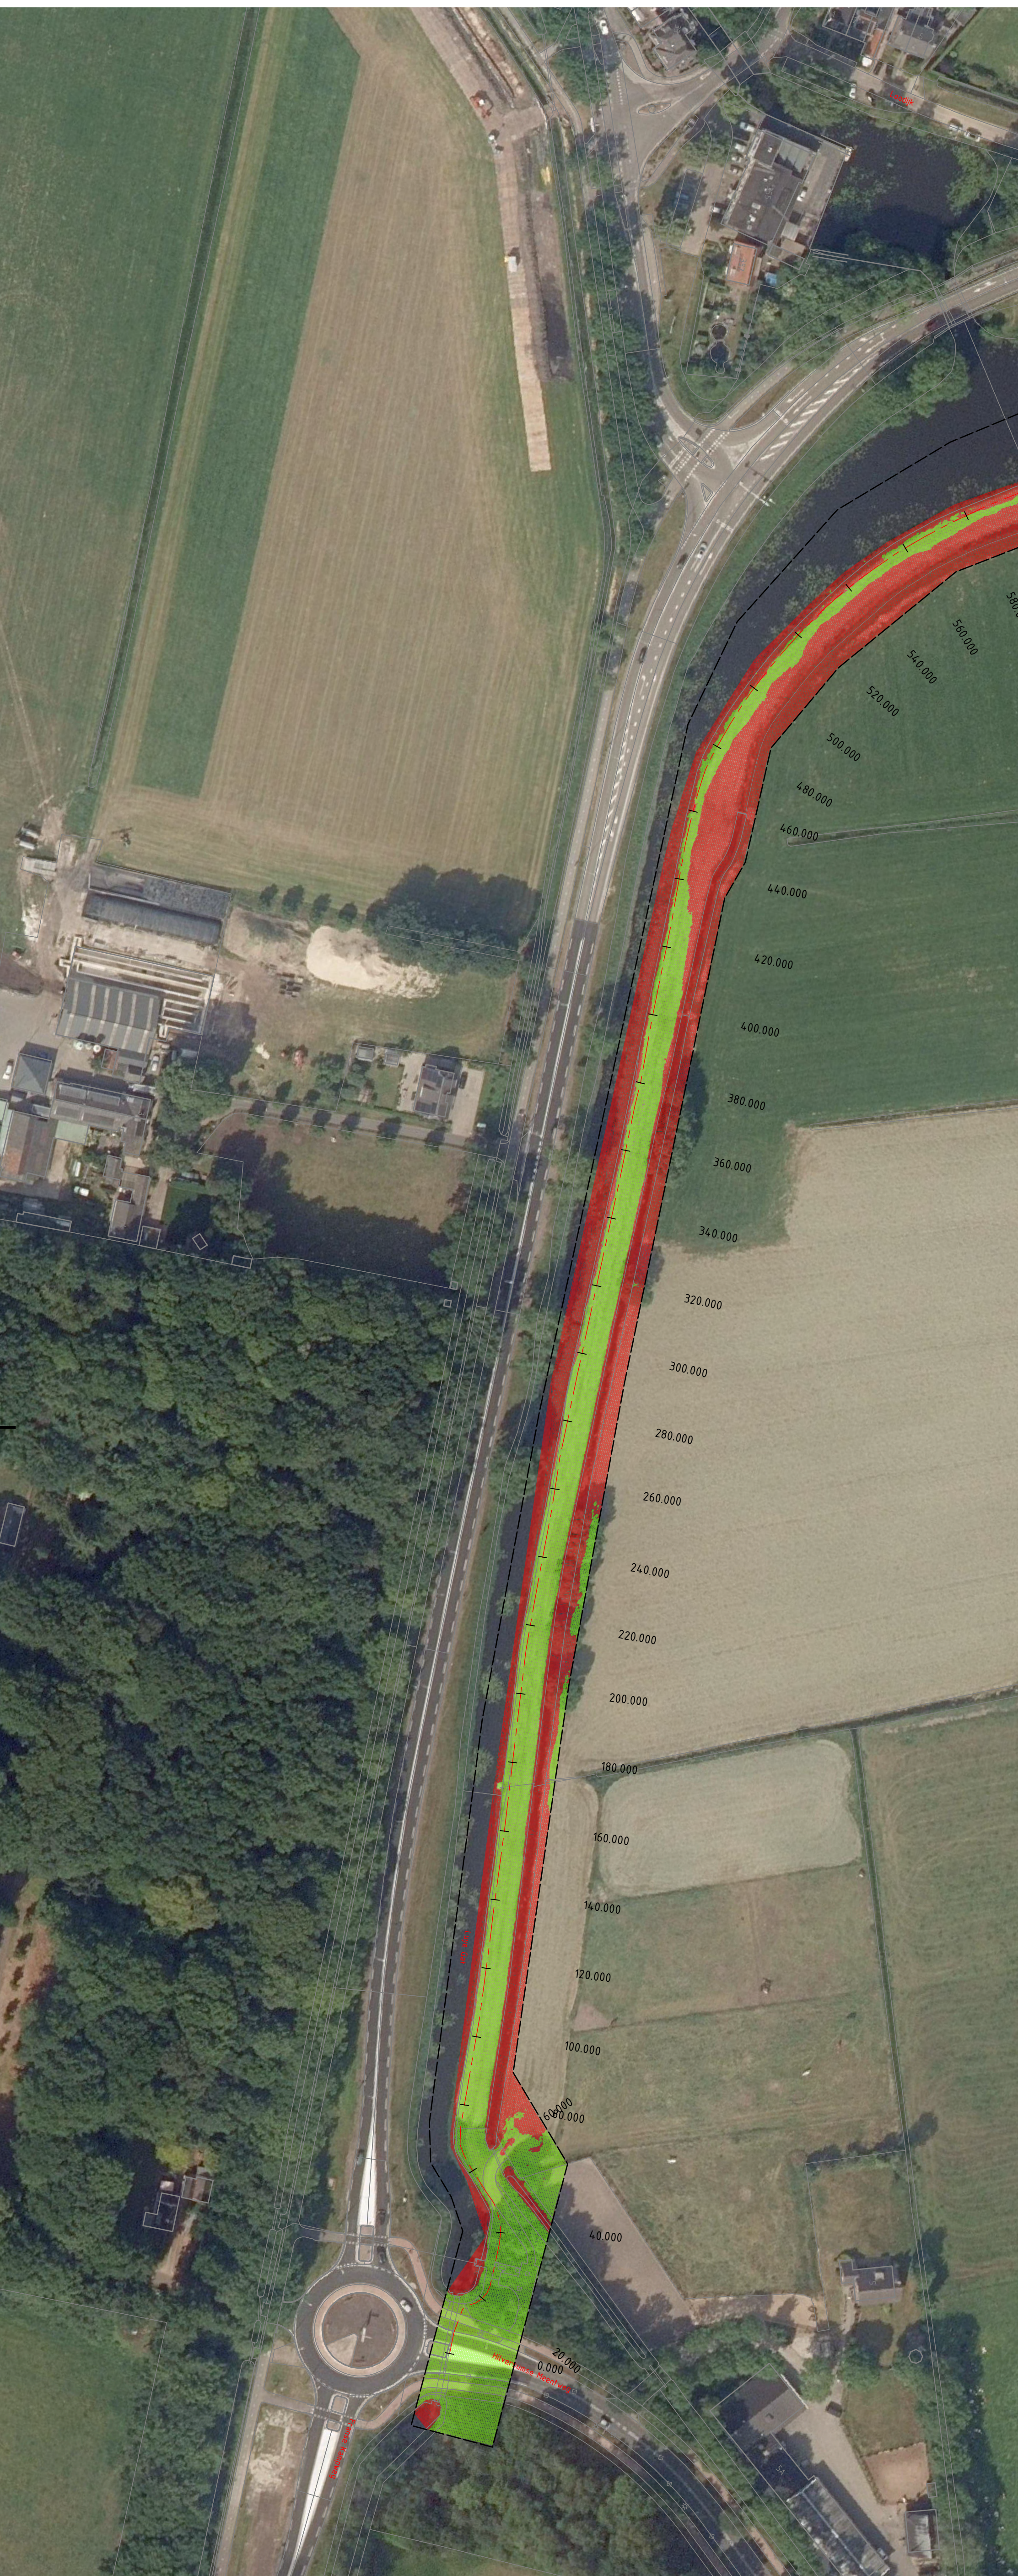

SITUATIE BLAD 1
Schaal: 1:1000

 

SITUATIE BLAD 1
Schaal: 1:1000

LEGENDA

Green = + 0.25+ NAP

Red = + 0.25- NAP

Tipo


Grens dijkrigelt

0 50 100 150 200 250m

Project	Watersystemen	Locatie	01.2944/001 mvt	Rechts	A1++	Datum	14-04-2021	Status	Concept	Blad	01
Project	Meentkade Zuid	Locatie	###	Rechts	A1++	Datum	14-04-2021	Status	Concept	Blad	01
Onderwerp	Hoogteanalyse dijkvak V251, V252 op 0.18+ mNAP	Rechts	A1++	Datum	14-04-2021	Status	Concept	Blad	01		
Soort tek.	Inventarisatie	Rechts	A1++	Datum	14-04-2021	Status	Concept	Blad	01		
Sector TOP	Techniek/Civiele Techniek & Bouwkunde	Rechts	A1++	Datum	14-04-2021	Status	Concept	Blad	01		
Kont Oudekerkeplein 7 1016 CA Amsterdam tel. 020-655-5356											
waterschap amstel gooi en vecht gemeente amsterdam											



SITUATIE BLAD 1
Schaal: 1:1000

 

SITUATIE BLAD 1
Schaal: 1:1000

LEGENDA

Green = + 0.25-NAP

Red = + 0.25-NAP

Tipo

Grens dijkrigelt

0 50 100 150 200 250m

Project	Watersystemen	Opdracht	14-04-2021	Status	Concept
Watersystemen	01.2944/001 mvt	Rechts	1:1000	01.2944/AH/4	01
Locatie	##				
Project	Meentkade Zuid				
Onderwerp	Hoogteanalyse dijkvak V251, V252 op 0.40+ mNAP				
Soort tek.	Inventarisatie				
Sector TOP	Techniek/Civiele Techniek & Bouwkunde				
Kont Oudekerkesteeg 7 1016 CA Amsterdam tel. 020-625-9356					
waterschap amstel gooi en vecht gemeente amsterdam					