



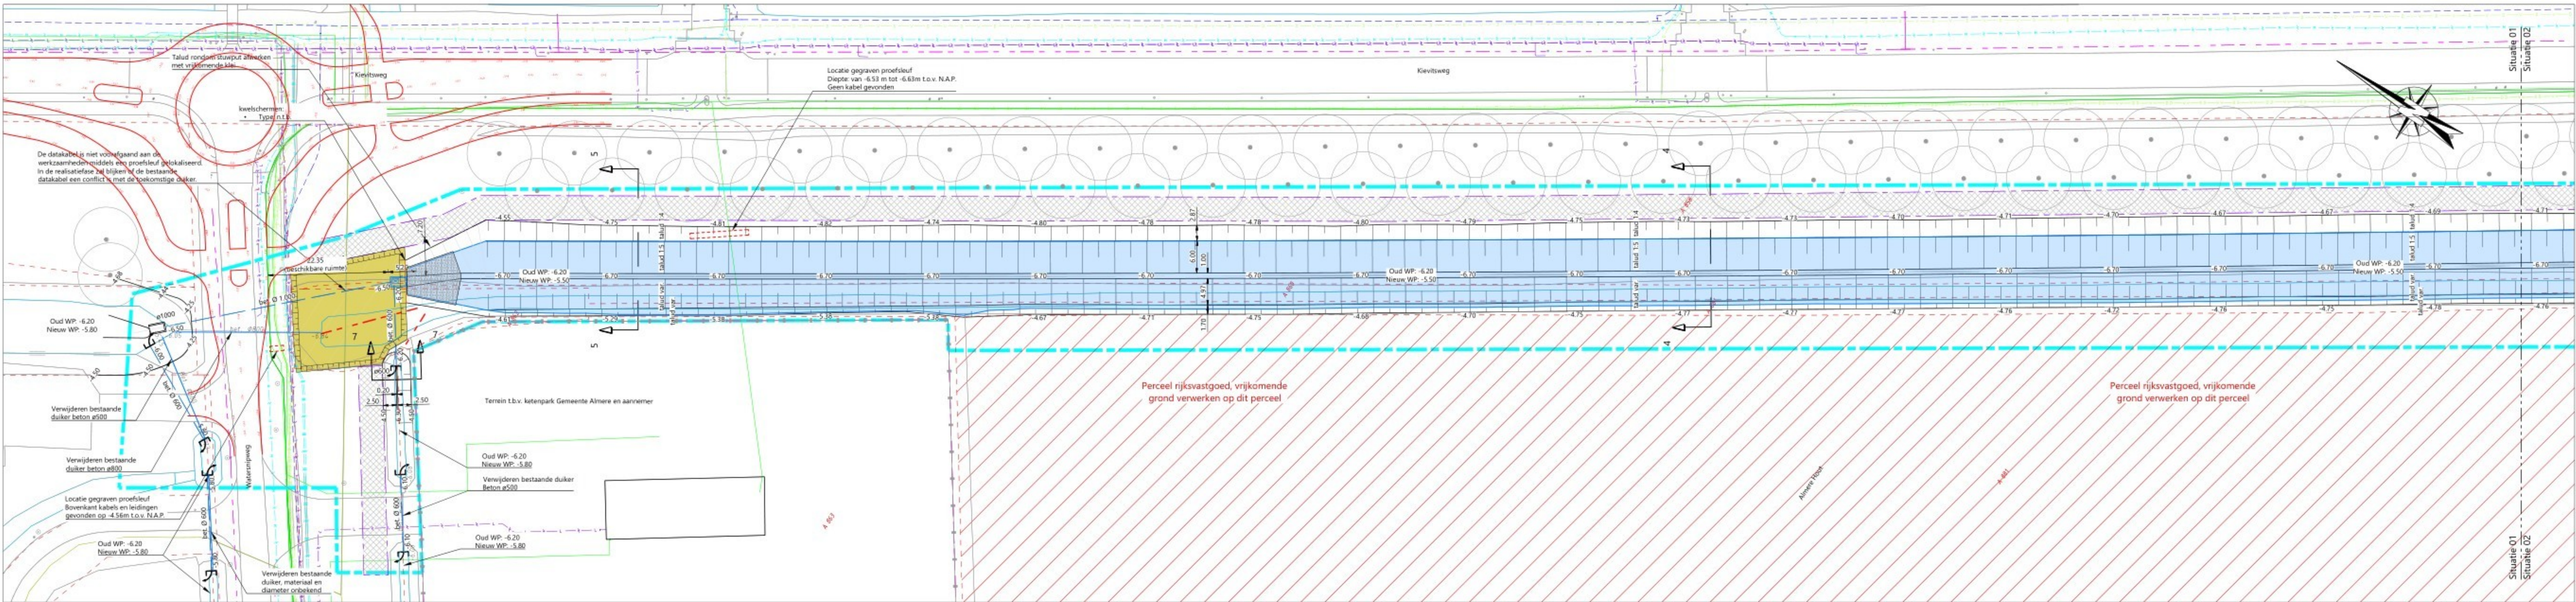


Situatie 01

Schaal: 1:500

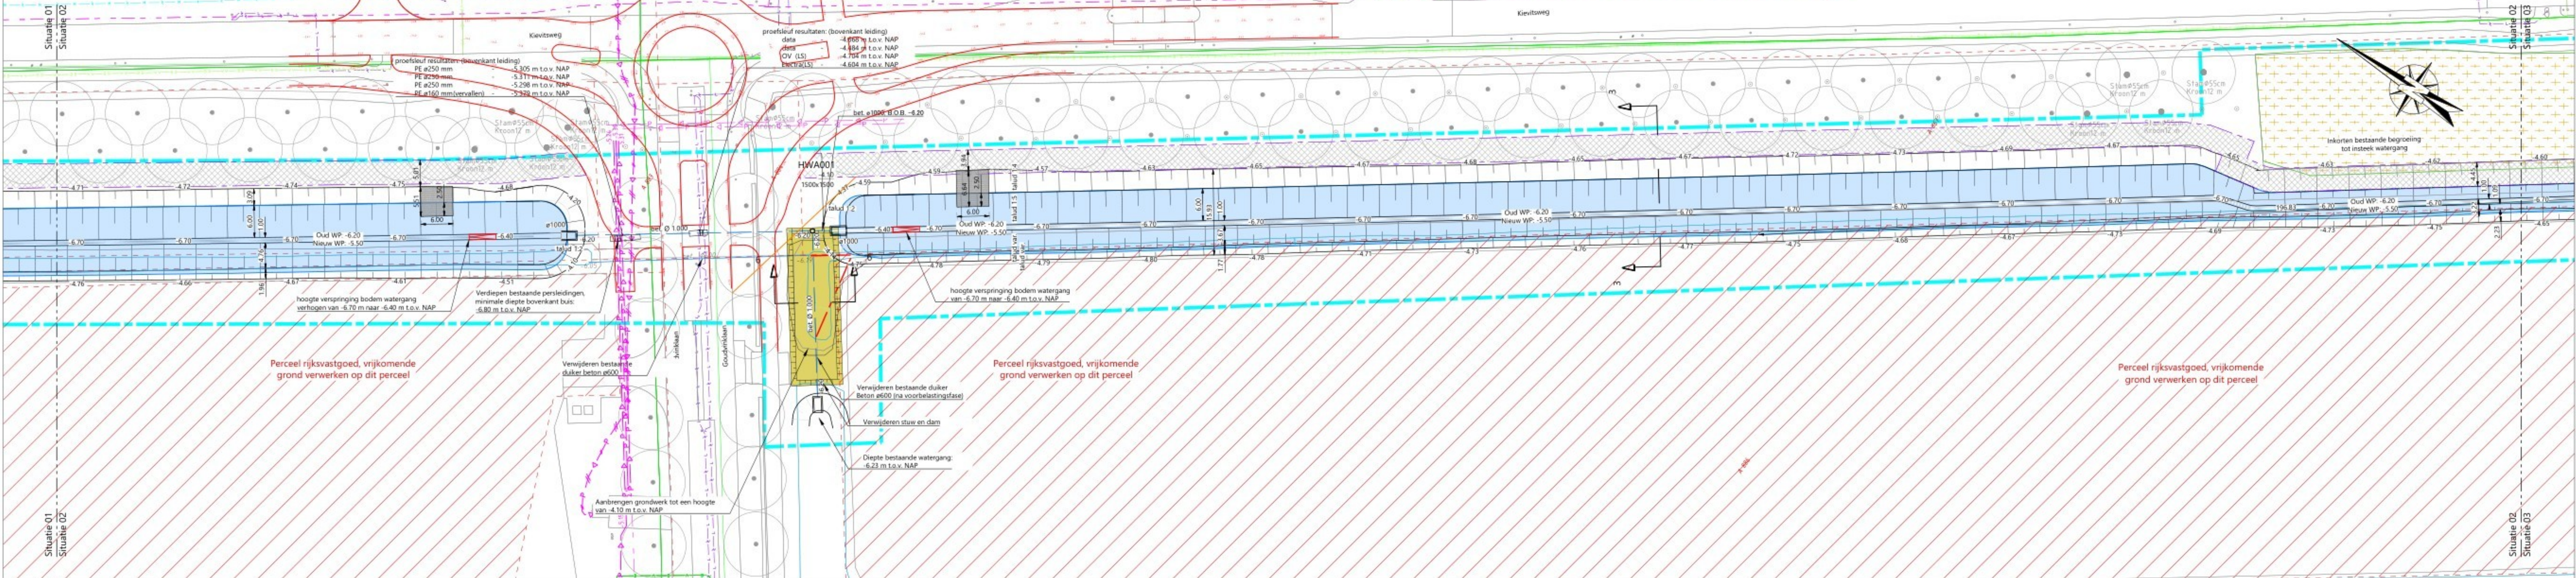


Situatie 02

Schaal: 1:500

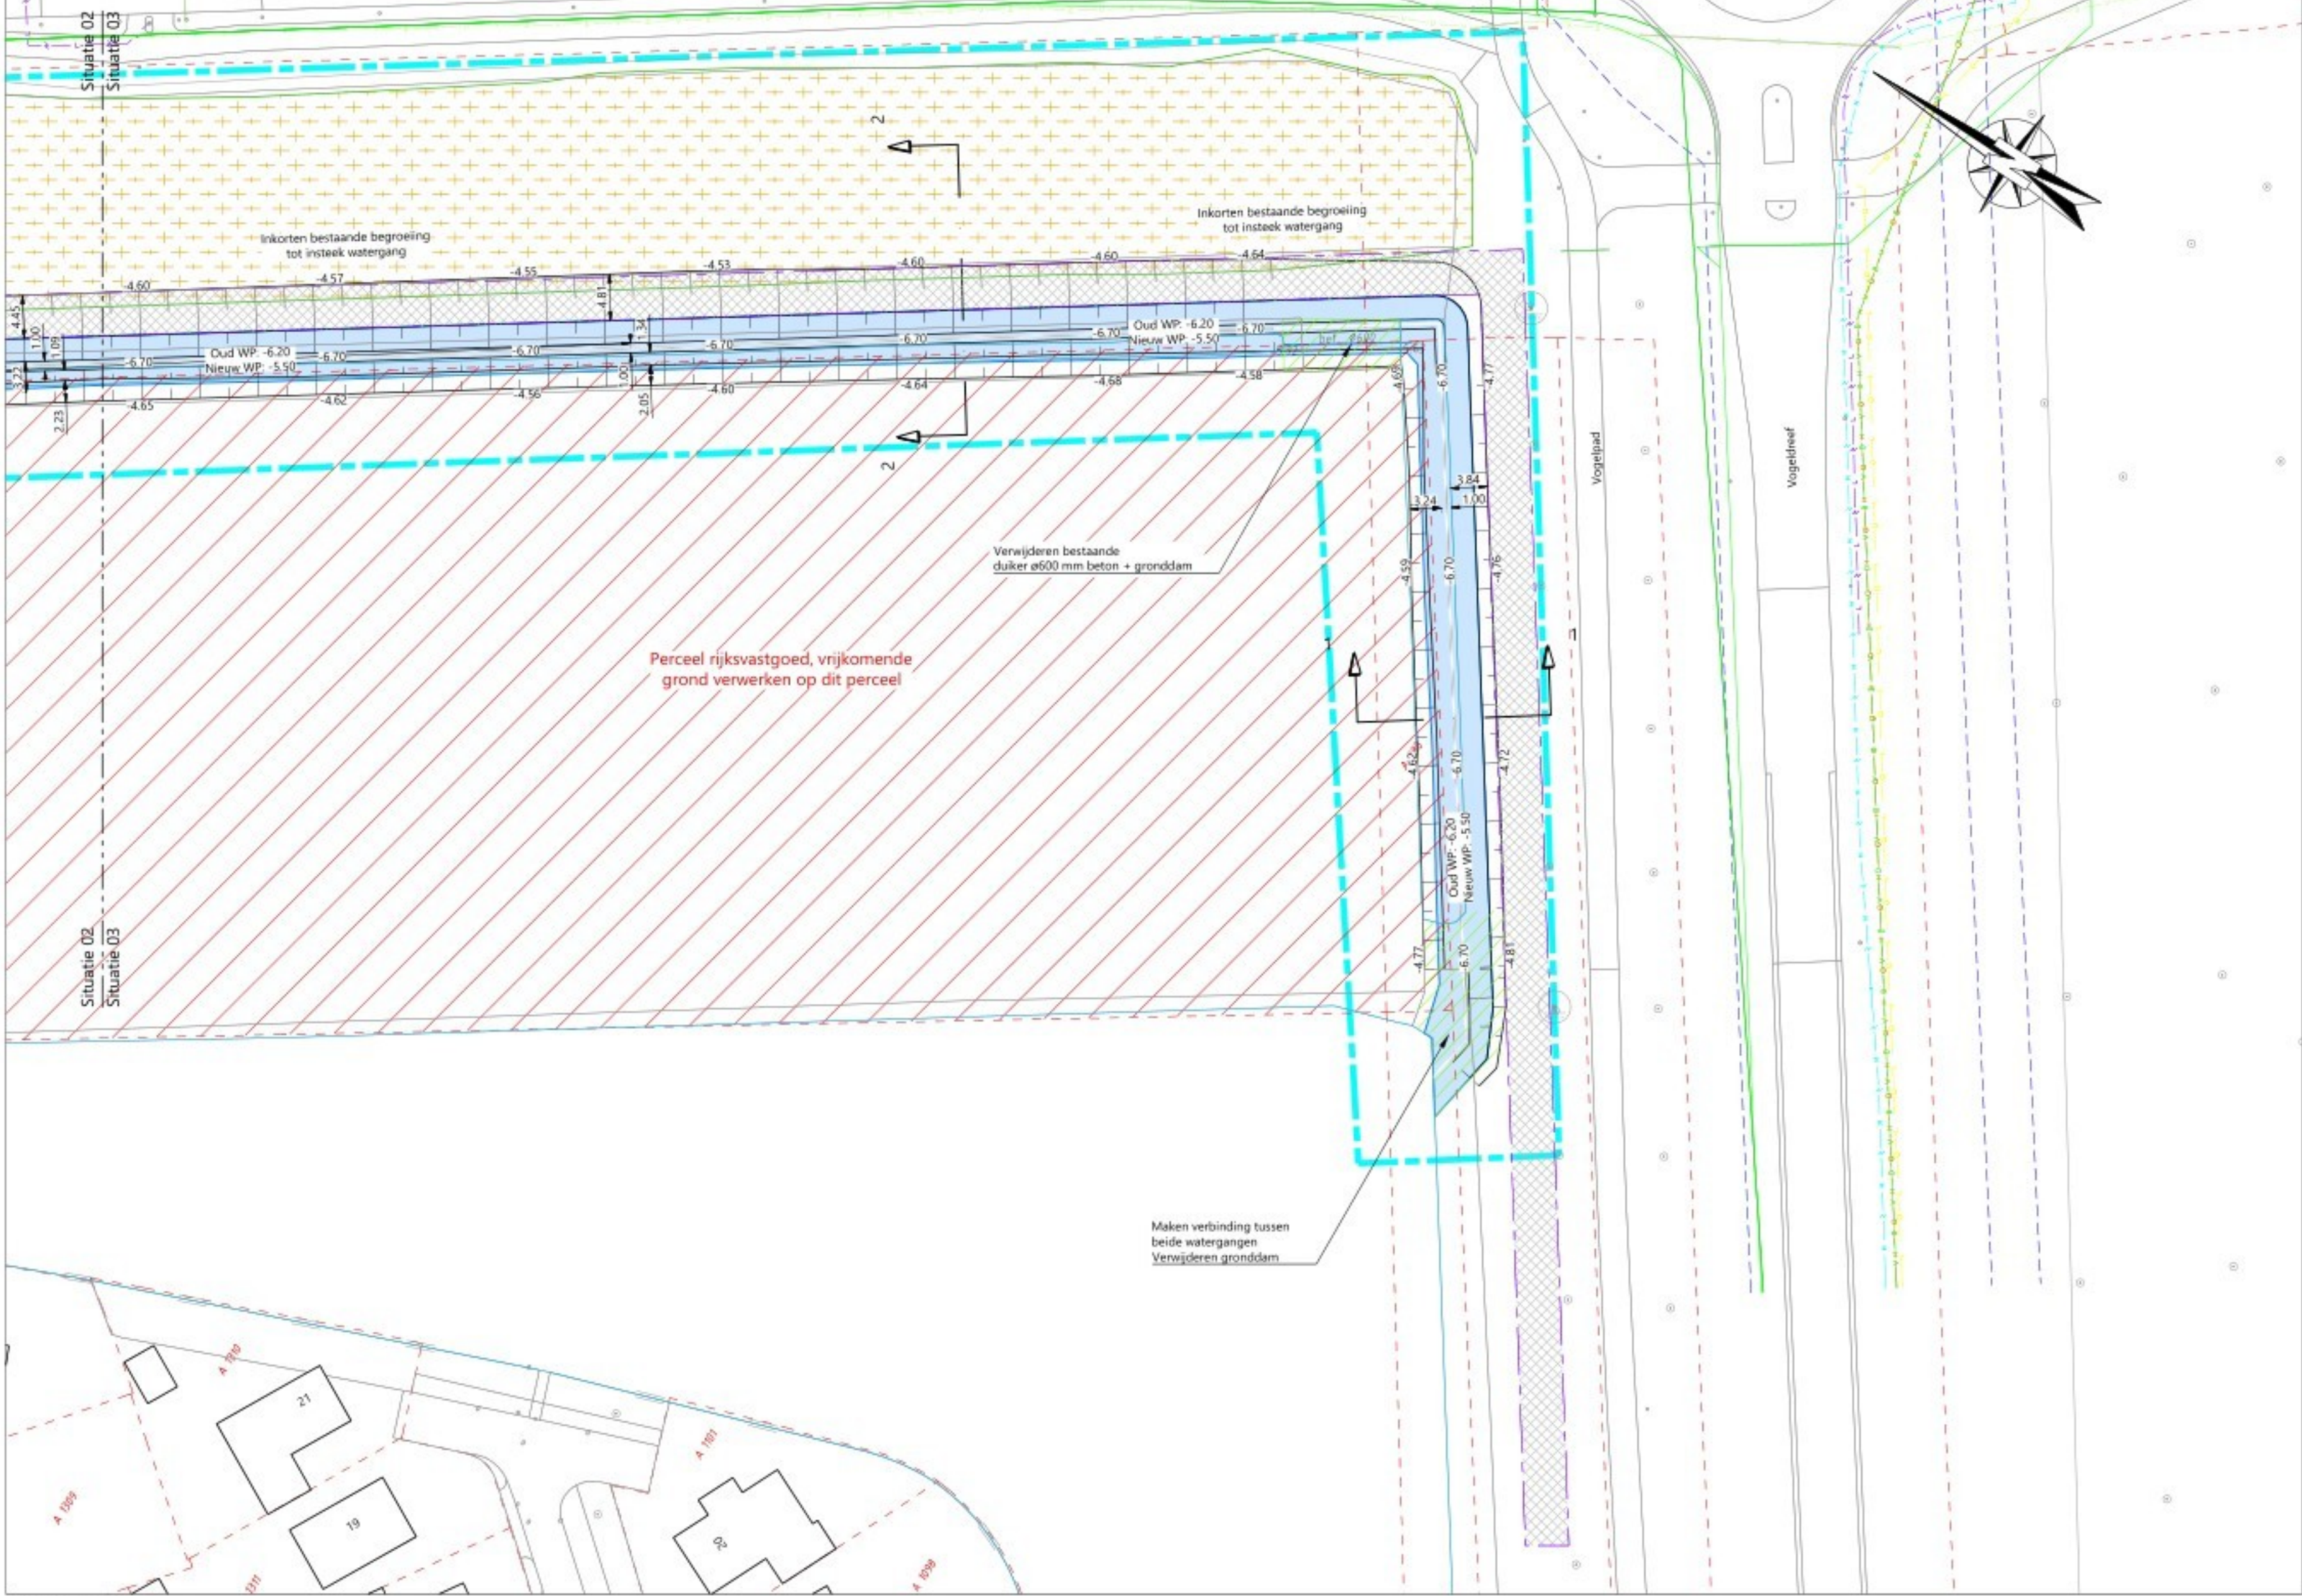

Situatie 03

Schaal: 1:500

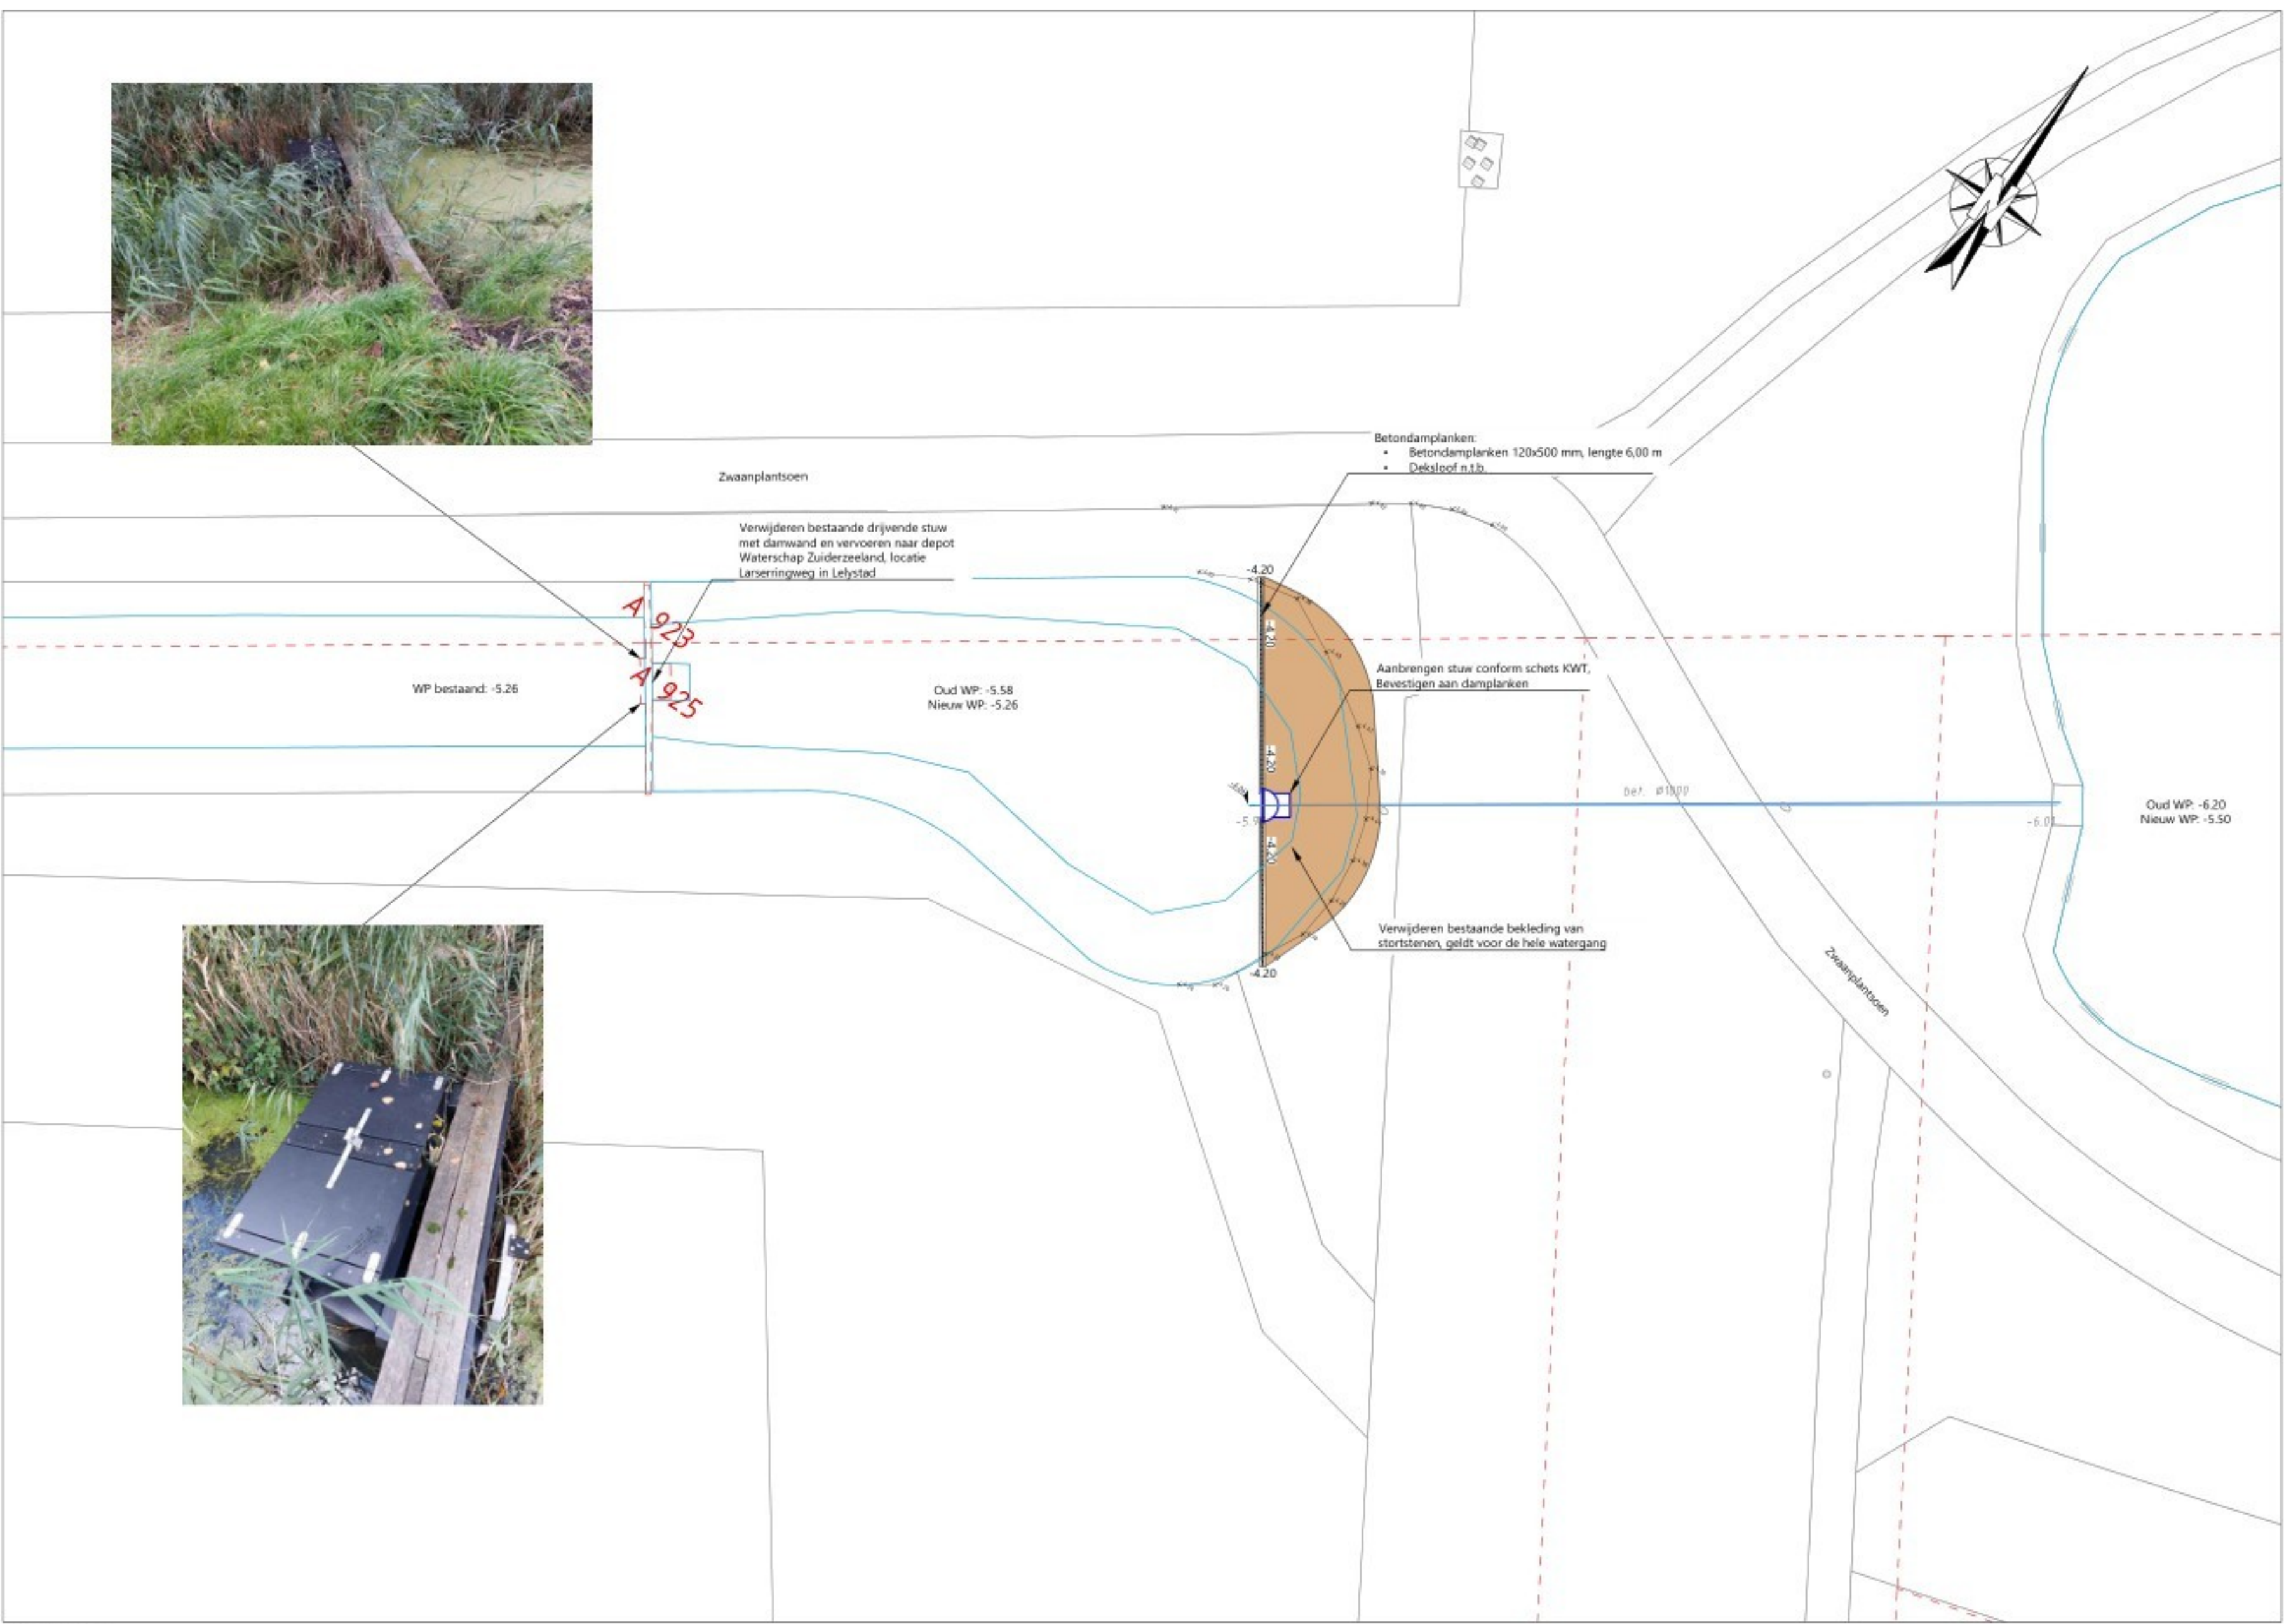

Situatie 04

Schaal: 1:200


LEGENDA:

- werkgrens
- kadastrale grens
- nieuwe hoogte
- bestaande terreinafscheiding
- nieuwe situatie
- toekomstige inrichting (ontwerp DuraVermeer d.d. 18-10-2024)
- hoogtes toekomstige inrichting (ontwerp DuraVermeer d.d. 18-10-2024)
- nieuw wateroppervlak
- bestaande duiker, incl. materiaal, diameter en B.O.B.
- aanbrengen duiker, incl. materiaal, diameter en B.O.B.
- aanbrengen uitstroombak, aansluitende diameter: 1000 mm
- aanbrengen op 6 houten palen ø150mm, lengte tussen 4,50 en 5,00m, met gordingsplanken
- aanbrengen uitstroombak, aansluitende diameter: 600 mm
- aanbrengen op 4 houten palen ø150mm, lengte tussen 4,50 en 5,00m, met gordingsplanken
- aanbrengen stuwpunt, conform specificaties/schets KWT
- verwijderen tijdelijke duiker van staal 600mm
- hoogte versprings bodem watergang
- bestaand bosplantsoen
- verwijderen voorbelasting
- vrijkomende grond verspreiden op perceel Rijksvastgoed
- verwijderen bestaande grond
- toekomstige onderhoudstrook, 4,50 m breed
- aanbrengen matbedekking met doek, type: n.t.b.

LEGENDA K&L

- waterleiding - Vitsen
- laagspanning - Lander
- middenspanning - Lander
- laagspanning - gemeente Almere
- gas hoge druk - Lander
- gas lage druk - Lander
- data kabel - Lander
- data kabel - Ziggo
- data kabel - Telecom
- data kabel - Reggefiber
- data kabel - glasdraad
- persleiding - gemeente Almere
- vervalen persleiding - gemeente Almere
- vrijvervalrooi - gemeente Almere
- mantelbuis - divers

T.p.v. aan te leggen en te verwijderen duikers zal de bovenliggende verharding tijdelijk verwijderd worden en vervolgens weer worden teruggebracht. Dit zal in het UO nader worden verwerkt (i.e.a. ook afhankelijk van afspraken met DuraVermeer).

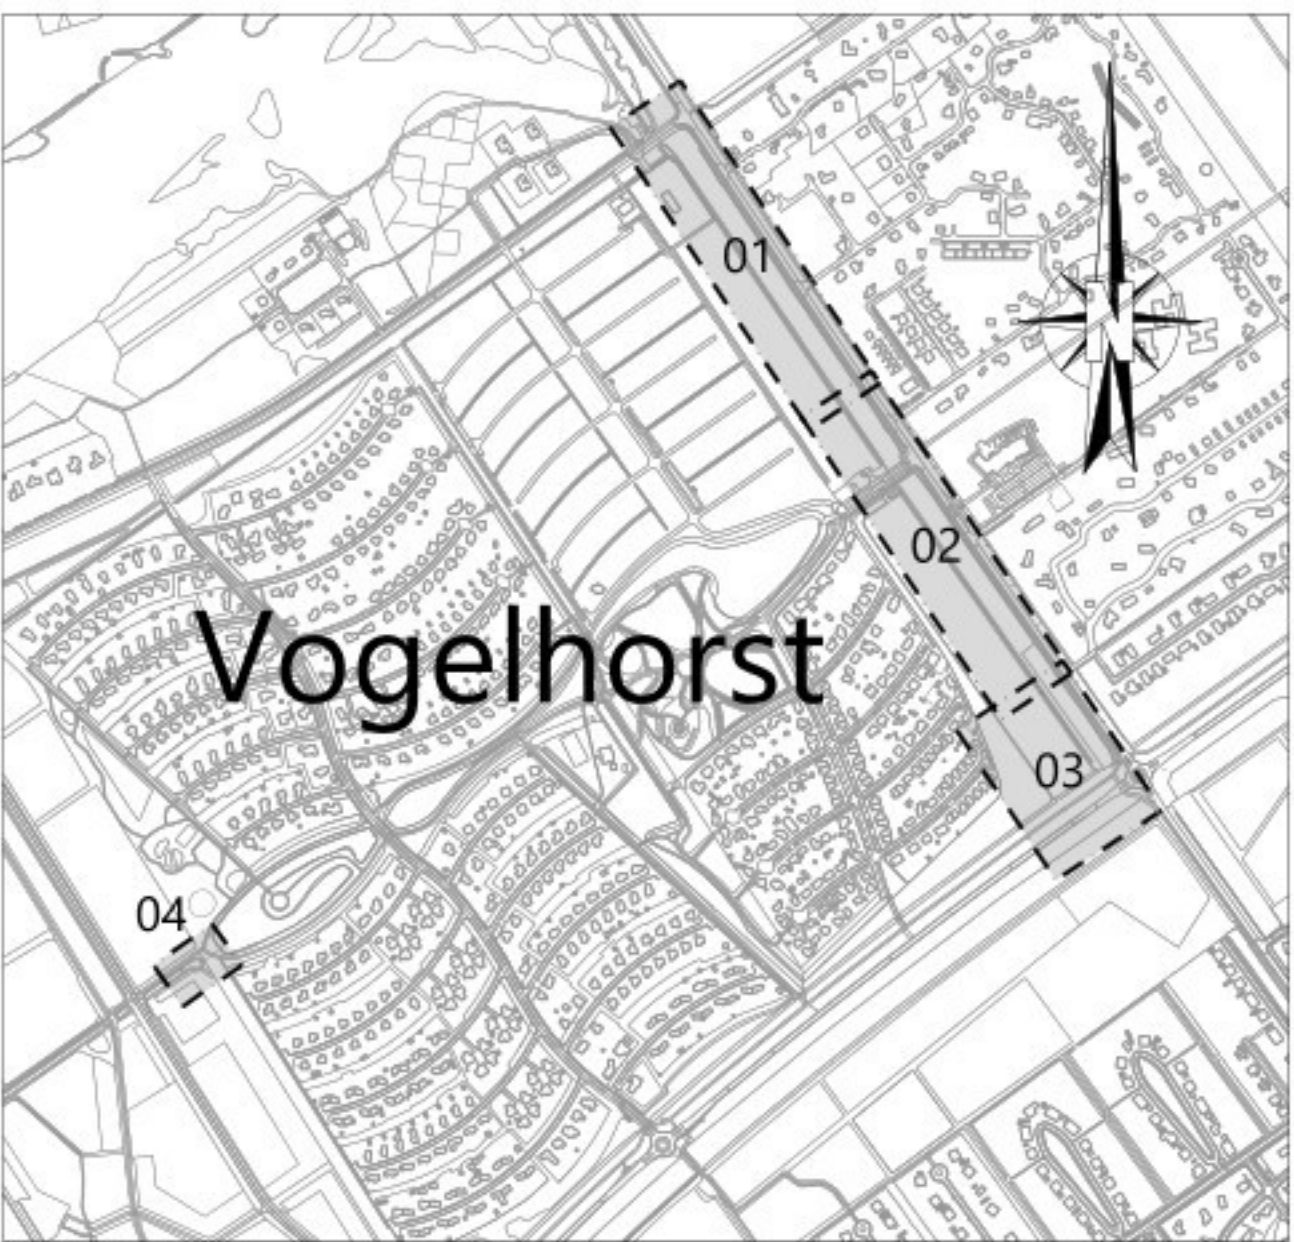

Overzichtsbild

Schaal: 1:10000

Gemeente Almere
postbus 501
1200 AZ ALMERE
tel. 020 485 4300


STADSRUIMTE
Projectmanagement en Contractvoorbereiding

Project: **in bewerking**
reeloudrechtelijke verandering van de
met stuw Vogelhorst, gebiedscode 5B


Onderdeel: **Nieuwe situatie**

Tekenaar: [naam]	Besteknummer: [naam]	Fase: DO	Schaal: 1:200/1:500
Projectmanager: [naam]	Documentnr: S101-007-2110243-rh	Formaat: A0	Bladnummer: 01
Status: Definitief	Datum: 08-09-2025	Wijziging: 03	Aantal bladen: 03


Bestandsnaam: [naam]

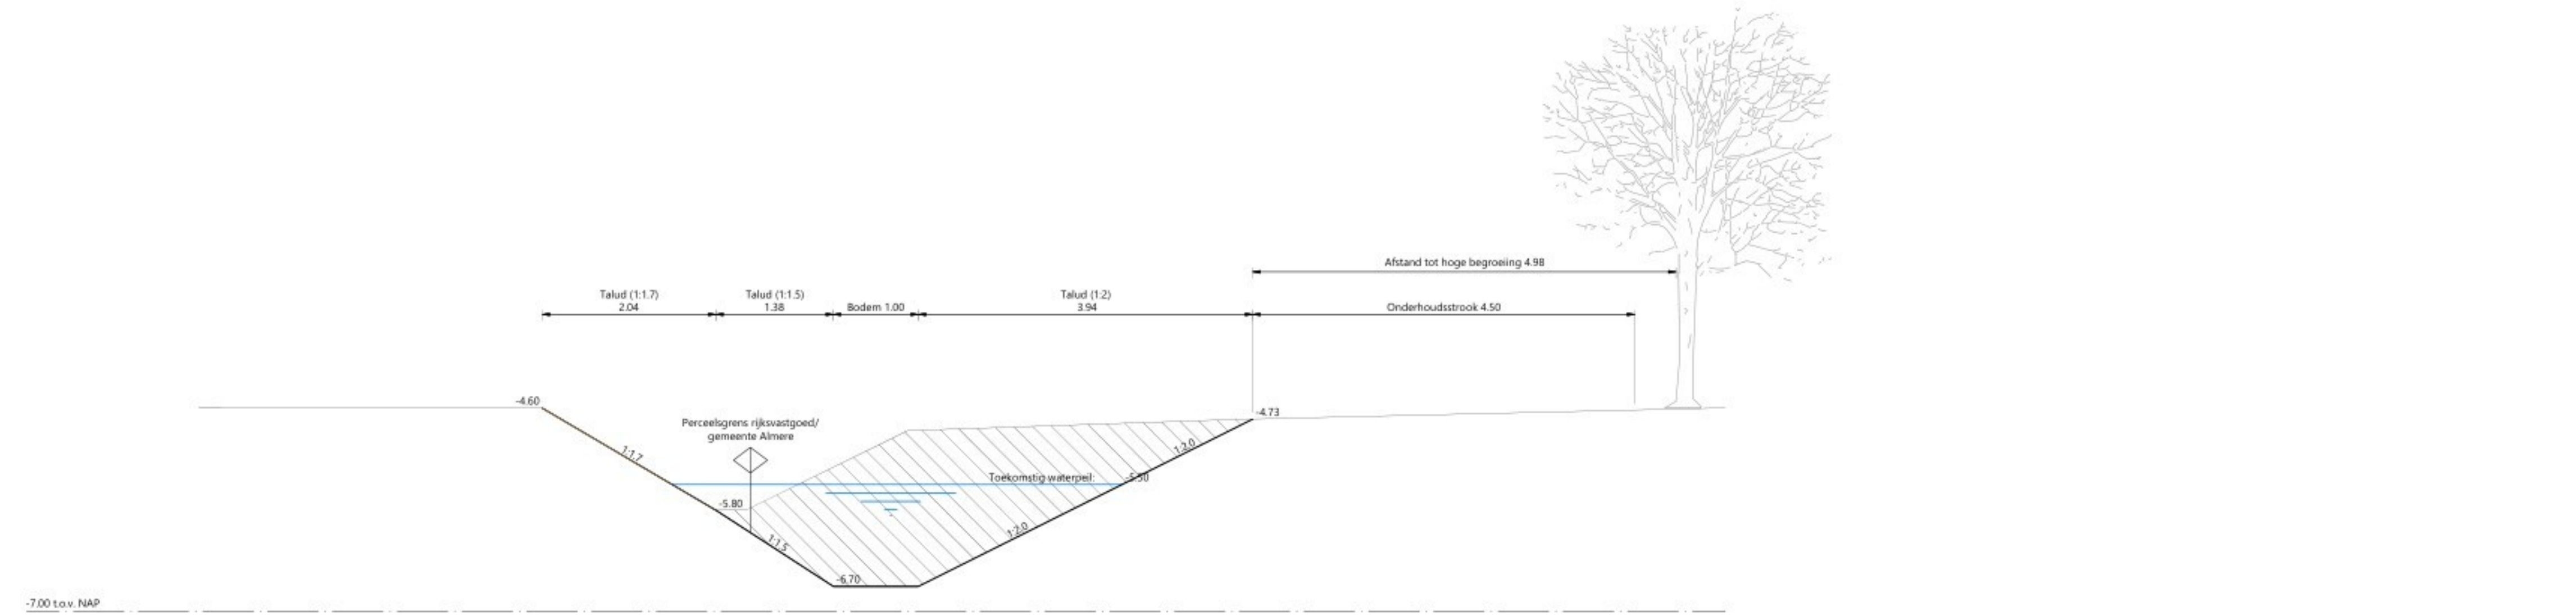


DWARSPROFIEL 1
Schaal 1:500

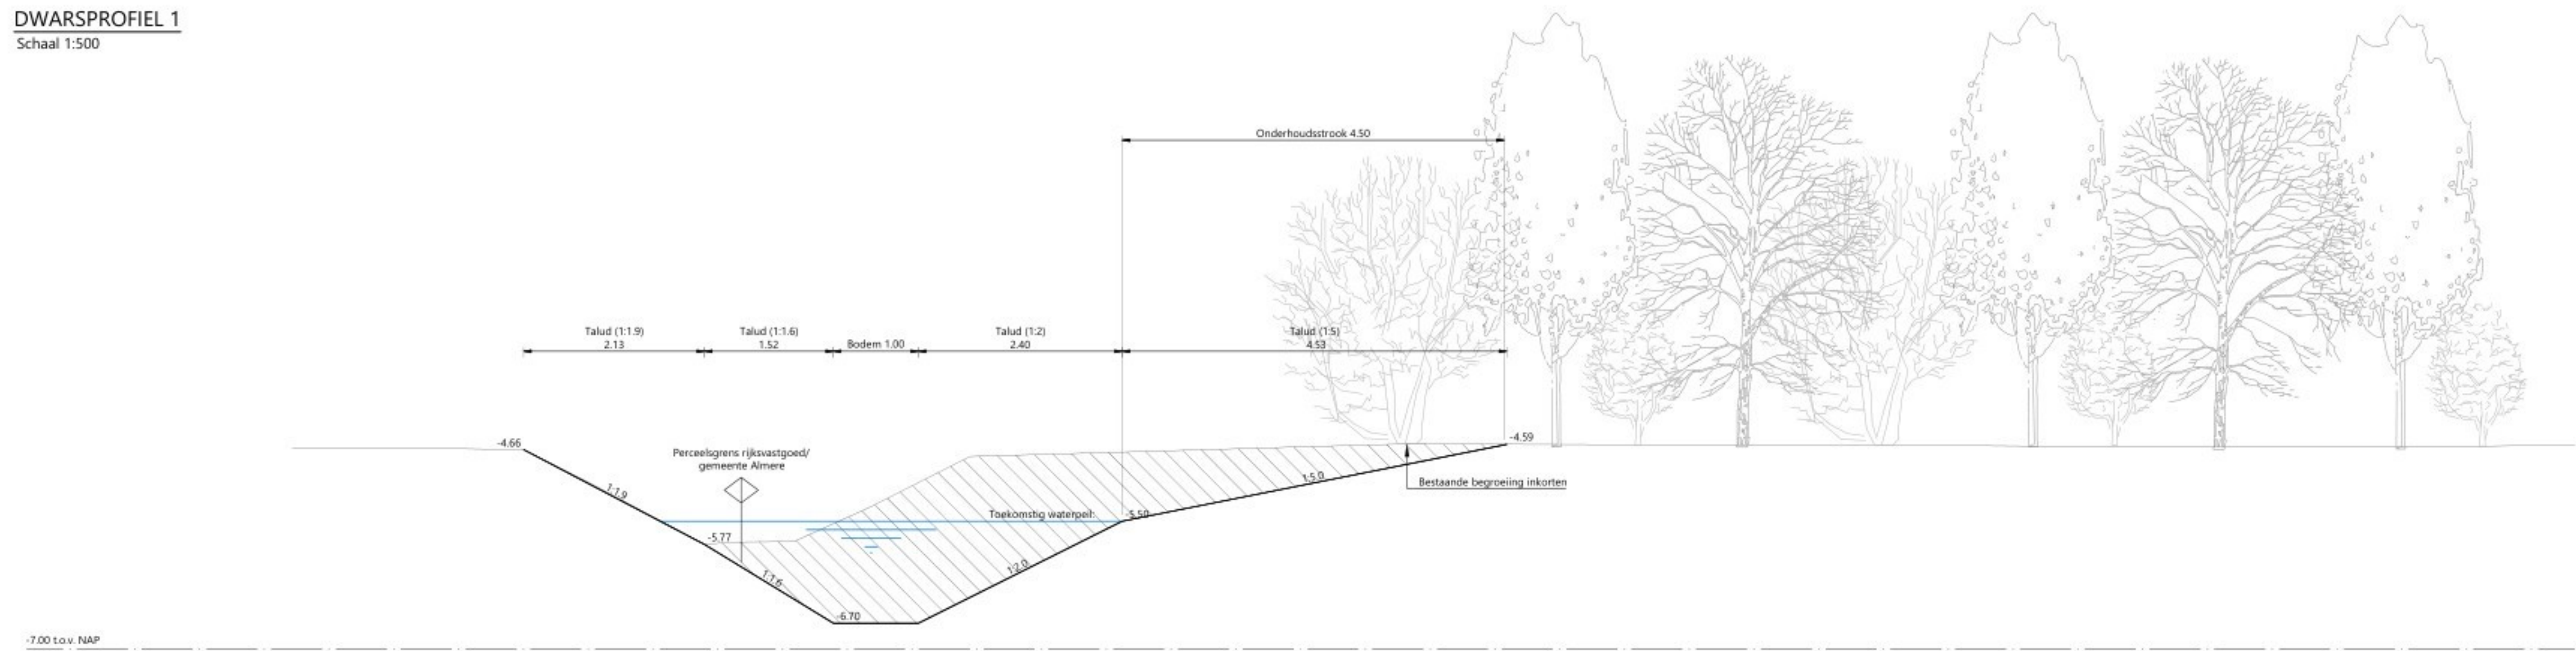


DWARSPROFIEL 2
Schaal 1:500

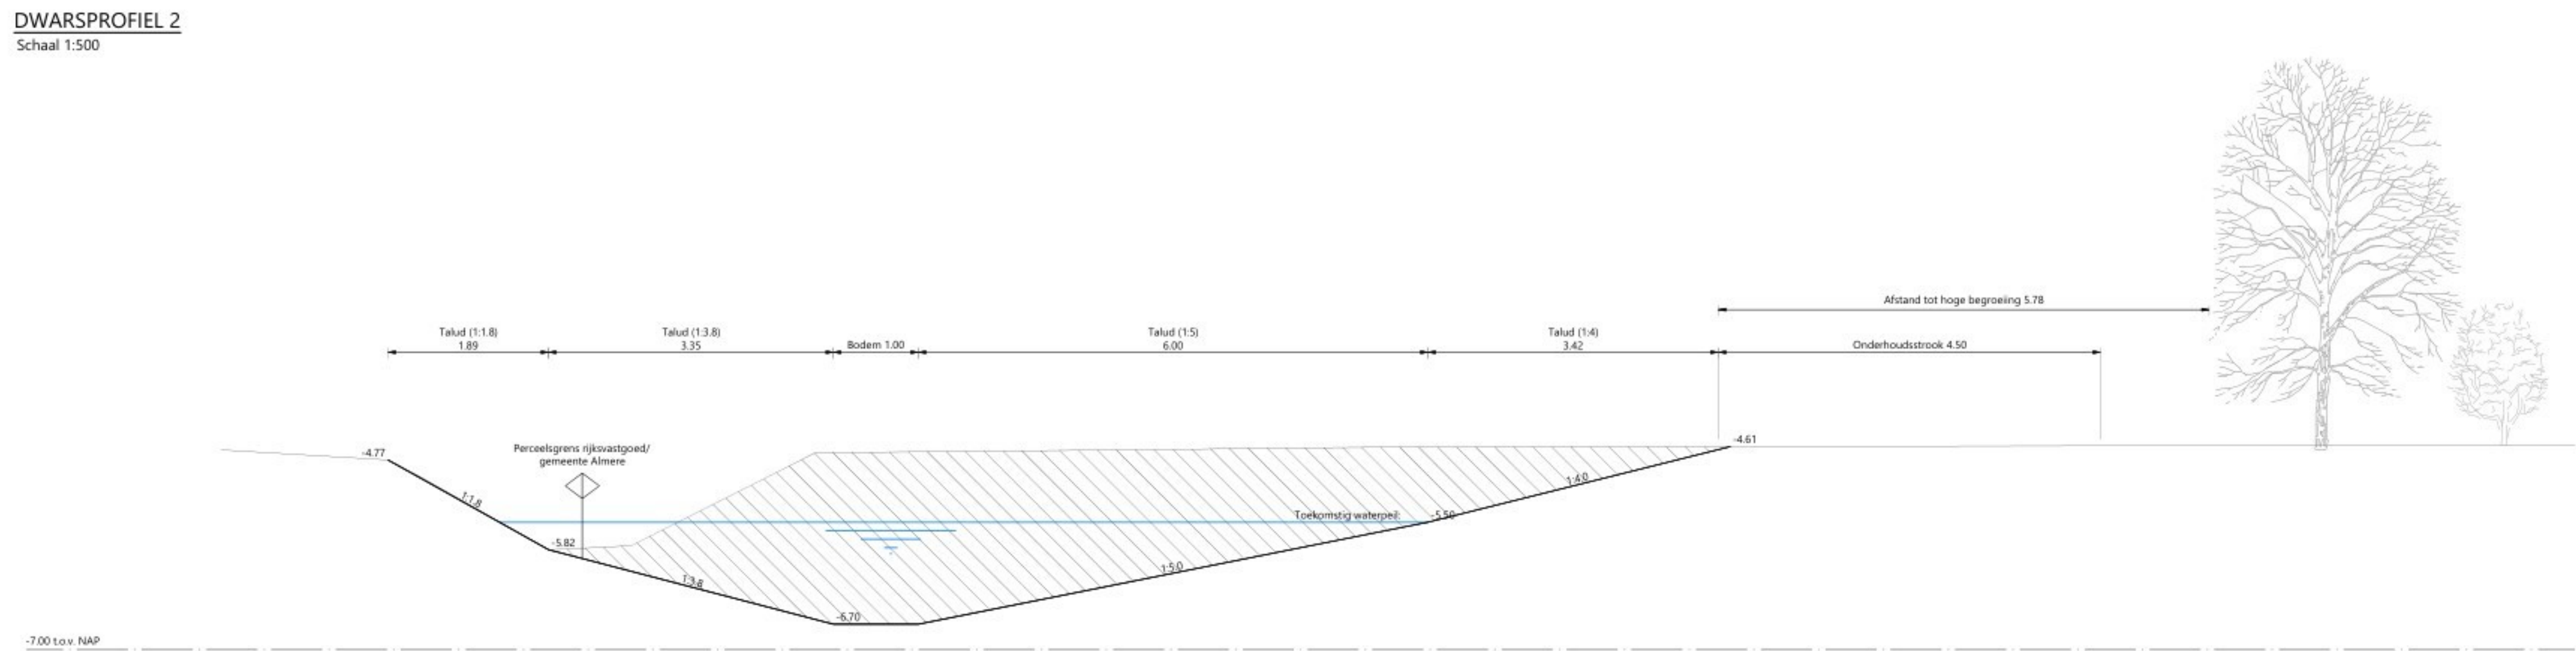


DWARSPROFIEL 3
Schaal 1:500

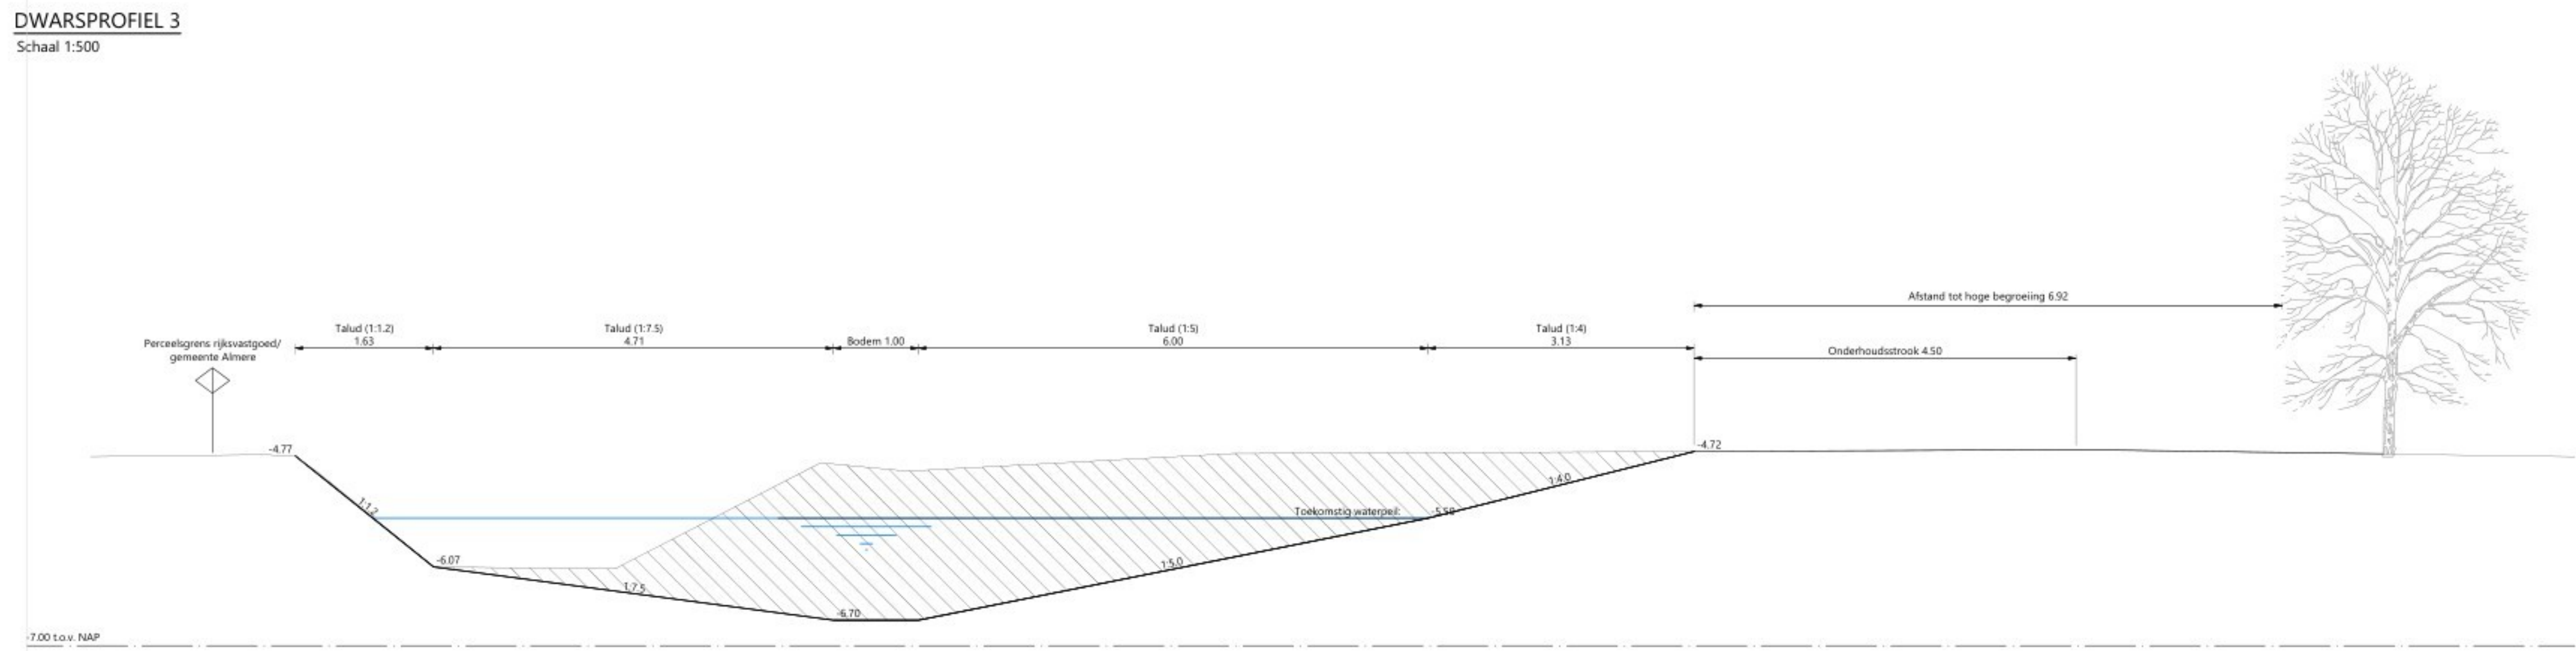

DWARSPROFIEL 4
Schaal 1:500


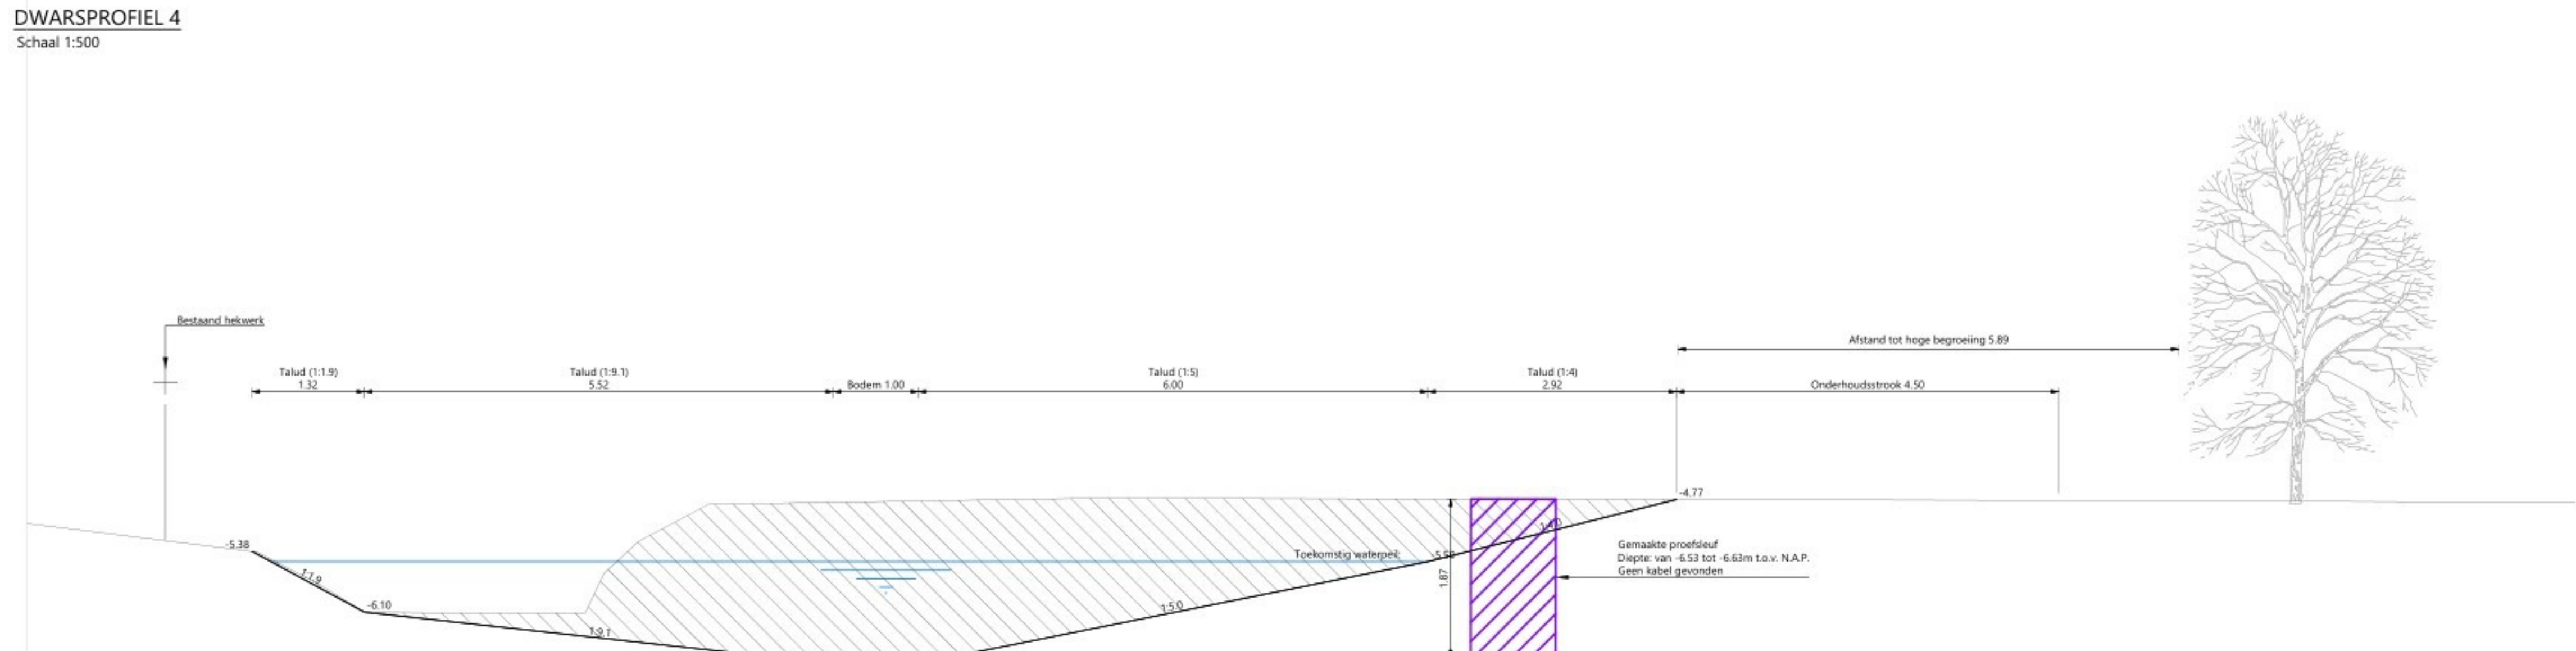


DWARSPROFIEL 5
Schaal 1:500

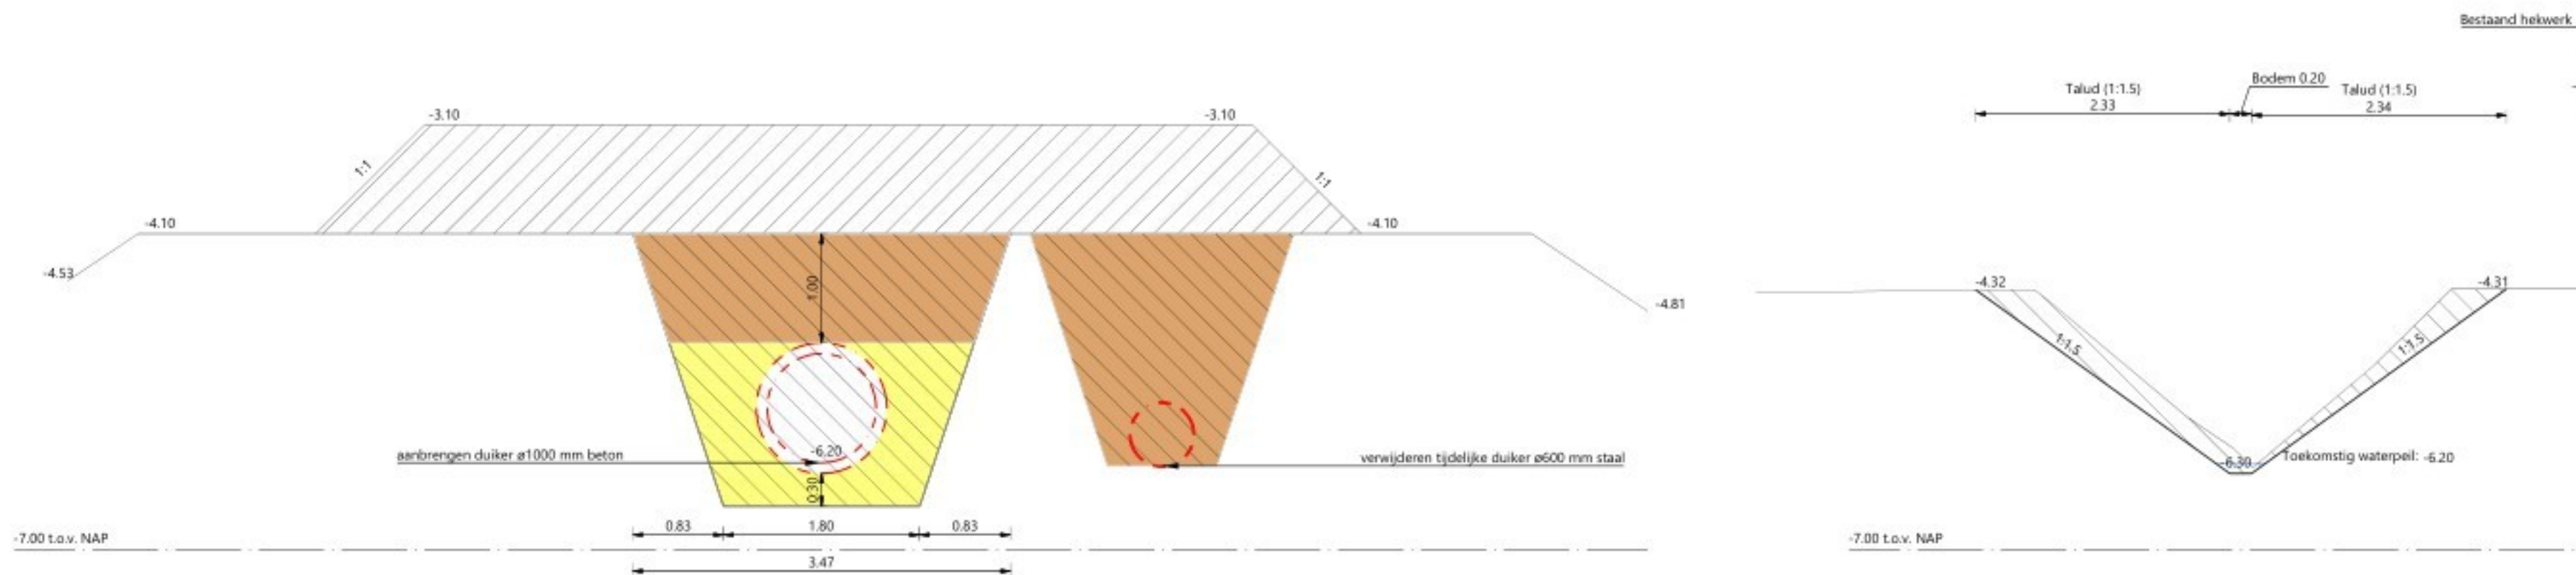

DWARSPROFIEL 6: AANBRENGEN DUIKER
Schaal 1:50

DWARSPROFIEL 7
Schaal 1:50

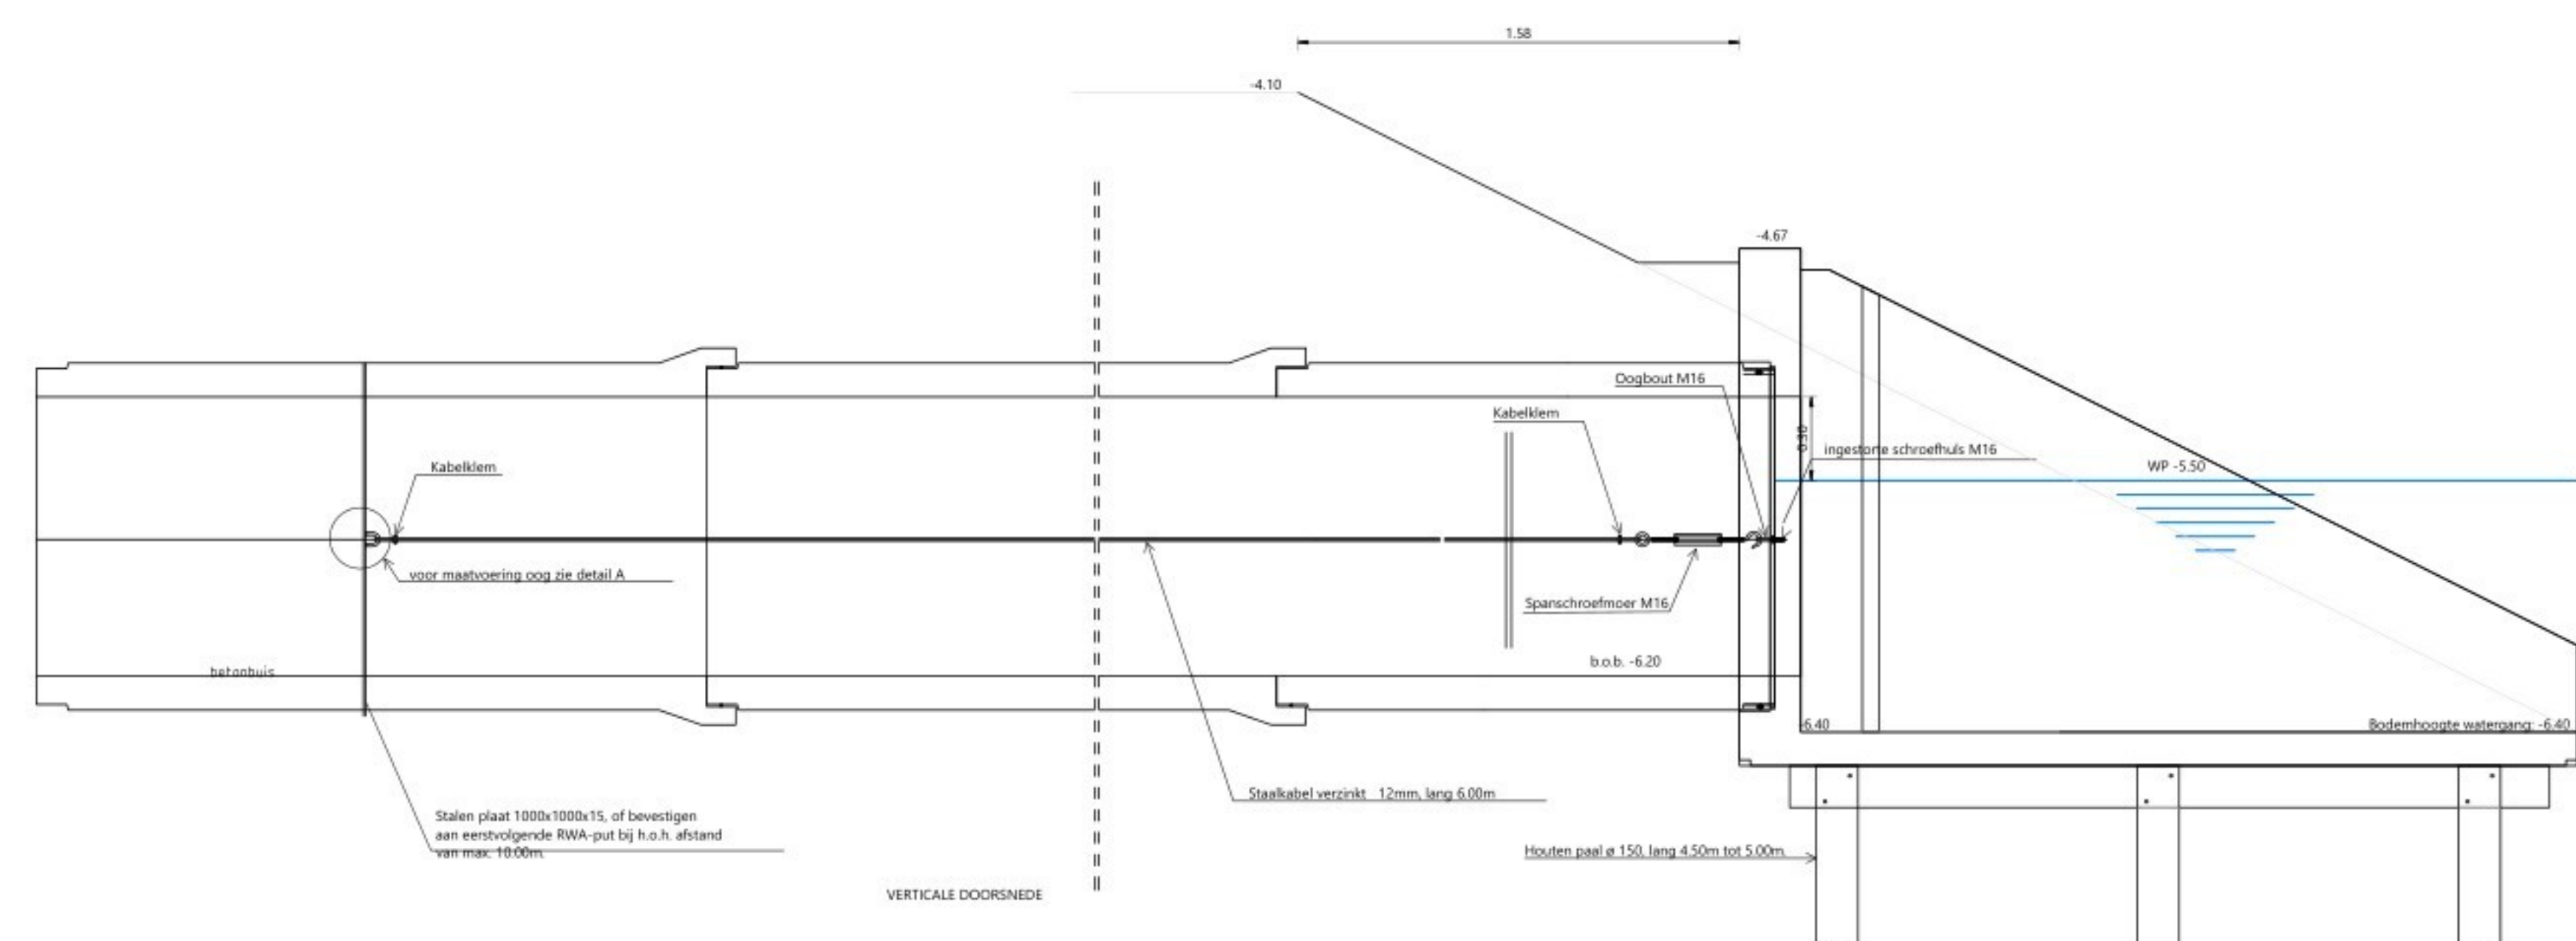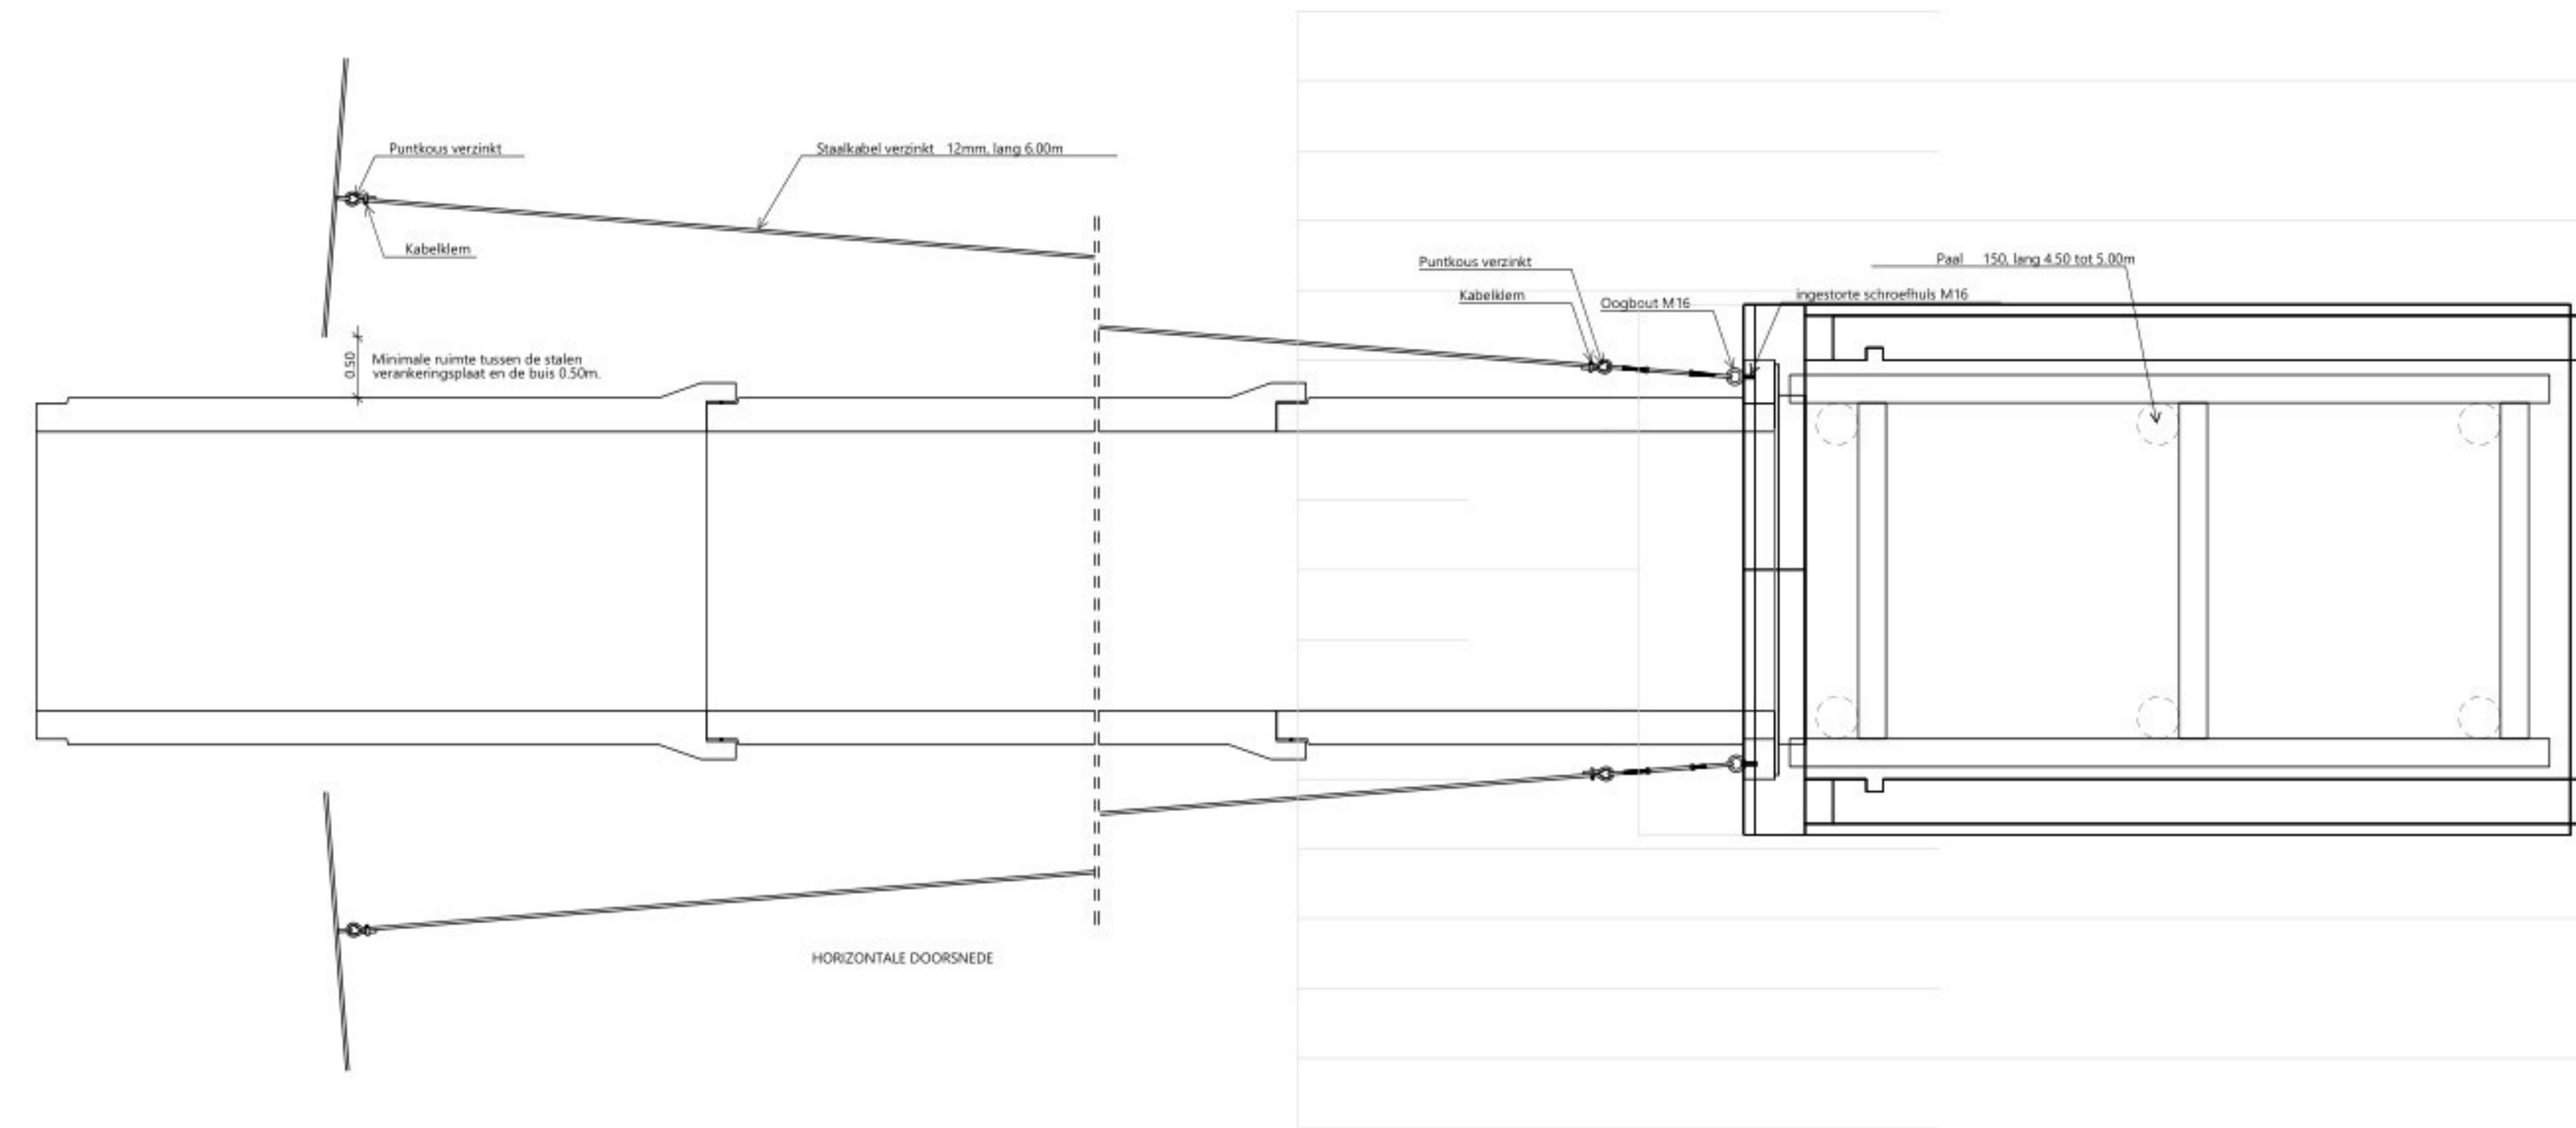

DETAIL UITSTROOMBAK HWA RIOOL BETON Ø1000
Schaal 1:20

DETAIL A
schaal 1:20

LEGENDA

- ontgraven grond
- ontgraven voorbelasting
- aanbrengen klei
- aanbrengen voorbelasting


in bewerking

Gemeente Almere
Projectmanagement en Contractvoorbereiding
Project: in bewerking met stuw Vogelhorst, gebiedscode 5B


Dwarsprofielen en details

Telefoon: 020 481 4100	Besteknummer: 5101-007-2110243-rht	Fase: DO	Schaal: 1:50
Projectmanager: S101-007-2110243-rht	Documentnr: 5101-007-2110243-rht	Formaat: A0	Bladnummer: 02
Status: Definitief	Datum: 08-09-2025	Wijziging: 03	Aantal bladen: 03


Bestandsnaam: 5101-007-2110243-rht.rvt

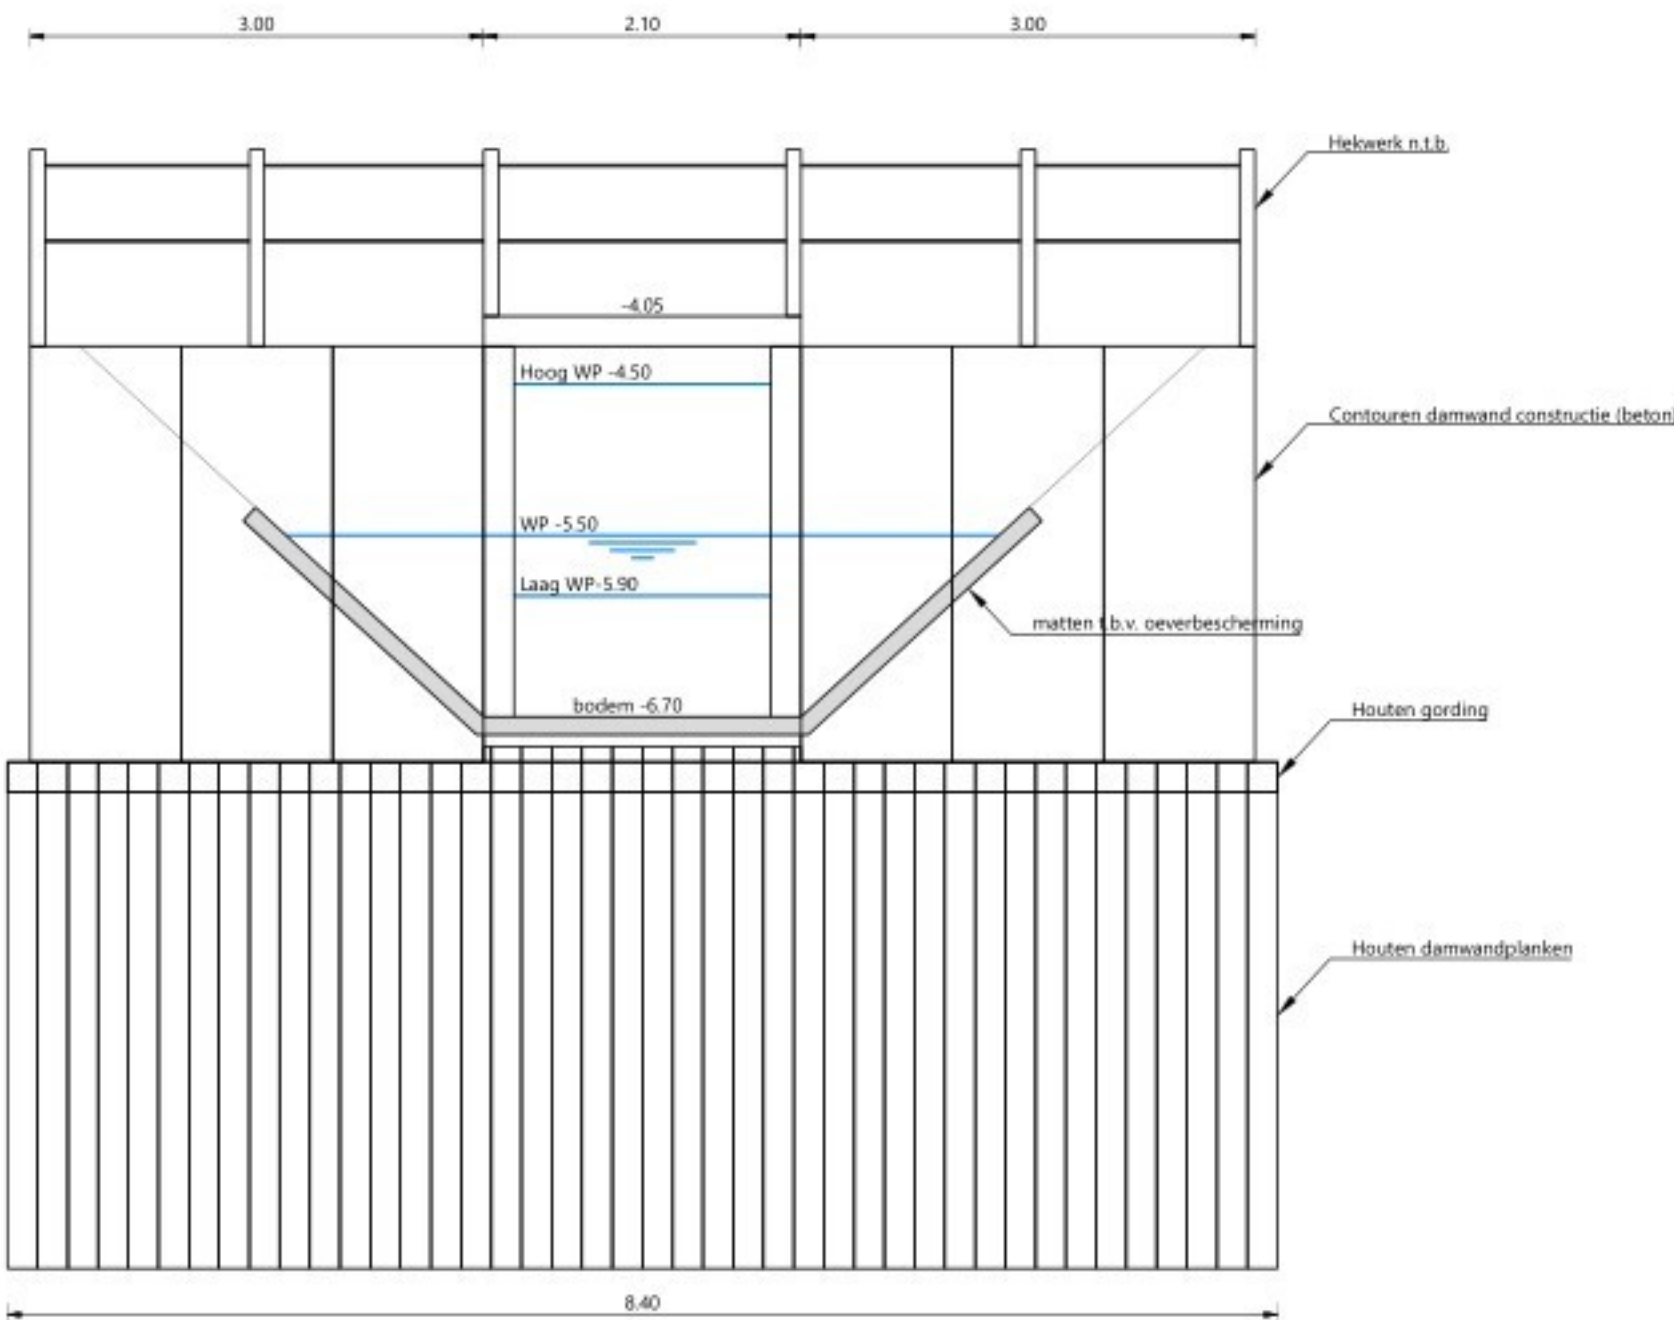


Vooraanzicht stuwput Watersnipweg
Schaal 1:50

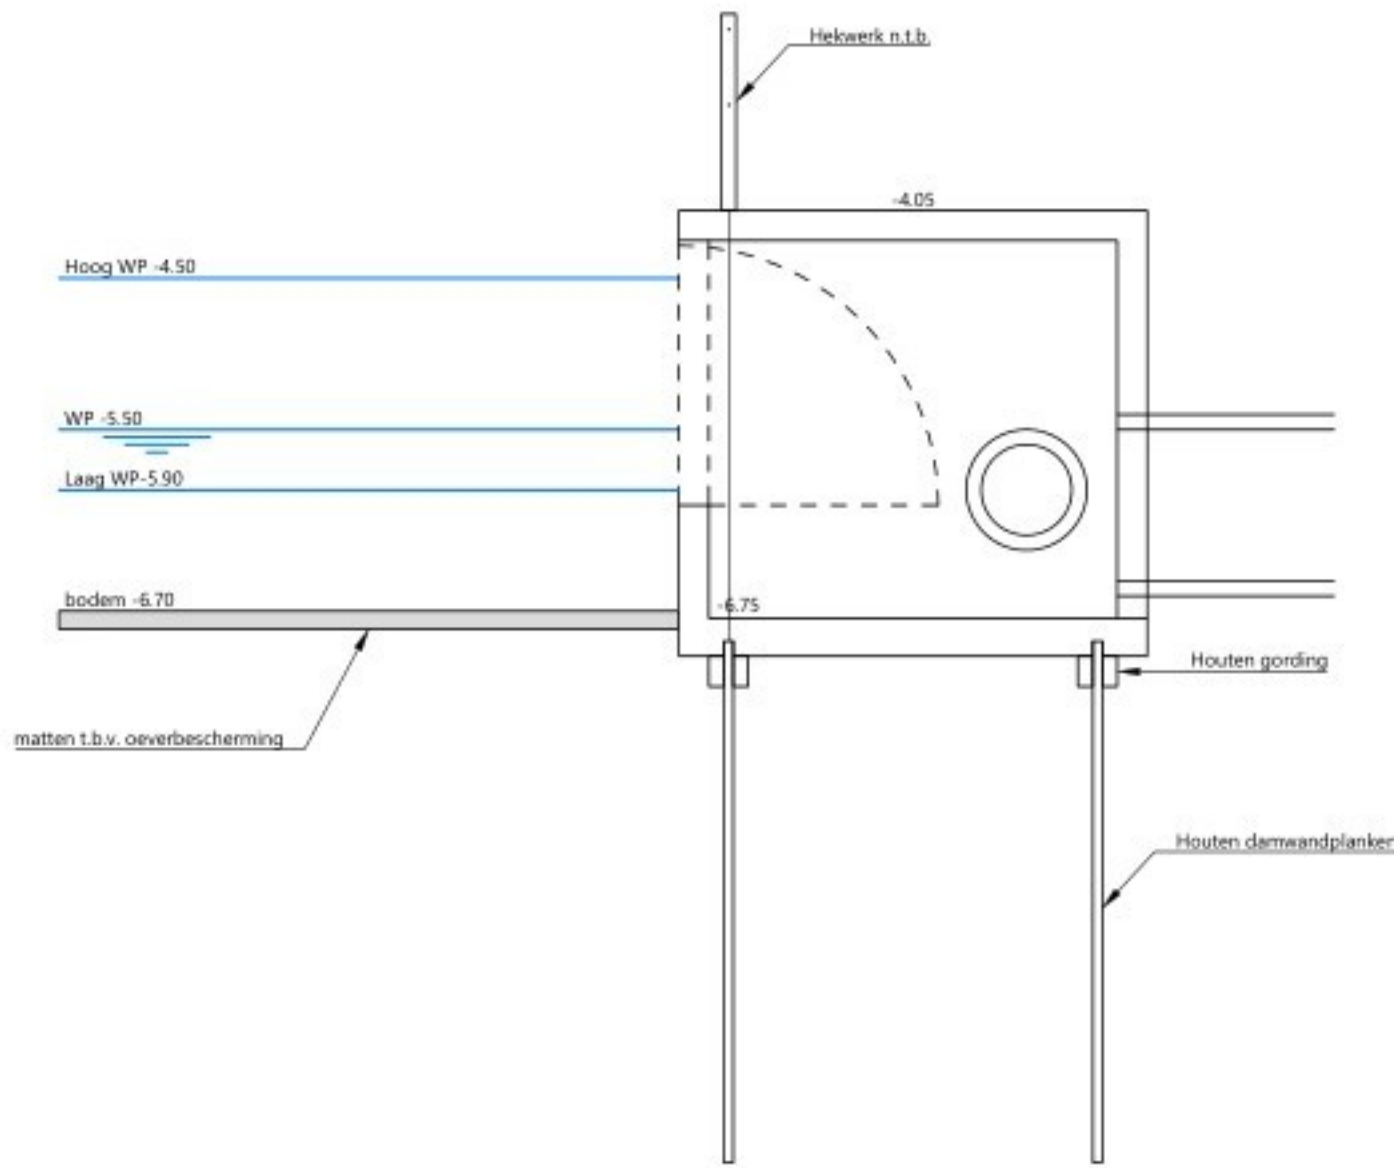


Zijaanzicht stuwput Watersnipweg
Schaal 1:50

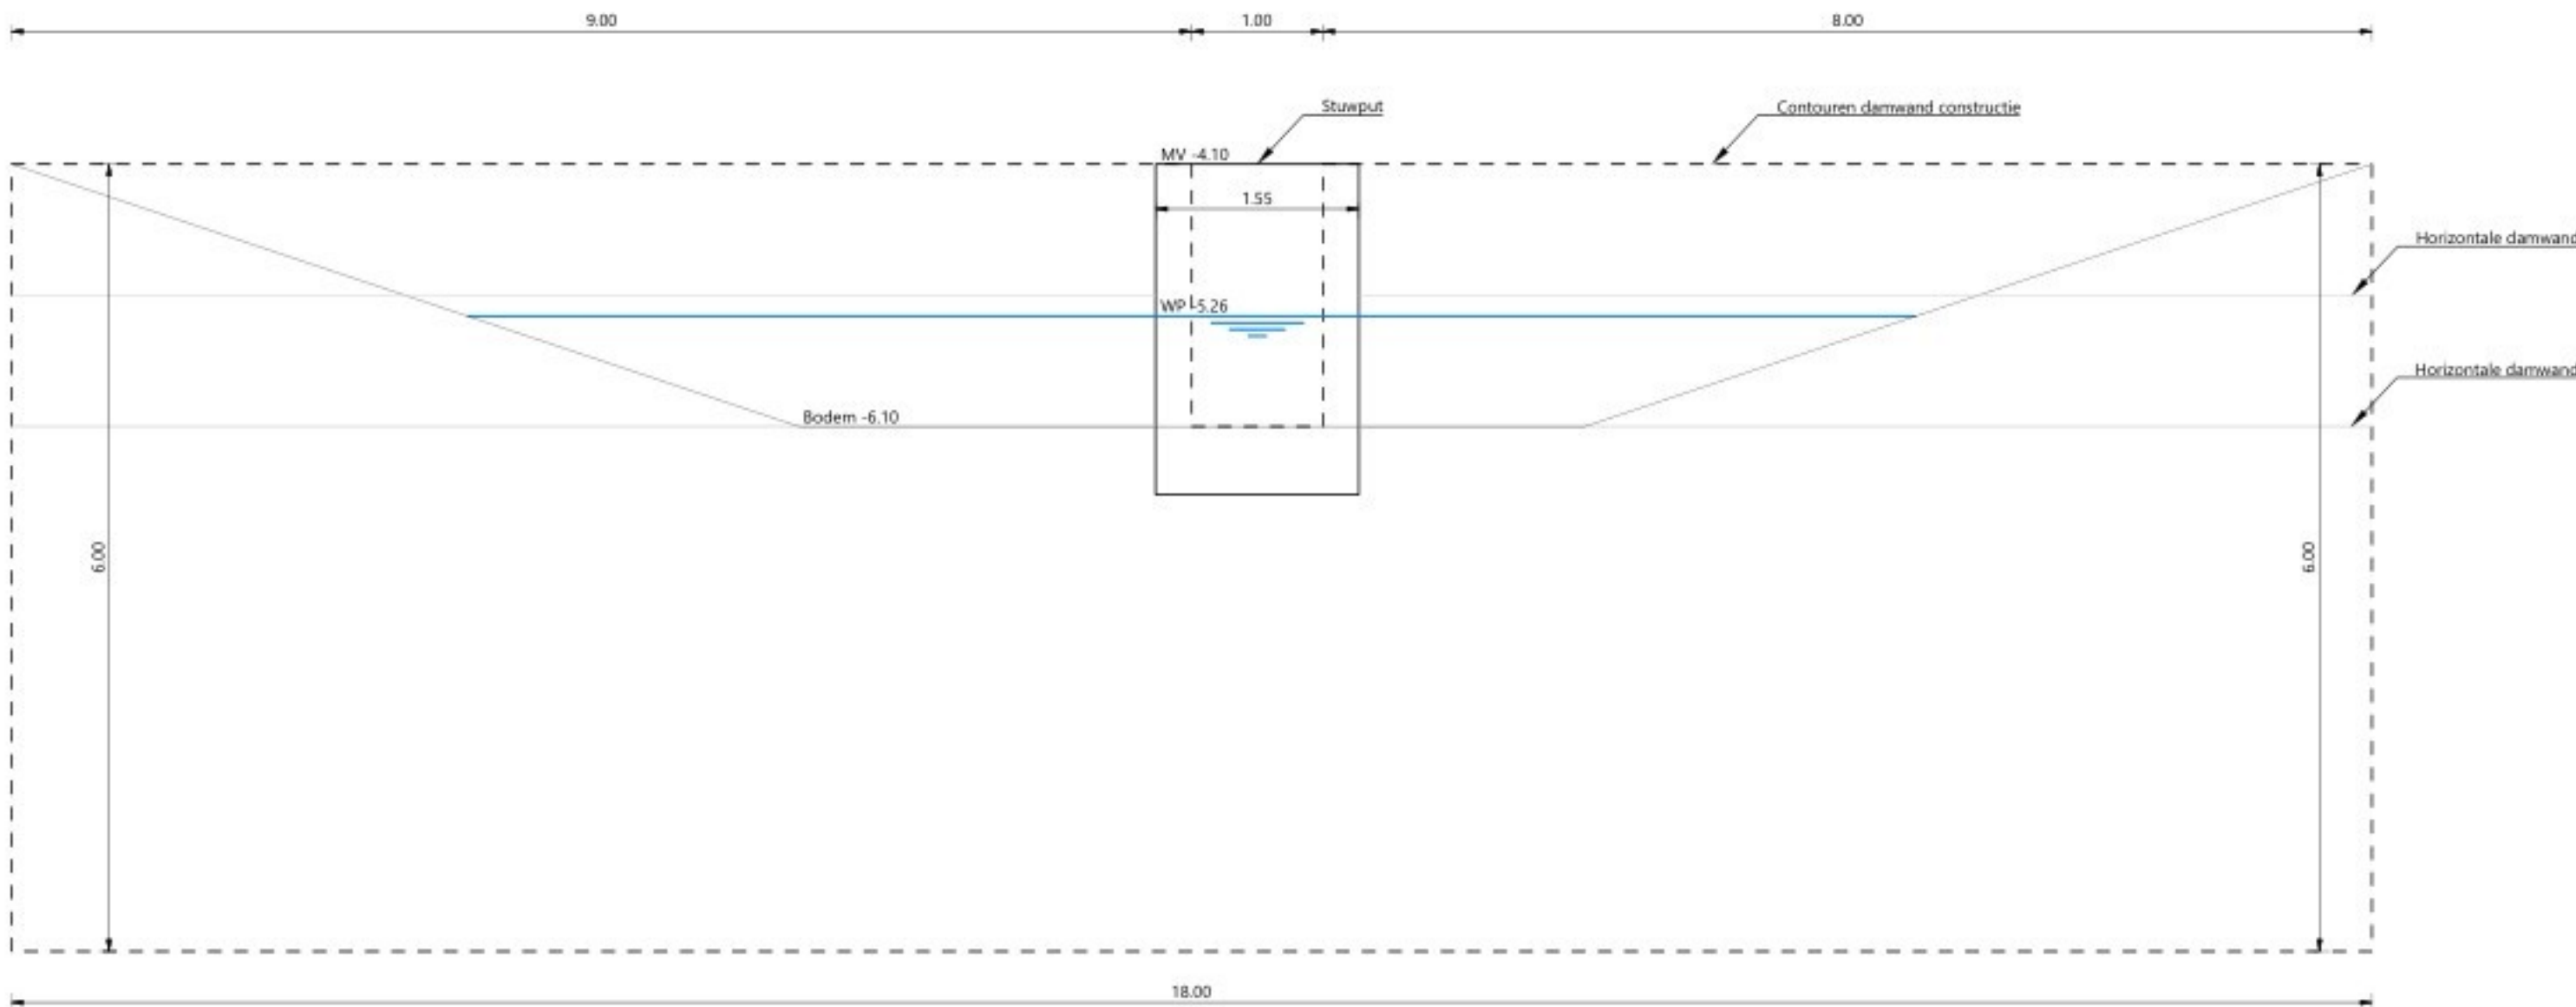

Vooraanzicht stuwput Zwaanplantsoen
Schaal 1:50

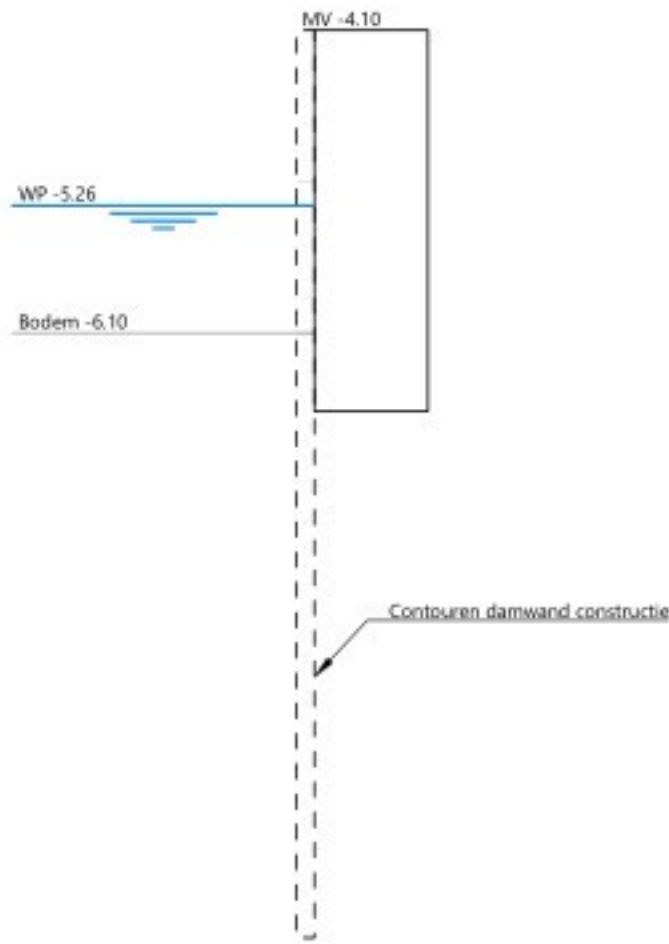

Zijaanzicht stuwput Zwaanplantsoen
Schaal 1:50

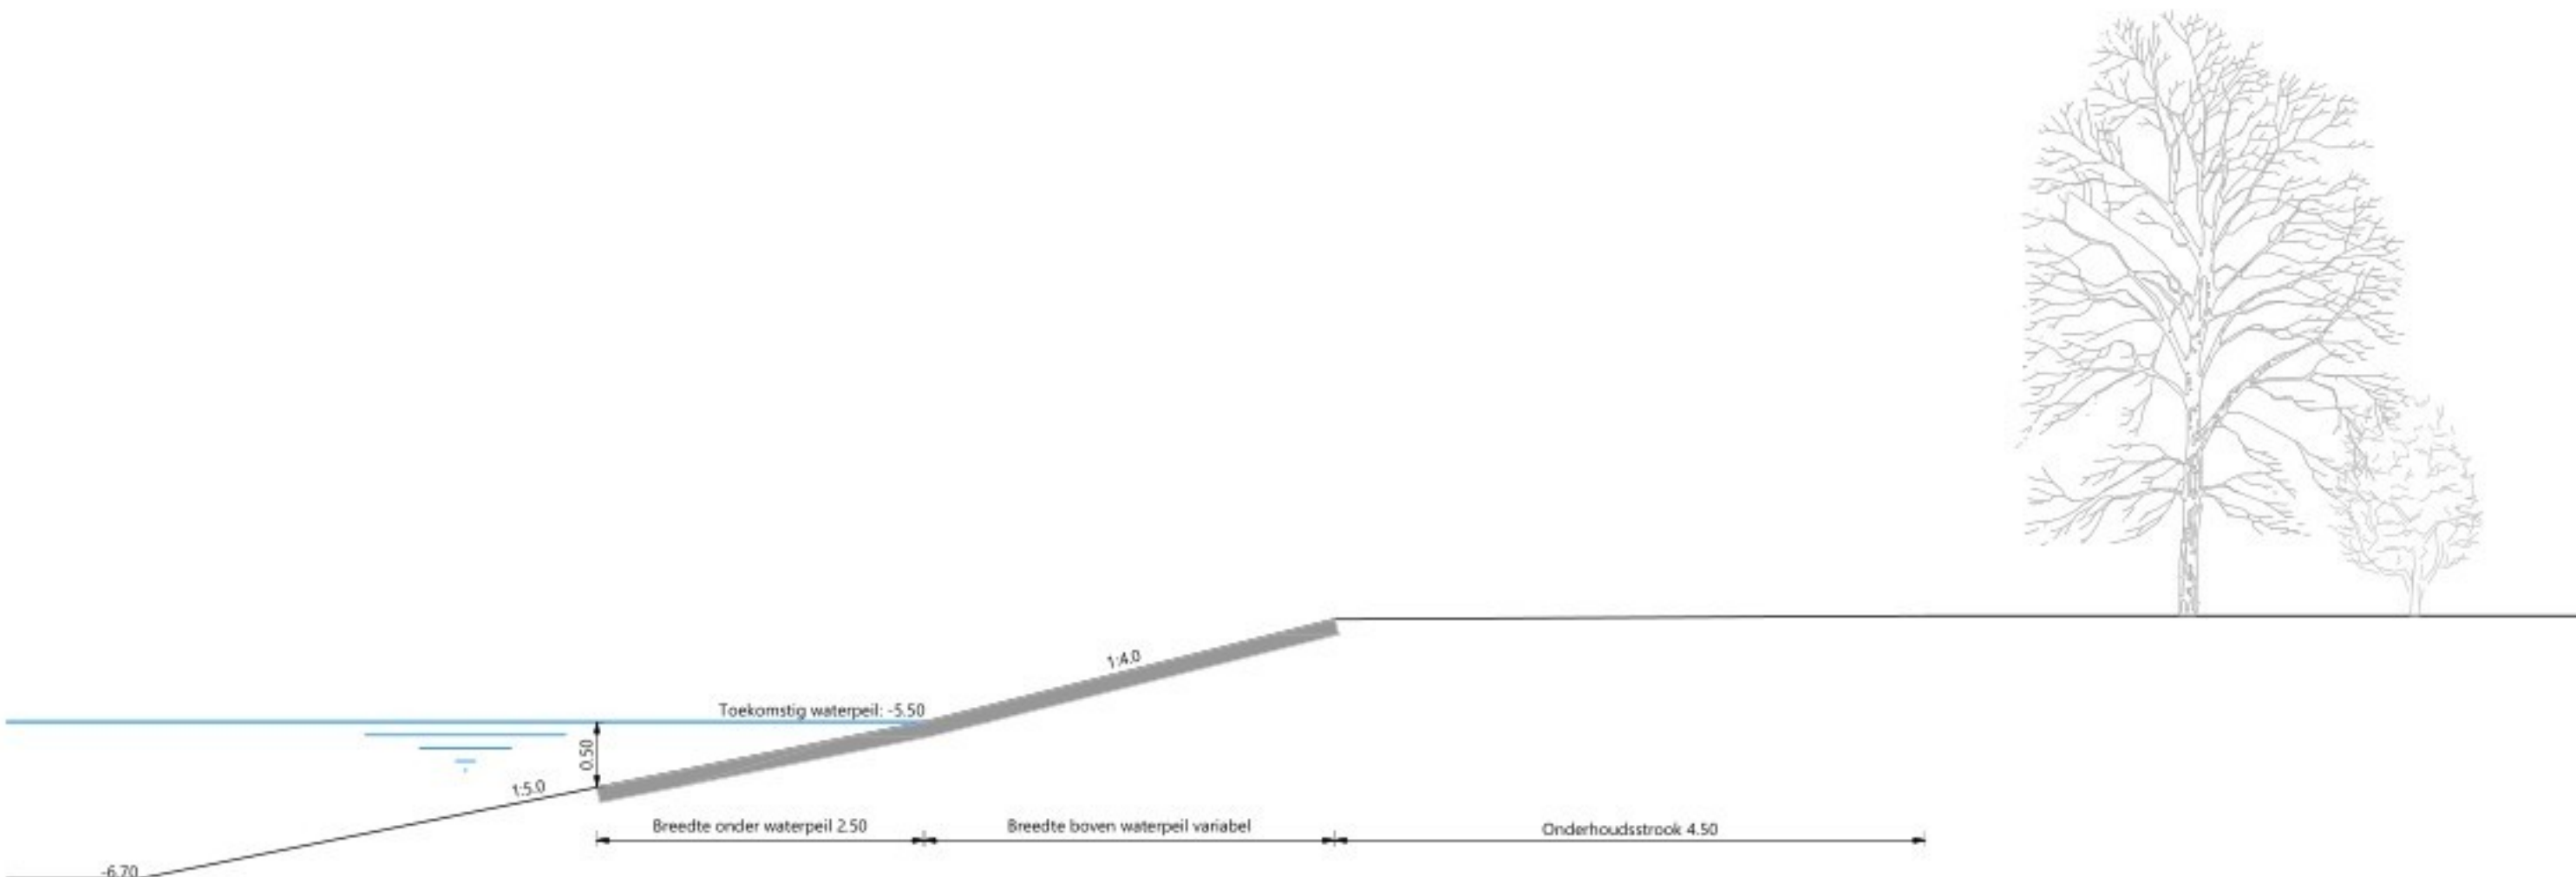

Principeprofiel te water laat plaats maaiboten
Schaal 1:50

Maten in meters, tenzij anders vermeld
Materiaalmaten in mm, tenzij anders vermeld
Peilmaten in meters t.o.v. N.A.P., tenzij anders vermeld
Diameters in mm, tenzij anders vermeld

Gemeente Almere		STADSRUIMTE	
postbus 200 1300 AE ALMERE Tel. 06 5396		Projectmanagement en Contractvoorbereiding	
Project:		in bewerking	
Onderdeel:		Dwarsprofielen en details	
Tekenaar:	Besteksnummer:	Fase:	Schaal:
		DO	1:50
Projectmanager:	Documentnr:	Formaat:	Bladnummer:
	DT01-007-21110243-rhl	A1	03
Status:	Datum:	Wijziging:	Aantal bladen:
Definitief	08-09-2025	03	03
Bestandsnaam: S01-001-21110243-rhl.dwg			