




- Legenda**
- Trottoir: Betontegels 300x300x45mm, grijs, in kortverband
T.p.v. inrit: 300x300x60mm, grijs, in langverband
 - Trottoir: S85, okformaat, halfsteensverband, kleur roodbruin
 - Wielwielstrook: Betontegels, 600x400x45, grijs
 - Fietspad: Betontegels 300x300x60mm, rood, langverband
 - Rijbaan: Asfalt, kleur zwart
 - Kruispunten: Rode coating op asfalt, incl. blokmarkering
 - Zijkstraat (Heistraat): B55, keiformaat, keperverband, kleur roze
 - Heistraat: B55, keiformaat, keperverband, kleur roze
 - Parkeren: B55, keiformaat, elzeboogverband, grijs
 - Parkeren: B55, keiformaat, elzeboogverband, antraciet
 - Parkeren: B55, keiformaat, elzeboogverband, paars
 - Trottoirband 280/300x240mm in betonspecie
 - Verlaagde trottoirband 300x120x100mm in betonspecie
 - Trottoirband 130/150x250mm in betonspecie
 - Verlaagde trottoirband 150x130x100mm in betonspecie
 - Geleideband 50/200x200mm in betonspecie
 - Opstuifband 180x200mm in betonspecie
 - Vb1: Verloopband 50/200x200mm - 200x200mm in betonspecie
 - Vb2: Verloopband 280/300x240mm - 300x16mm in betonspecie
 - Vb3: Verloopband 130/150x250mm - 150x130mm in betonspecie
 - Inritconstructie
 - Bestaande inritconstructie handhaven
 - Blokmarkering 0.50x0.55m van wegverf / thermoplast, kleur wit
 - Bestaand plateau herstraten
 - Groen
 - Groen conform beplantingsplan Wendelwijk
 - Bestaand groen
 - Nieuwe boom (Diverse soorten)
 - Boom bestaand (handhaven)
 - Bestaande boom verwijderen
 - Grens plan Wendelwijk Aan te leggen door derden
 - Perceelsgrens
 - Locatie inrit
 - Bouwblok
 - Spontaan
 - Ontwerpingspunten opgezet door gemeente Landgraaf

Tweede uitgave	NV	BT	LH	16-11-2025	2.0
Eerste uitgave	NV	BT	LH	12-09-2025	1.0
Omschrijving wijziging	acc.	gez.	gef.	datum	ver.
project: Ontwerp Wendelstraat-Kerkdraderweg					
onderdeel: Nieuwe situatie De Wendelstraat					
opdrachtgever: Gemeente Landgraaf					
fase: Definitief Schetsontwerp					
schaal: 1:250					
formaat: A1 (594x841mm)					
blad: 001 van 002					
projectnr: 24-009					
tekeningsnr: TEK-050-B-001					
Bureau: Gemeente Landgraaf			Bureau: Gemeente Landgraaf		
Bouwkundig: J. van der Vliet			Bouwkundig: J. van der Vliet		
Tekenaar: J. van der Vliet			Tekenaar: J. van der Vliet		
Controleur: J. van der Vliet			Controleur: J. van der Vliet		
Beoordelaar: J. van der Vliet			Beoordelaar: J. van der Vliet		

