





Detail 1



Detail 2




Detail 3

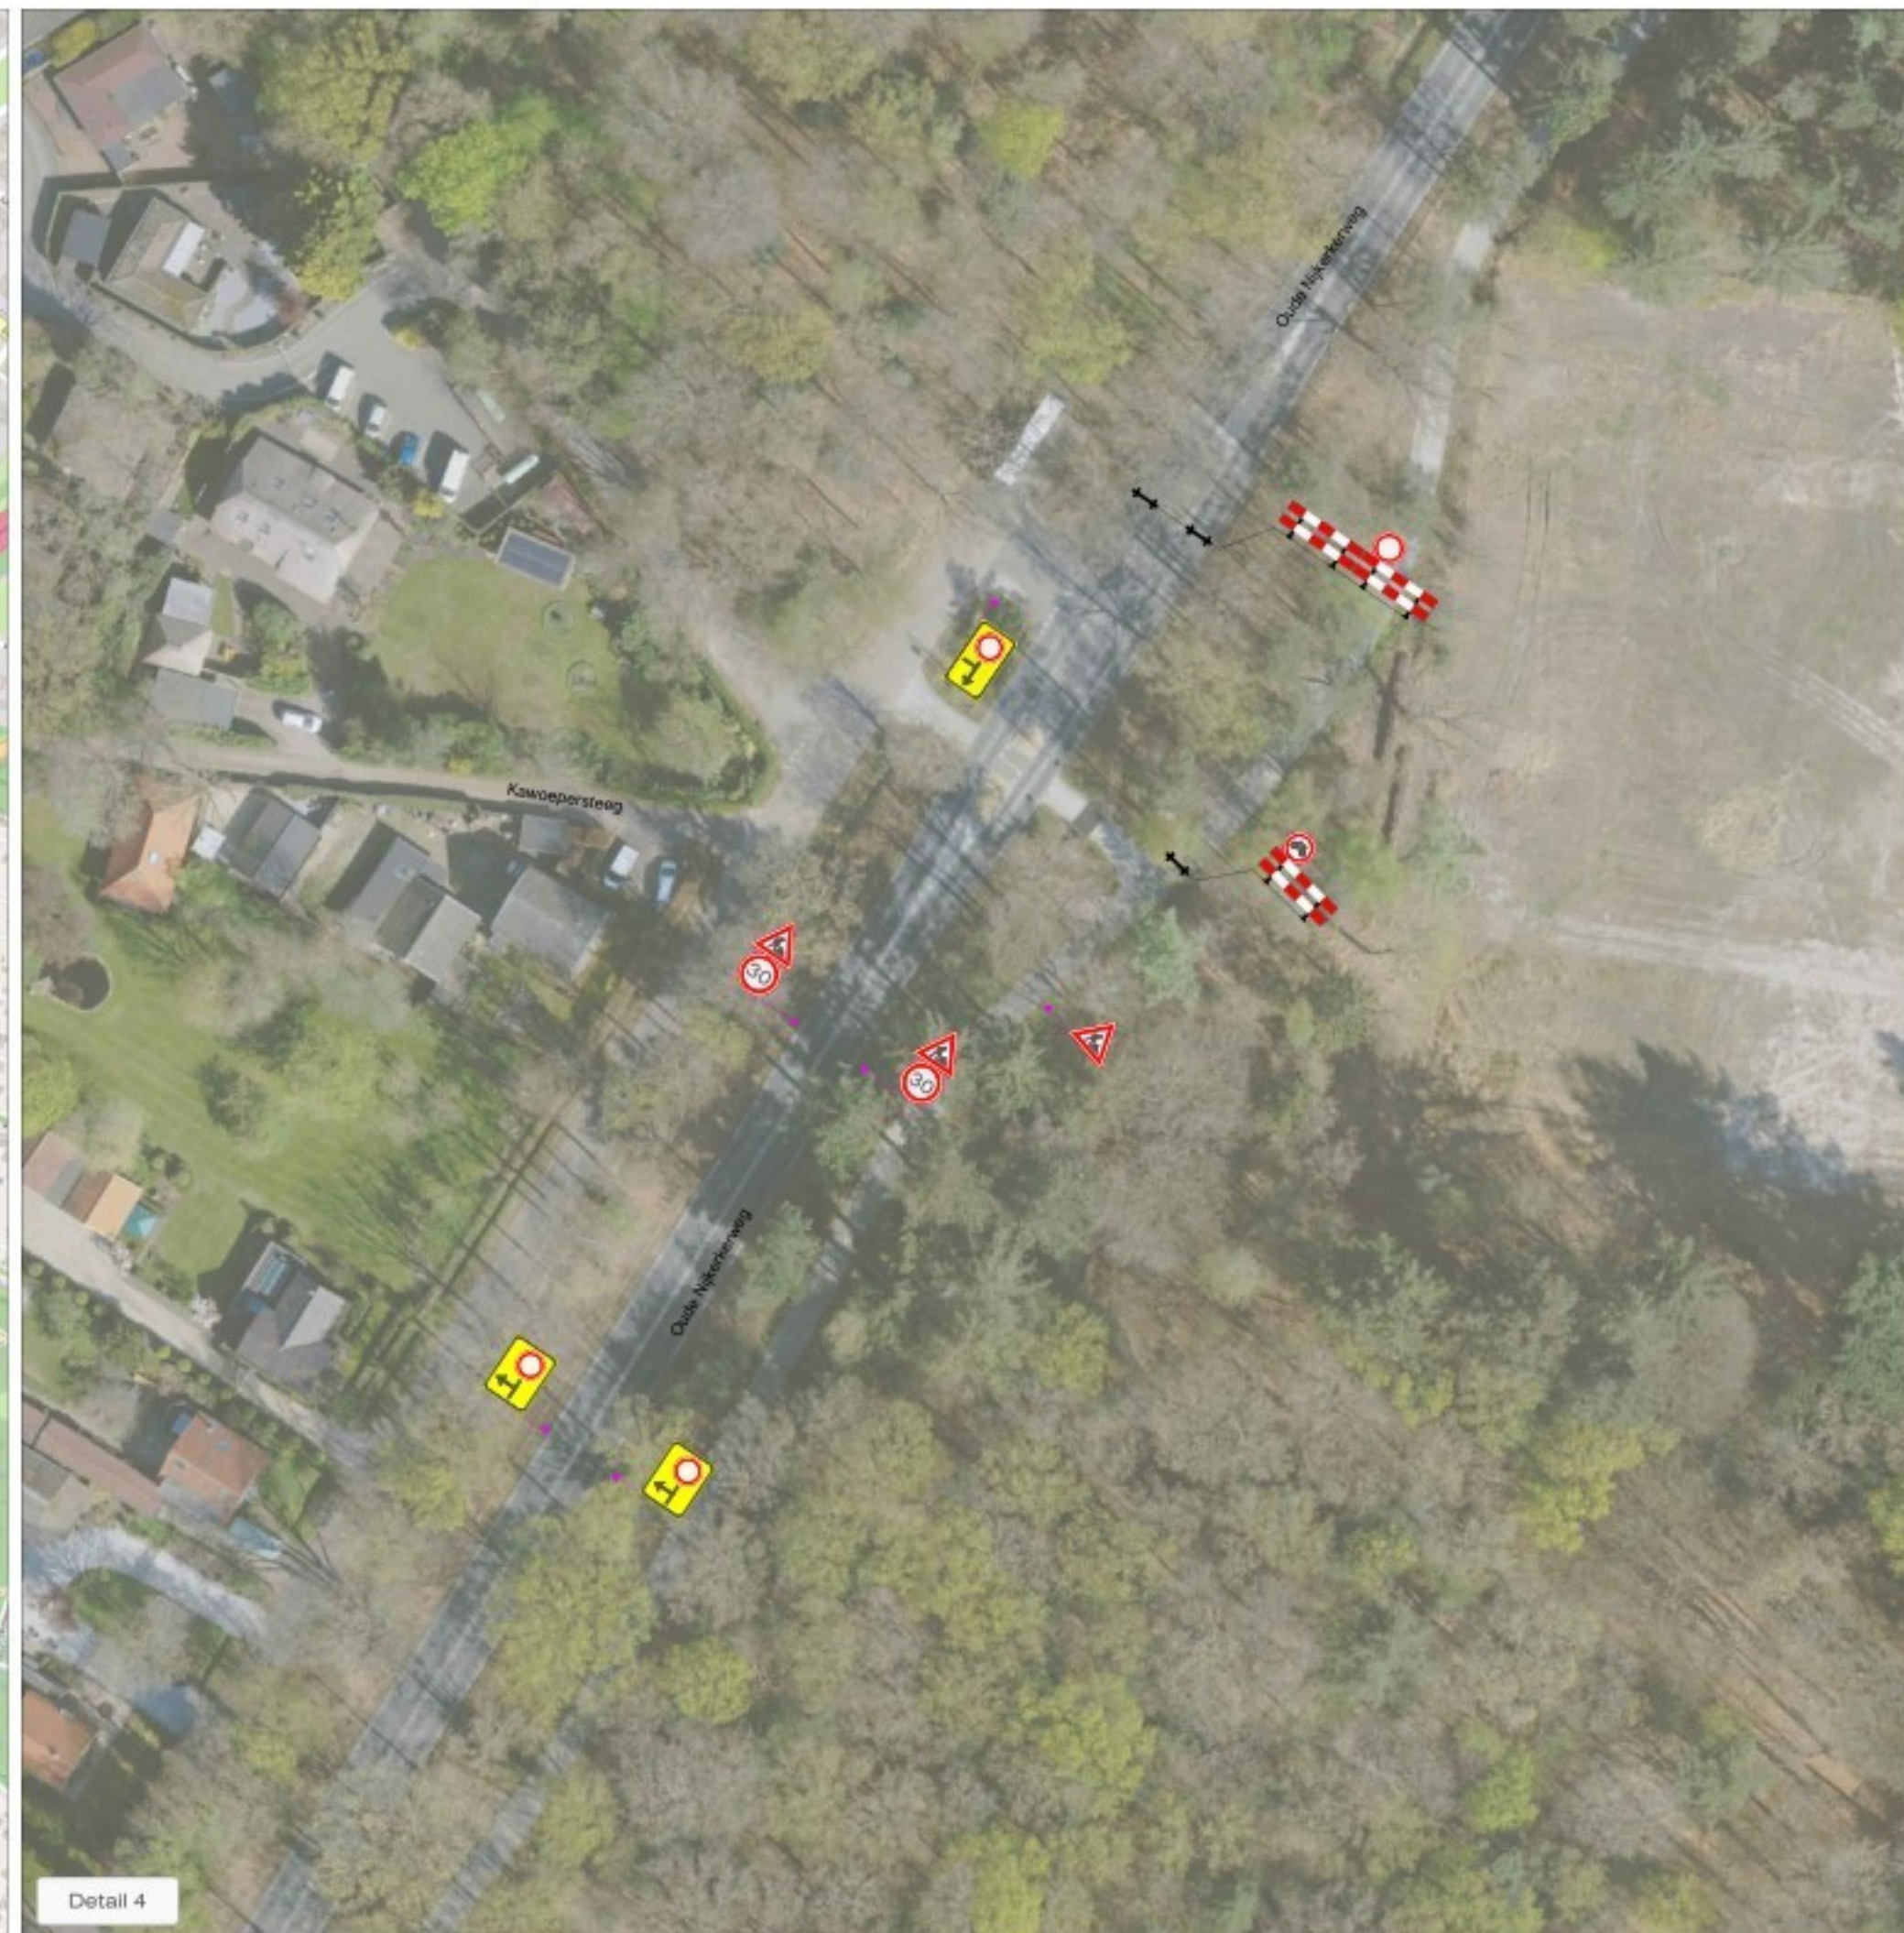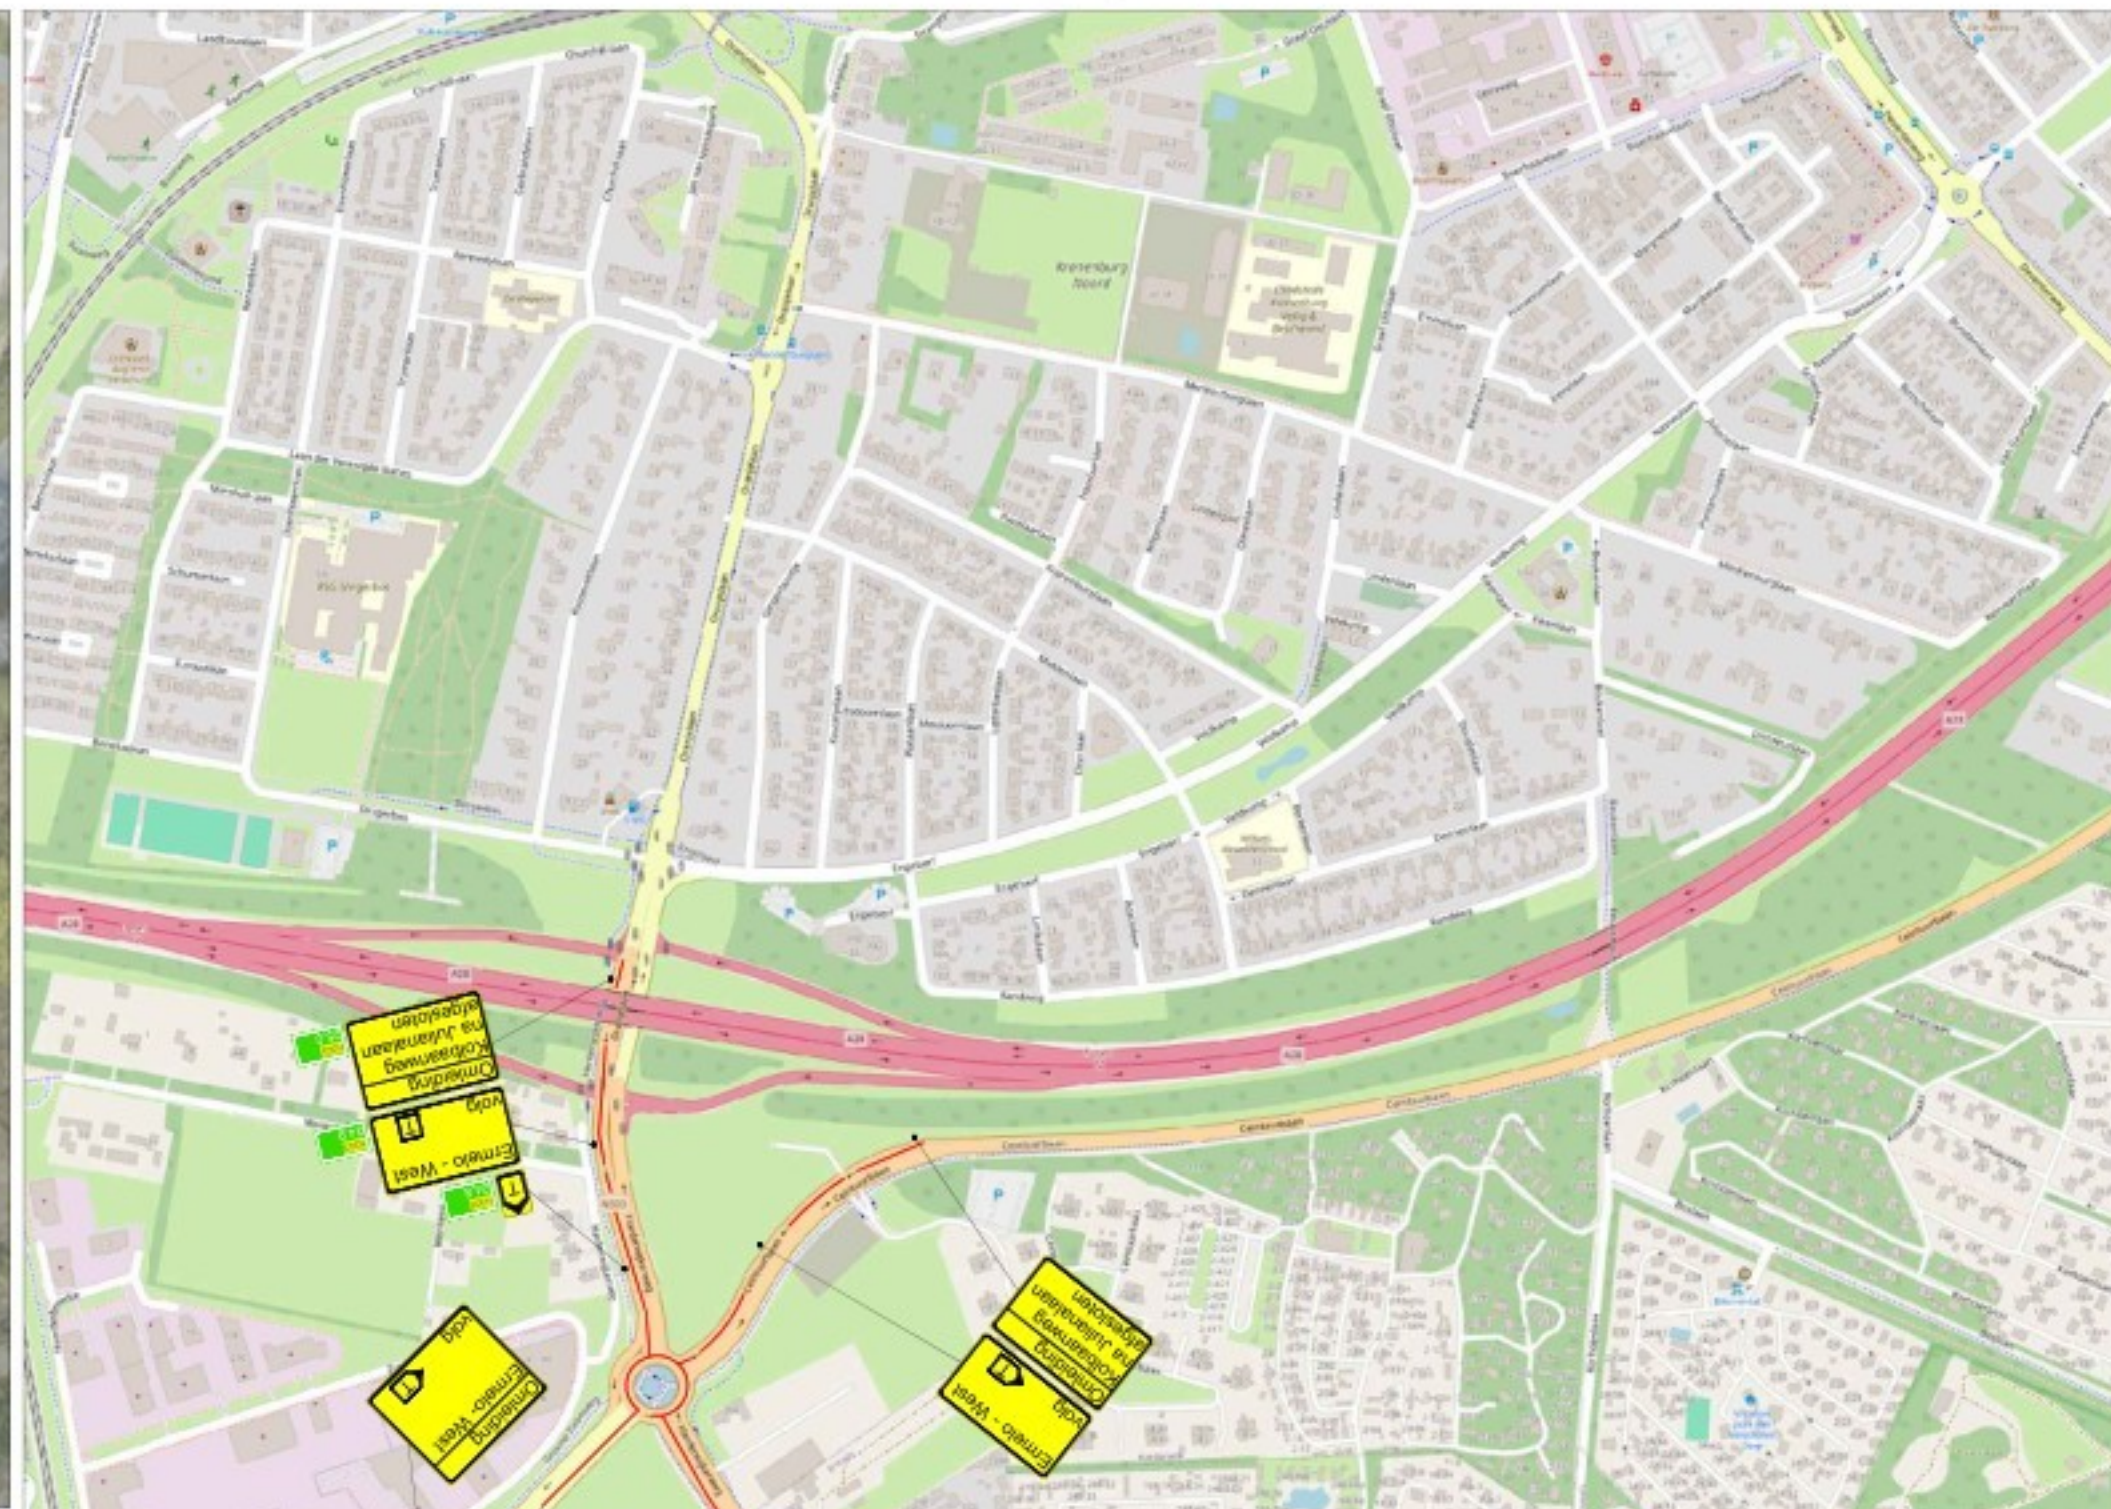

Detail 4



Detail 5

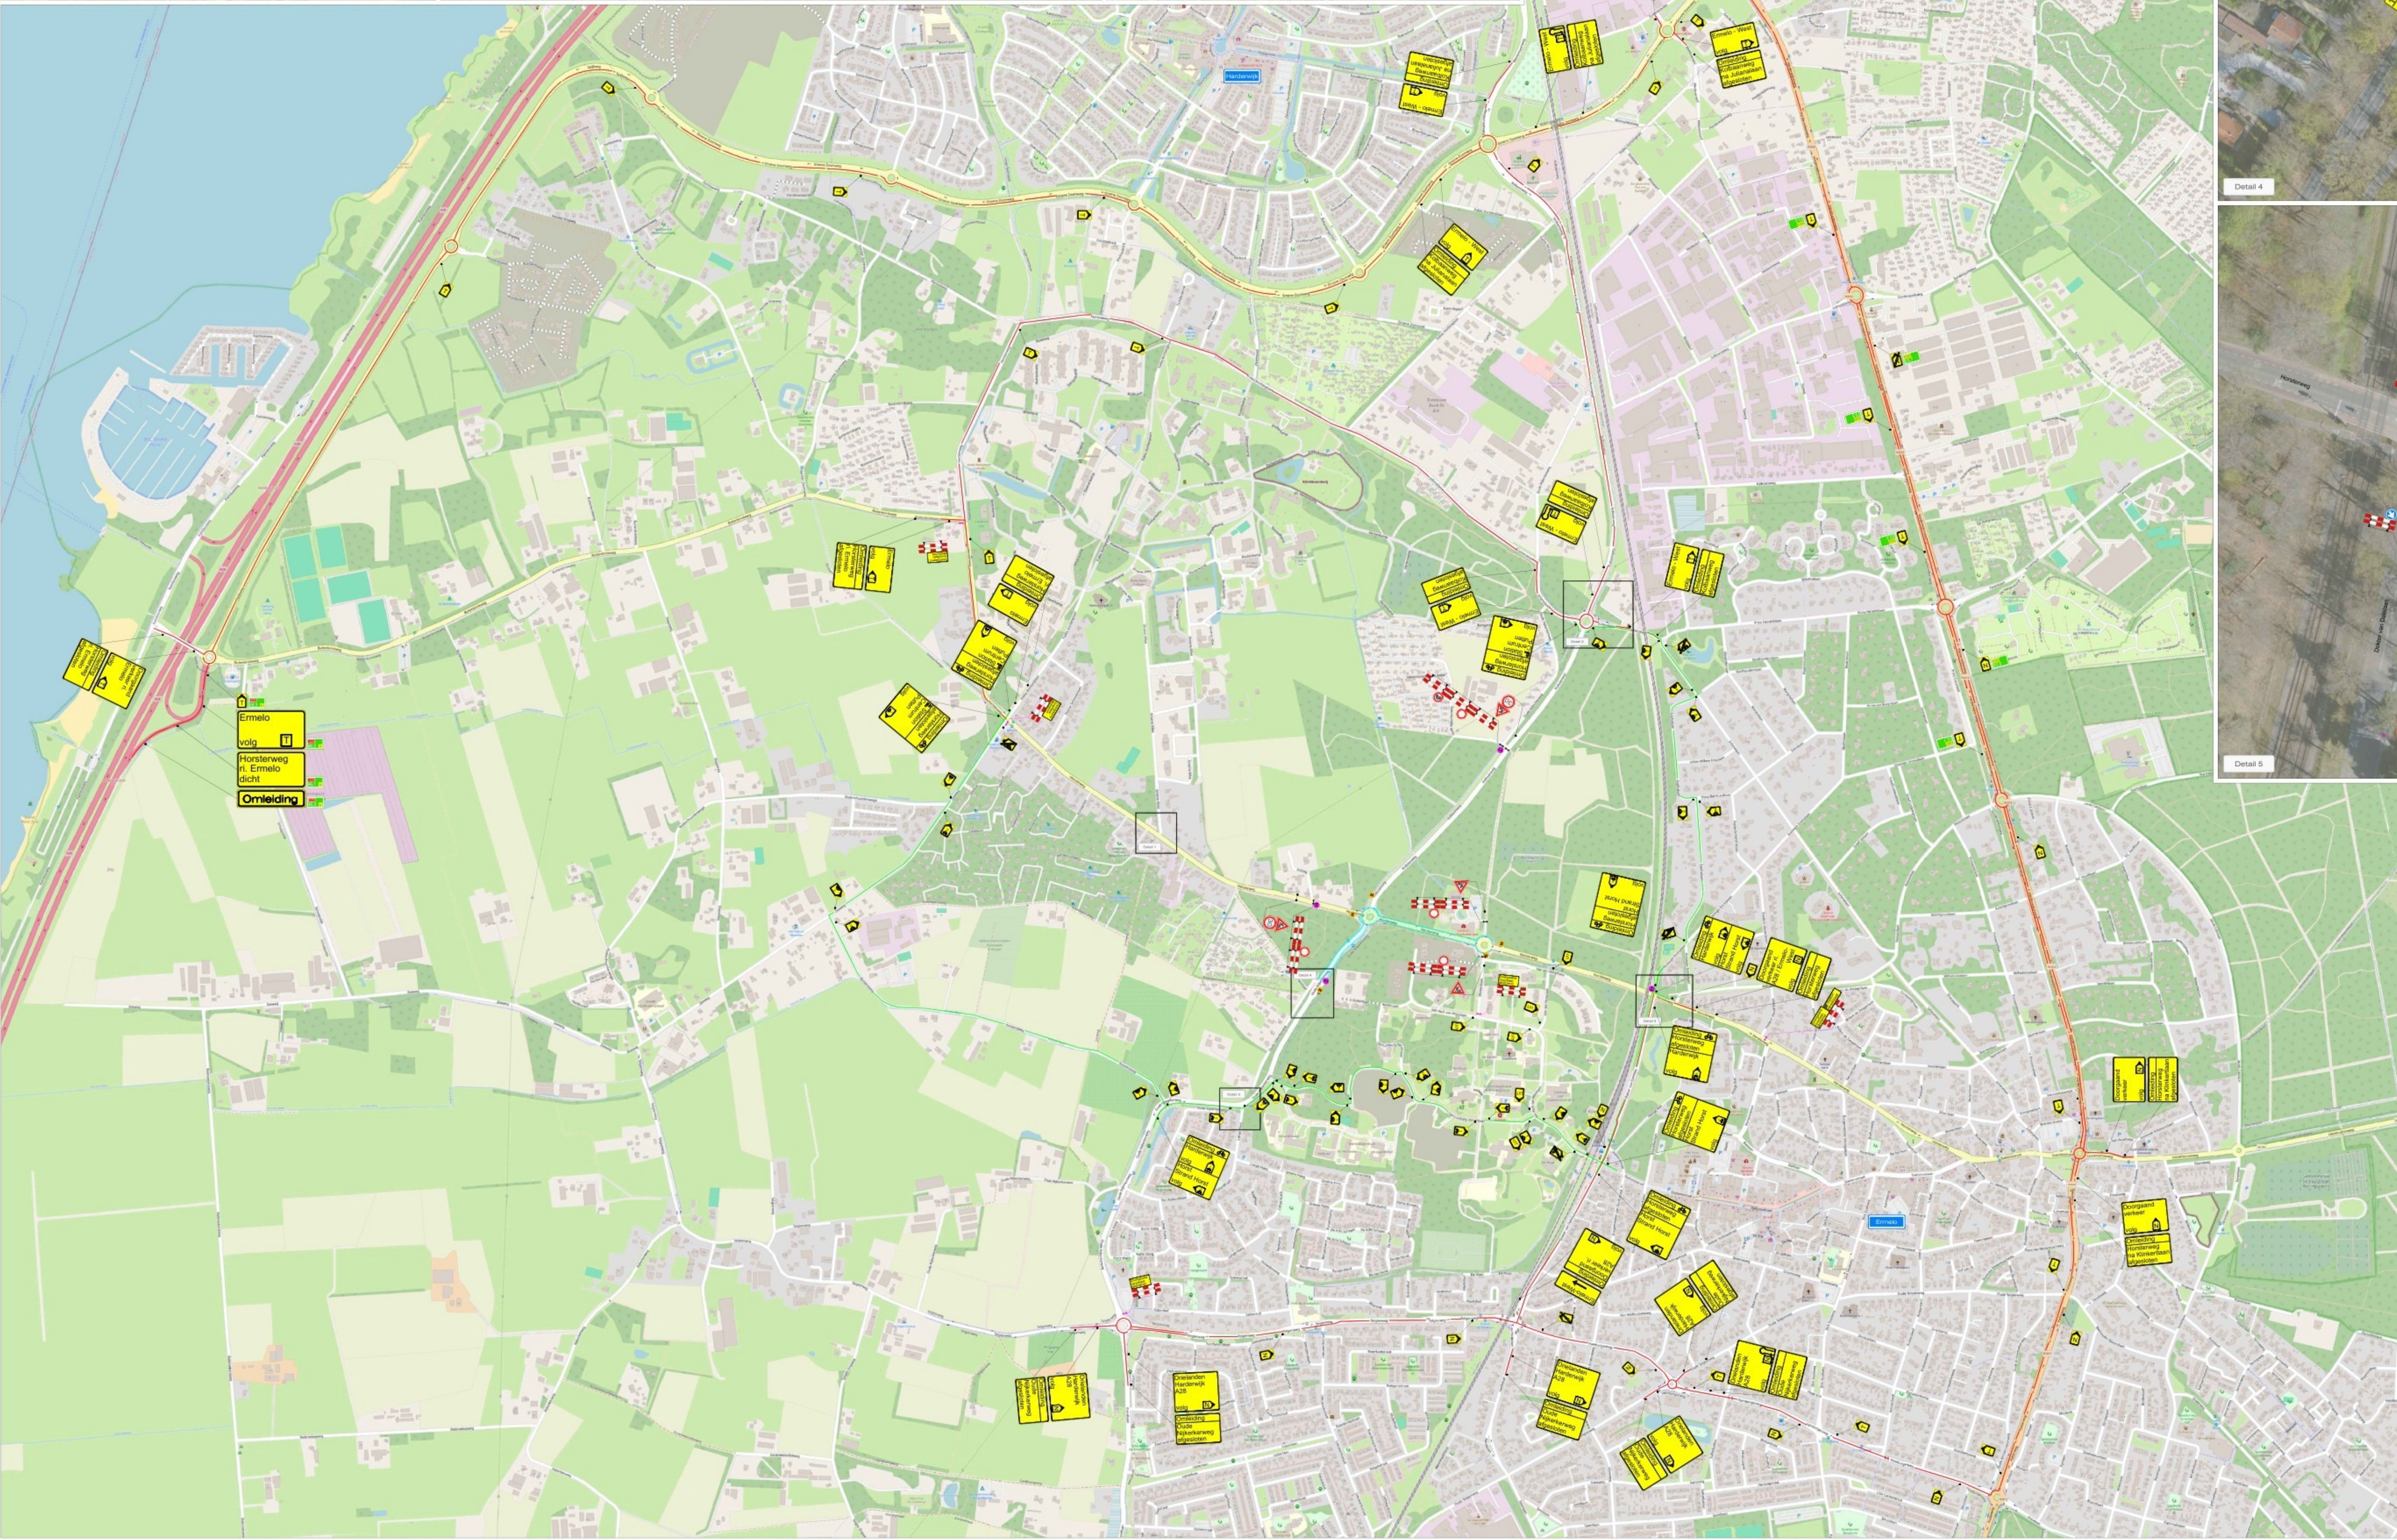

LEGENDA

- Werkruimte
- Omlingsroute
- Omlingsroute fietsers
- Conflicterende bebording afplakken
- De exacte plaatsing van de bebording wordt op locatie bepaald

VOORAANKONDIGING

Horsterweg afgesloten van ...
Aantal: 4 st.

NA OPENSTELLING

Aantal: 5 st. Aantal: 5 st.

CHECKLIST

Verkeersregelaar(s) ☐ Tijdelijke verlichting ☐ Barri r ☐

ONTOP

ROK ISNV G.V. 2025-2029, Ermelo, Harderwijk, Putten
Horsterweg, Ermelo
Fase 2

Vestiging Rijssen: De Huismanen 13
7461 JA RIJSSSEN
Tel: +31 (0)548 83 05 90

Vestiging Beilen: De Huismanen 13
7452 LR BEILEN

Vestiging Bunschoten: Bunschotenweg 2
3752 LR BUNSCHOTEN

PROJECT NR. A2423843
STN30

VERKEER: C
KORREL: NVT
FORMAAT: A0

Save Traffic Nederland
Advies, ontwerp en uitvoering tijdelijke verkeersmaatregelen