
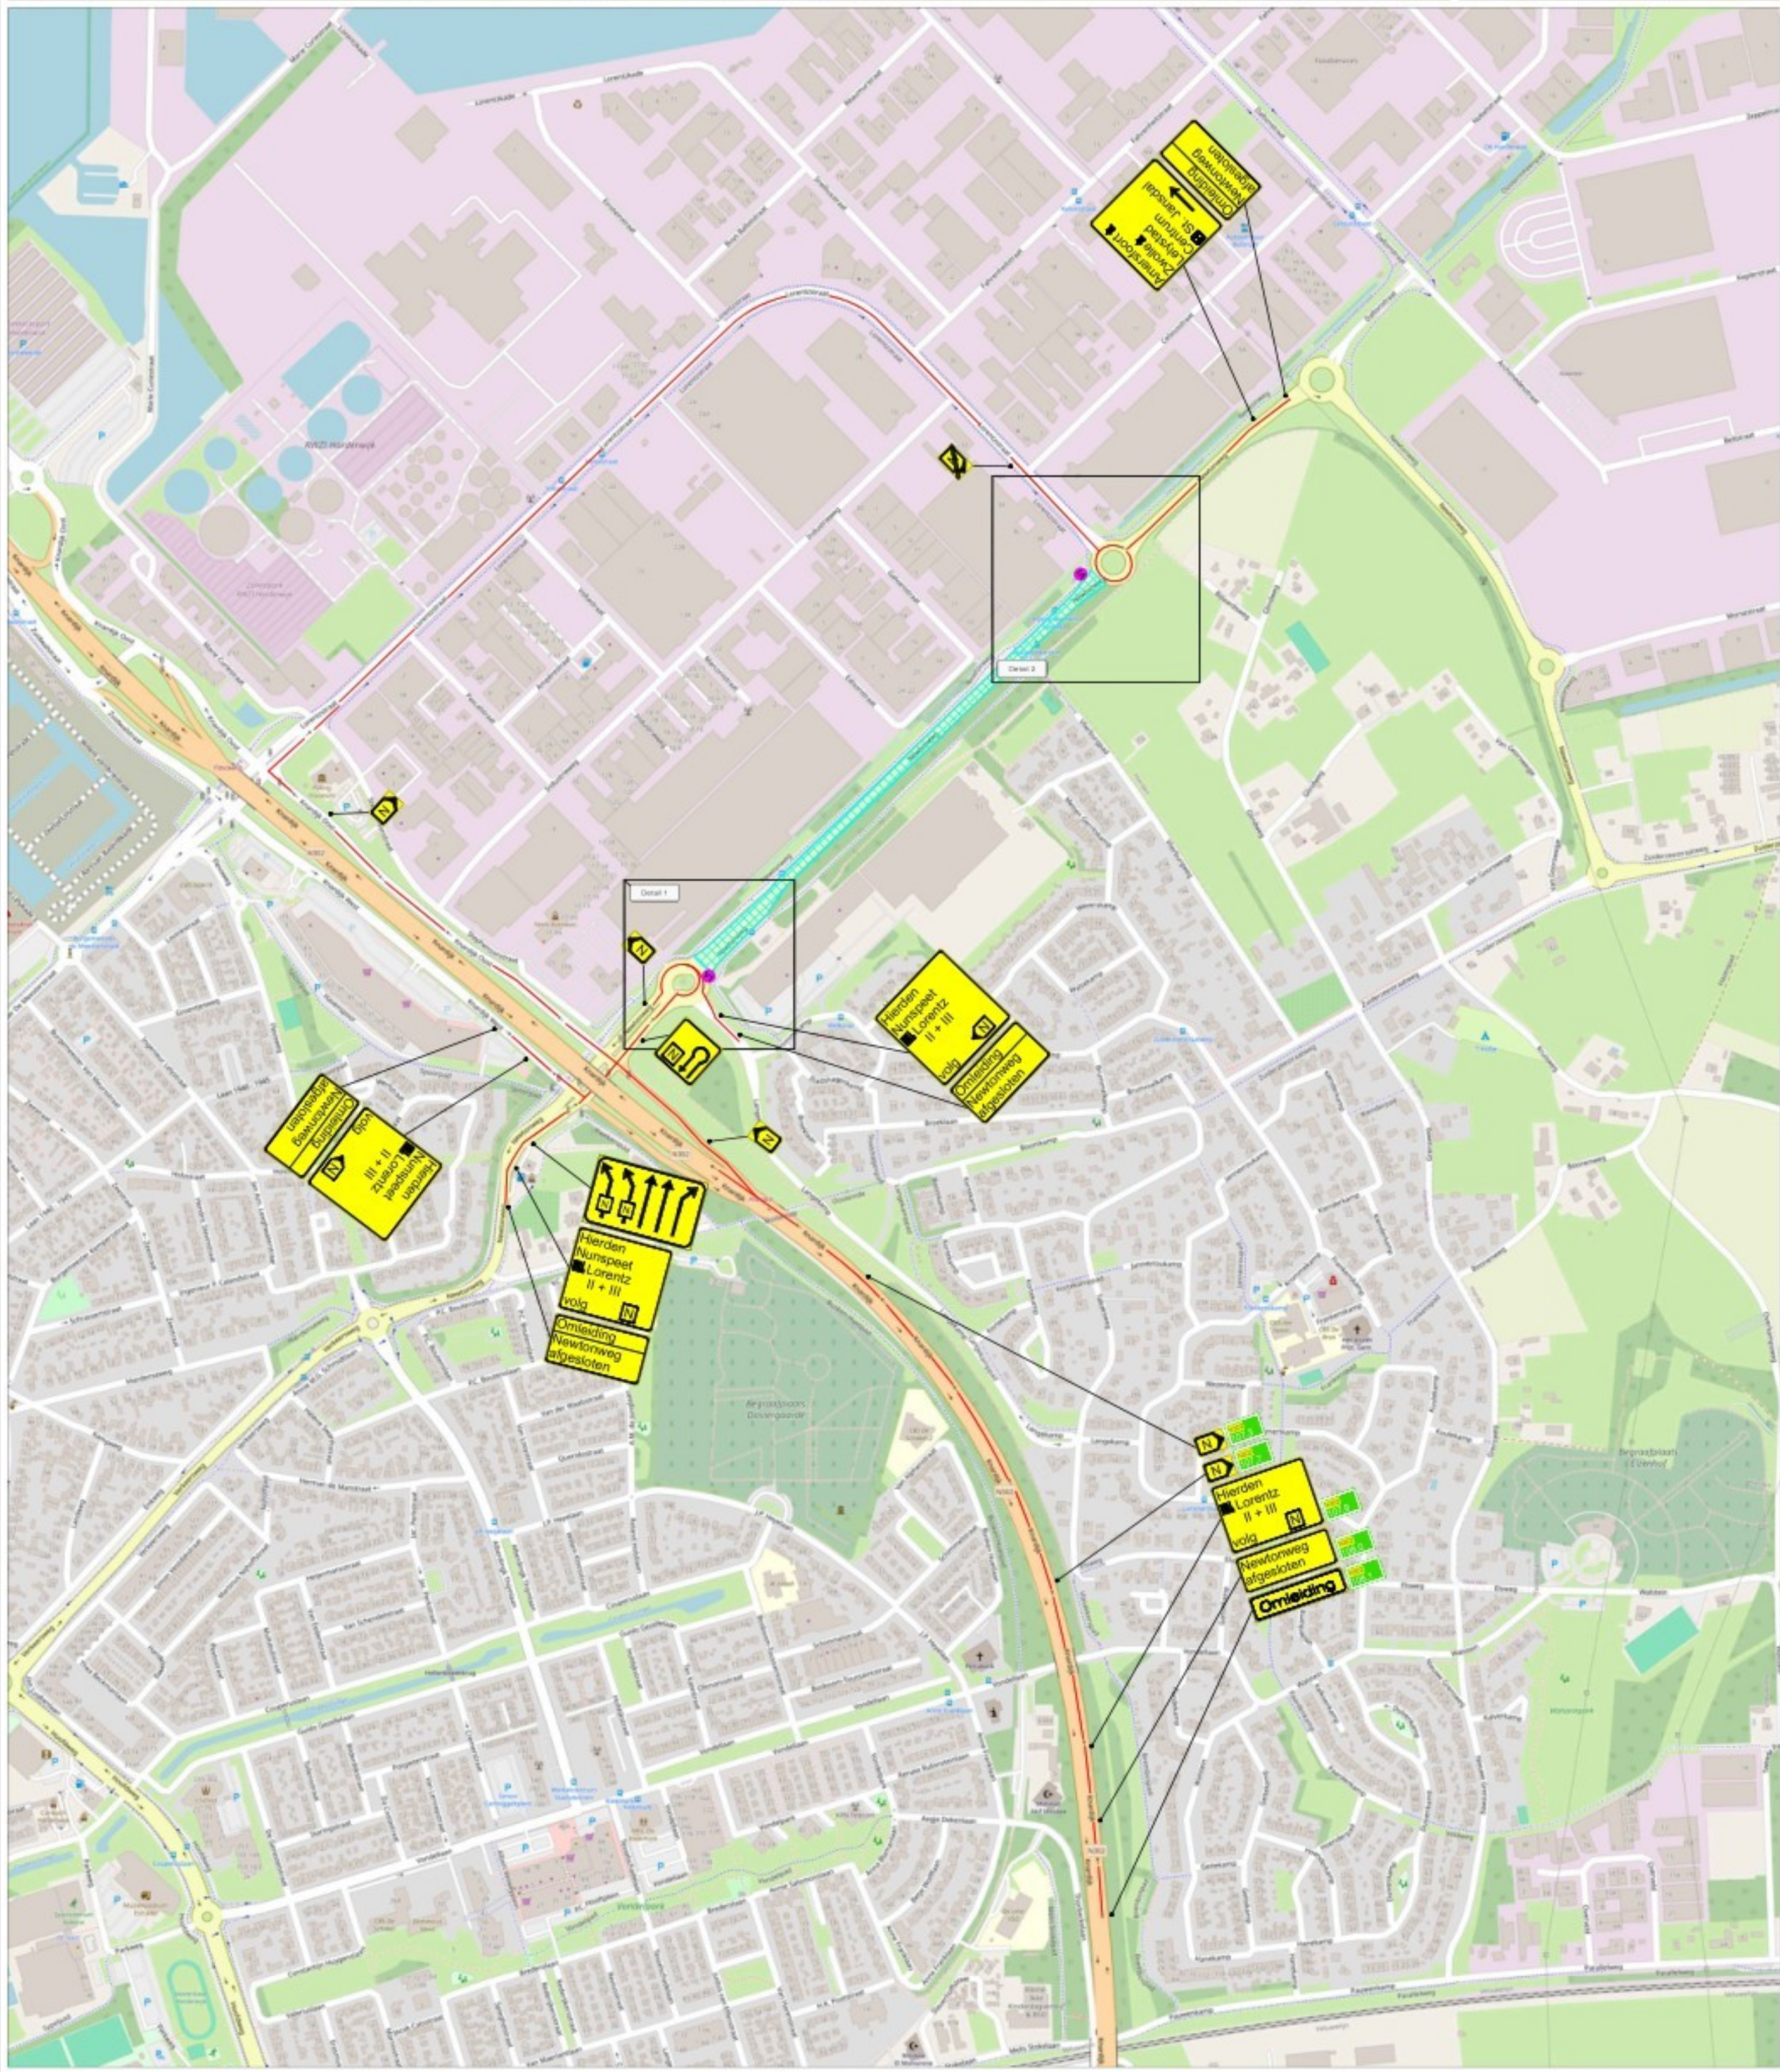
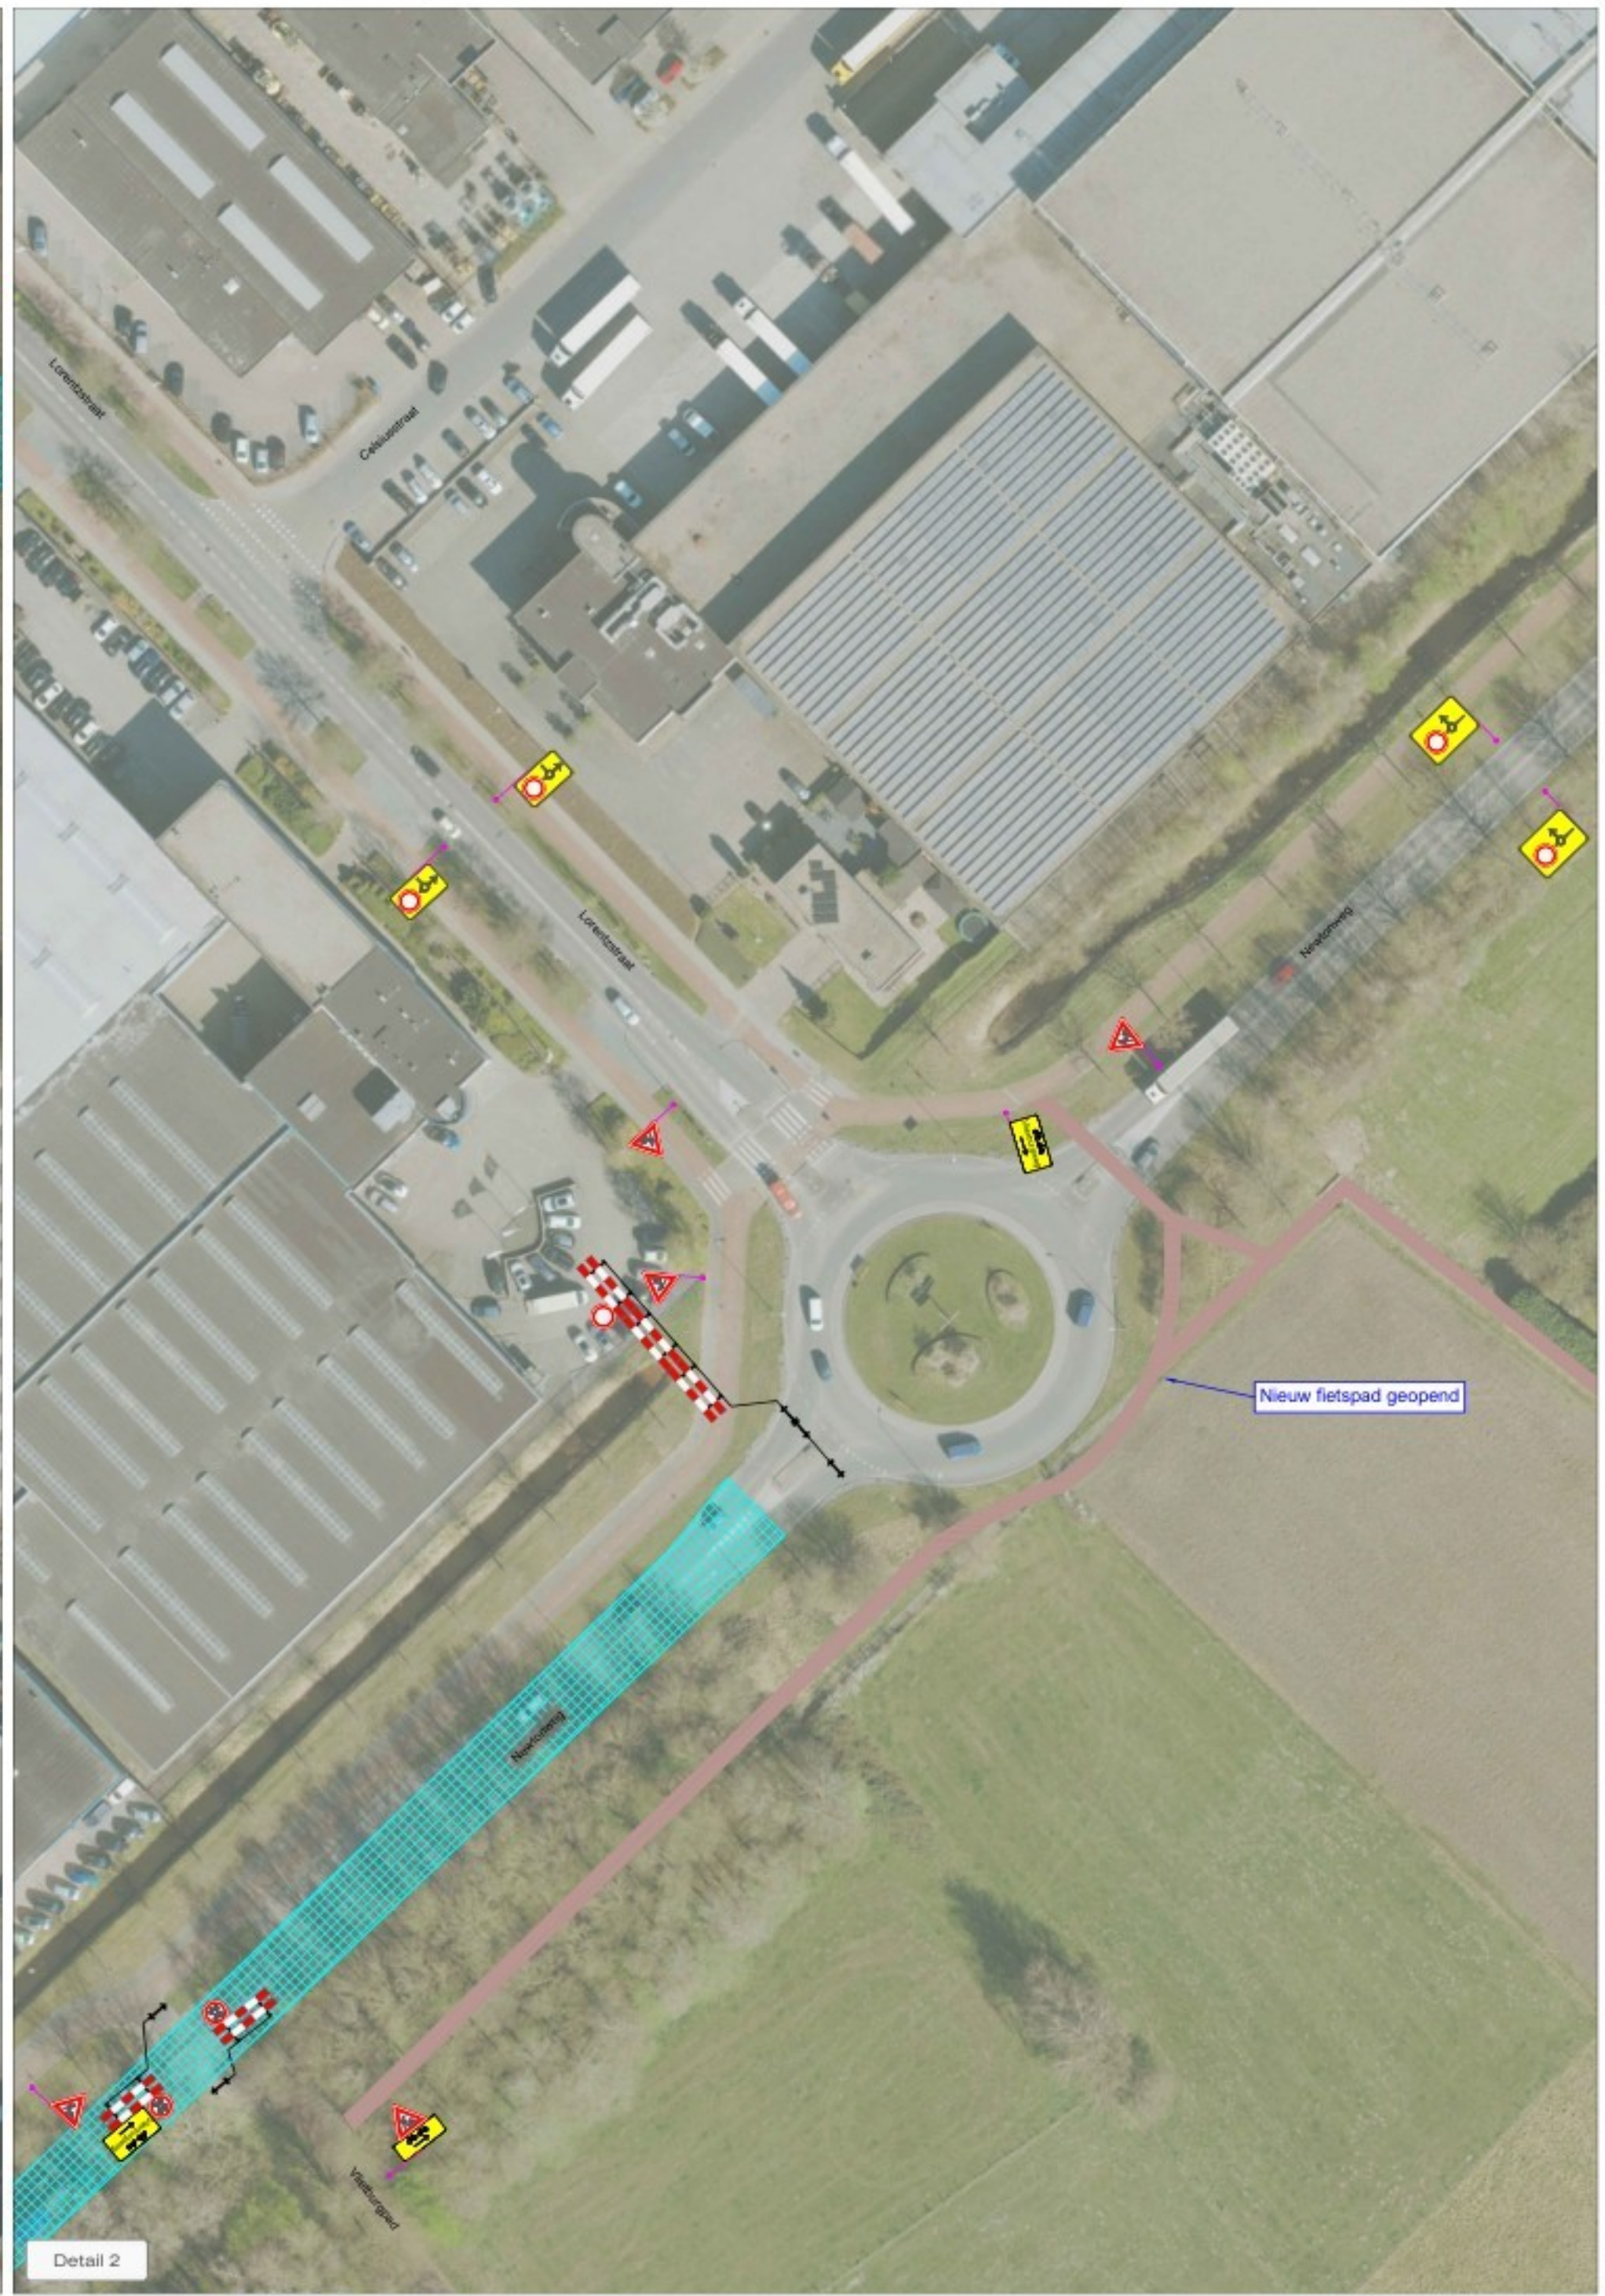


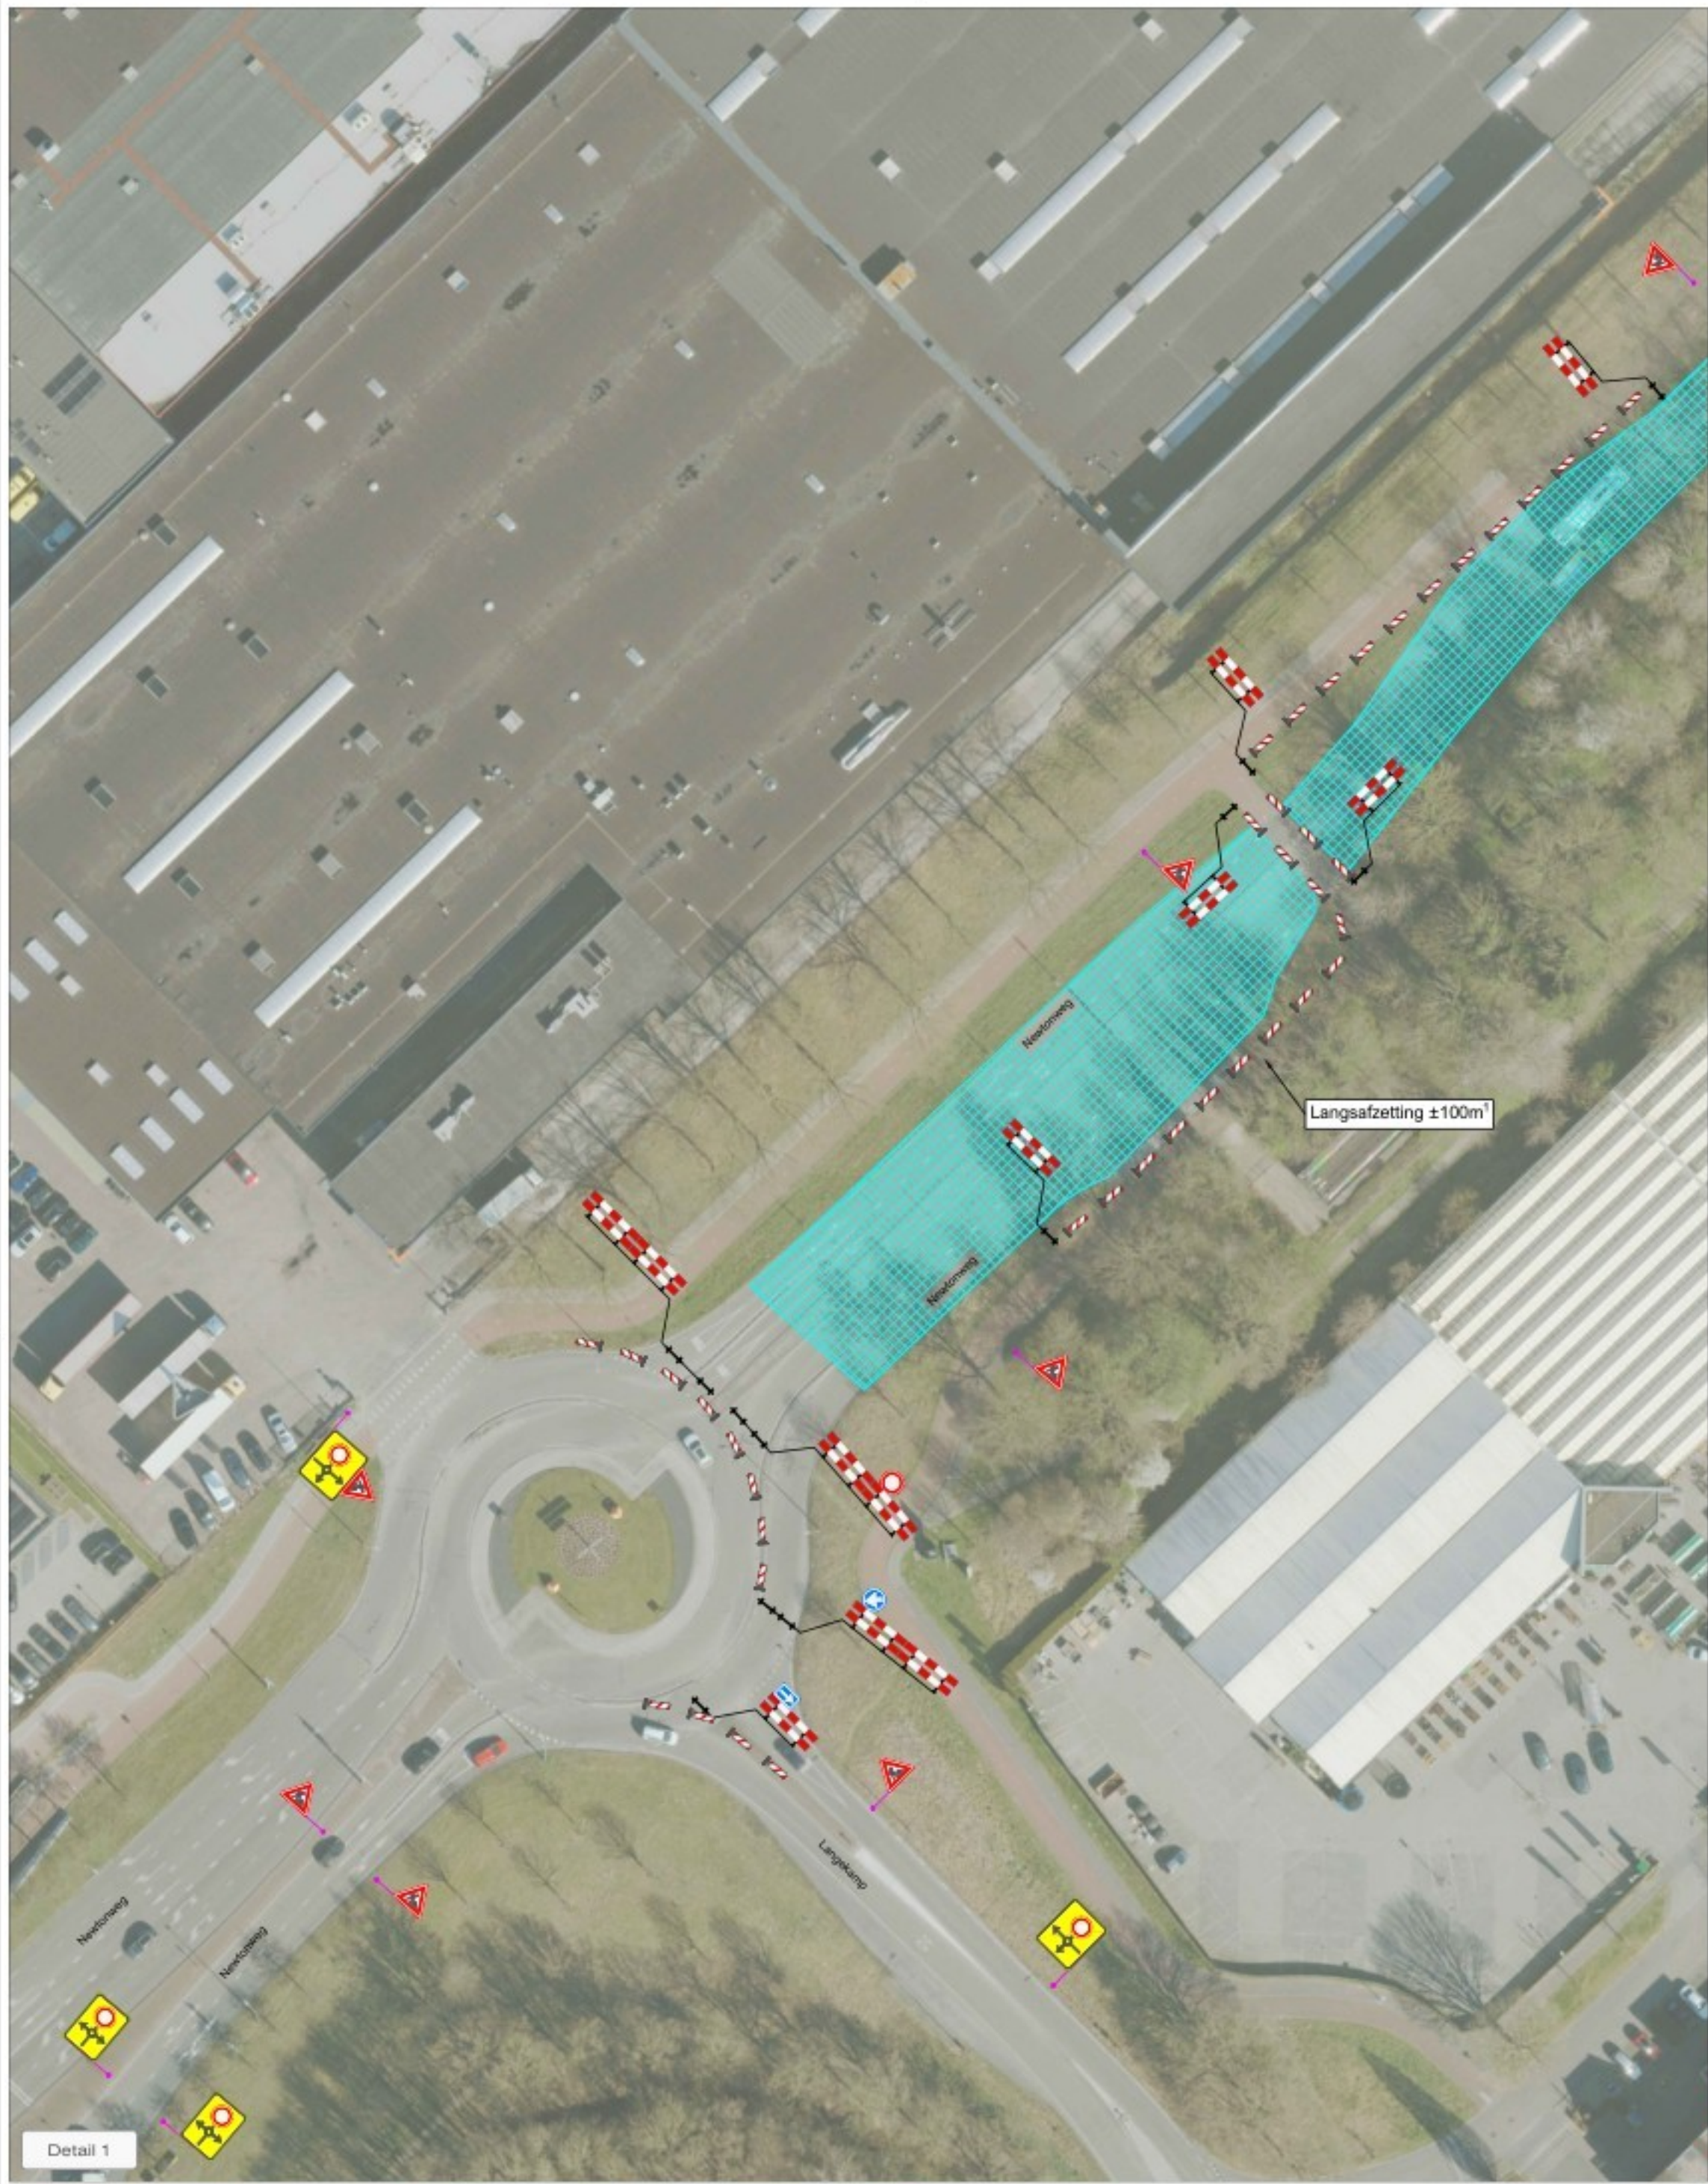

LEGENDA

- Werkruimte
- Omleidingsroute
- Conflicterende bebording afplakken
- De exacte plaatsing van de bebording wordt op locatie bepaald

VOORAANKONDIGING

Newtonweg afgesloten van ... t/m ...

Aantal: 2 st.

CHECKLIST

Verkeersregelaar(s) ☐ Tijdelijke verlichting ☐ Barri r ☐

OPDRACHTGEVER:	ONT	DATE:	17-02-2026	PARAF:	
PROJECT:	ROK ISNV G.V. Ermelo, Harderwijk, Putten Newtonweg, Harderwijk Locatie 3,4 en 5 - Fase 2	DATE:	17-02-2026	PARAF:	
Vestiging Rijssen:	Vestiging Beilen:	Vestiging Bunschoten:	PROJECT NR:	VERSIE:	B
Fahrenheitstraat 13 7461 JA RIJSSEN	De Hanekampen 13 9411 XN BEILEN	Amperweg 3 3752 LR BUNSCHOTEN	A2423843	SCHAA:	NVT
Tel: +31 (0)548 82 09 90	info@savetrafficnederland.nl	www.savetrafficnederland.nl	TEKENING NR:	FORMA:	A1
			STN17		

Save Traffic Nederland
Advies, ontwerp en uitvoering tijdelijke verkeersmaatregelen