
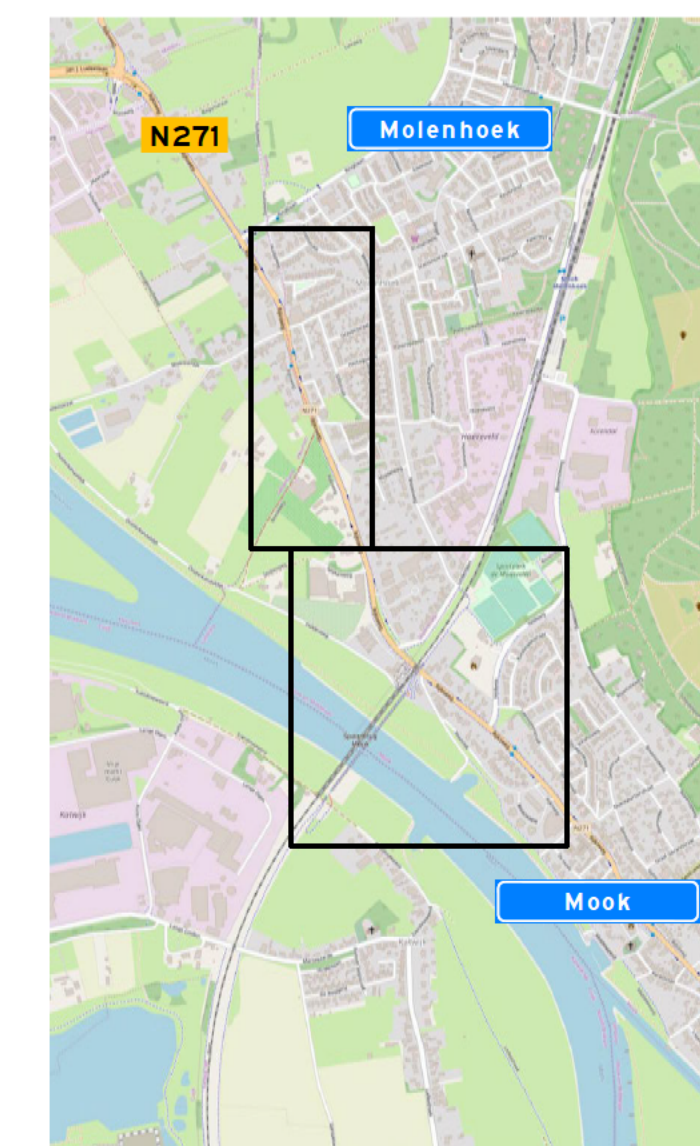
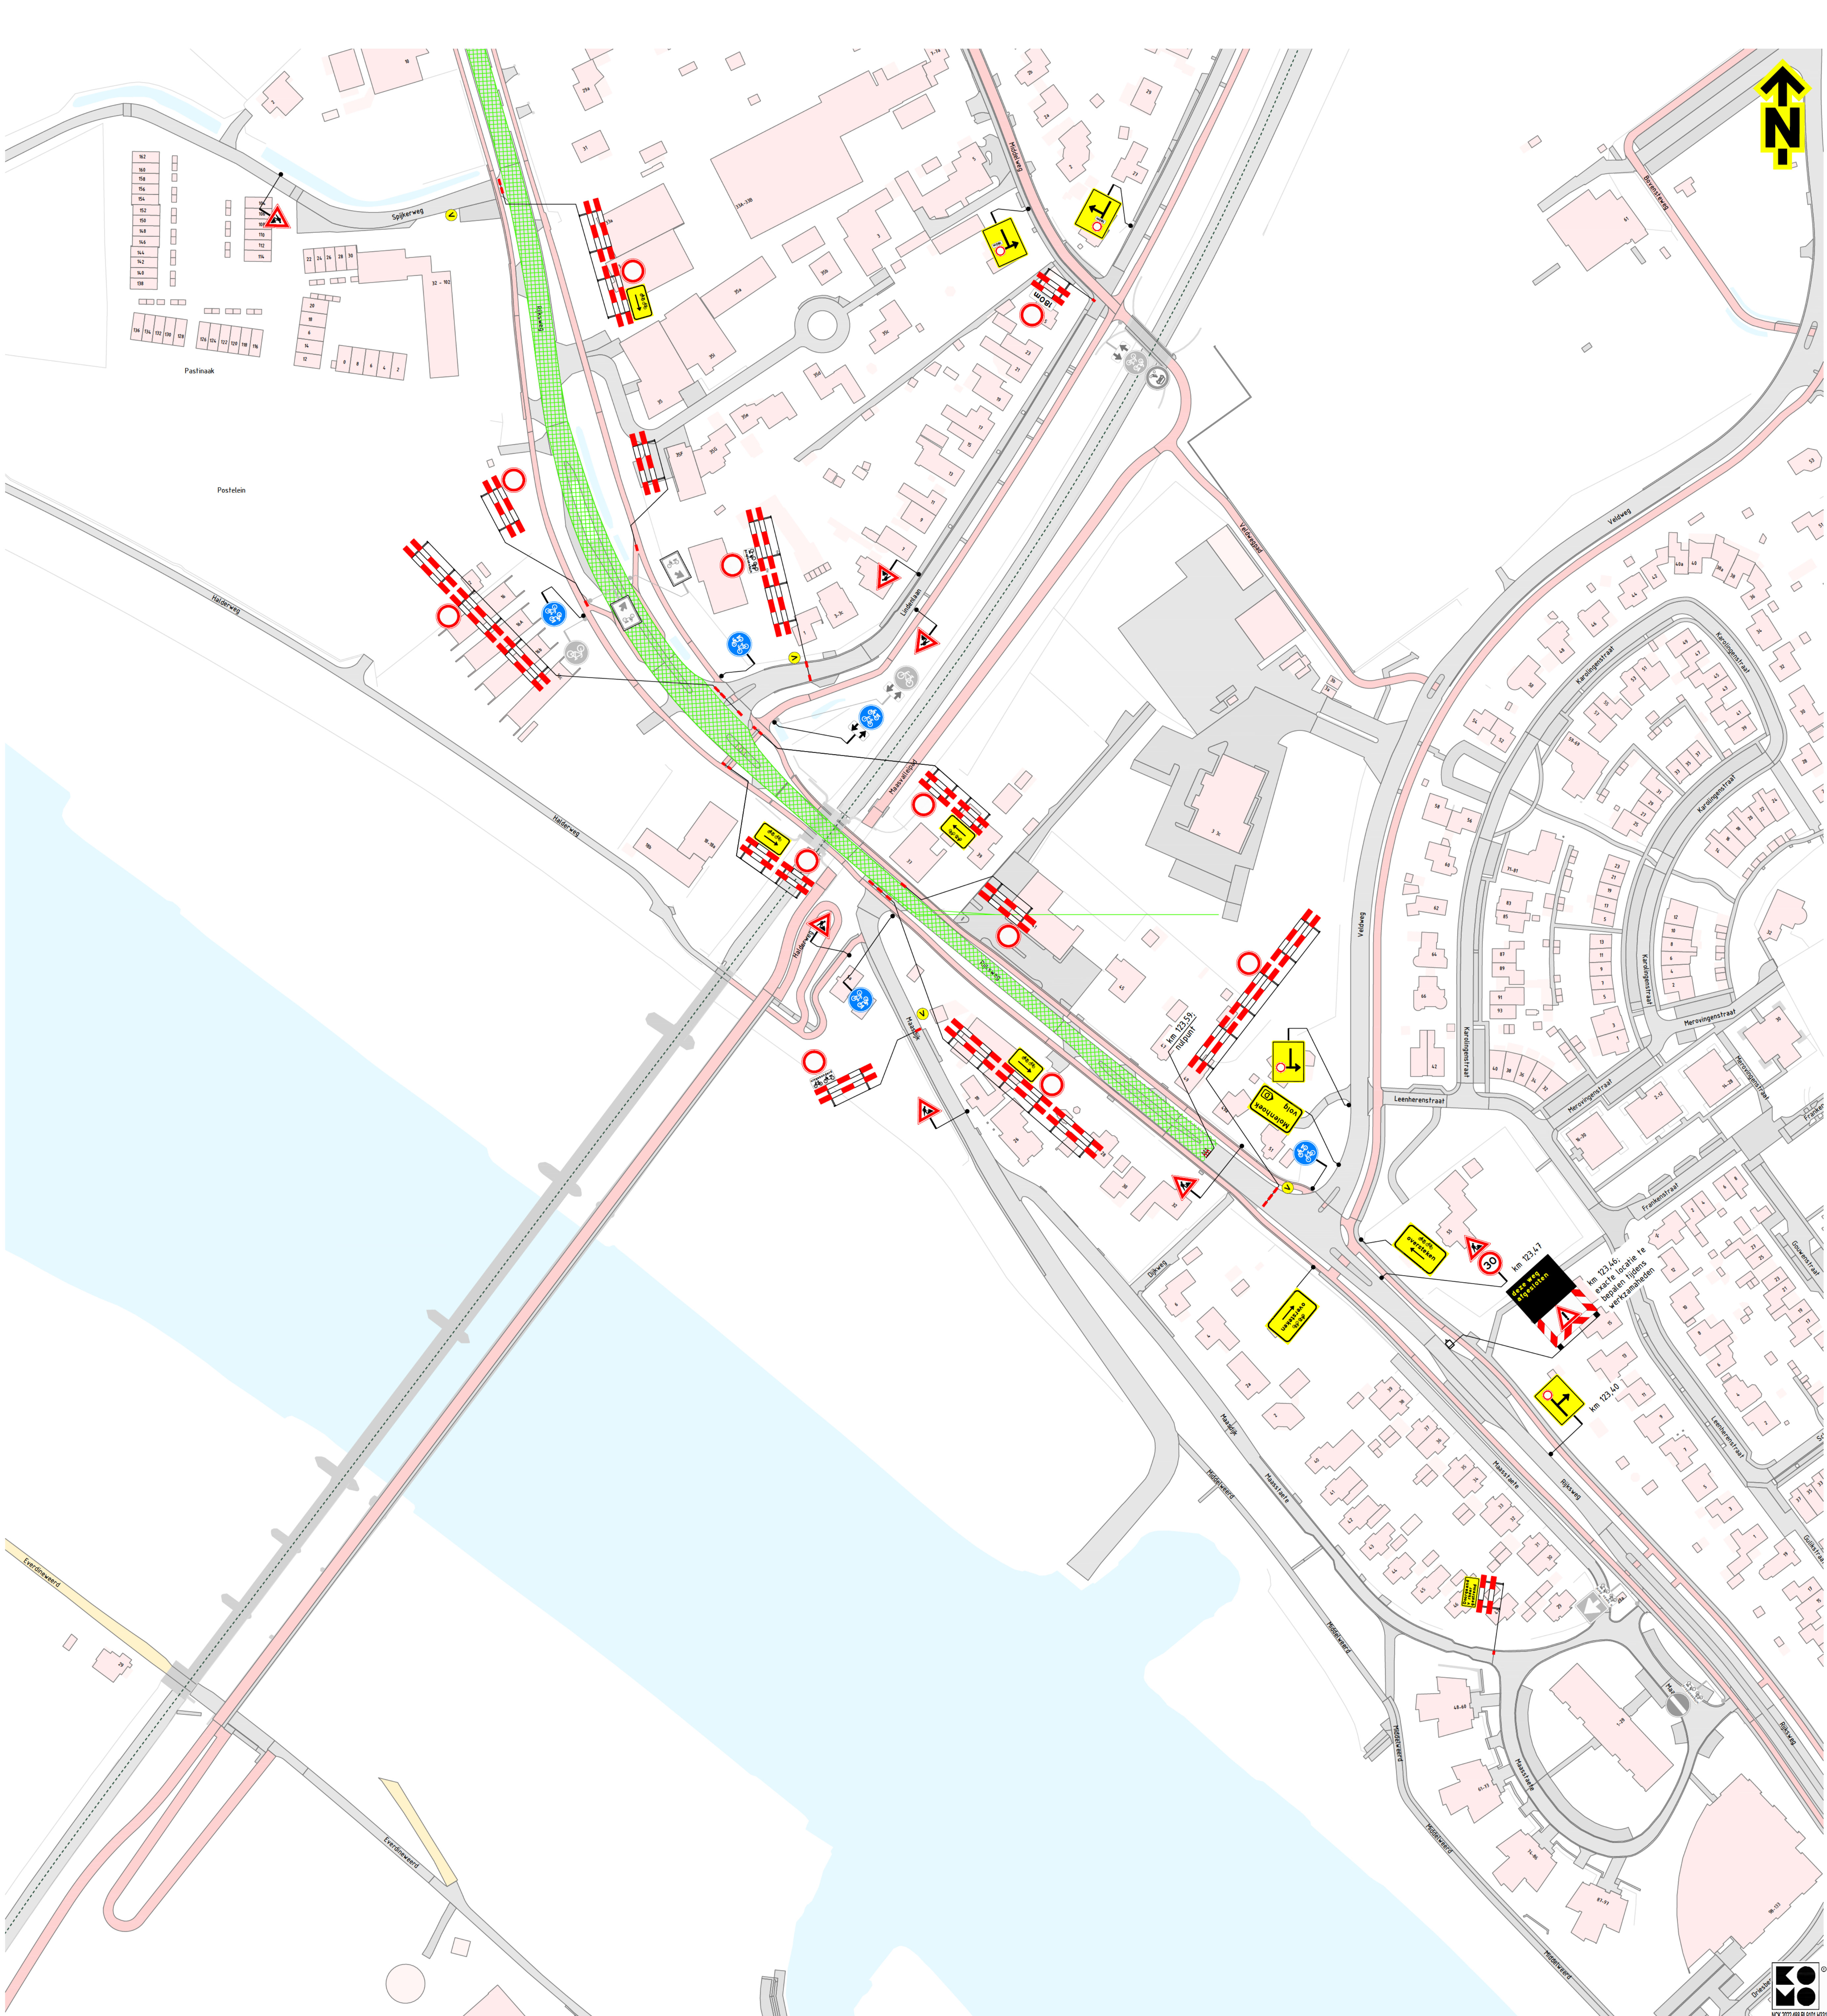


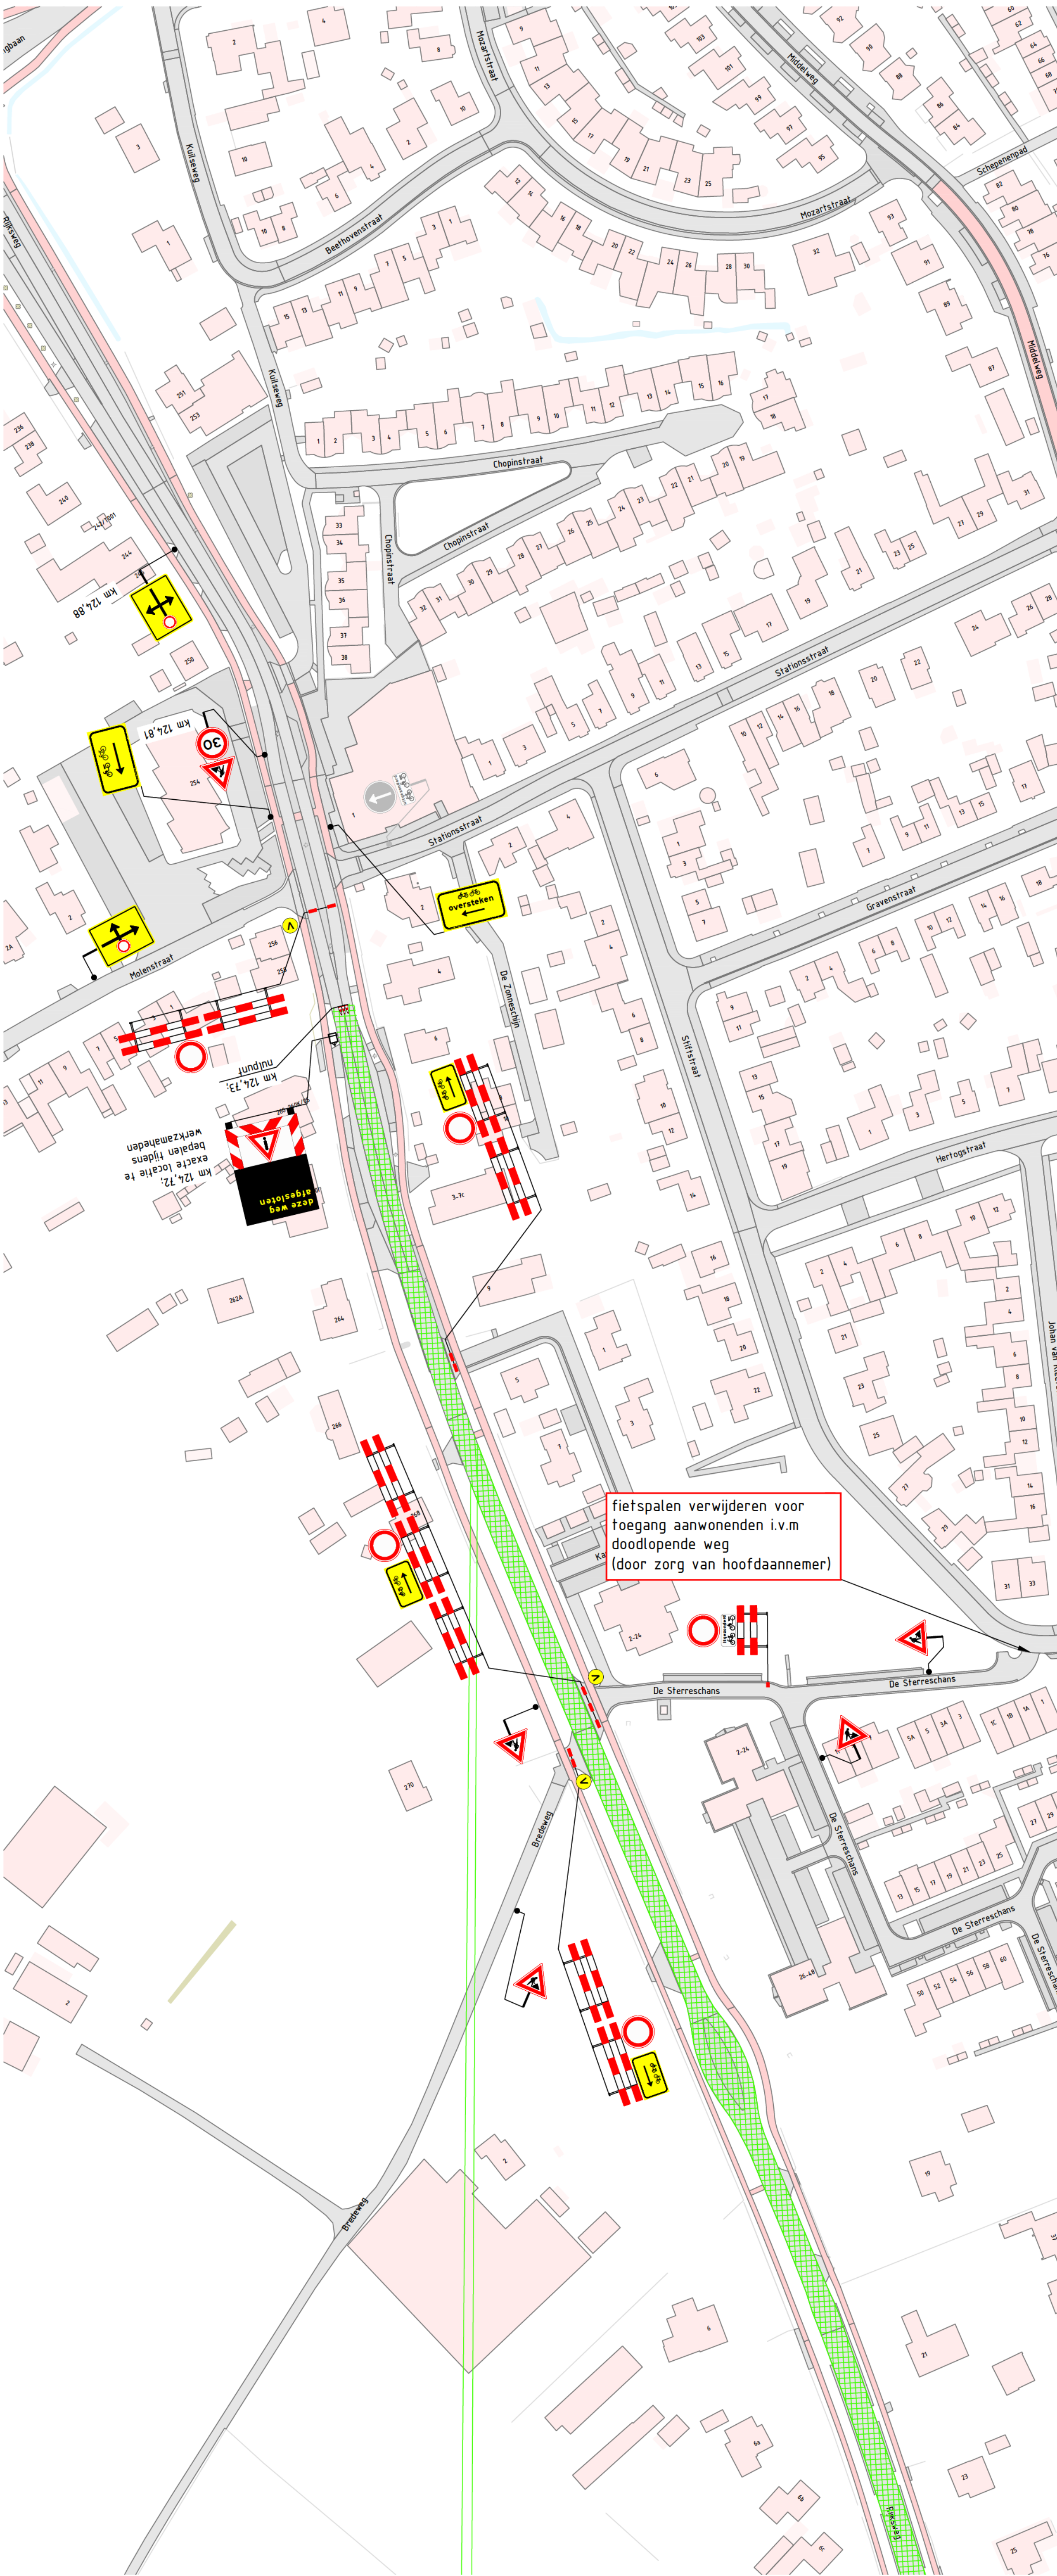

Verklaring

- werkruimte
- aanwezige bebouwing
- voorwaarschuwingsbord plaatsen twee weken voor aanvang van de werkzaamheden

Gezette weg afgezet

TSNedK **KWS**

KWS N271 Mook 125,5-124,7

Verkeersmaatregelen
N271 km 12,50 - 124,70, Mook
afzetting

Blad 1 van 1