


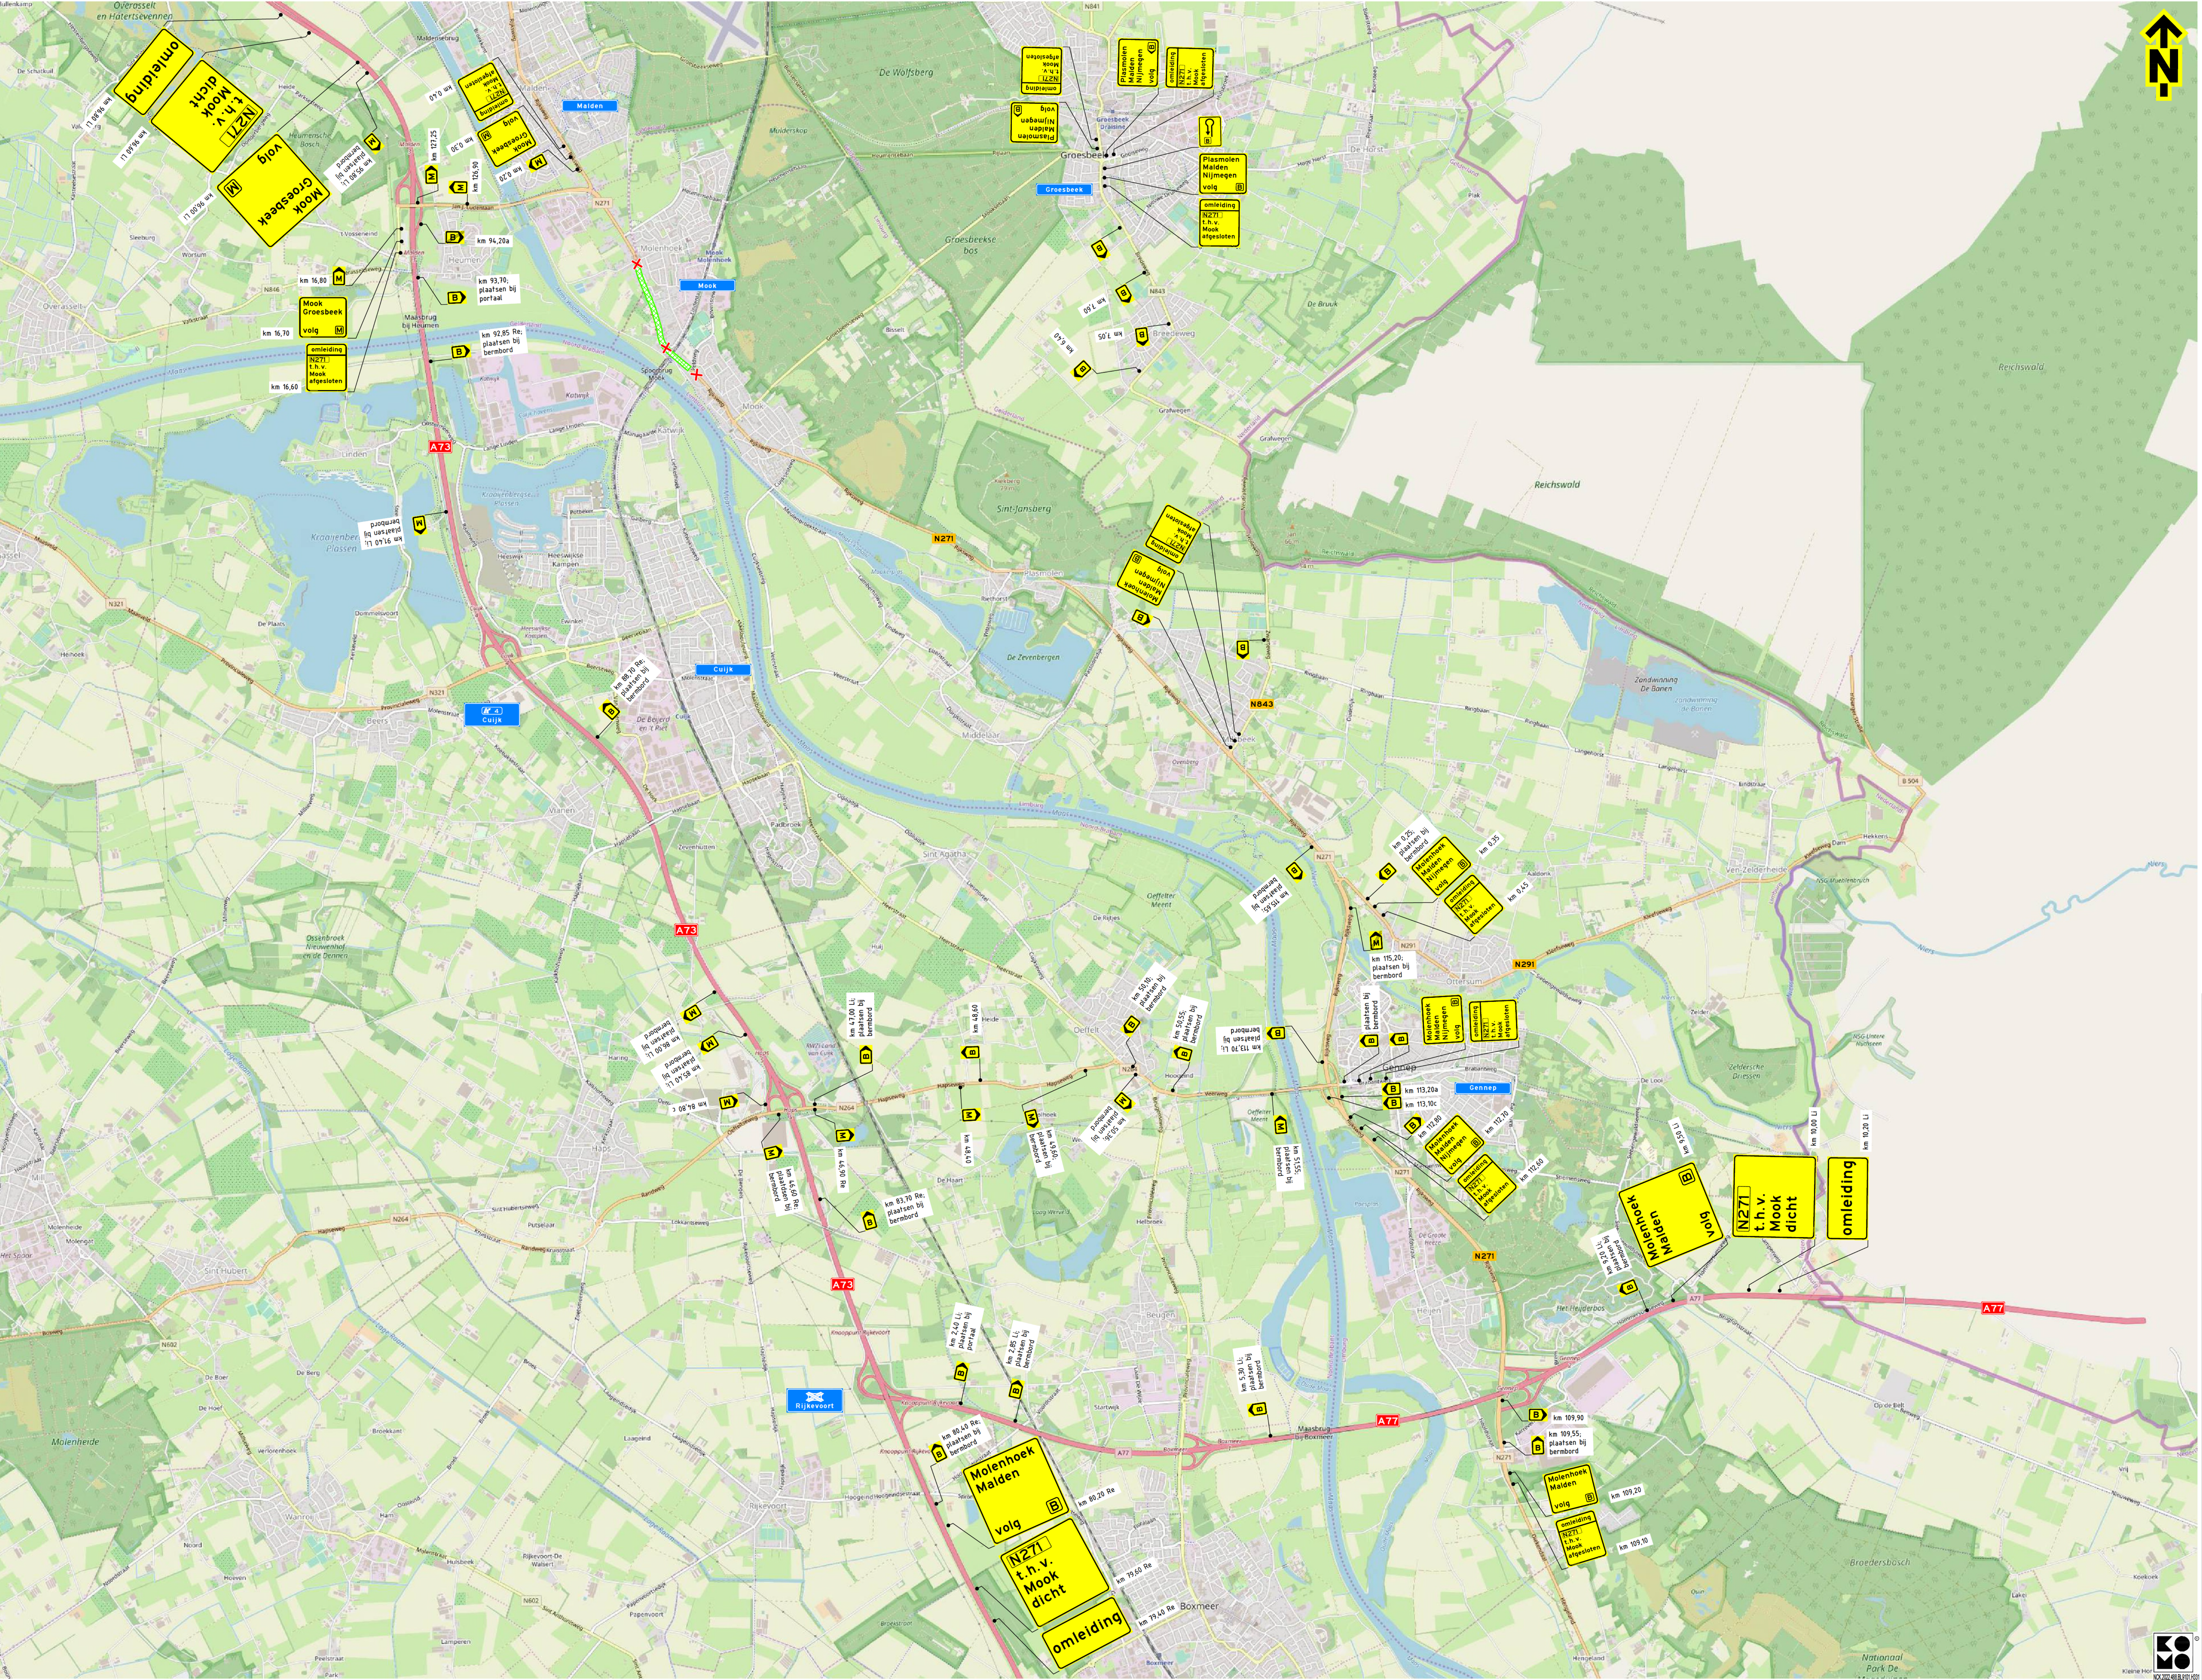

Verklaring

afsluiting

versie	1.0	aanpak	Definitief
12-06-26	aanpak	Definitief	De aanpak is vastgesteld.
versie	0.3	aanpak	Diverse aanpassingen
11-06-26	aanpak	Definitief	De aanpak is vastgesteld.
versie	0.2	aanpak	Diverse aanpassingen
20-05-26	aanpak	Definitief	De aanpak is vastgesteld.
versie	0.1	aanpak	Diverse aanpassingen
17-02-26	aanpak	Definitief	De aanpak is vastgesteld.

TSNedK

KWS

KWS N271 Mook 125,5-124,7

Verkeersmaatregelen
N271 km 123,56 - 124,70, Mook
hoofd omleiding

Kleine afsluiting

afsluiting

Blad 1 van 1