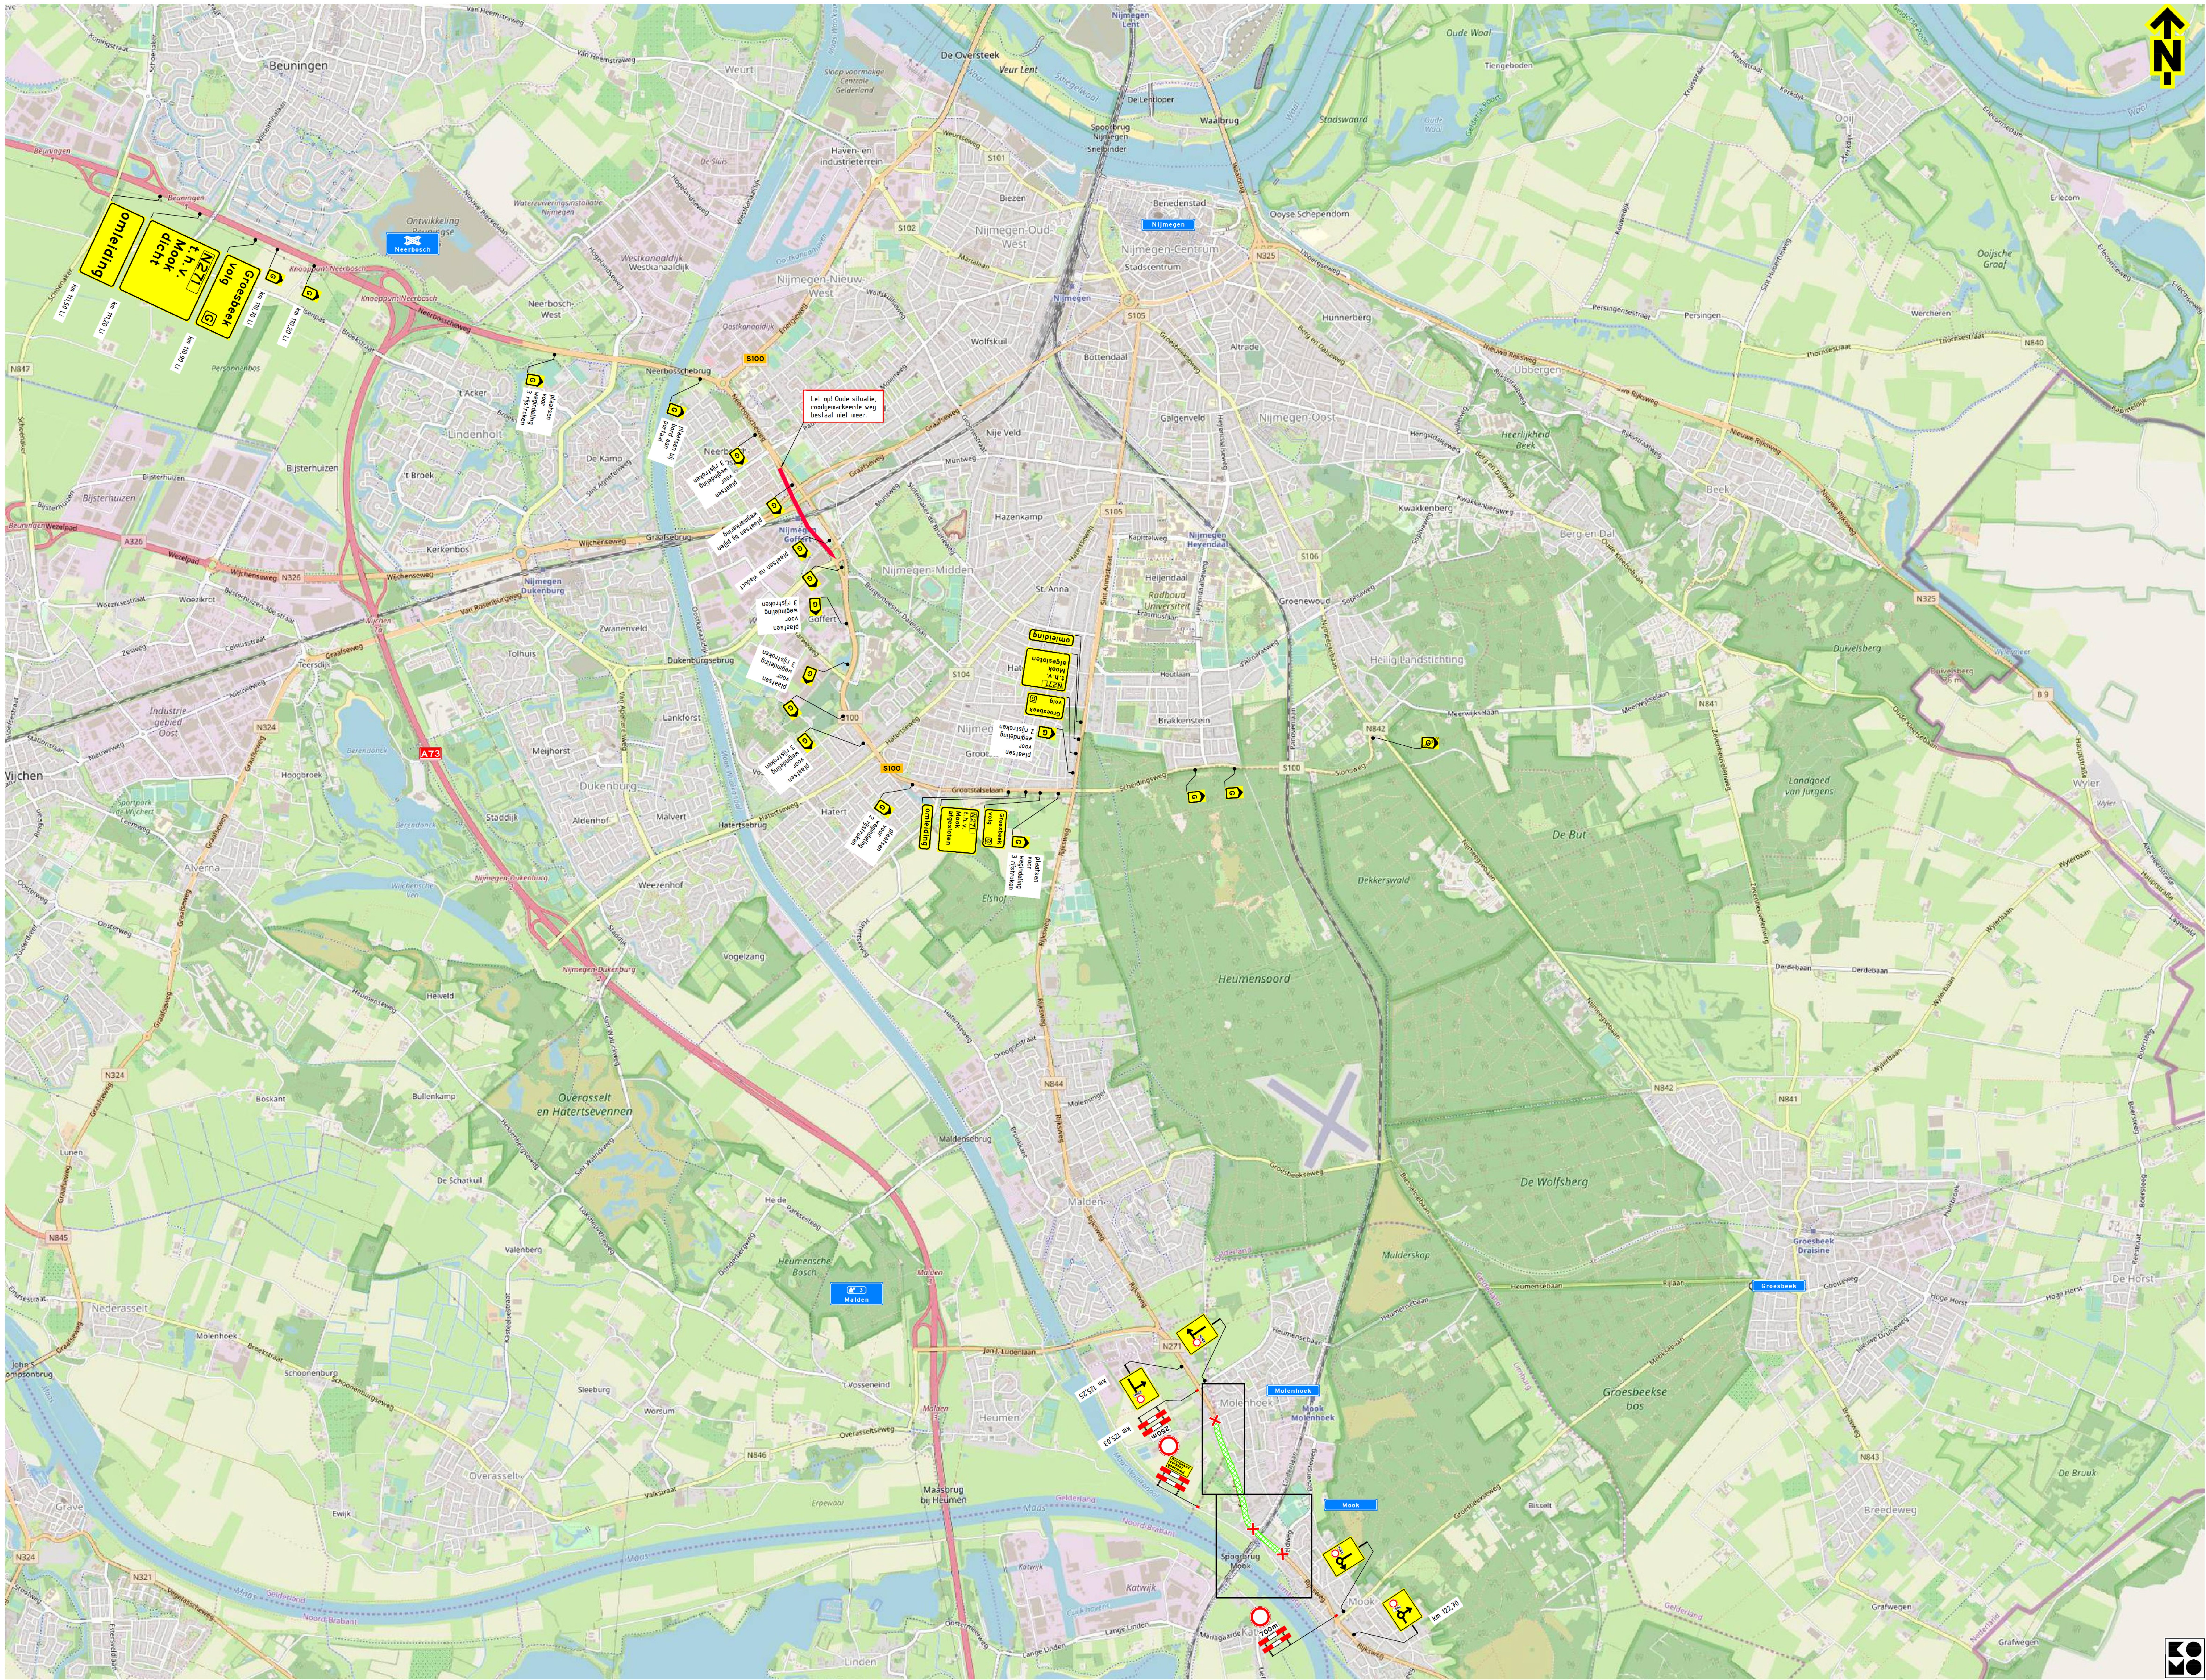
N
omleiding
N271 t.h.v. Mook dicht
Groesbeek volg G
G
km 111,50 Li
km 111,20 Li
km 110,90 Li
km 110,70 Li
km 110,20 Li
plaatsen voor wegindeling 3 rijstroken
plaatsen bord aan portaal
Let op! Oude situatie, roodgemarkeerde weg bestaat niet meer.
plaatsen bij pijlen wegmarkering
plaatsen na viaduct
plaatsen voor wegindeling 2 rijstroken
N271 t.h.v. Mook afgesloten
Neerbosch
Nijmegen
Malden
Molenhoek
Mook
Groesbeek
km 125,25
km 125,03
250m
Doorgaand verkeer gestremd
700m
km 122,70

Verklaring

🟩	werkruimte
✕	afsluiting

Versie: 1.0 Omschrijving: Definitief
12-06-26 Getekend: [redacted] controle: [redacted] 2e controle: Vrijgegeven:
Versie: 0.1 Omschrijving: Concept
20-05-26 Getekend: [redacted] Controle: 2e controle: Vrijgegeven:

TSNed
Menhirweg 12
5342 LS Oss
Postbus 160
5340 AD Oss
Tel: 0412 - 70 02 00
www.tsned.nl
KWS

Project: KWS N271 Mook 123,56-124,7

Onderdeel: Verkeersmaatregelen
N271 km 123,56 - 124,70, Mook
lokale omleiding-2

Schaal: 1:15.000 Formaat: A0

Tekening nummer: PR11762-03B01-1.0 Blad 1 van 1

NCK.2022.488.BL9101.H331