


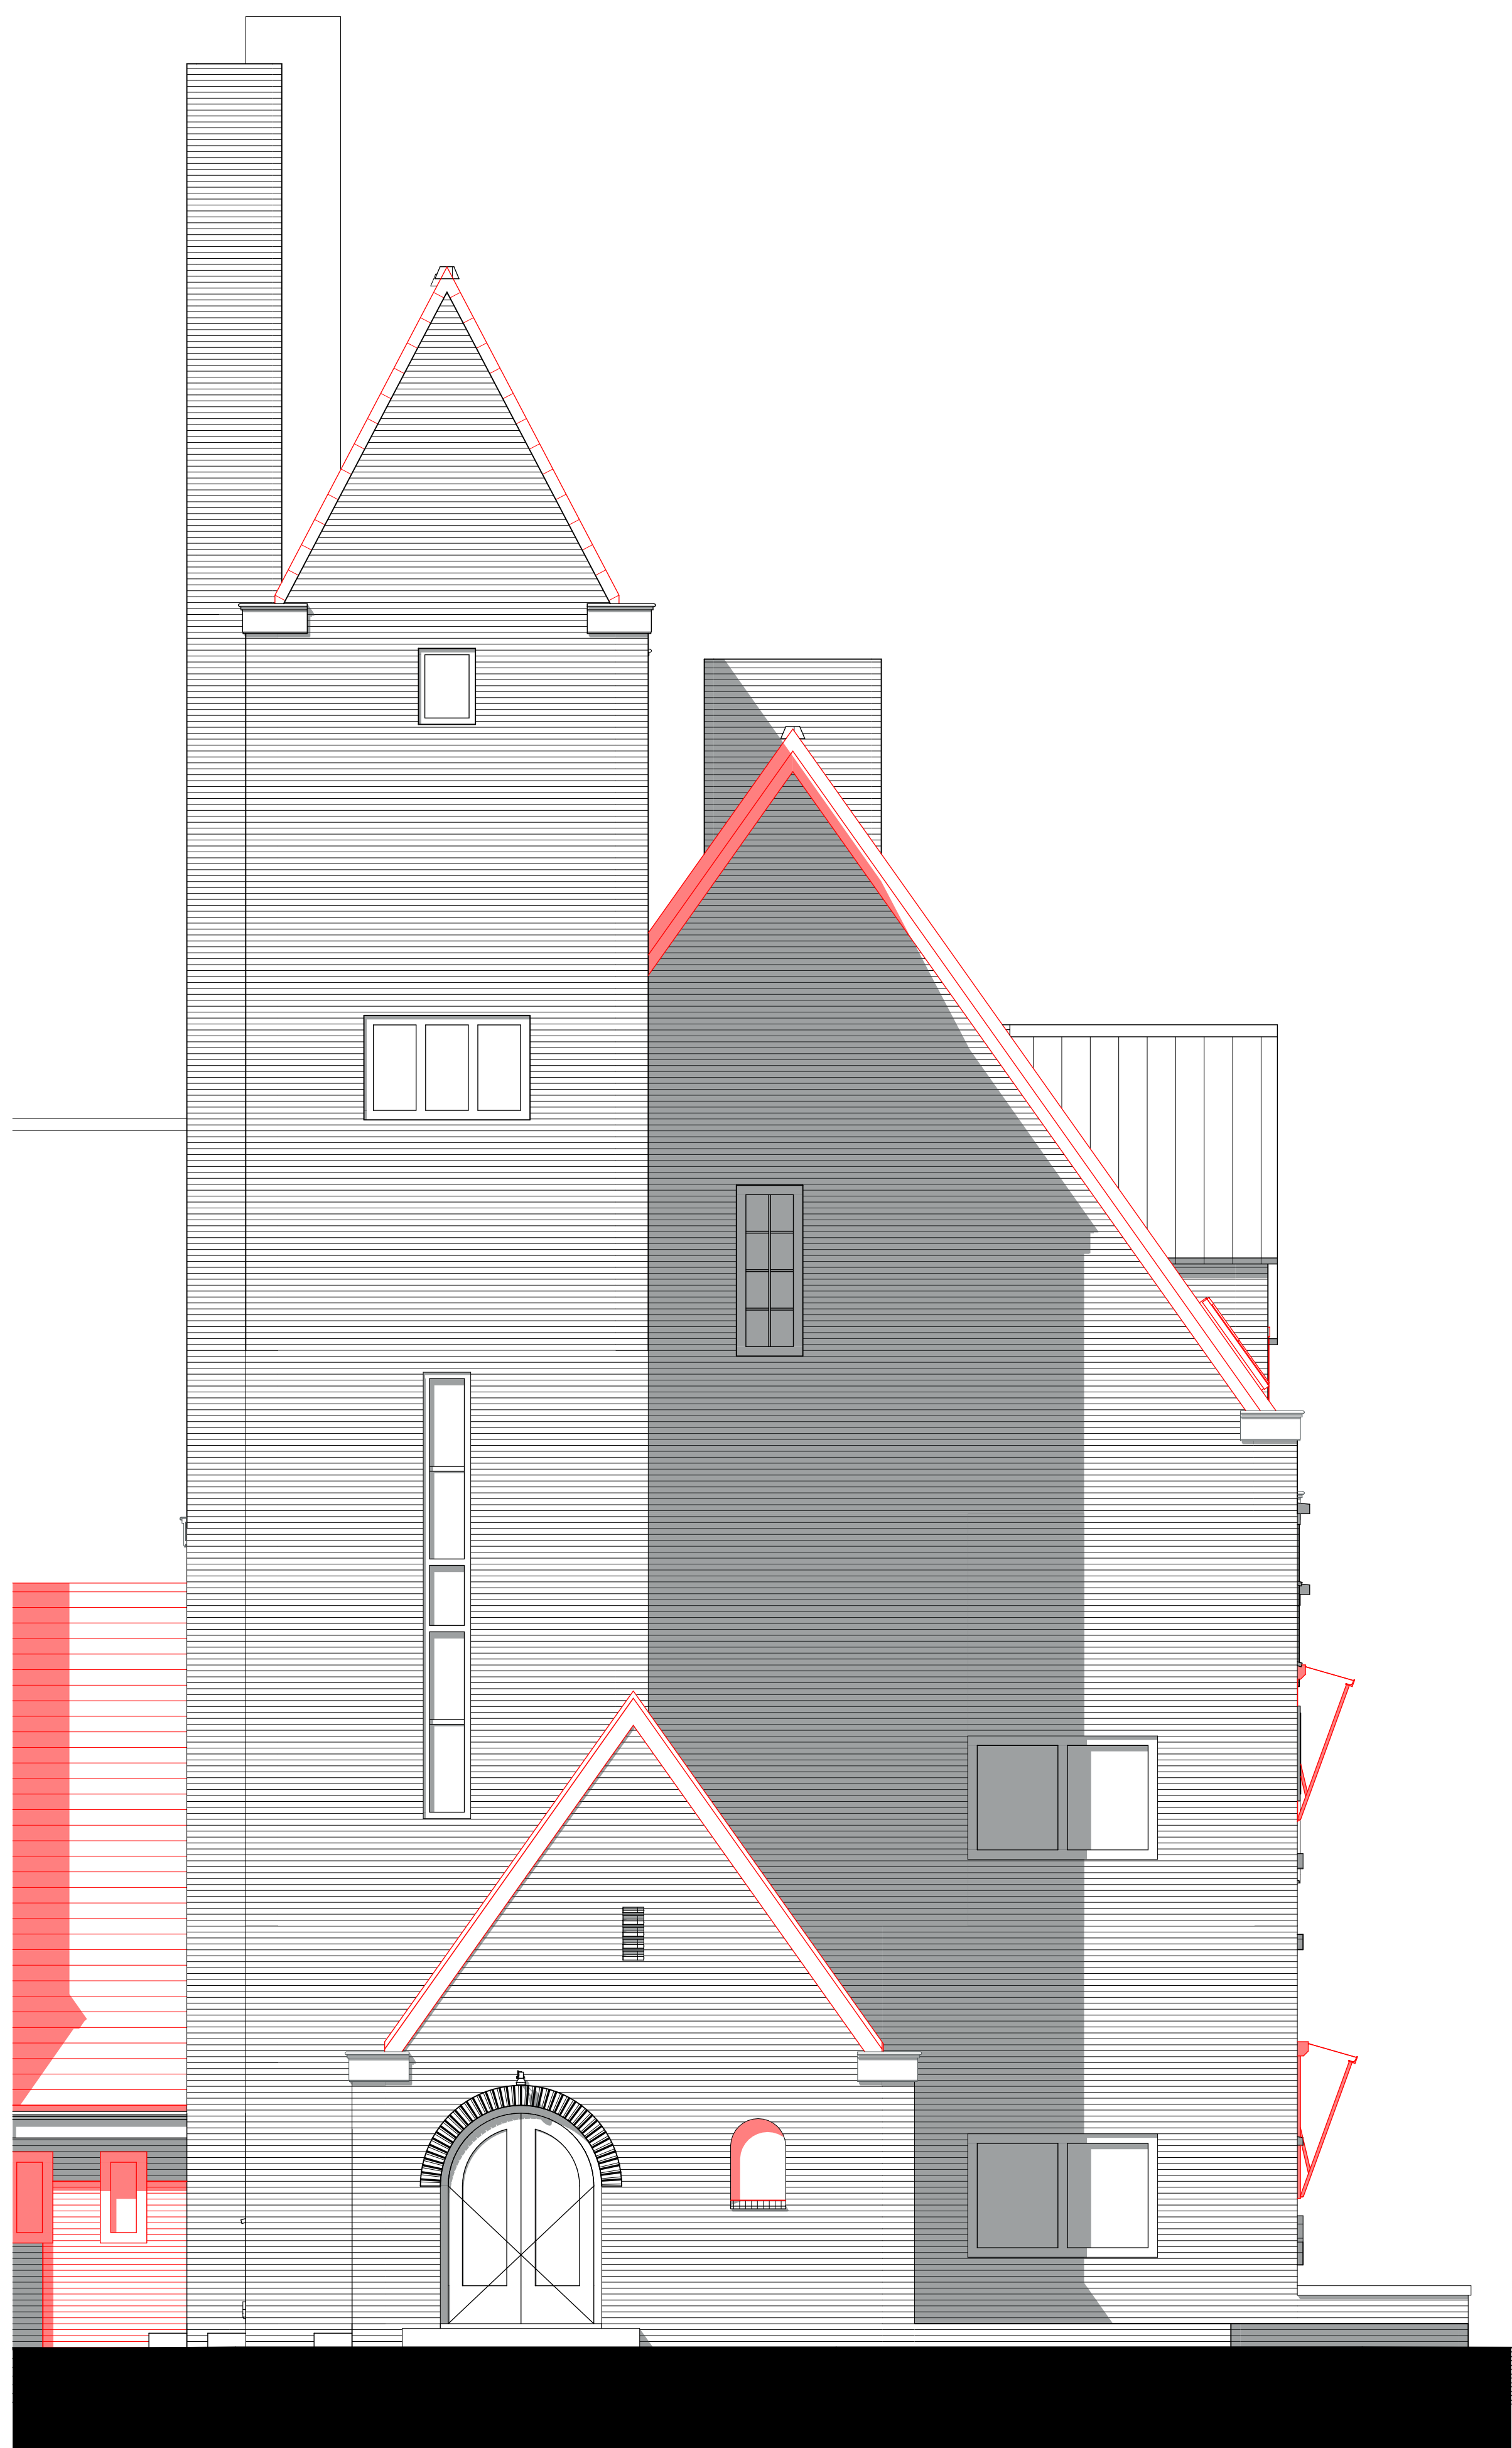


Zuidwestgevel bouwdeel A (nieuw) - 1:50



Noordwestgevel bouwdeel A (nieuw) - 1:50

- Aanwijzing
- Nieuwe elementen
 - Bestaande elementen
 - Plattegrond elementen
 - Glasvervanging in bestaand
 - Bestaande elementen met bouwkundige aanpassing(en)

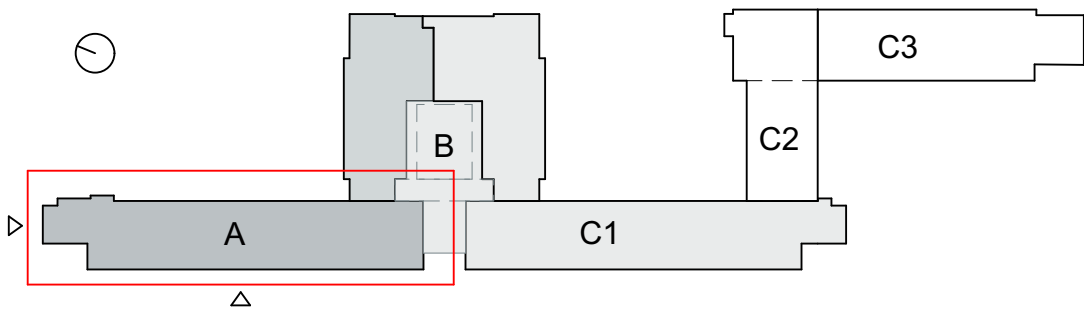

SPRING | ARCHITECTUUR VOOR MENSEN

BOORNSDIEP 1011-1012 ROTTERDAM

REGIONALISATIE VAN HET STAD

BOORNSDIEP-ARCHITECTUUR-ROTHS-ARCHITECTUUR

OPDRACHTGEVER

BOOR Rotterdam

OPDRACHTGEVER

Globe & Sonnevand

gevelaanzichten straatzijde bouwdeel A (sloop)

FASE

Bouwdeel A Sloop

VERBODEN

3737

STATUS

Definitief

OPMAK

1:50

DATE


21-01-2024

TREK

BA-2005-A




Noordwestgevel bouwdeel A (sloop) - 1:50

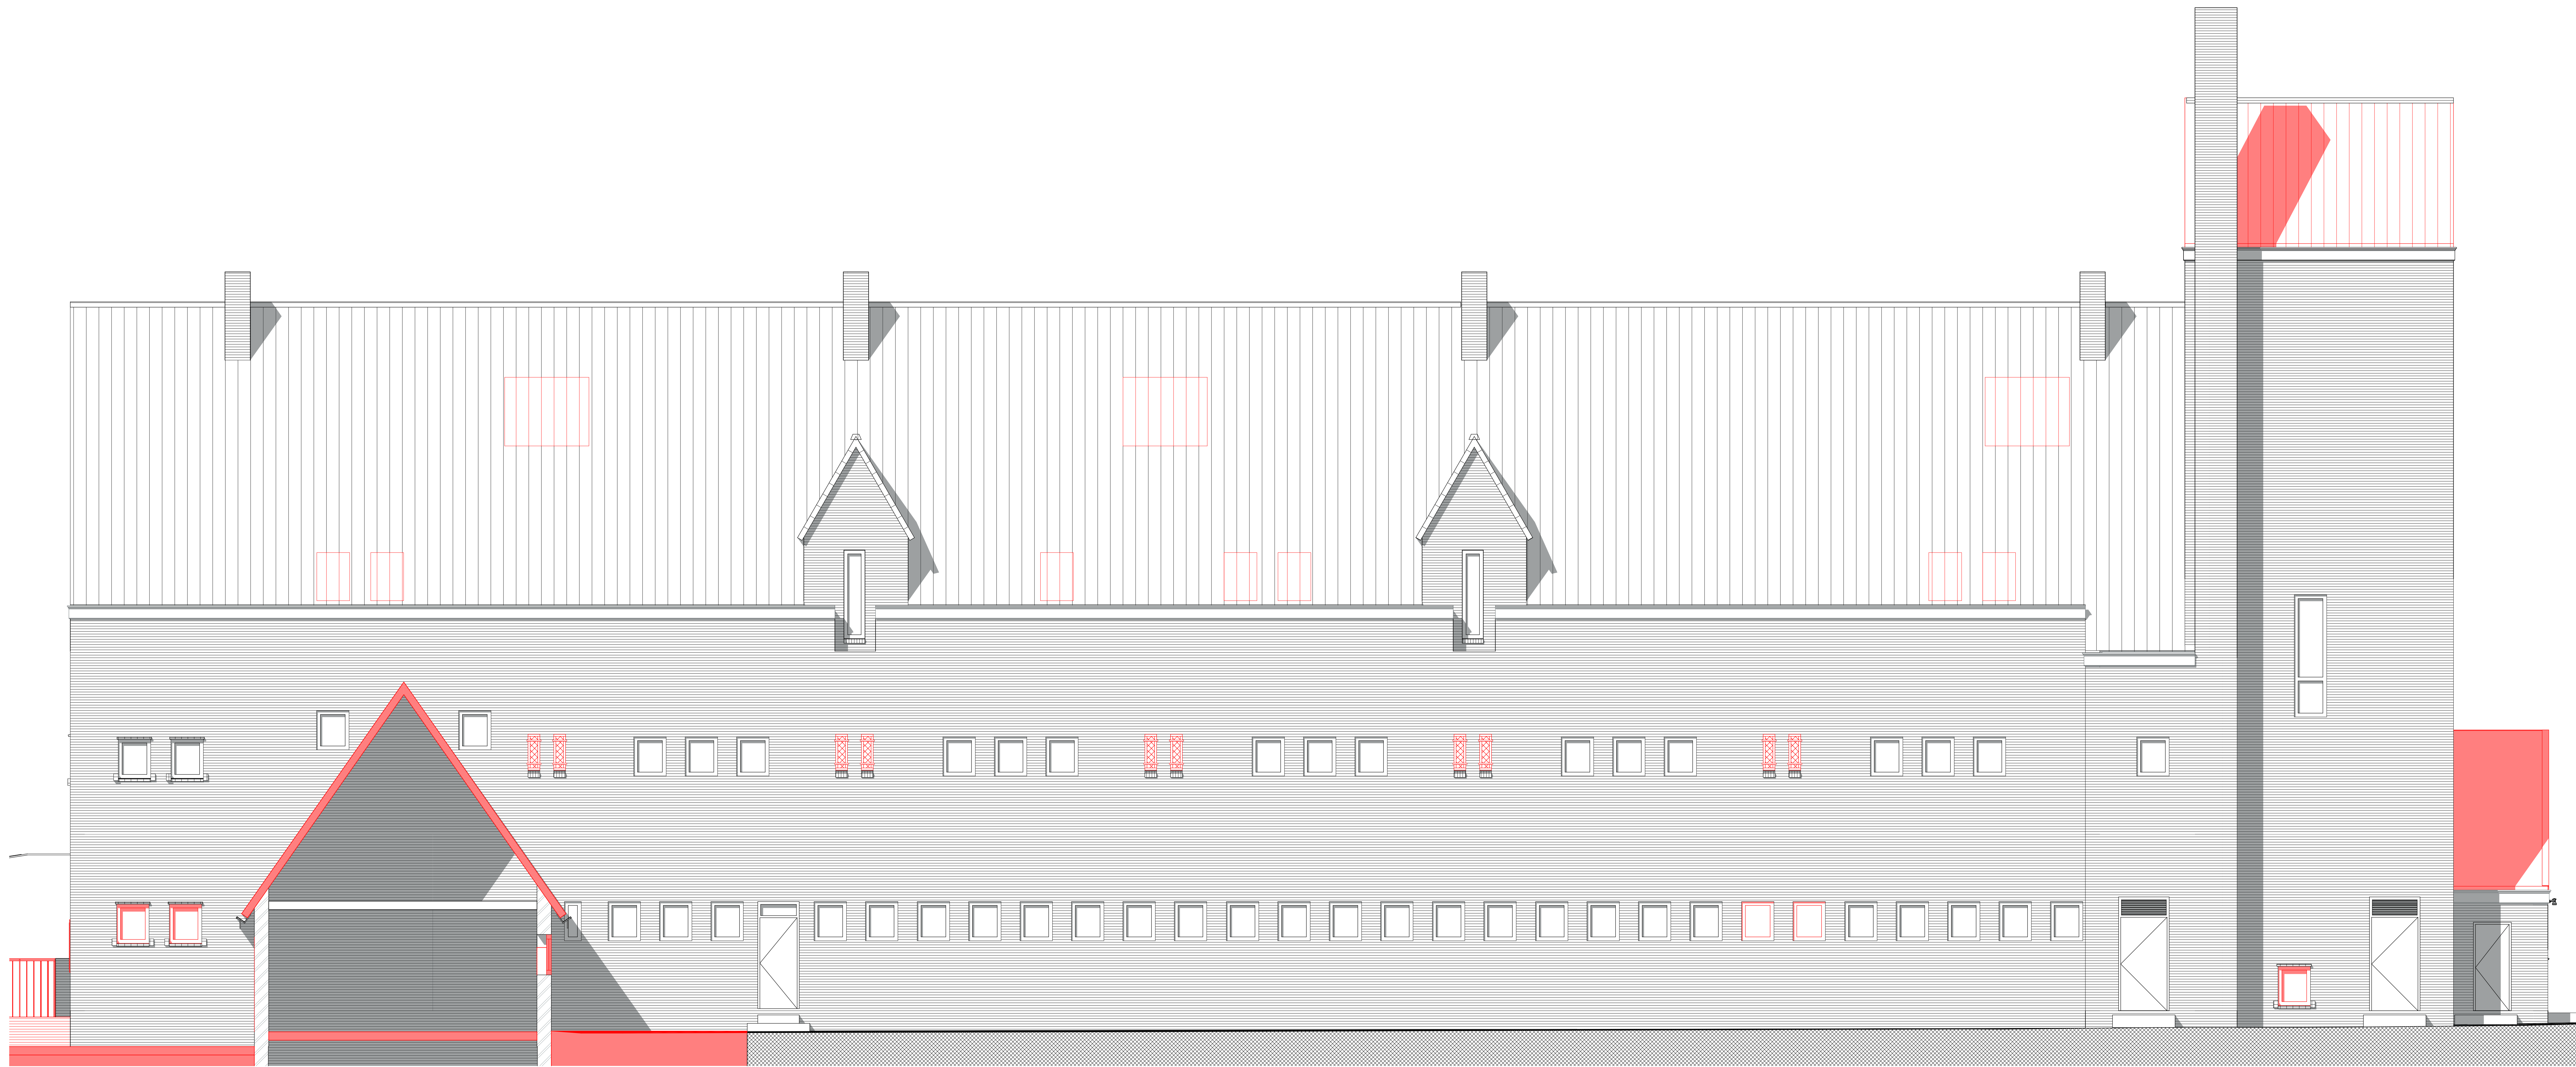

Zuidwestgevel bouwdeel A (sloop) - 1:50

- Aanwijzing
- Nieuwe elementen
 - Bestaande elementen
 - Te slopen elementen
 - Glas-inzetten in bestaand
 - Bestaande elementen met bouwkundige aanpassingen

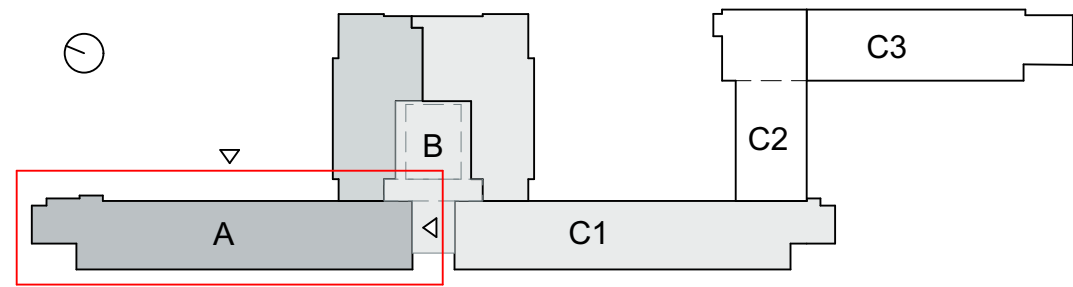

SPRING | ARCHITECTUUR VOOR MENSEN

BOUWDEEL 001: 001-01: 001-01-01

BOUWDEEL 001: 001-01: 001-01-01

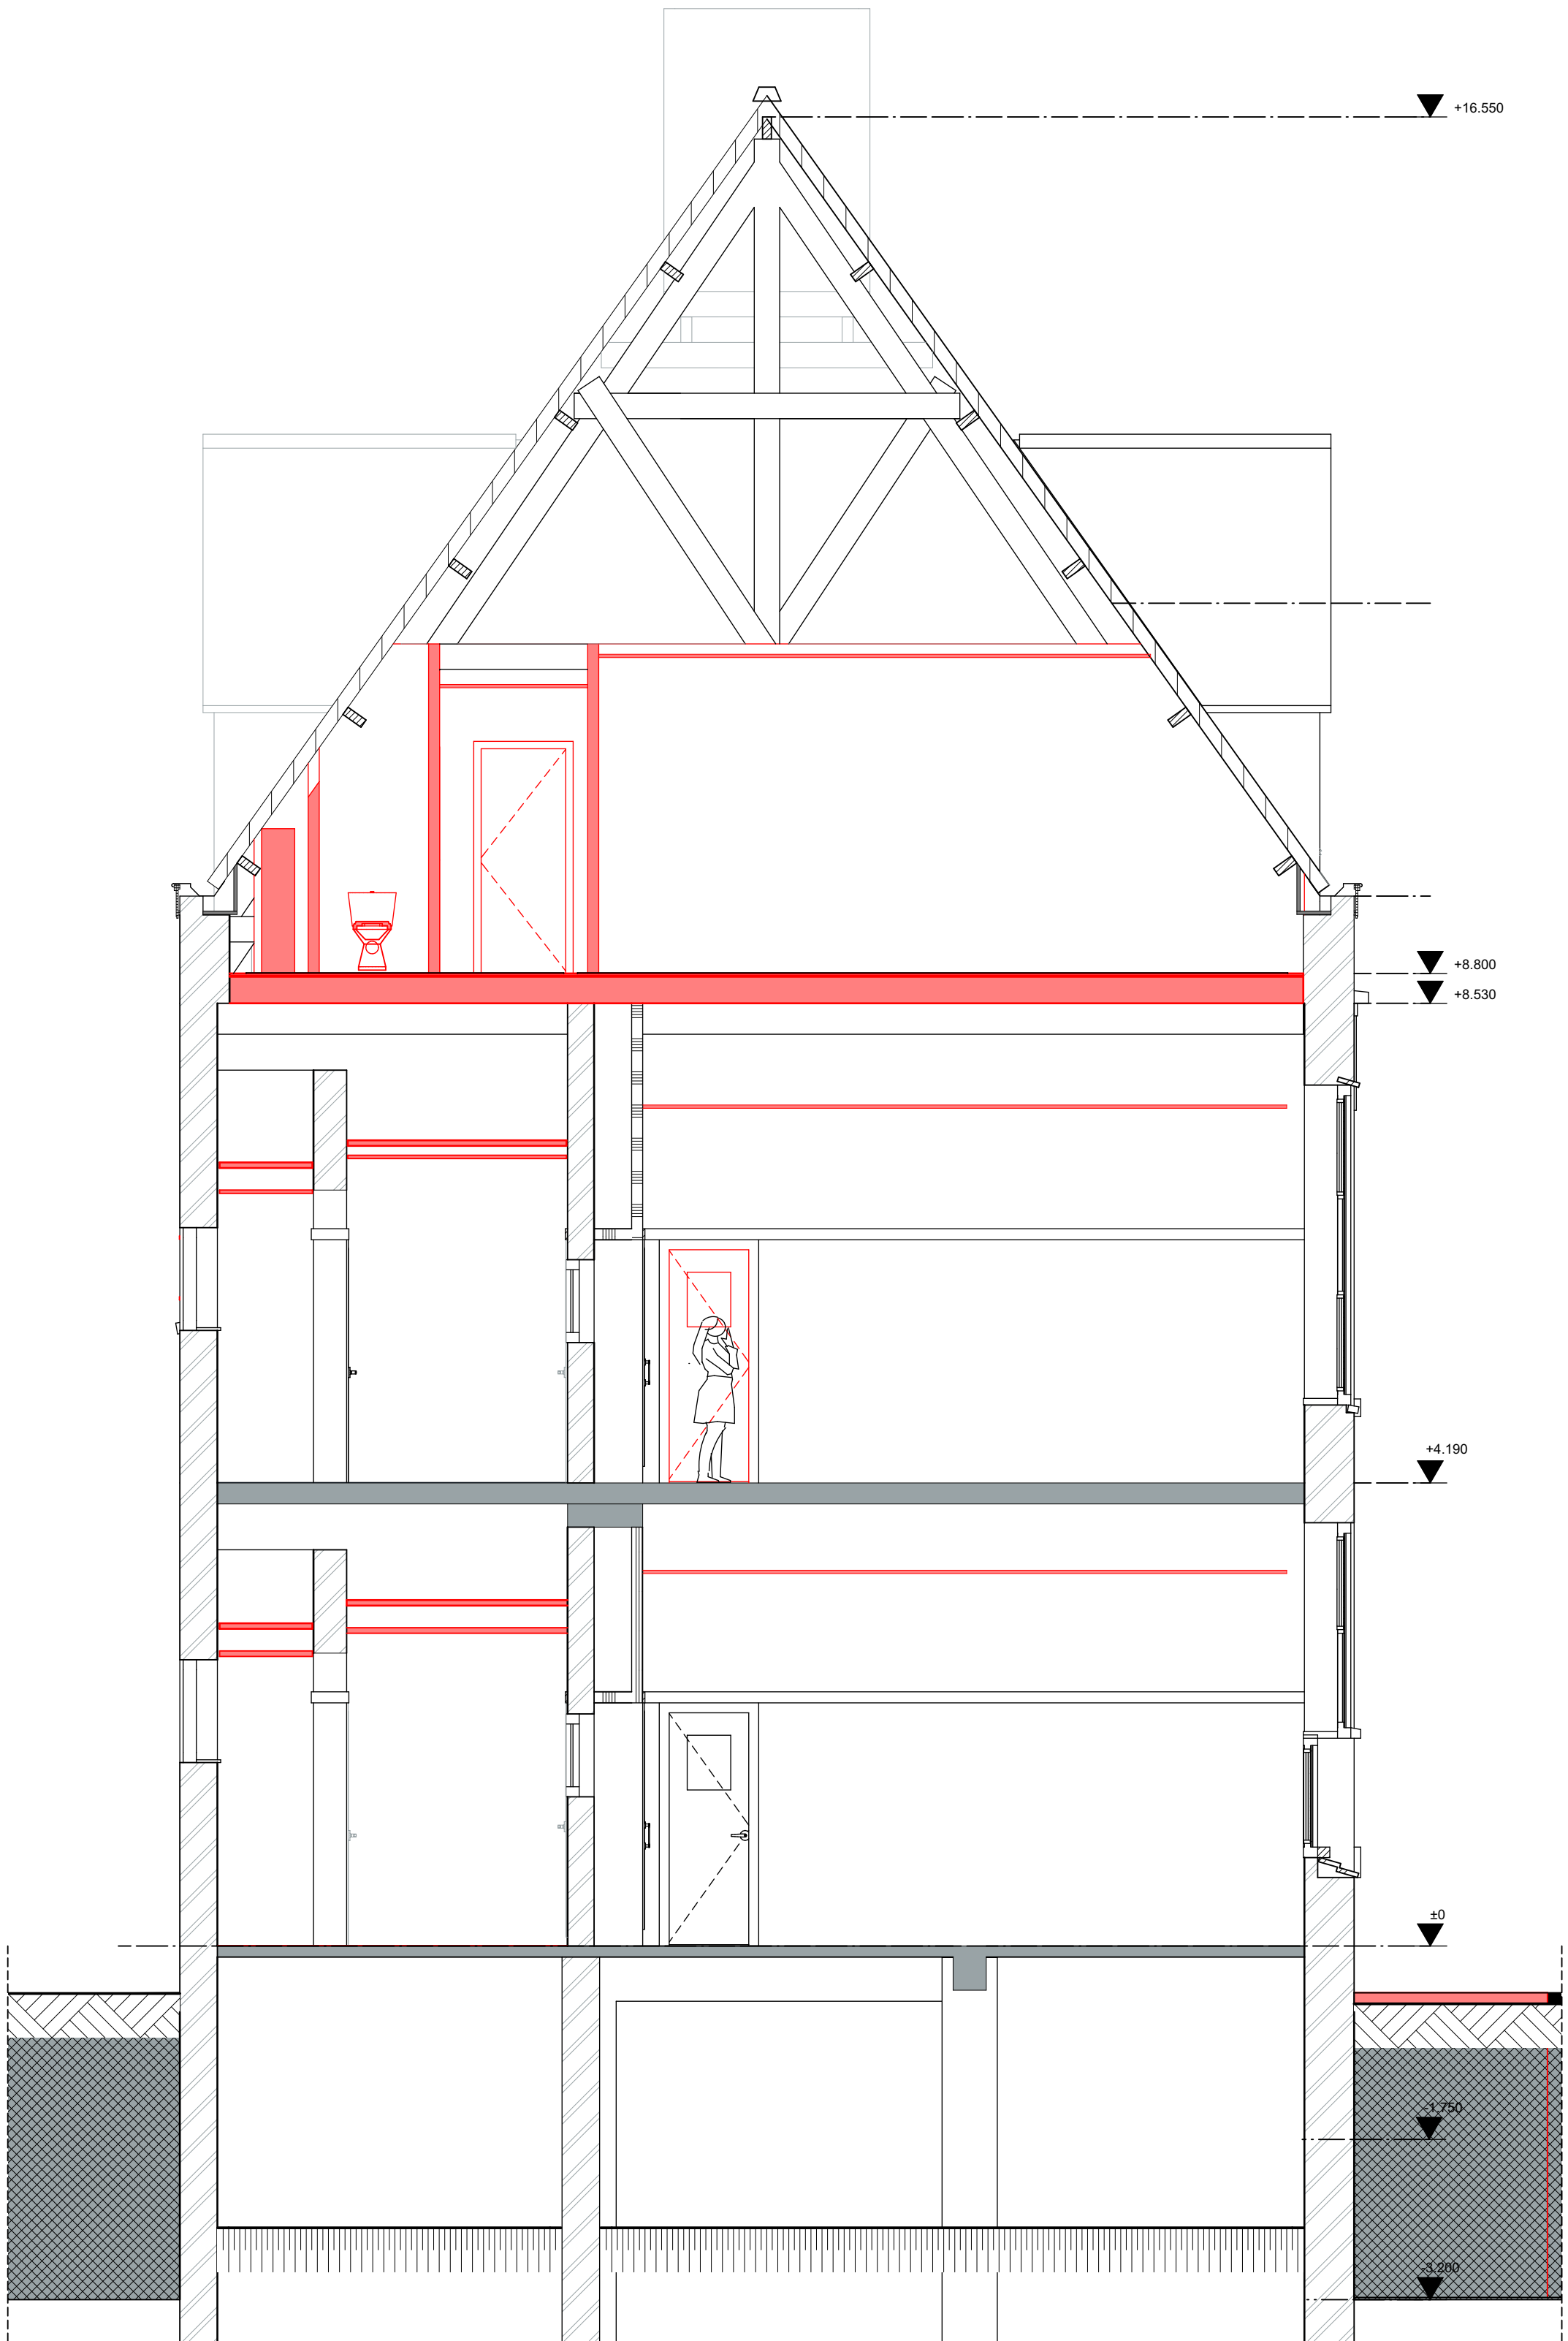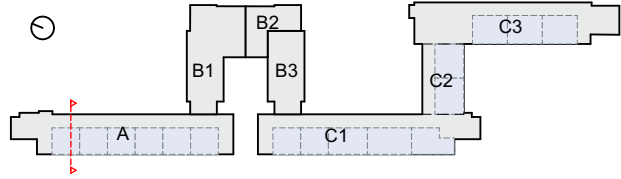

Doorsnede A1 - 1:50

- Arcering**
-  Nieuwe elementen
 -  Bestaande elementen
 -  Te slopen onderdelen
 -  Glas vervangen in kozijn
 -  Bestaande elementen met bouwkundige aanpassing(en)

SPRING | ARCHITECTUUR VOOR MENSEN

BOOMPJES 550 | 3011XZ ROTTERDAM
TELEFOON 010 413 27 90
INFO@SPRING-ARCHITECTEN.NL | SPRING-ARCHITECTEN.NL

OPDRACHTGEVER

BOOR Rotterdam

PROJECT

Globe & Sonnevanc



OMSCHRIJVING

doorsnede A1 (sloop)

FASE	Bouwdeel A Sloop	WERKNUMMER	3737	STATUS	Definitief
SCHAAL	1:50	DATUM	21-01-2026	TEKENING	
AFMETING	A2 staand	REVISIE			

BA-301S-A

3737_BA-301S-A_doorsnede A1 (sloop)_260121

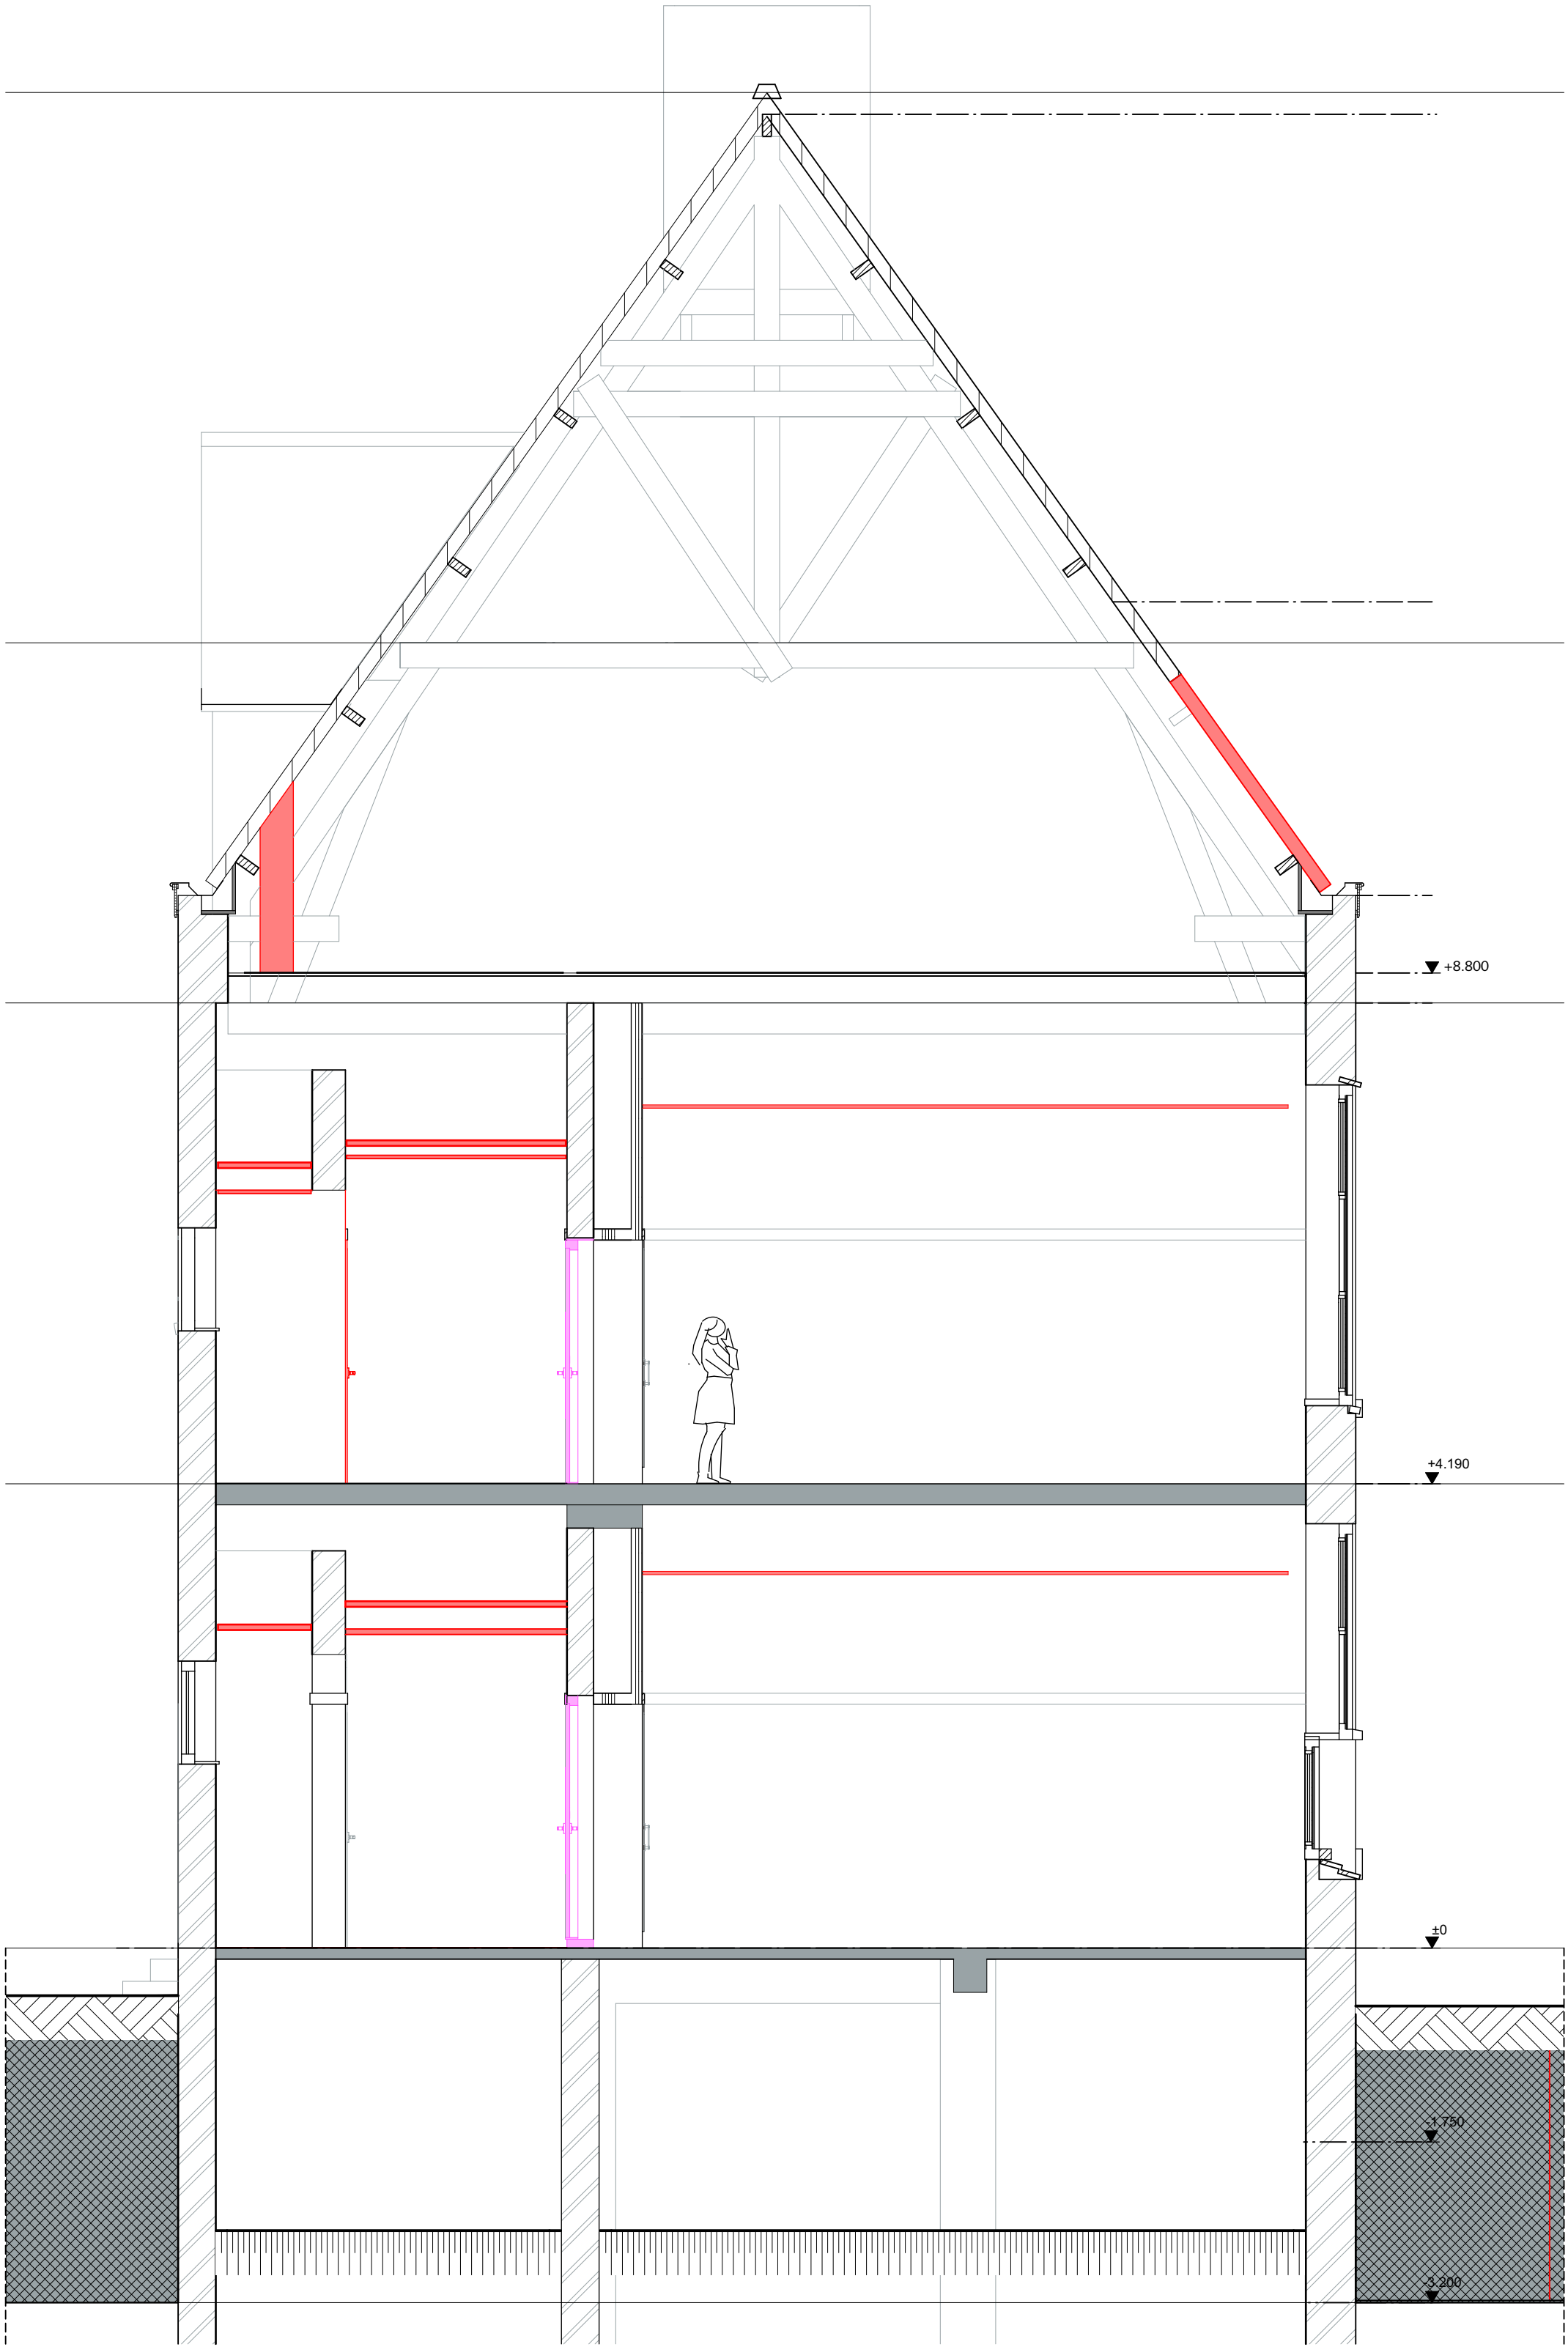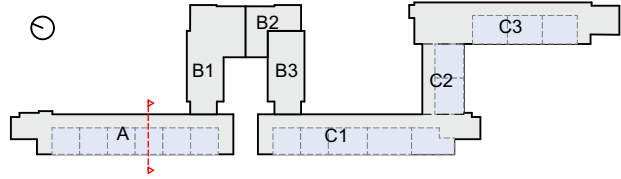

Doorsnede A2 - 1:50

- Arcering**
-  Nieuwe elementen
 -  Bestaande elementen
 -  Te slopen onderdelen
 -  Glas vervangen in kozijn
 -  Bestaande elementen met bouwkundige aanpassing(en)

SPRING | ARCHITECTUUR VOOR MENSEN

BOOMPJES 550 | 3011XZ ROTTERDAM
TELEFOON 010 413 27 90
INFO@SPRING-ARCHITECTEN.NL | SPRING-ARCHITECTEN.NL

OPDRACHTGEVER

BOOR Rotterdam

PROJECT

Globe & Sonnevanc

OMSCHRIJVING

doorsnede A2 (sloop)

FASE	Bouwdeel A Sloop	WERKNUMMER	3737	STATUS	Definitief
SCHAAL	1:50	DATUM	21-01-2026	TEKENING	
AFMETING	A2 staand	REVISIE			

BA-302S-A

3737_BA-302S-A_doorsnede A2 (sloop)_260121