
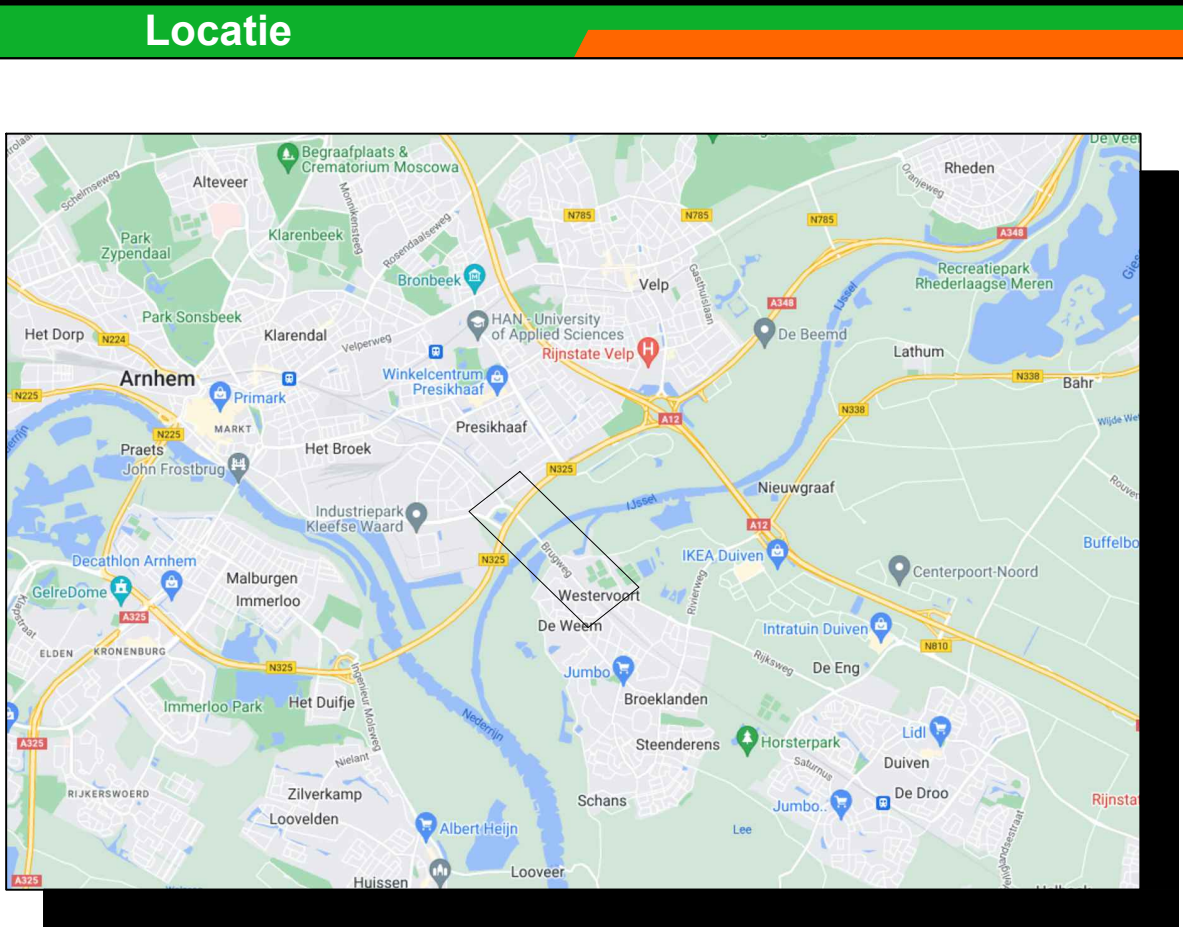


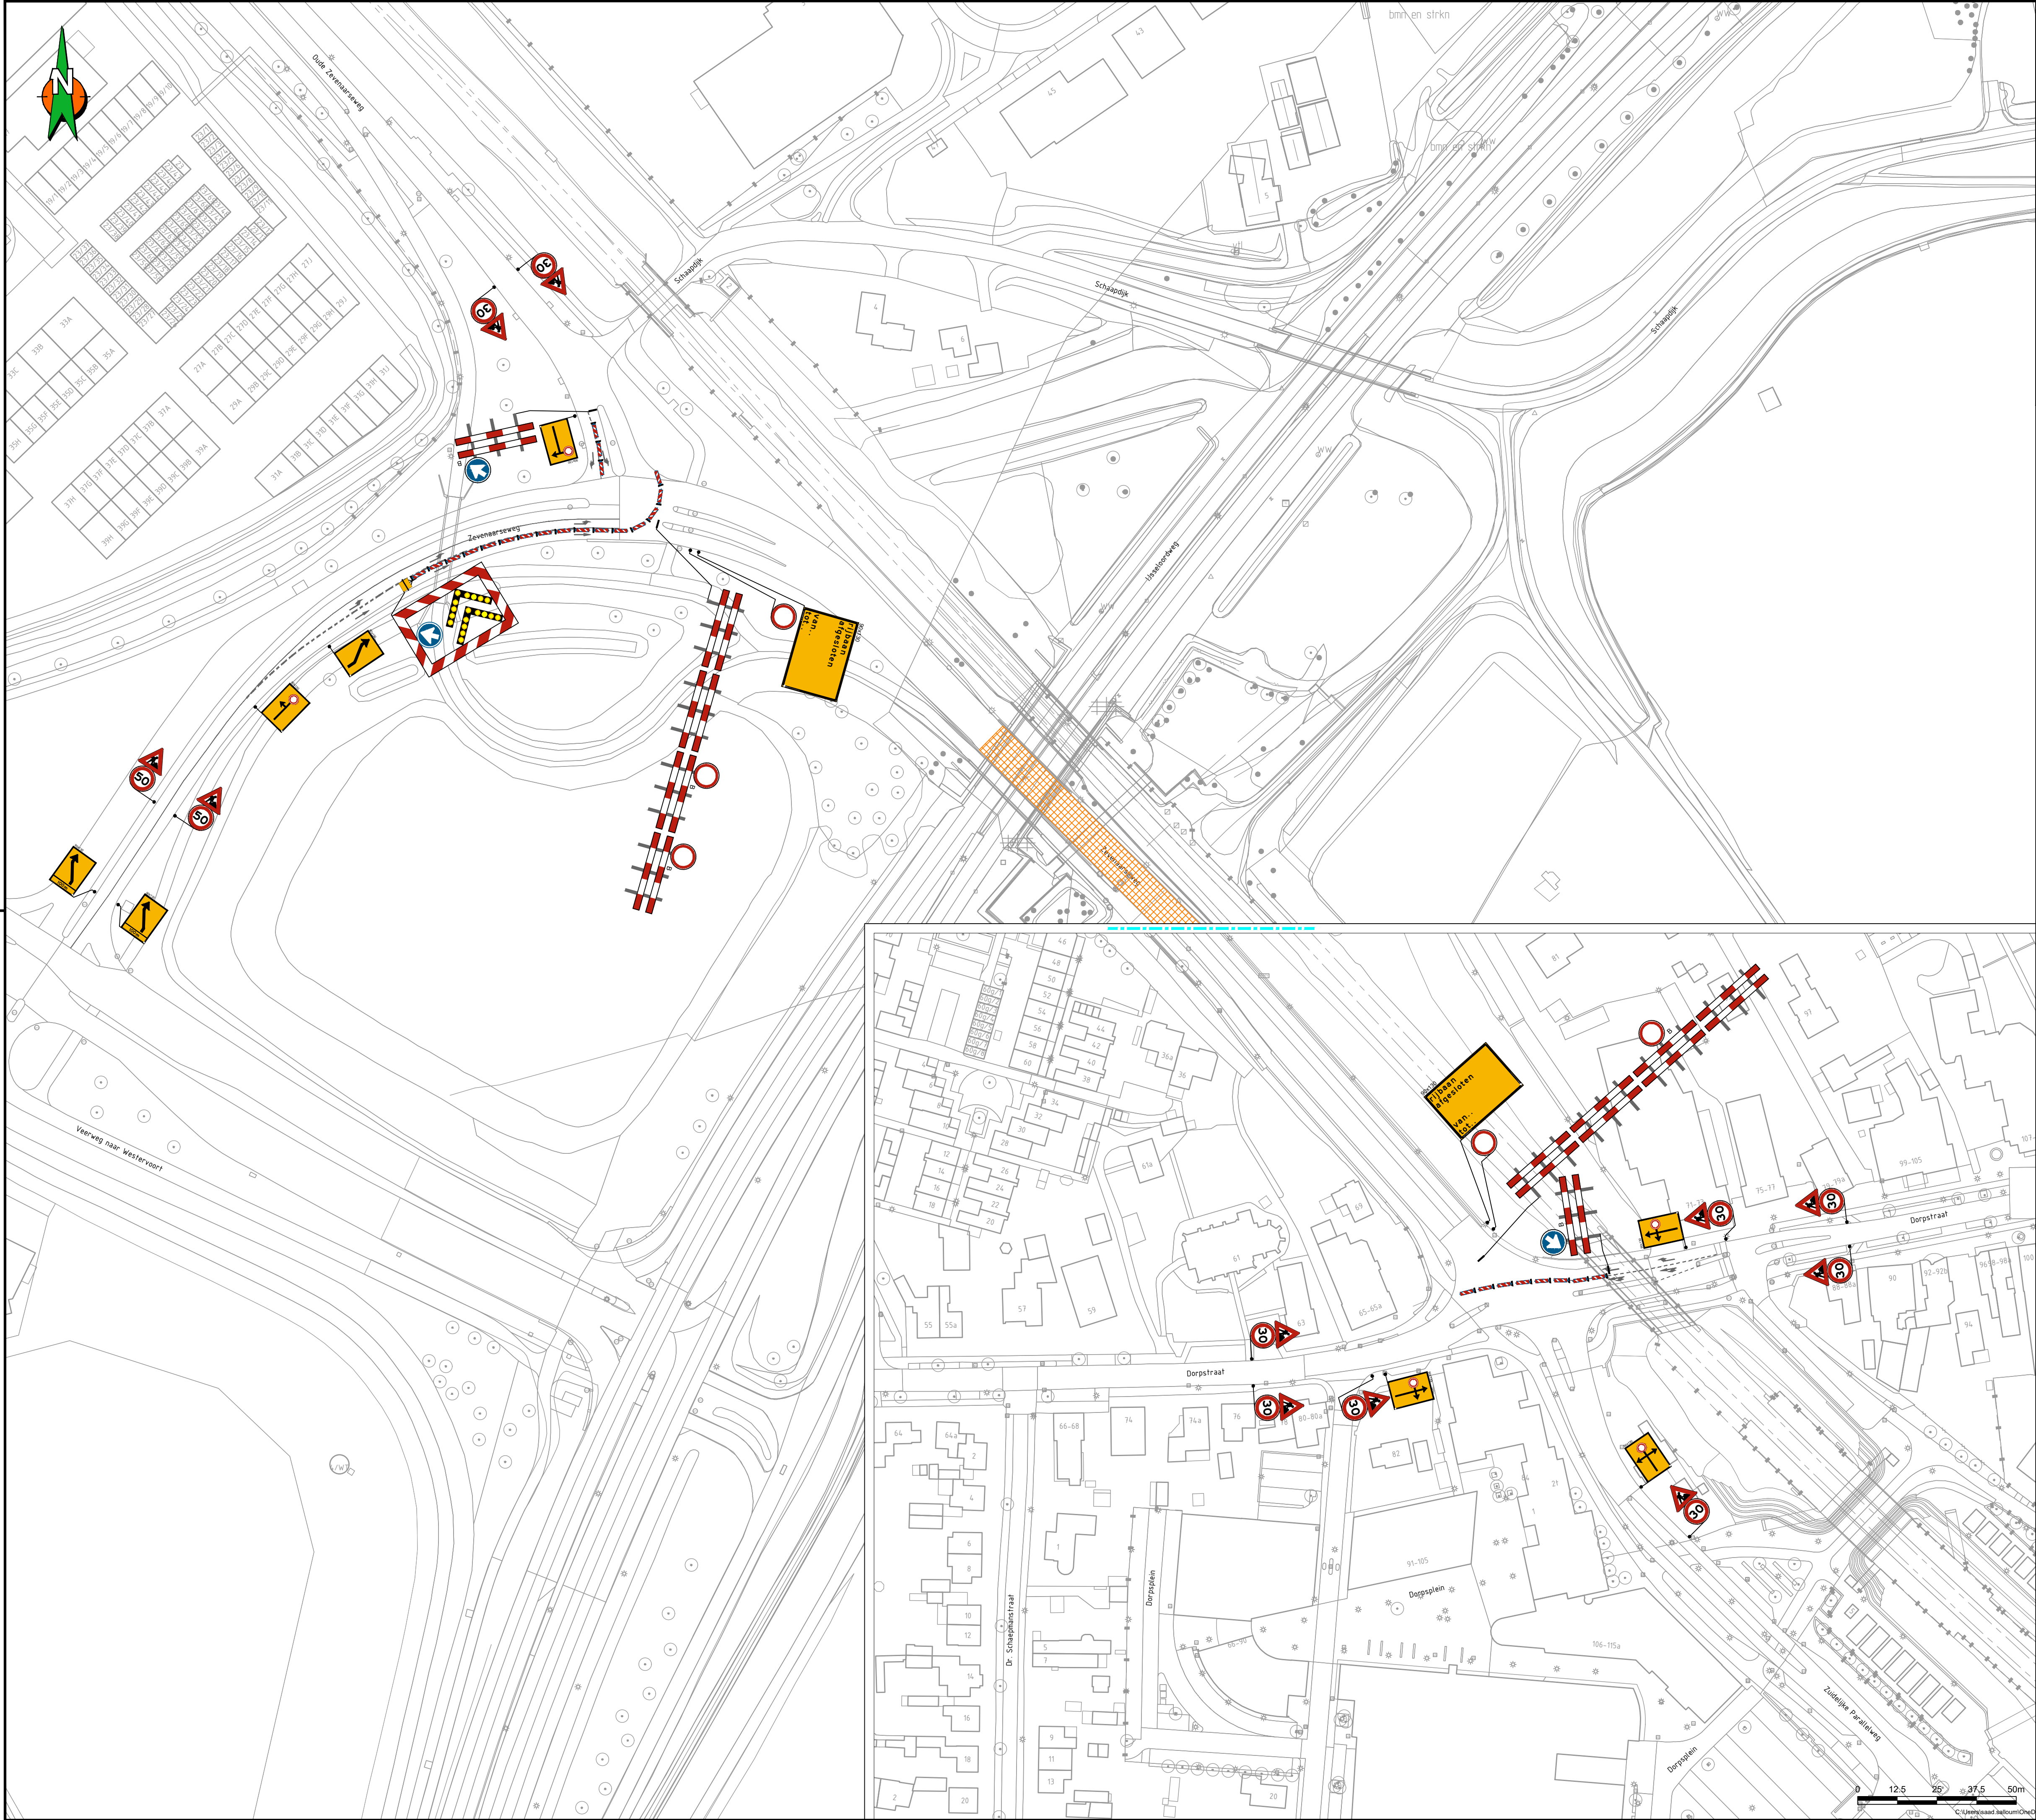

- ### Opmerkingen
- Bij ernstige verkeershinder (afsluitingen e.d.) min. 2 weken voor aanvang werk infoborden plaatsen.
 - Conflicterende bewegwijzering en bebording afplakken indien werkzaamheden langer dan 24h.
(bij gebruik van tape mag het af te plakken bord niet beschadigd raken)
 - Voor maatvoering (zover niet is aangegeven), maten hanteren zoals vermeld in de publicaties werk in uitvoering 96a en 96b van de CROW.

Legenda

	RVV bord reflectieklasse III	aantal	voorbeeld
	WIU, reflectieklasse III	1	
	werkvak	3	
		2	
		1	
		1	
		2	
		1	
		1	
		2	
		1	
		1	
		9	
		1	
		1	
		1	
		2	
		10	
		27	

Opdrachtgever:	COMBINATIE VITAAL	PRESTATIECONTRACT KUNSTWERKEN OOST-NEDERLAND
Project:	Westervoortsebrug Arnhem afzetting	
Omschrijving:	Situatietekening verkeersmaatregelen afzettings/omleidingsplan	
	BAM Infra Verkeerstechniek bv Verkeering: Planologie 32 Postbus: 175 Twekkelo: 4461 CA Internet: www.bam.nl	Schaal: 1:1000 Blad nummer: 1 van 1 Formaat: A1.L Tekeningnummer: COP.01600.01.39/001
Status: CONCEPT	Versie: B1.1	Opgesteld: Paraaf: Datum: 8-5-2026 Gecontroleerd: Datum: Vrijgegeven: Datum: Paraaf: Datum: