



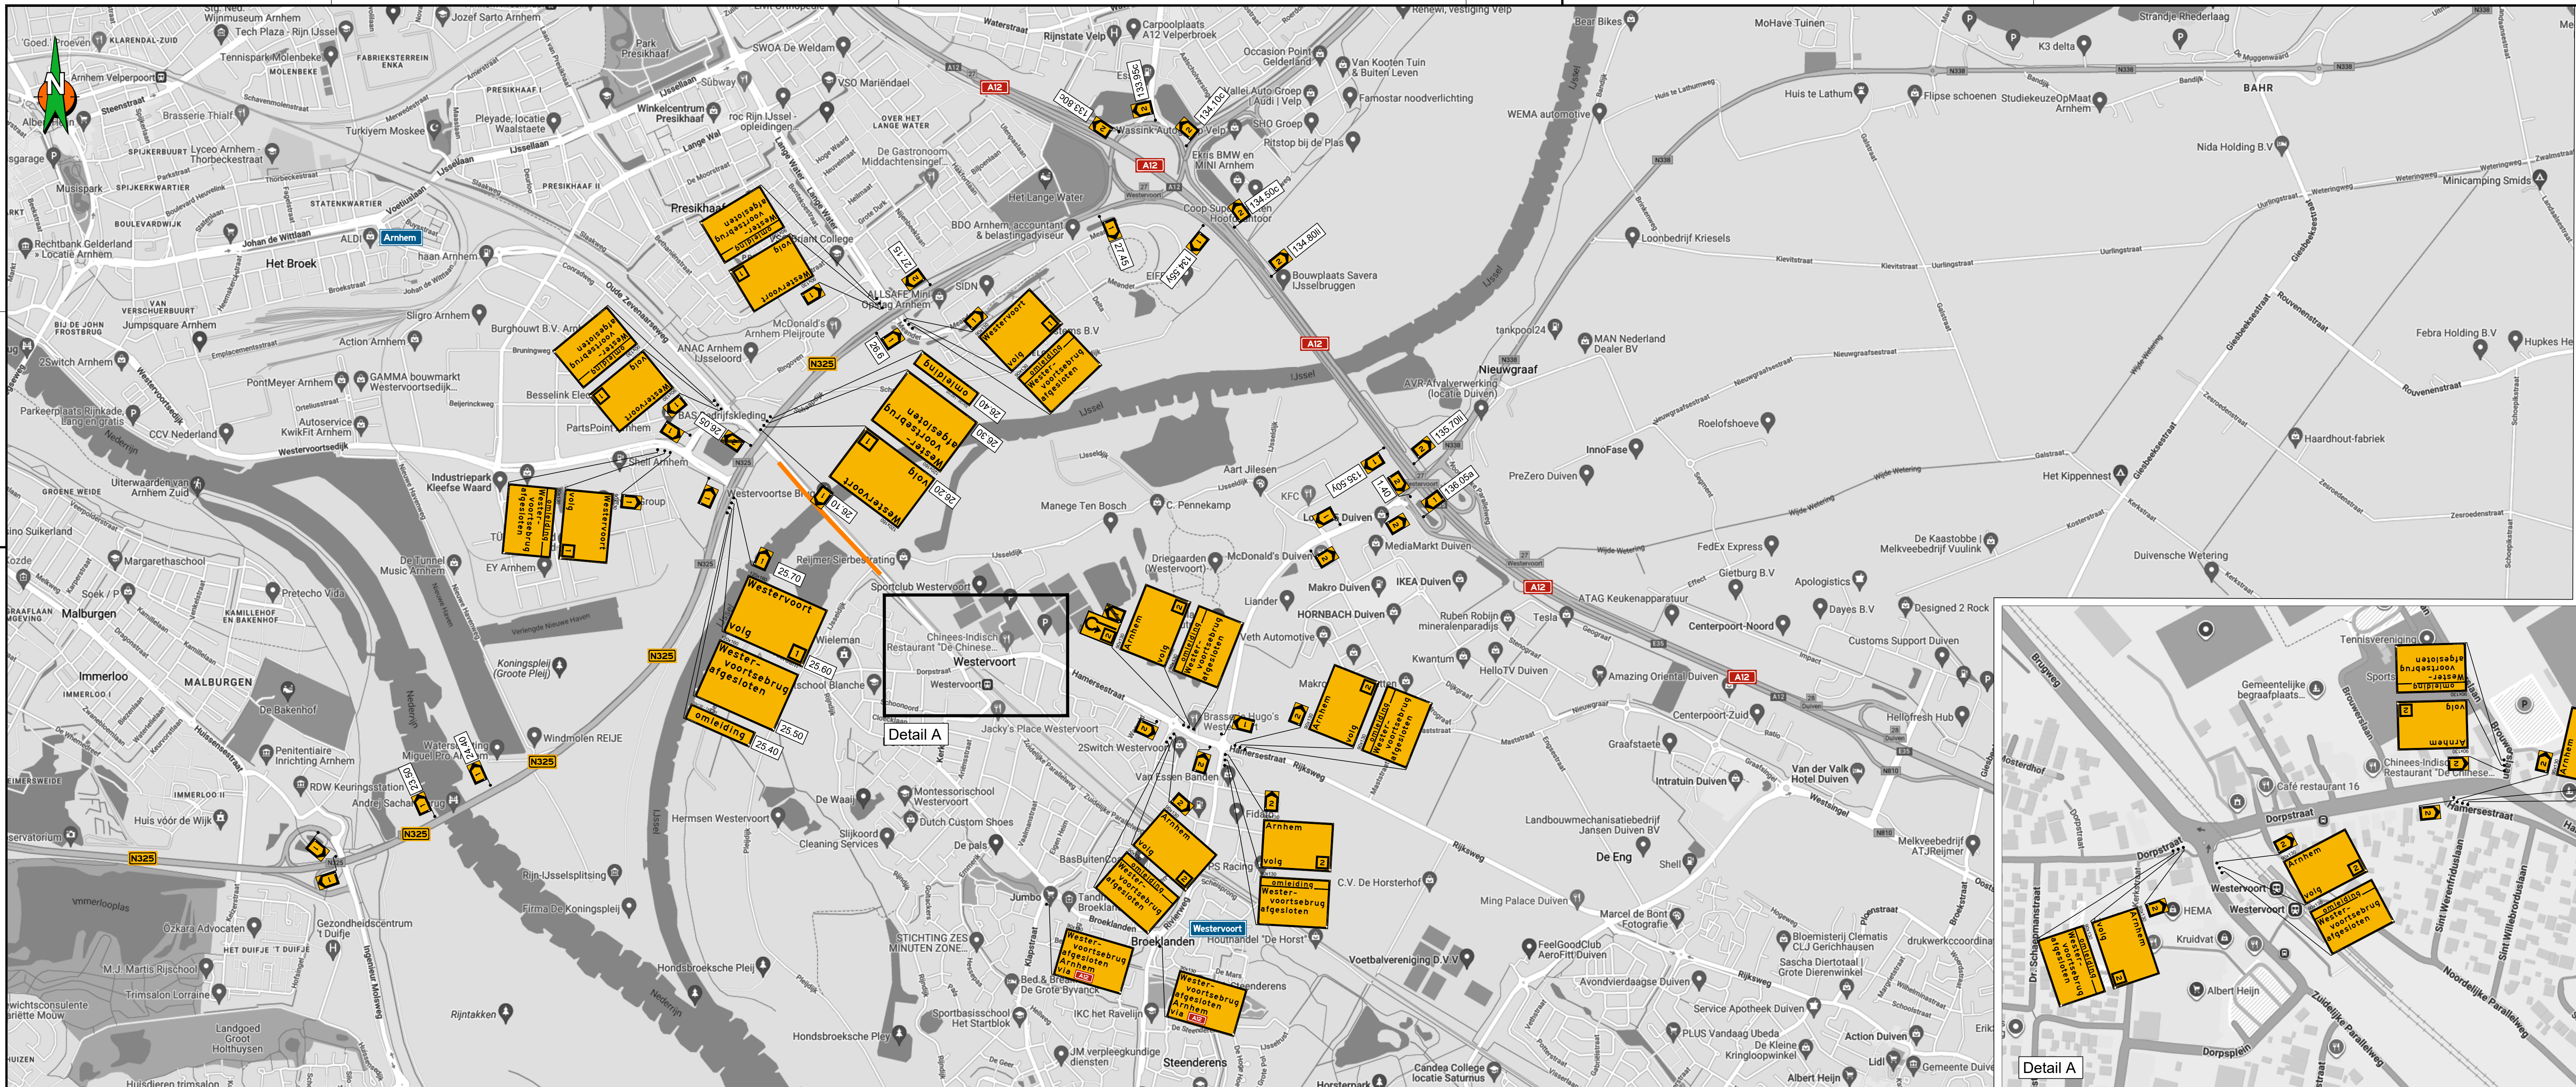

aantal	voorbeeld
4	
6	
9	
1	
2	
4	
10	
2	
1	
2	
1	
8	
12	
2	
8	

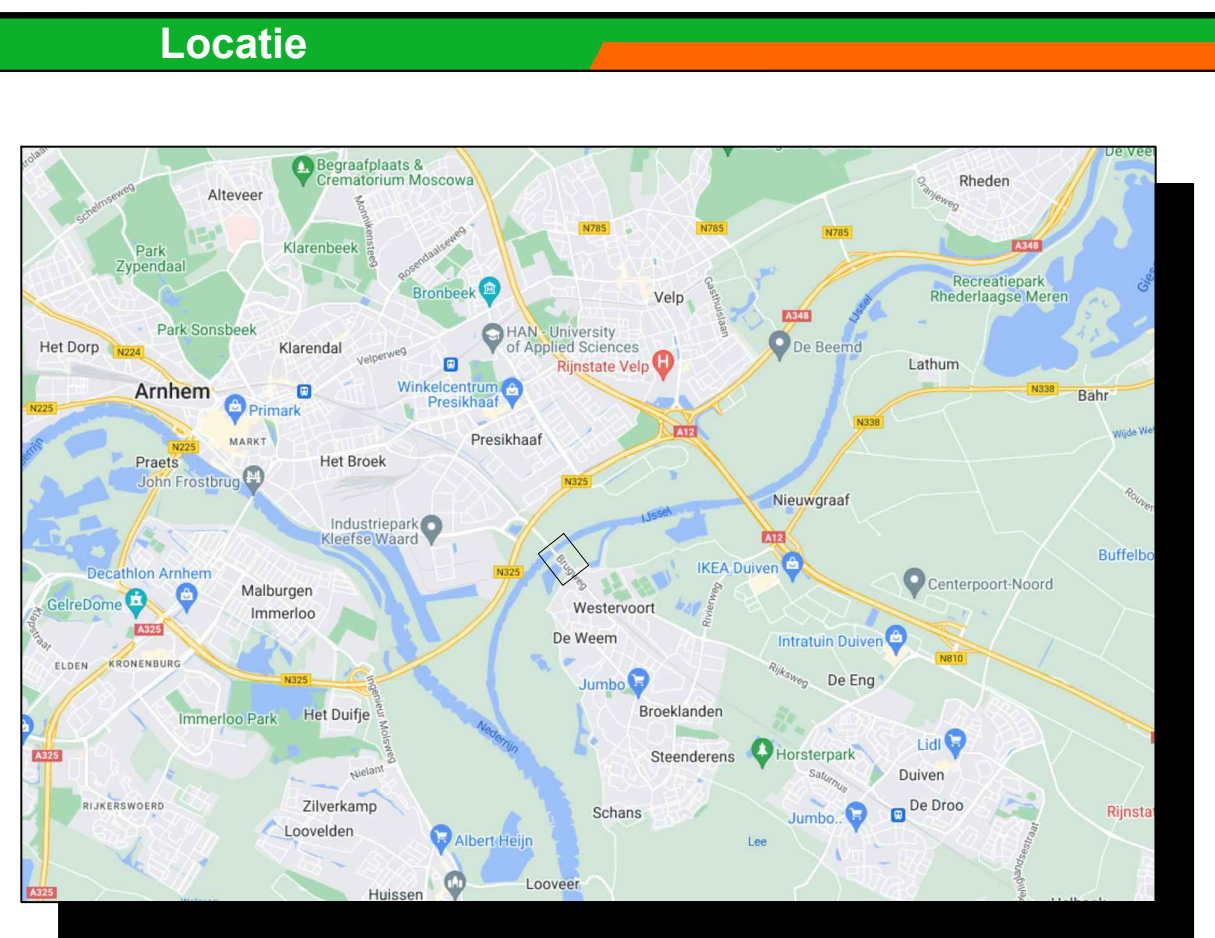

- ### Opmerkingen
- Bij ernstige verkeershinder (afsluitingen e.d.) min. 2 weken voor aanvang werk infoborden plaatsen.
 - Confliterende bewegwijzering en bebording afplakken indien werkzaamheden langer dan 24h.
 - (bij gebruik van tape mag het af te plakken bord niet beschadigd raken)
 - Voor maatvoering (zover niet is aangegeven), maten hanteren zoals vermeld in de publicaties werk in uitvoering 96a en 96b van de CROW.

- ### Legenda
- RVV bord reflectieklasse III
 - WIU, reflectieklasse III
 - werkvak

Opdrachtgever: COMBINATIE PRESTATIECONTRACT	
VITAAL KUNSTWERKEN OOST-NEDERLAND	
Project:	Westervoortse brug omleiding
Omschrijving:	Situatietekening verkeersmaatregelen afzetting/omleidingsplan
Status: CONCEPT	
BAM Infra Verkeerstechneek bv	
Schaal: n.v.t.	Opgesteld: 8-5-2026
Blad nummer: 1 van 1	Gecontroleerd: 8-5-2026
Formaat: A2.0	Vrijgegeven: 8-5-2026
Tekeningnummer: COP.01600.01.39/002	Parasat: 8-5-2026
Versie: B1.2	Datum: 8 mei 2026

