
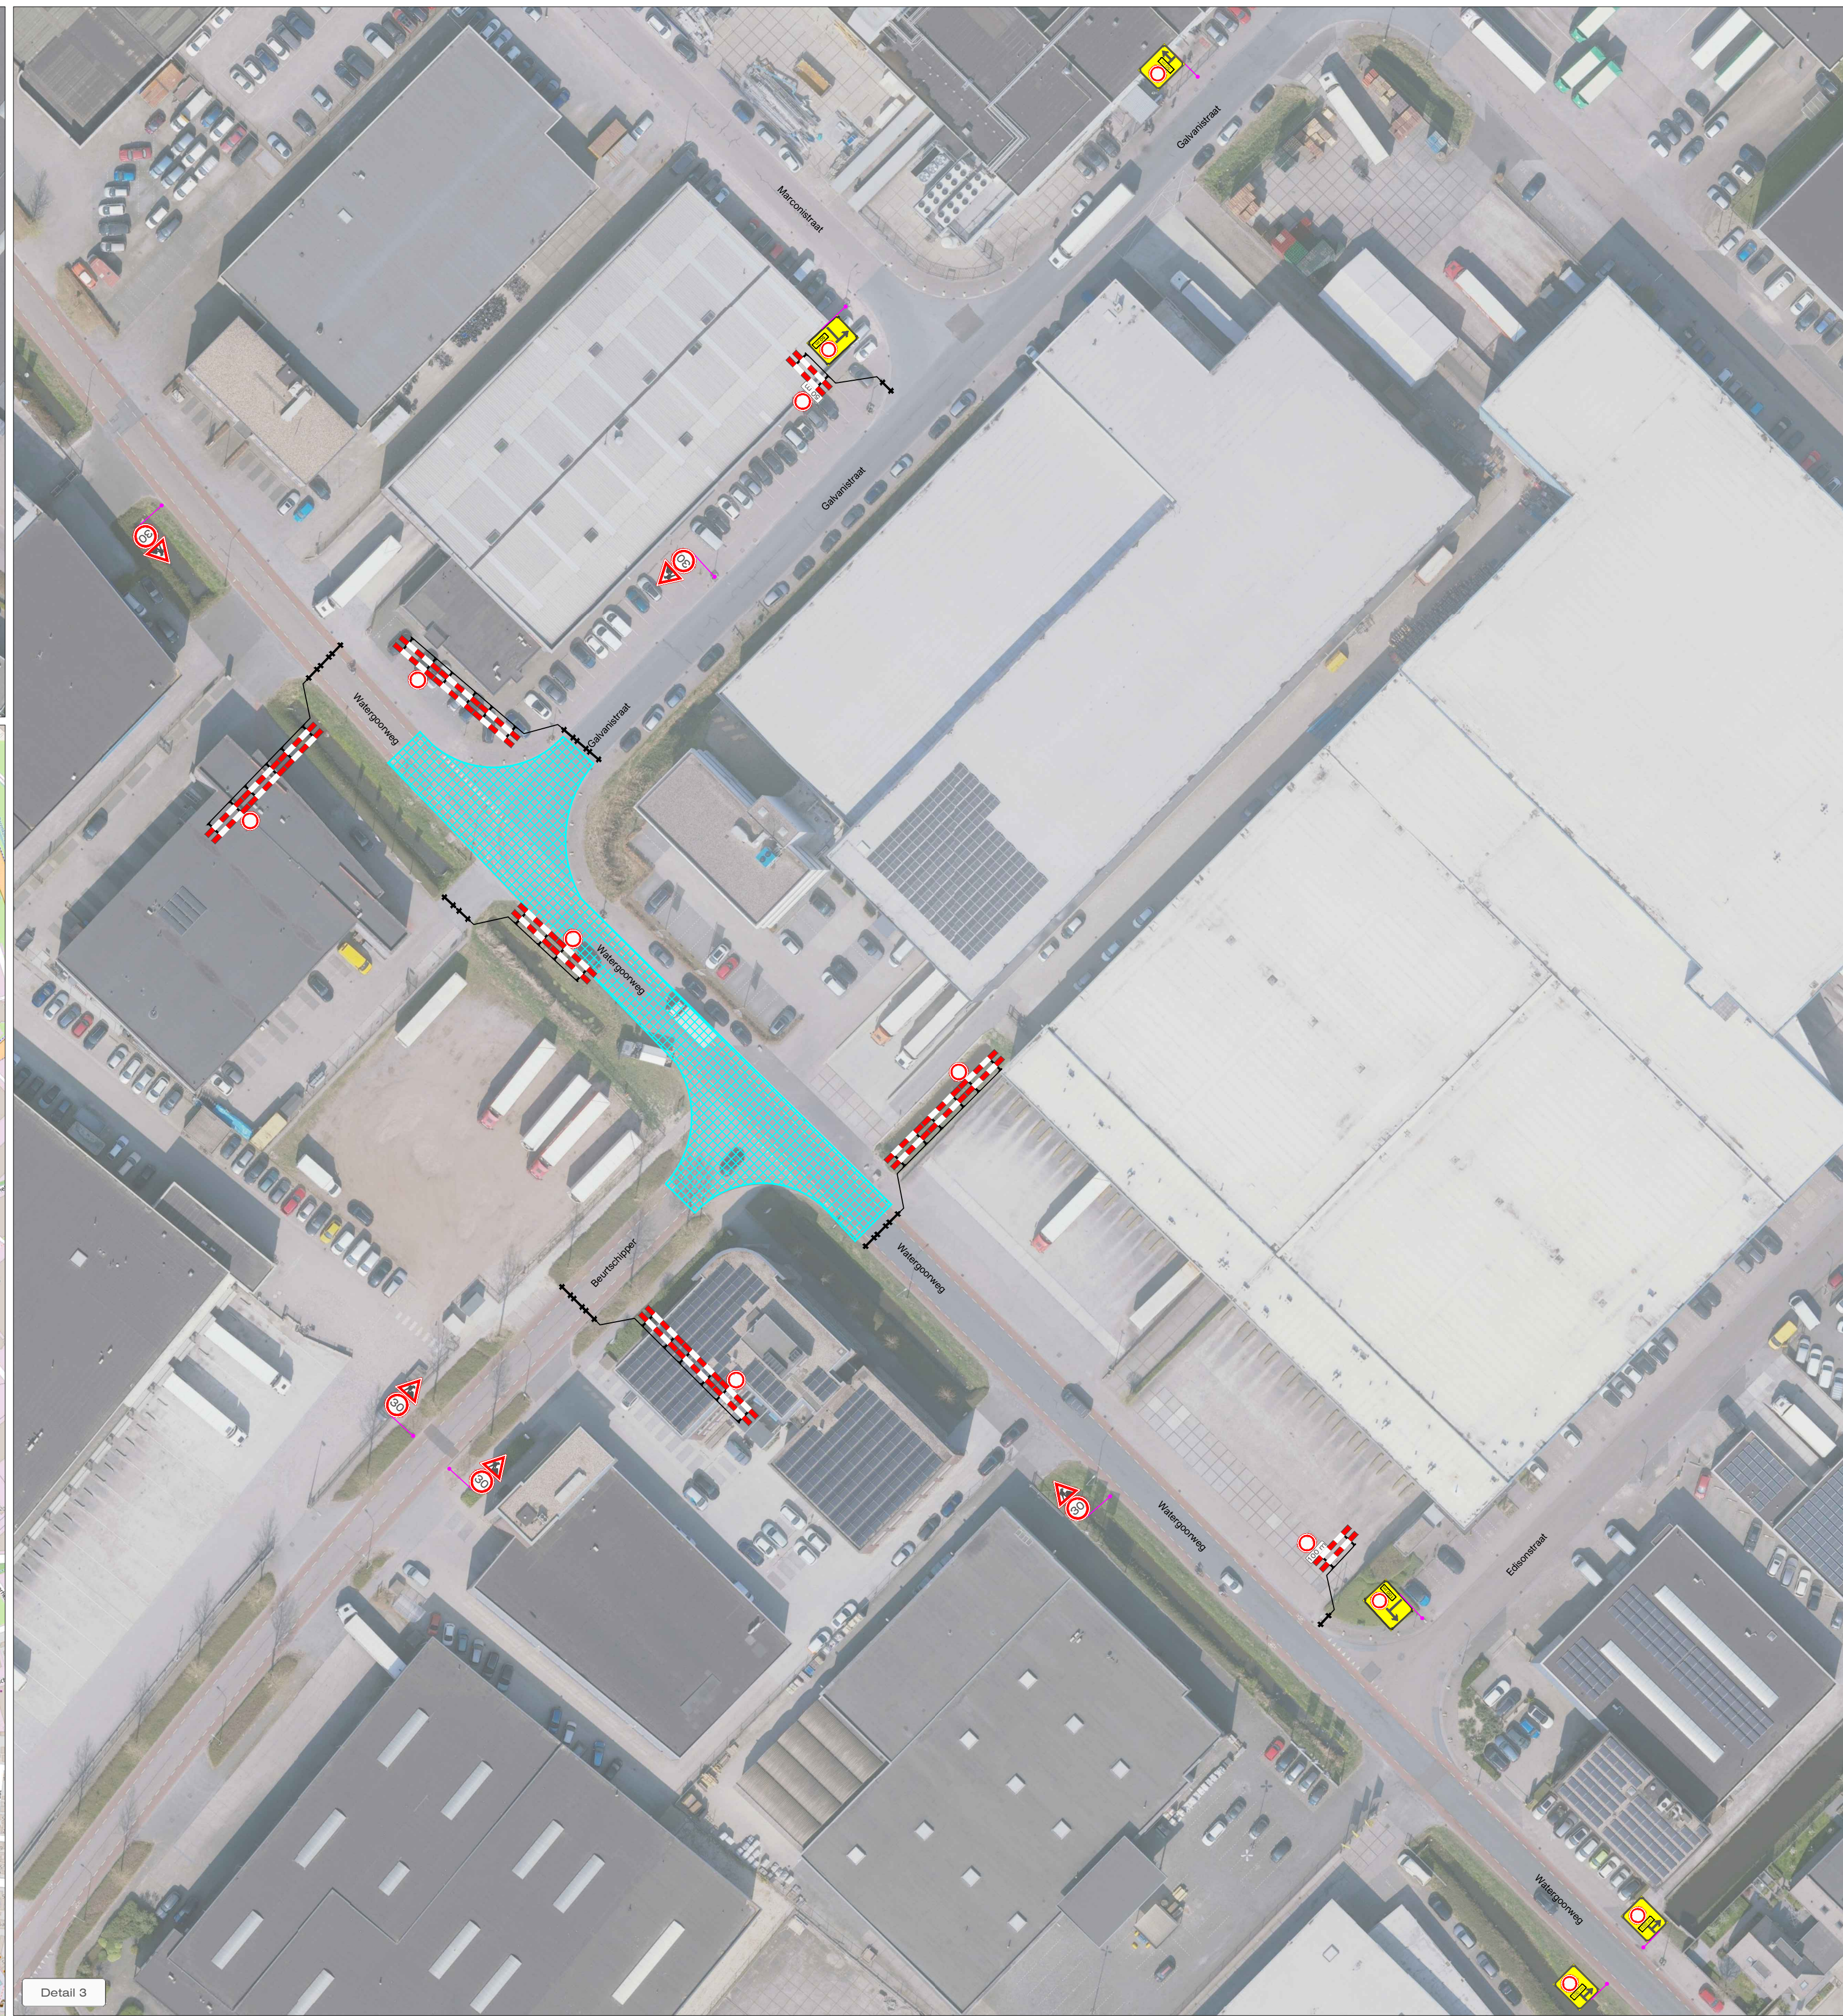
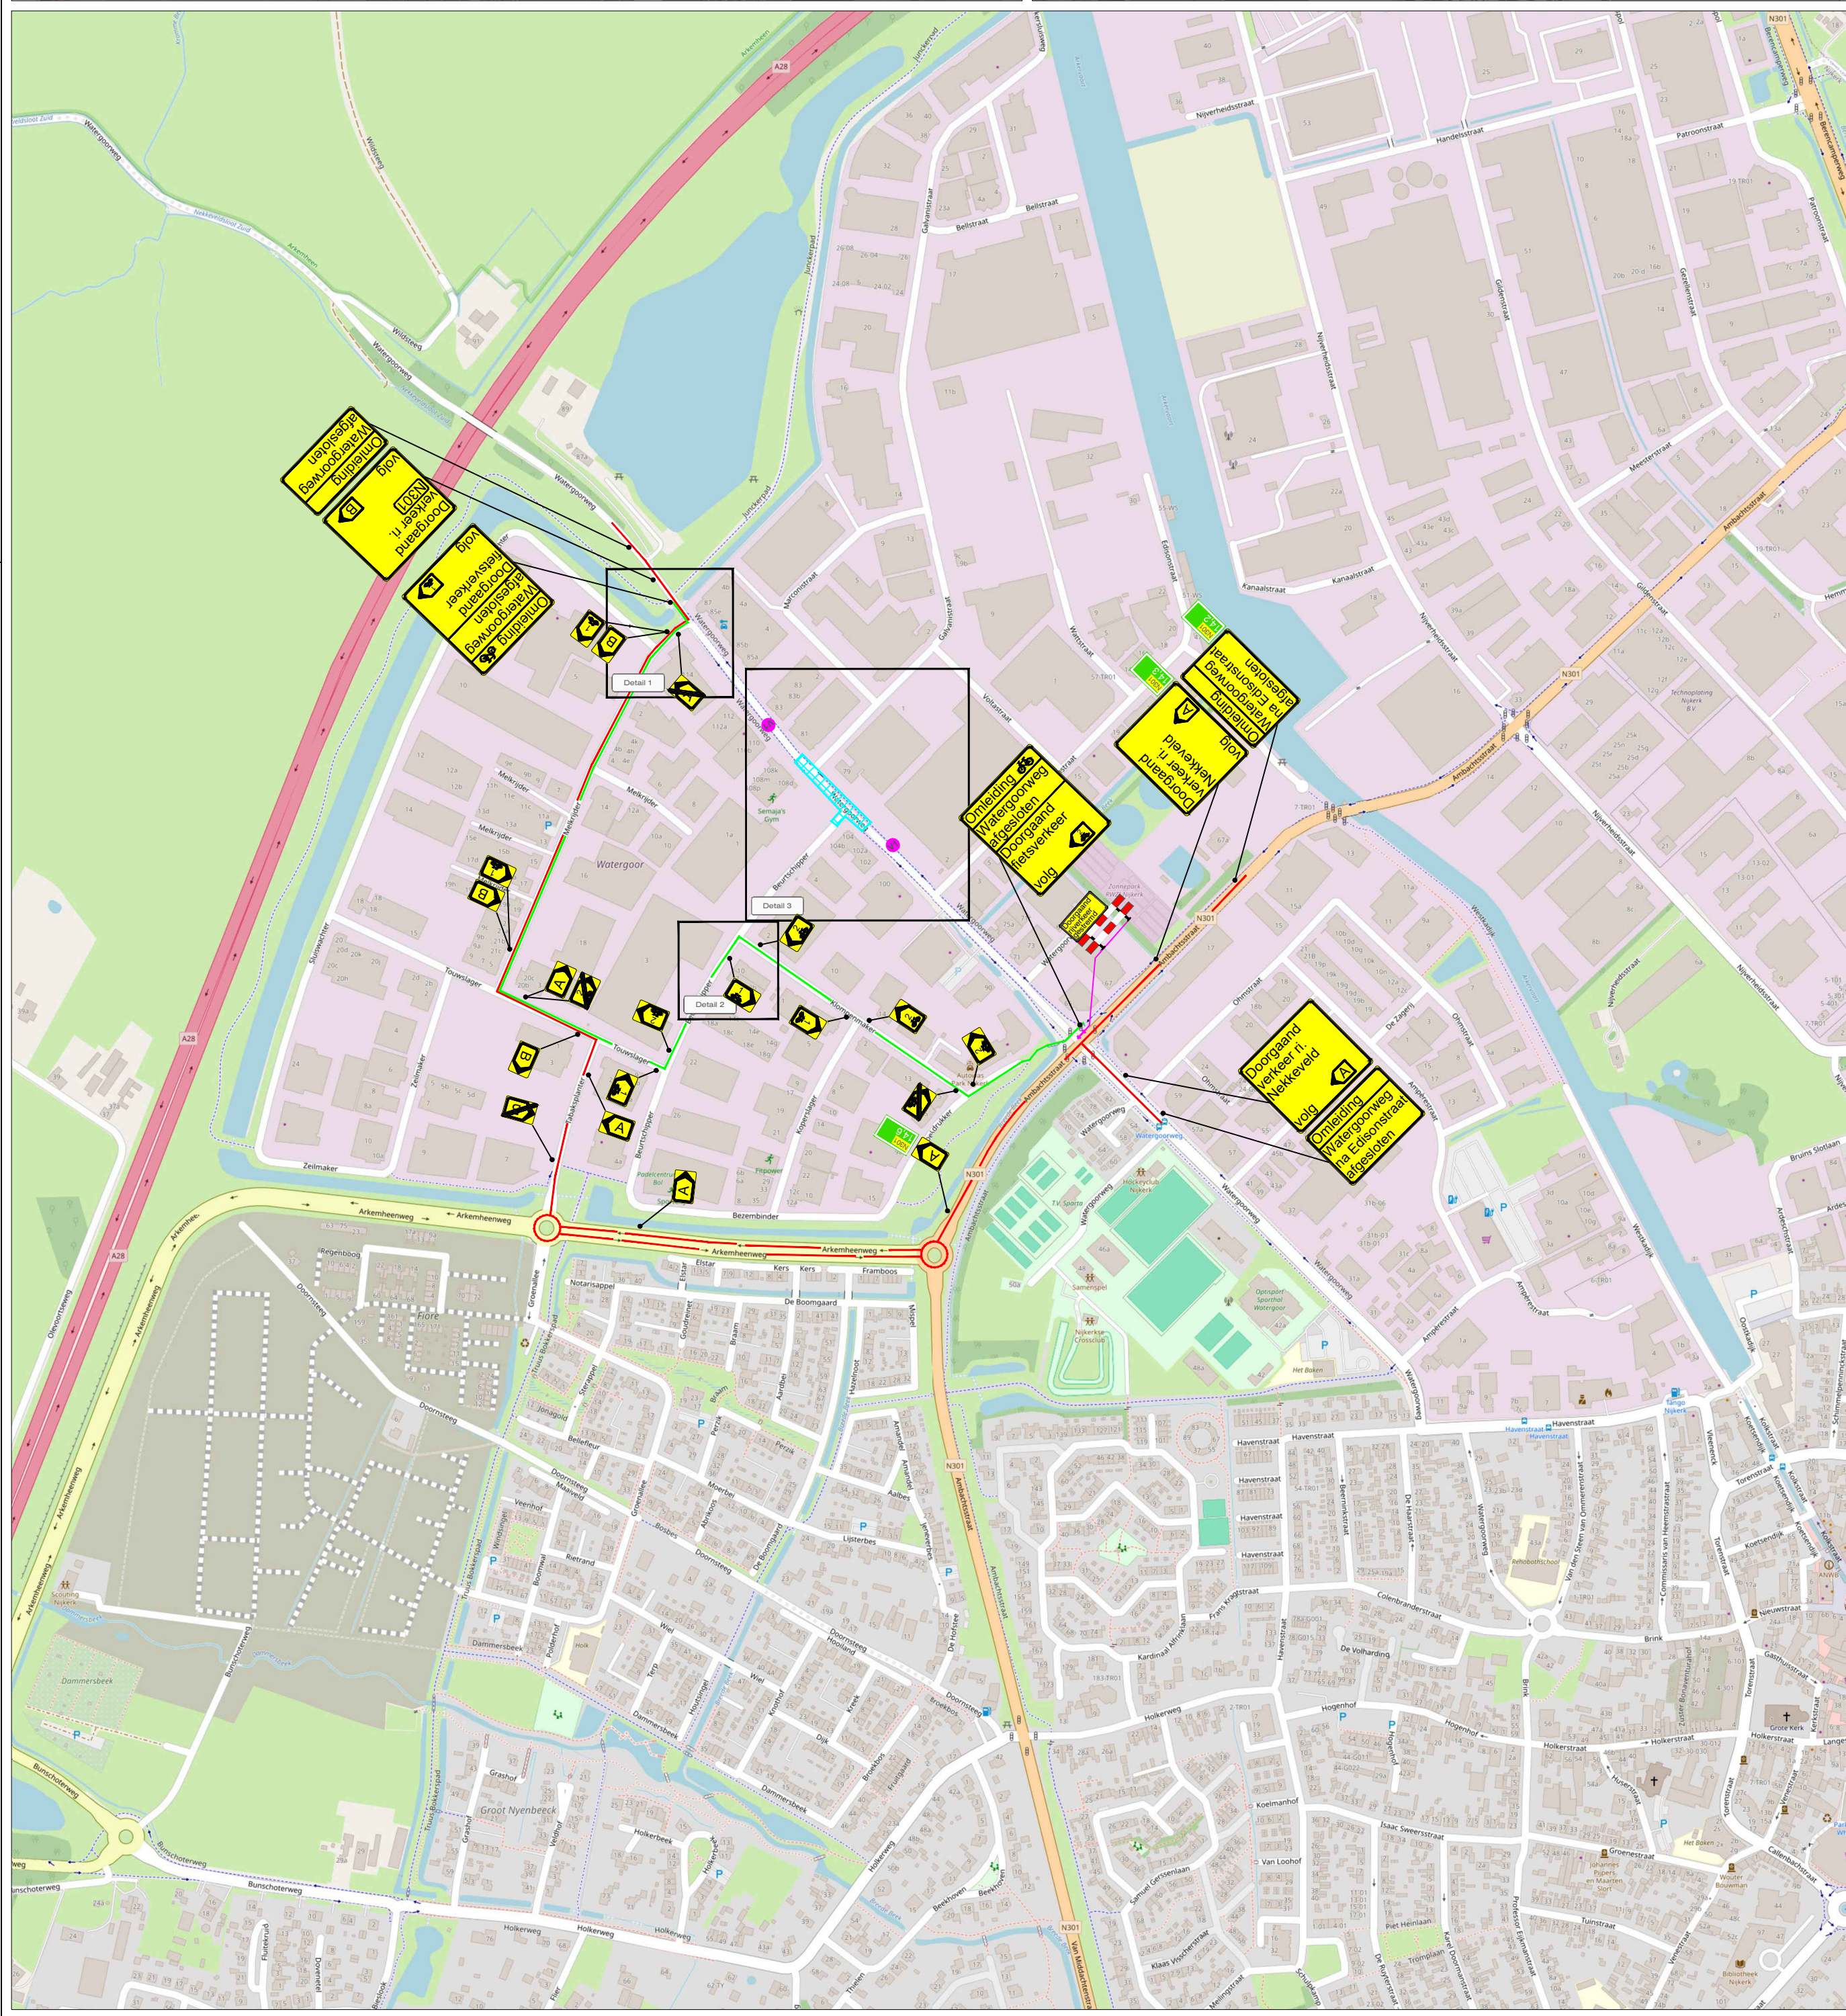
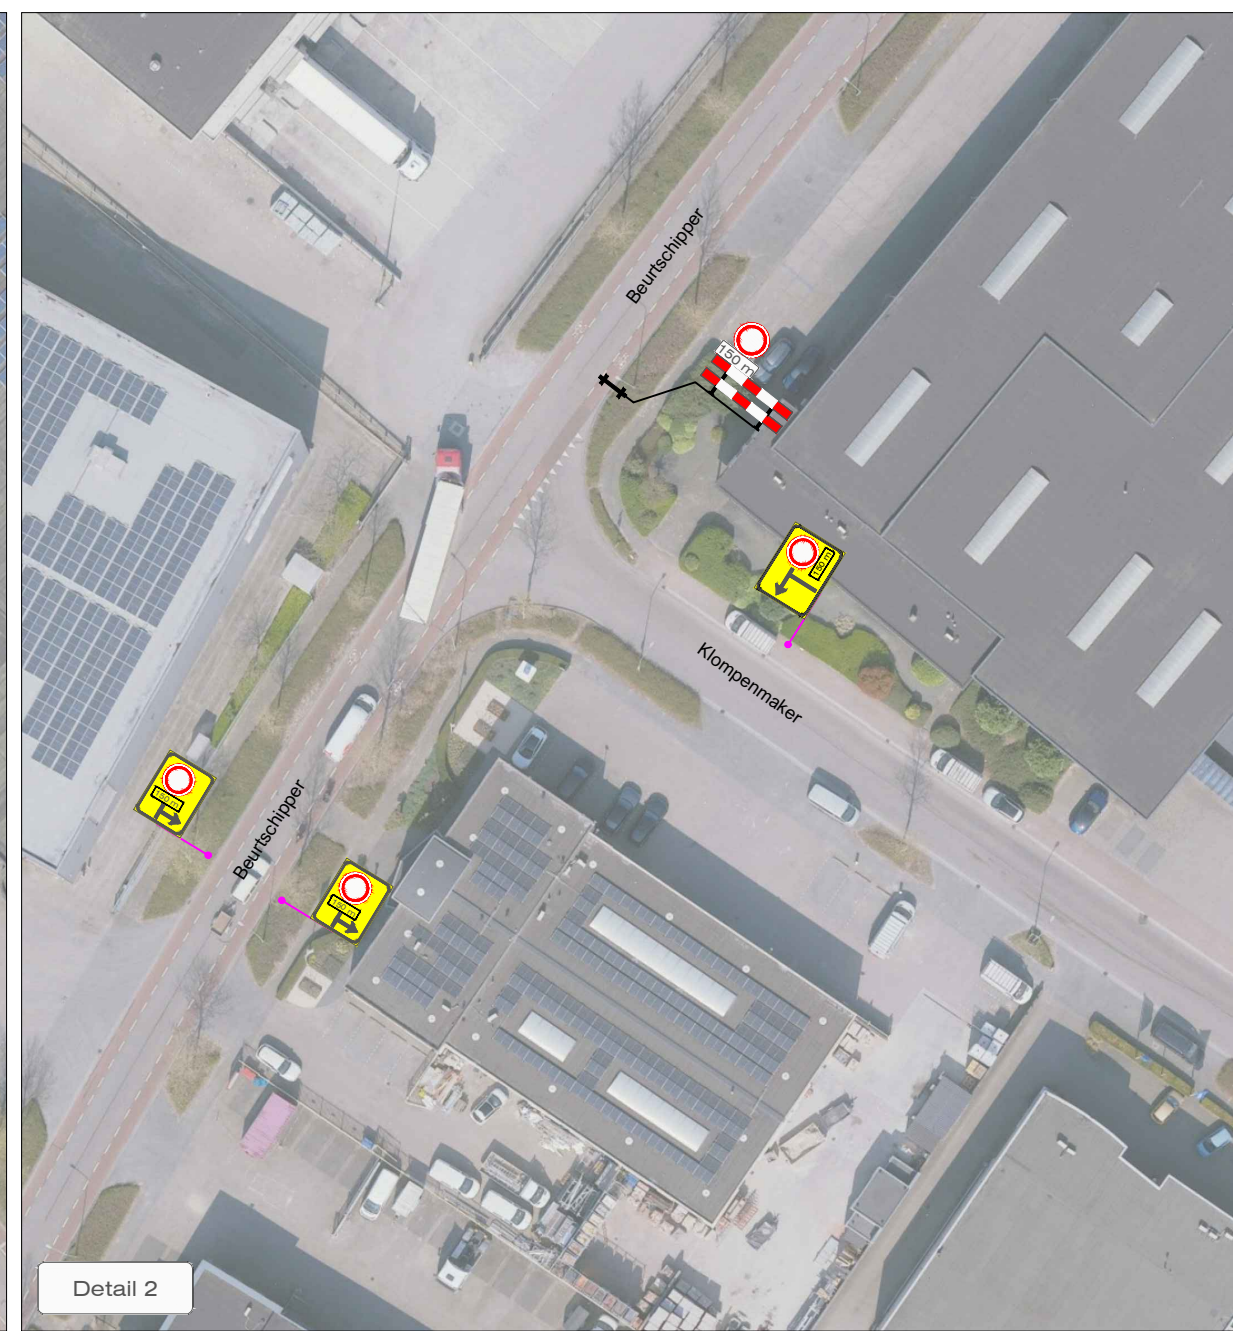


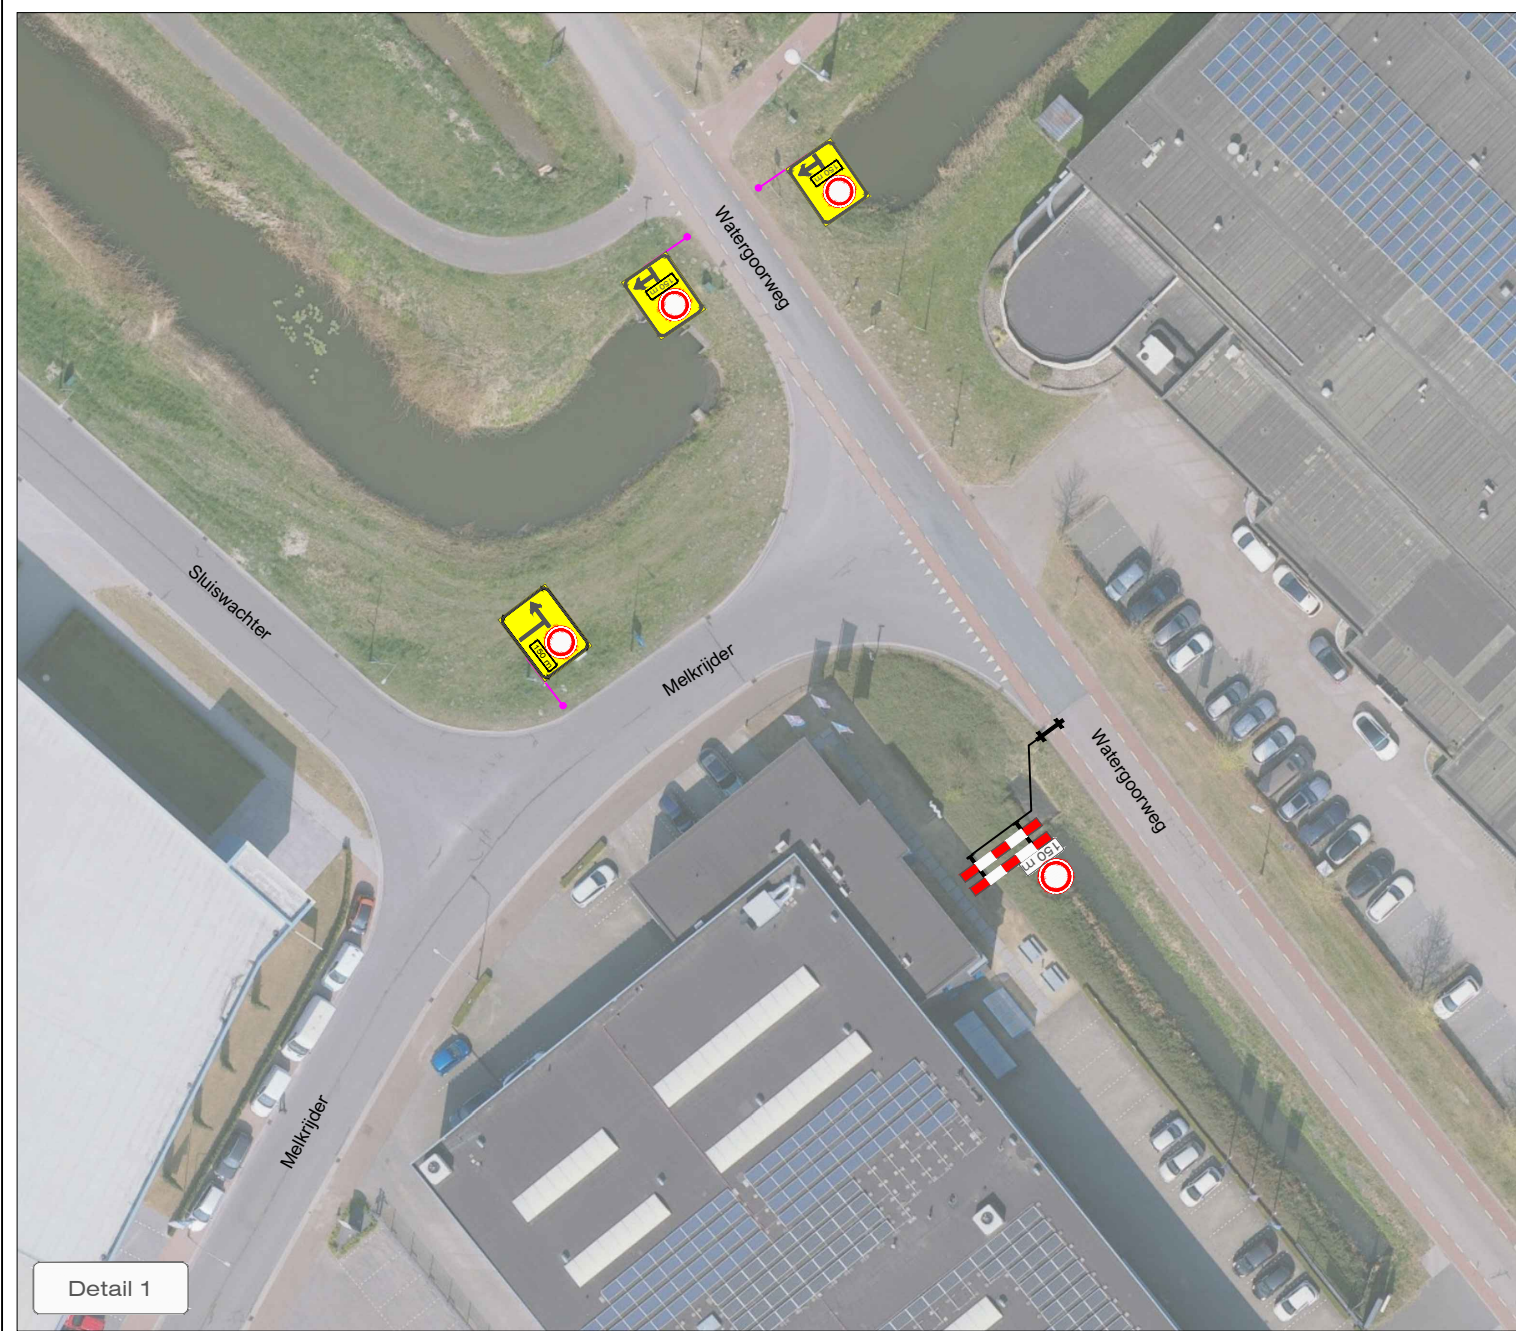

#### LEGENDA

- Werkruimte
- Omléidingsroute
- Omléidingsroute fietsers
- Conflicterende bebording afplakken
- De exacte plaatsing van de bebording wordt op locatie bepaald

#### CHECKLIST

Verkeersregelaar(s) ☐ Tijdelijke verlichting ☐ Barriér ☐

#### VOORAANKONDIGING

Wiergoorweg afgesloten van ... t/m ...  
Aantal: 2 st.

|                                                    |  |                                                              |                    |
|----------------------------------------------------|--|--------------------------------------------------------------|--------------------|
| OPDRACHTGEVER: <b>CONTP</b>                        |  | DATE: 16-06-2026                                             | PARAF:             |
| PROJECT: <b>Watergoorweg-Edisonstraat, Nijkerk</b> |  | GE: 16-06-2026                                               | GE:                |
| Vestiging Rijsen: <b>Fahrenheitstraat 13</b>       |  | PROJECT NR: <b>A2632194</b>                                  | VERSIE: <b>A</b>   |
| Vestiging Beilen: <b>De Hanekampen 13</b>          |  | TEKENING NR: <b>STN01</b>                                    | SCHAAL: <b>NVT</b> |
| Vestiging Bunschoten: <b>Amperweg 3</b>            |  | FORMAAT: <b>A1</b>                                           | FORMAAT: <b>A1</b> |
| Tel: +31 (0)548 82 09 90                           |  | Save Traffic Nederland                                       |                    |
| info@savetrafficnederland.nl                       |  | Advies, ontwerp en uitvoering tijdelijke verkeersmaatregelen |                    |
| www.savetrafficnederland.nl                        |  | KOMO® NCK-2023-0074-BR1011-10055                             |                    |