



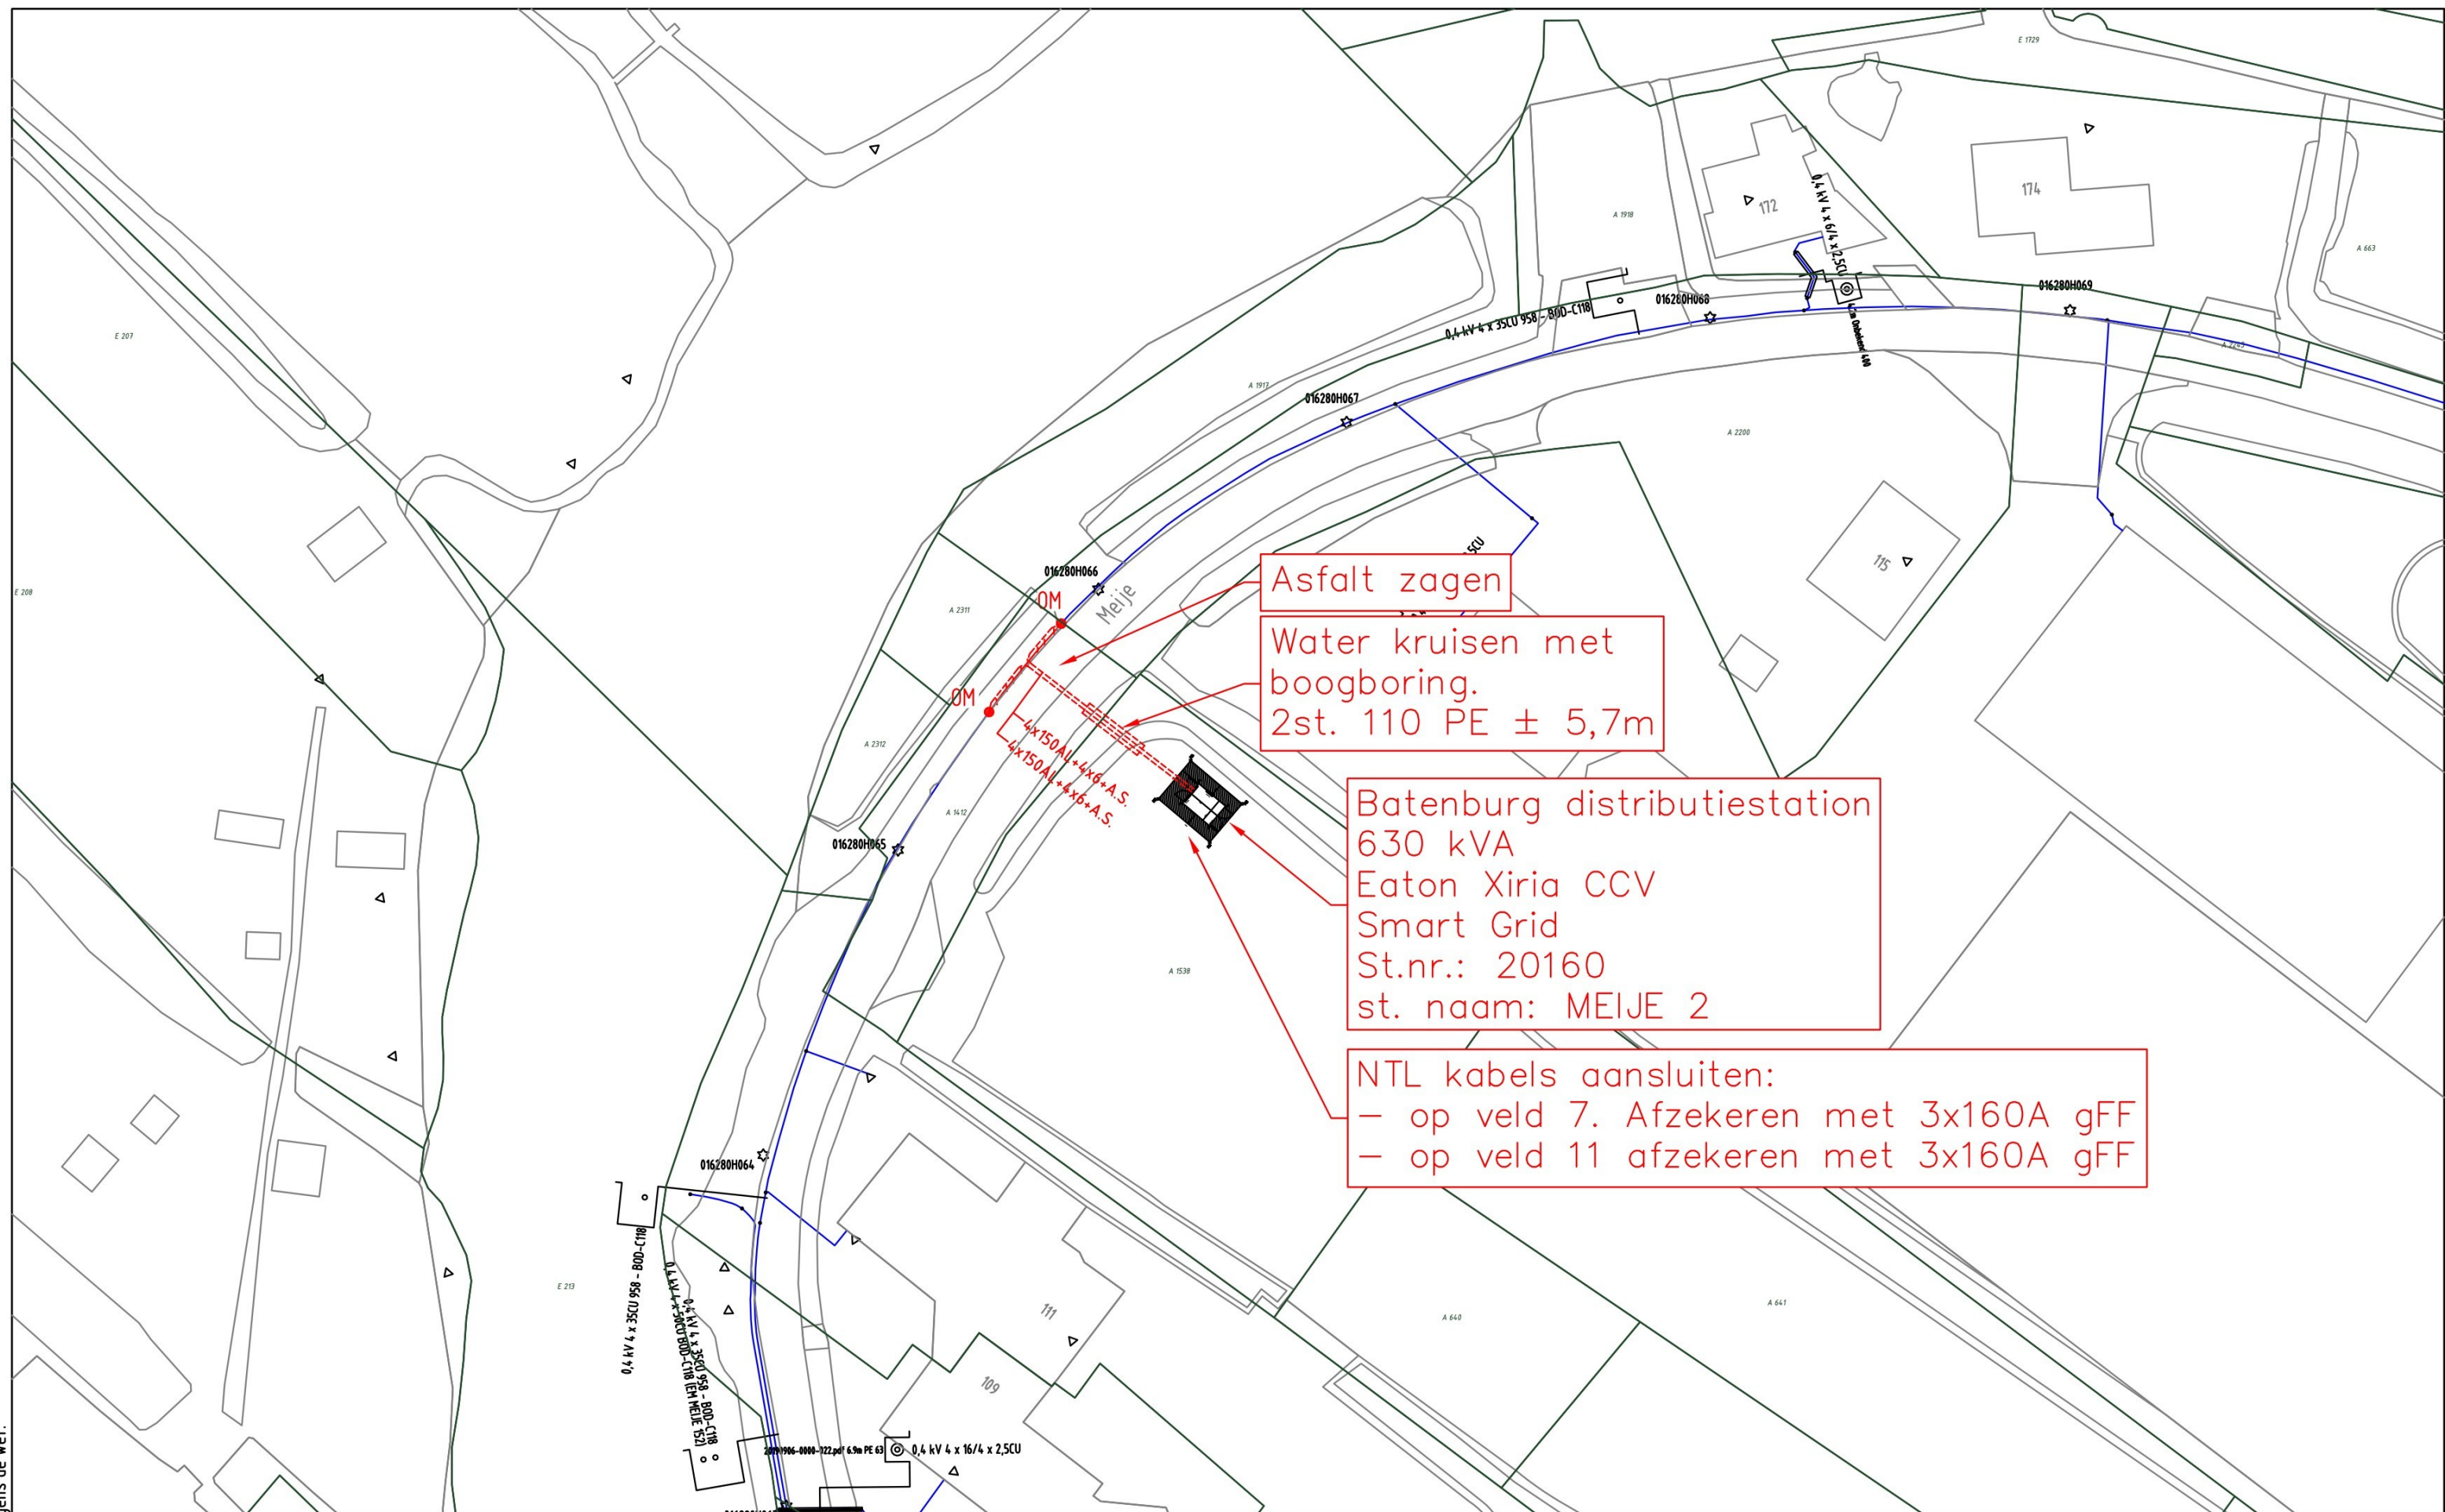


ELEKTRA NIEUW	LS-kast	Station	Leveringspunt	Laadpaal	OV mast		
	Mast bovengronds	Mof	Bescherming	Abc Tekst	Zinkerbord		
	Kabel nieuw	Kabel te rijden	Kabel te rooien	Buiten Bedrijf	Kadaster		
ELEKTRA BESTAAND	LS-kast	Station	Leveringspunt	OV mast	Mast bovengronds	Mof	Bescherming
	0,4 kV/OV	0,4 kV	OV	3 kV	6 kV	10/13 kV	
	23 kV	25 kV	50 kV	66 kV	150 kV		
	Buiten Bedrijf	Telecom	Aardkabel	Gelijkspanning			

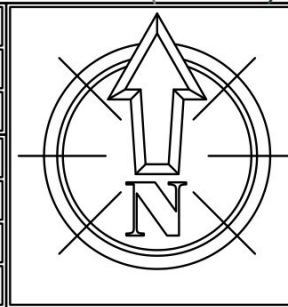


Opmerkingen: Plaatsing station nabij Meije 111	
Tracélengte: 45 Mtr.	
	20250806 Trace Elektra Meije 99, 2411 PL, BODEGRAVEN
Formaat: A3	LS plan
Schaal: 1:500	Detailontwerp/Vergunning E
Volgend bladnr:	

Wijz: #2	Datum: 21-4-2026
Getekend door	
Goedgekeurd door Engineer	
Goedgekeurd door ONC/OIV:	
Project: PD243812 Meije 99 BODEGRAVEN	
Ordernr:	
Documentnr: 20250806-3812-SET	
Status: Vrij voor uitvoering	Bladnr: BLAD 1

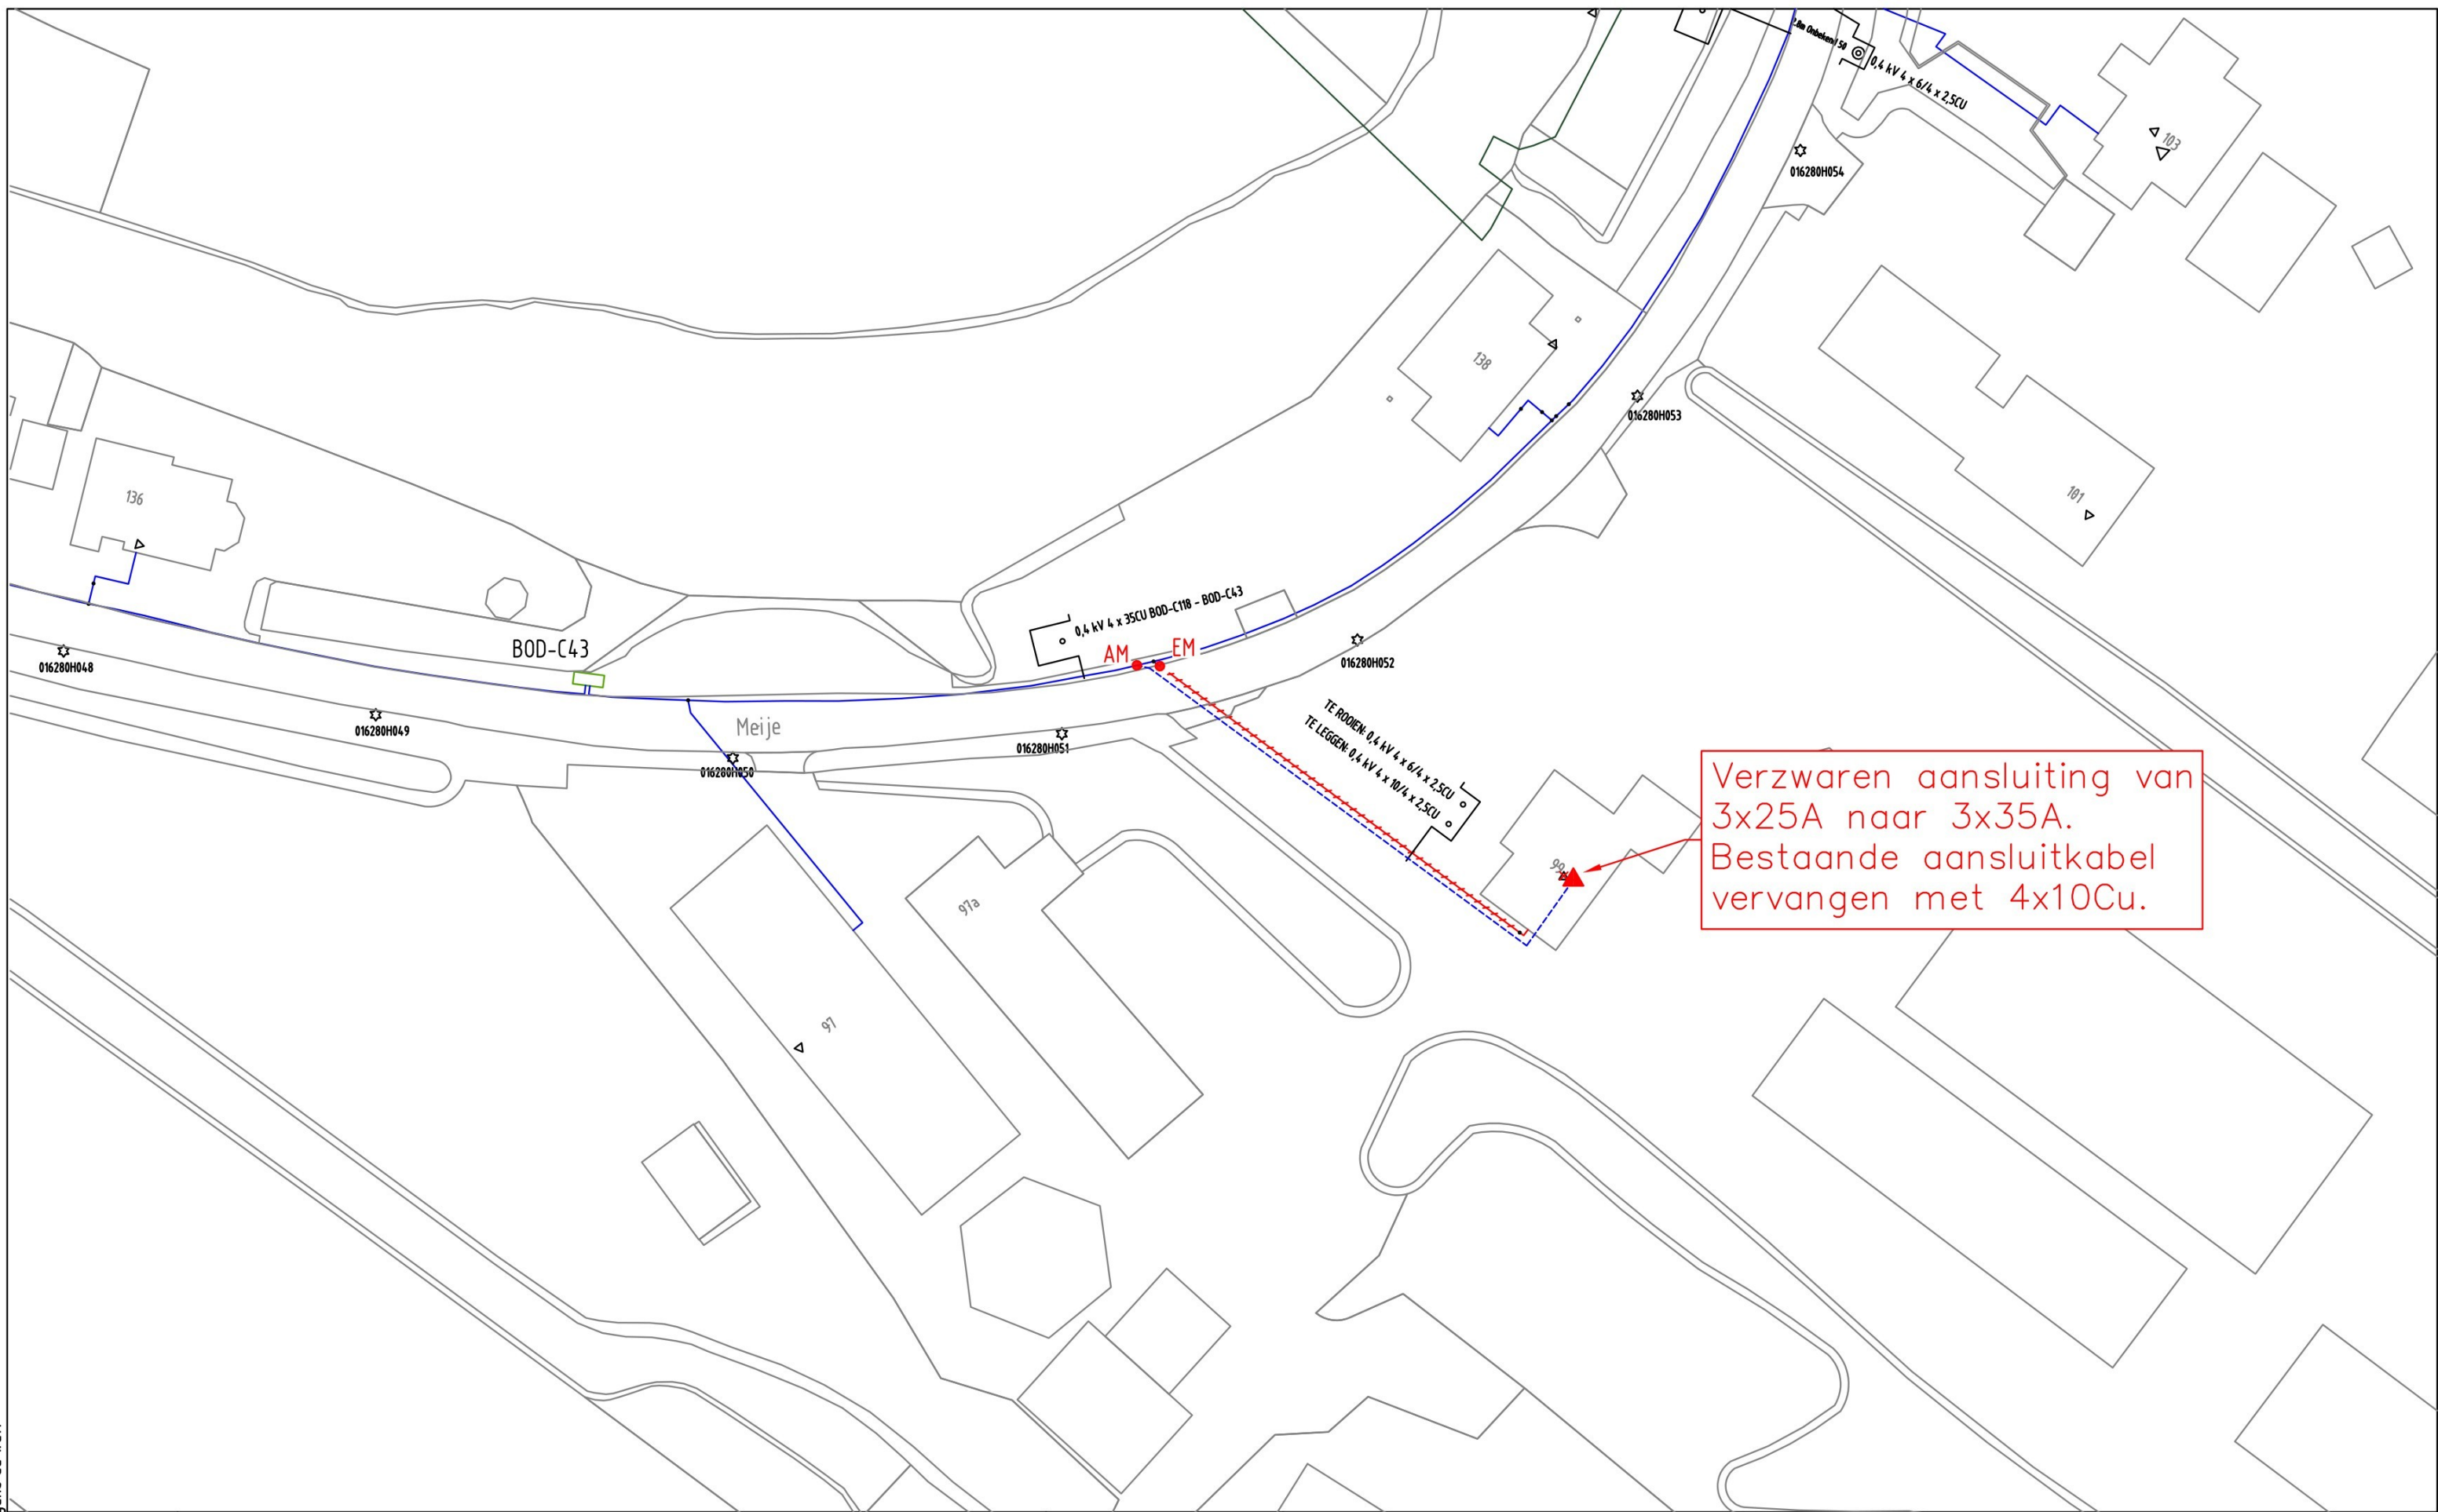


Verzwaren aansluiting van
3x25A naar 3x35A.
Bestaande aansluitkabel
vervangen met 4x10Cu.


ELEKTRA NIEUW	 LS-kast	 Station	 Leveringspunt	 Laadpaal	 OV mast		
	 Mast bovengronds	 Mof	 Bescherming	Abc Tekst	 Zinkerbord		
	---- Kabel nieuw	+++ Kabel te rijzen	/// Kabel te rooien	/// Buiten Bedrijf	— Kadaster		
ELEKTRA BESTAAND	 LS-kast	 Station	 Leveringspunt	 OV mast	 Mast bovengronds	 Mof	 Bescherming
	 0,4 kV/OV	 0,4 kV	 OV	 3 kV	 6 kV	 10/13 kV	
	 23 kV	 25 kV	 50 kV	 66 kV	 150 kV		
	 Buiten Bedrijf		 Telecom		 Aardkabel		 Gelijkspanning

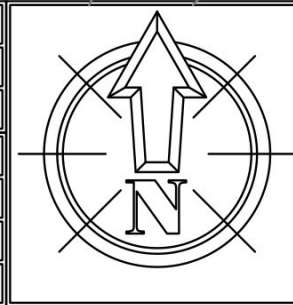

Opmerkingen: Klantaansluiting verzwaren van 3x25A naar 3x35A		Wijz: #2	Datum: 21-4-2026
Tracélengte: 45 Mtr.		Getekend door	
20250806 Trace Elektra		Goedgekeurd door Engineer	
Meije 99, 2411 PL, BODEGRAVEN		Goedgekeurd door ONC/OIV	
LS plan		Project: PD243812 Meije 99 BODEGRAVEN	
Detailontwerp/Vergunning E		Ordernr:	
Volgend bladnr:		Documentnr: 20250806-3812-SET	
		Status: Vrij voor uitvoering	Bladnr: BLAD 1

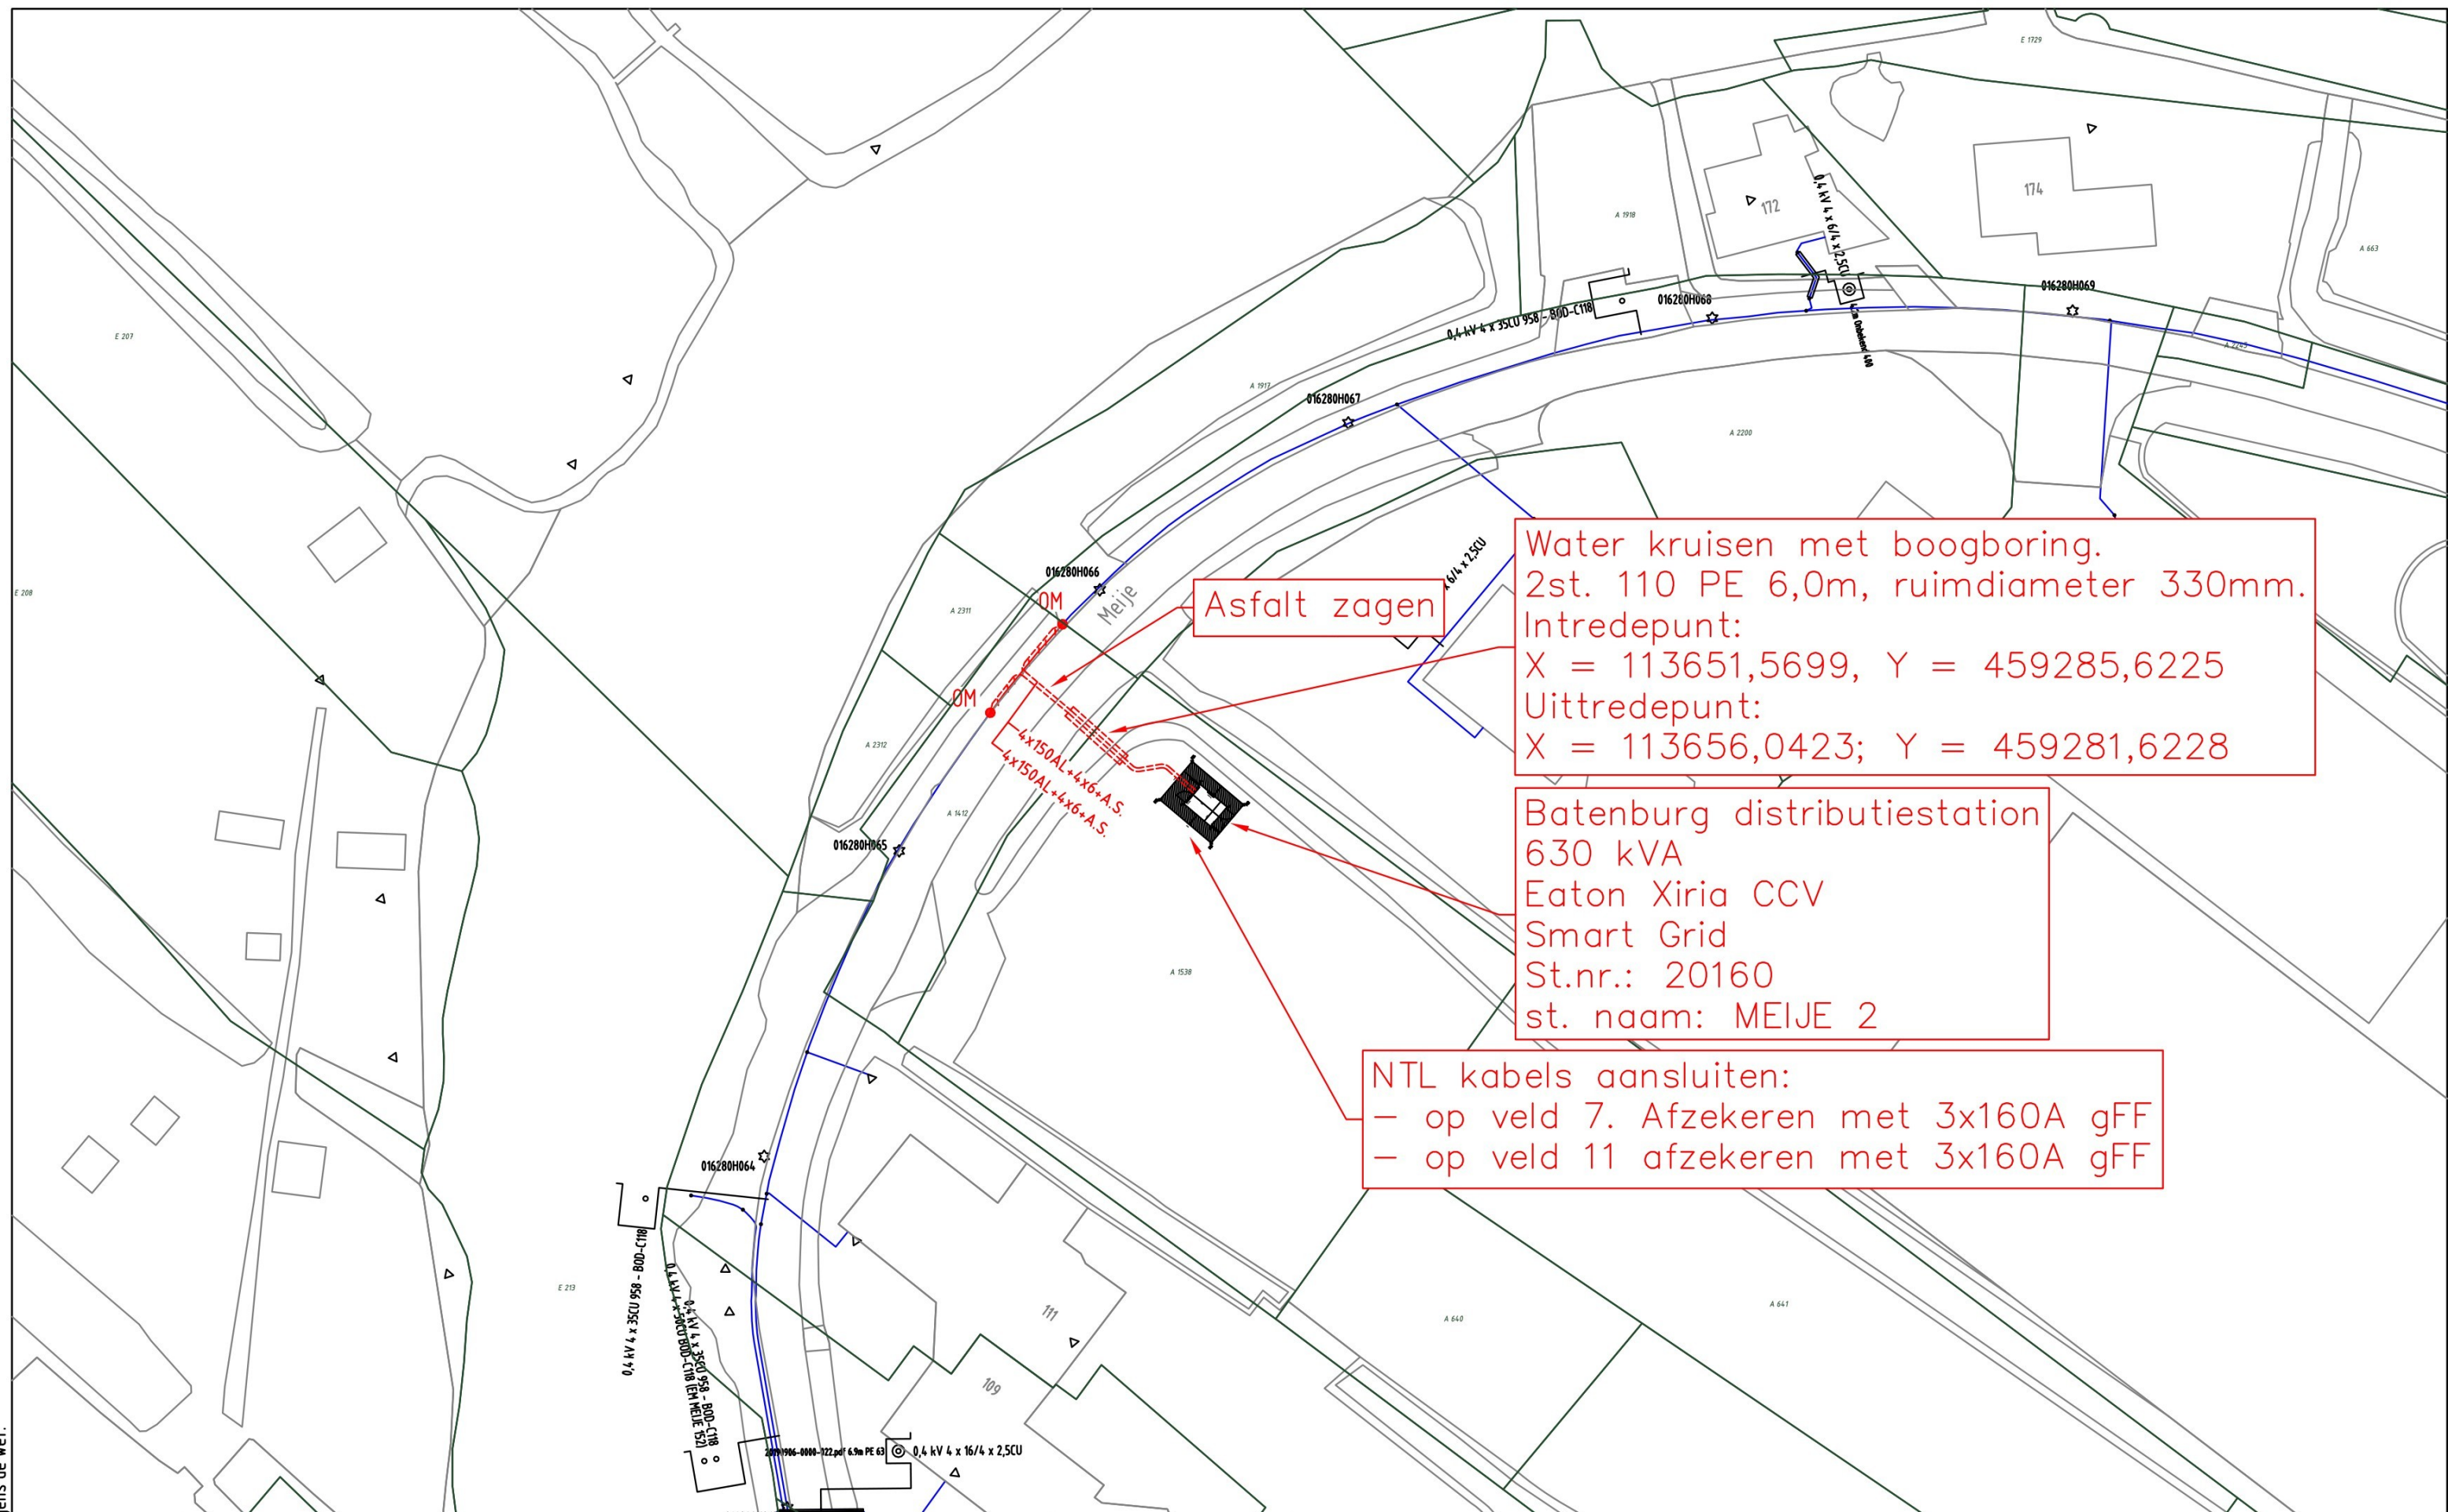

ELEKTRA NIEUW	 LS-kast	 Station	 Leveringspunt	 Laadpaal	 OV mast		
	 Mast bovengronds	 Mof	 Bescherming	Abc Tekst	 Zinkerbord		
	---- Kabel nieuw	+++ Kabel te rijzen	/// Kabel te rooien	/// Buiten Bedrijf	— Kadaster		
ELEKTRA BESTAAND	 LS-kast	 Station	 Leveringspunt	 OV mast	 Mast bovengronds	 Mof	 Bescherming
	 0,4 kV/OV	 0,4 kV	 OV	 3 kV	 6 kV	 10/13 kV	
	 23 kV	 25 kV	 50 kV	 66 kV	 150 kV		
	 Buiten Bedrijf	 Telecom	 Aardkabel	 Gelijkspanning			

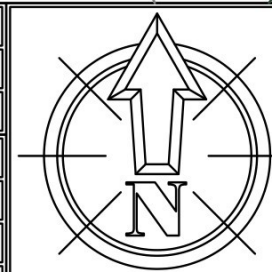

Opmerkingen: Plaatsing station nabij Meije 111

Tracélengte: 45 Mtr.

STEDIN 20260527 Trace Elektra
Meije 99 Bodegraven
LS plan incl. boorplan
Detailontwerp/Vergunning E (NLCS)
Formaat: A3
Schaal: 1:500
Volgend bladnr:

Wijz: #0 Datum: 27-5-2026
Getekend door: [Redacted]
Goedgekeurd door Engineer: [Redacted]
Goedgekeurd door ONC/OIV: N.v.t.
Project: PD243812 Meije 99 BODEGRAVEN
Ordernr:
Documentnr: 20260527-3812-001
Status: Vrij voor uitvoering Bladnr: BLAD 1

Getekend door	
Goedgekeurd door Engineer:	
Goedgekeurd door ONC/OIV: N.v.t.	
Project: PD243812 Meije 99 BODEGRAVEN	
Ordernr:	
Documentnr:	20260527-3812-001
Status: Vrij voor uitvoering	Bladnr: B