


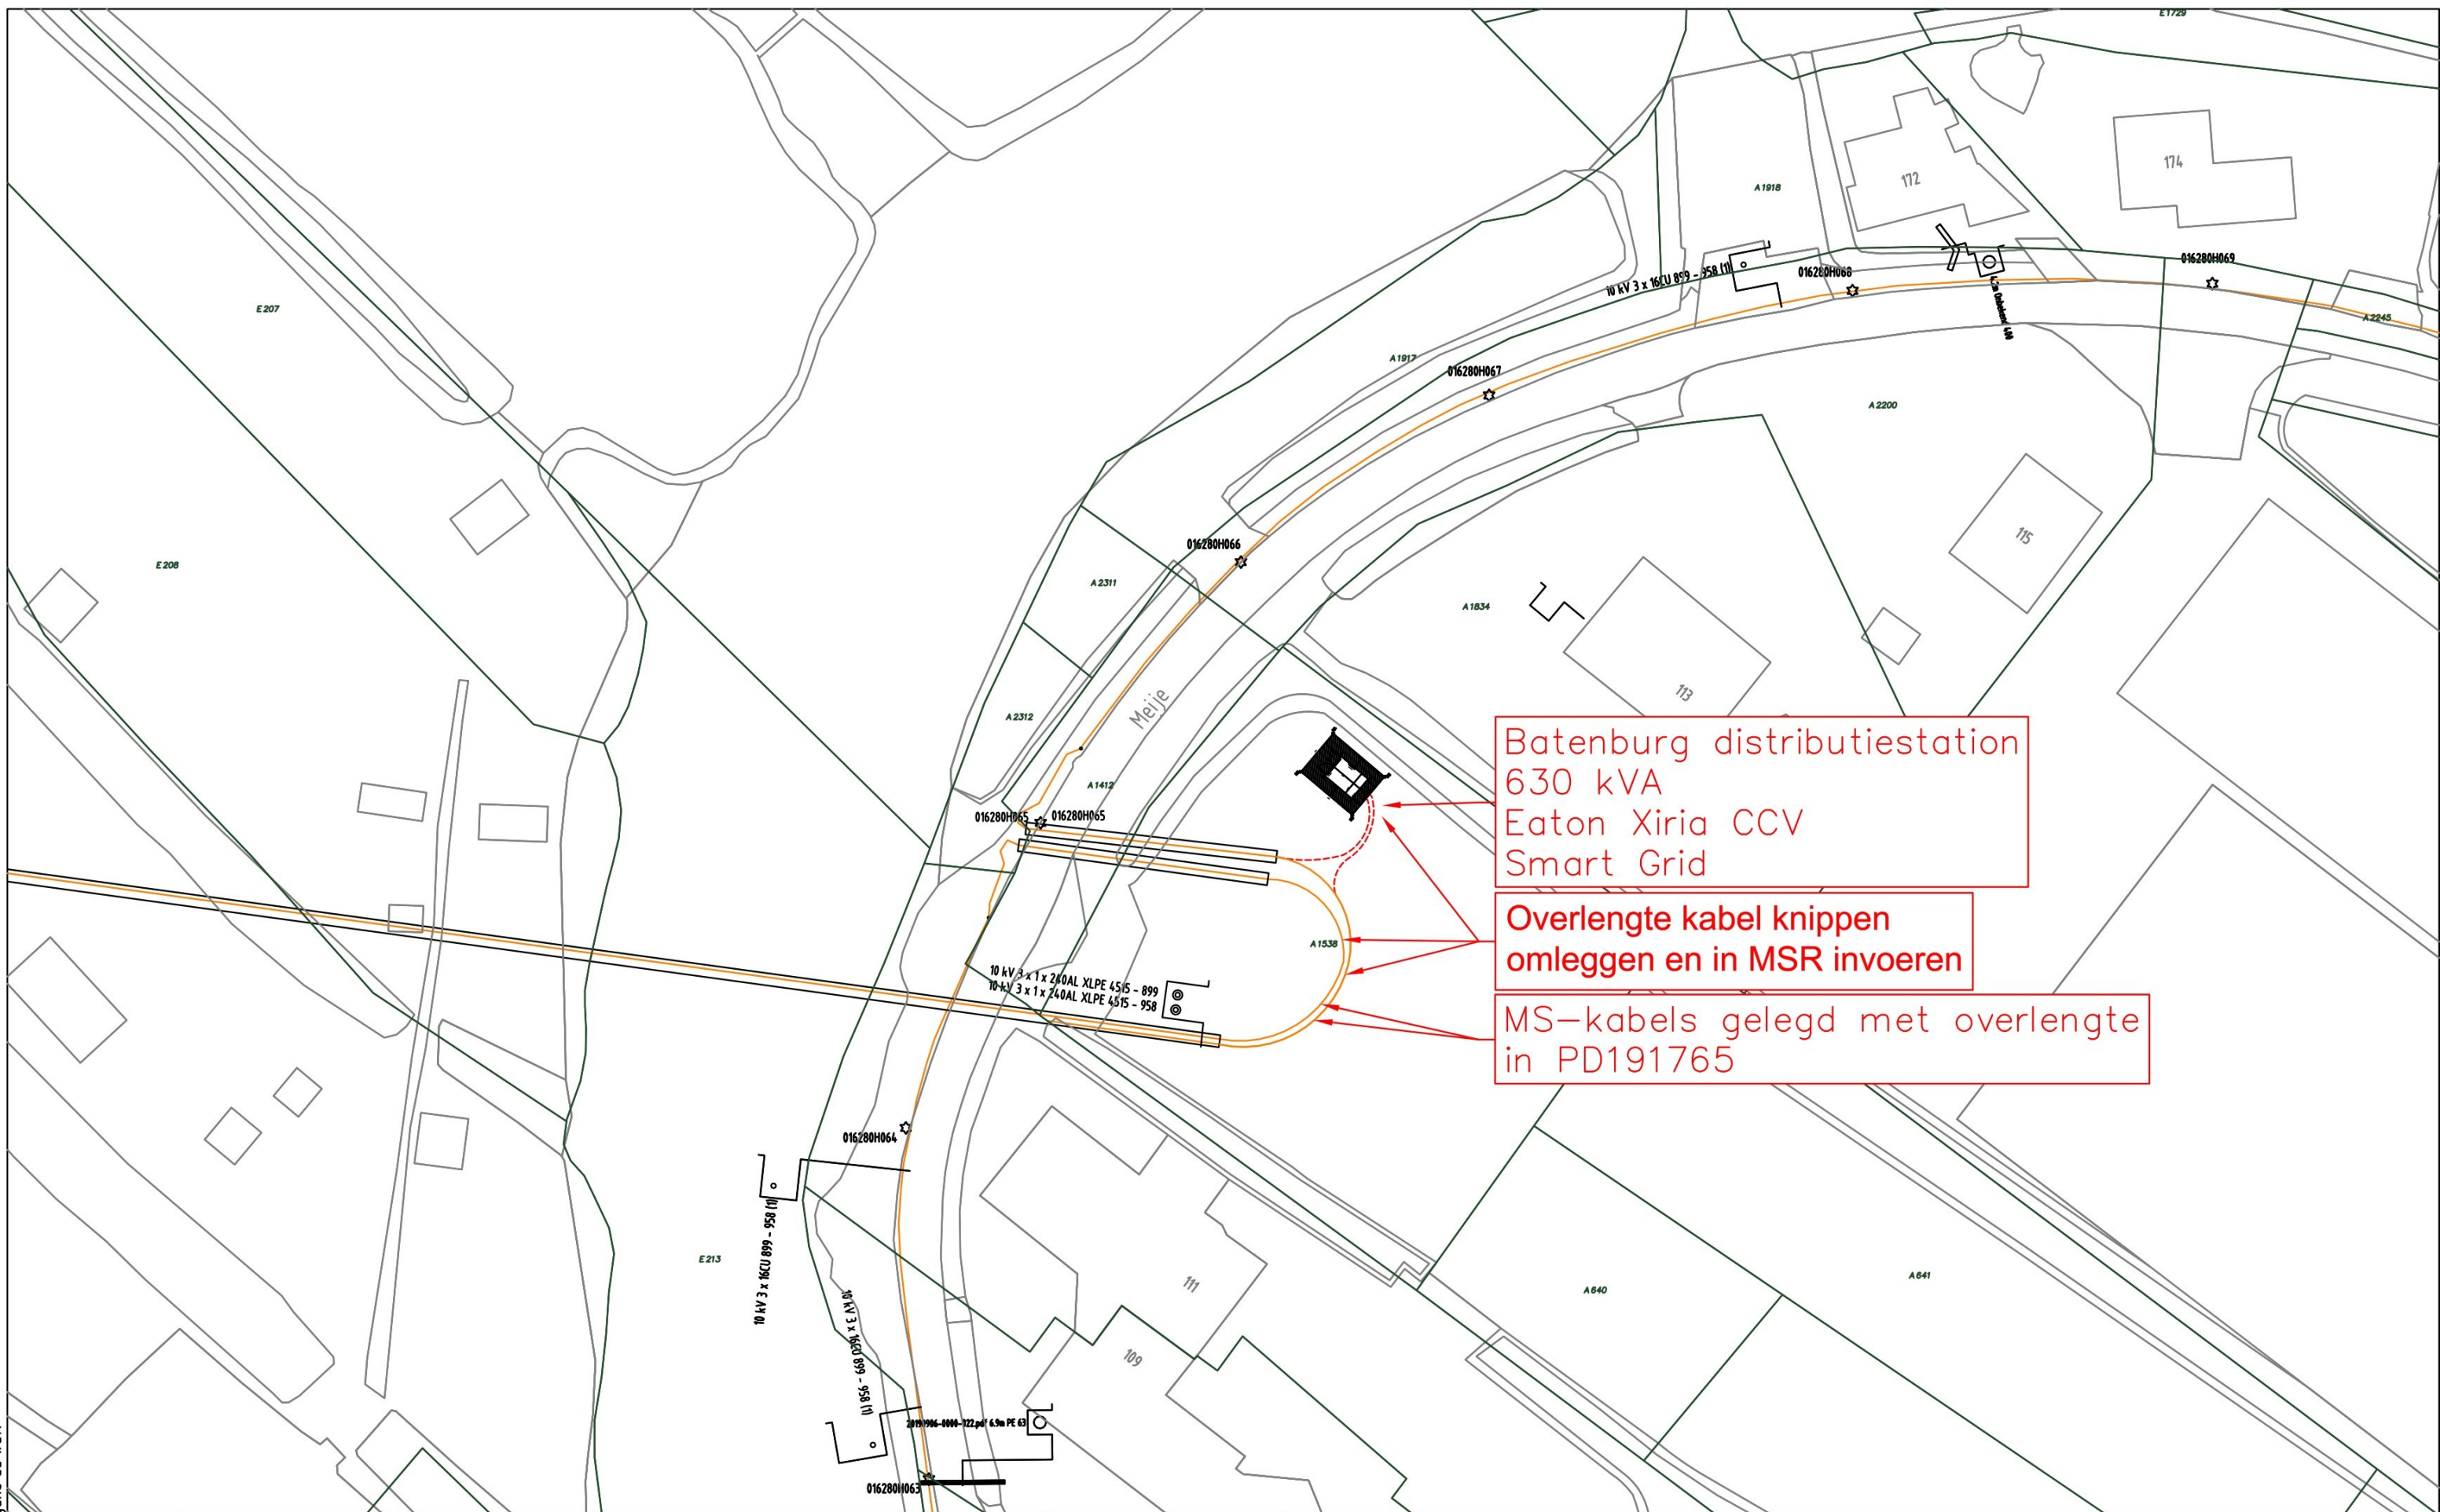


Batenburg distributiestation
630 kVA
Eaton Xiria CCV
Smart Grid

Overlengte kabel knippen
omleggen en in MSR invoeren

MS-kabels gelegd met overlengte
in PD191765

ELEKTRA NIEUW	 LS-kast	 Station	 Leveringspunt	 Laadpaal	 OV mast		
	 Mast bovengronds	 Mof	 Bescherming	Abc Tekst	 Zinkerbord		
	---- Kabel nieuw	+++ Kabel te rijzen	/// Kabel te rooien	/// Buiten Bedrijf	— Kadaster		
ELEKTRA BESTAAND	 LS-kast	 Station	 Leveringspunt	 OV mast	 Mast bovengronds	 Mof	 Bescherming
	 0,4 kV/OV	 0,4 kV	 OV	 3 kV	 6 kV	 10/13 kV	
	 23 kV	 25 kV	 50 kV	 66 kV	 150 kV		
	 Buiten Bedrijf	 Telecom	 Aardkabel	 Gelijkspanning			

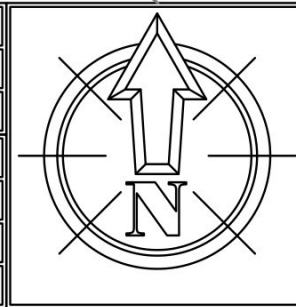

Opmerkingen: Geen	Wijz: #0	Datum: 23-3-2026
Tracélengte: Mtr.	Getekend door:	
20250805 Trace Elektra Meije 99, 2411 PL, BODEGRAVEN	Goedgekeurd door Engineer:	
Formaat: A3	Goedgekeurd door ONC/OIV:	
Schaal: 1:500	Project: PD243812 Meije 99 BODEGRAVEN	
Volgend bladnr:	Ordernr:	
	Documentnr: 20250805-3812-SET	
	Status: Vrij voor uitvoering	Bladnr: A3