


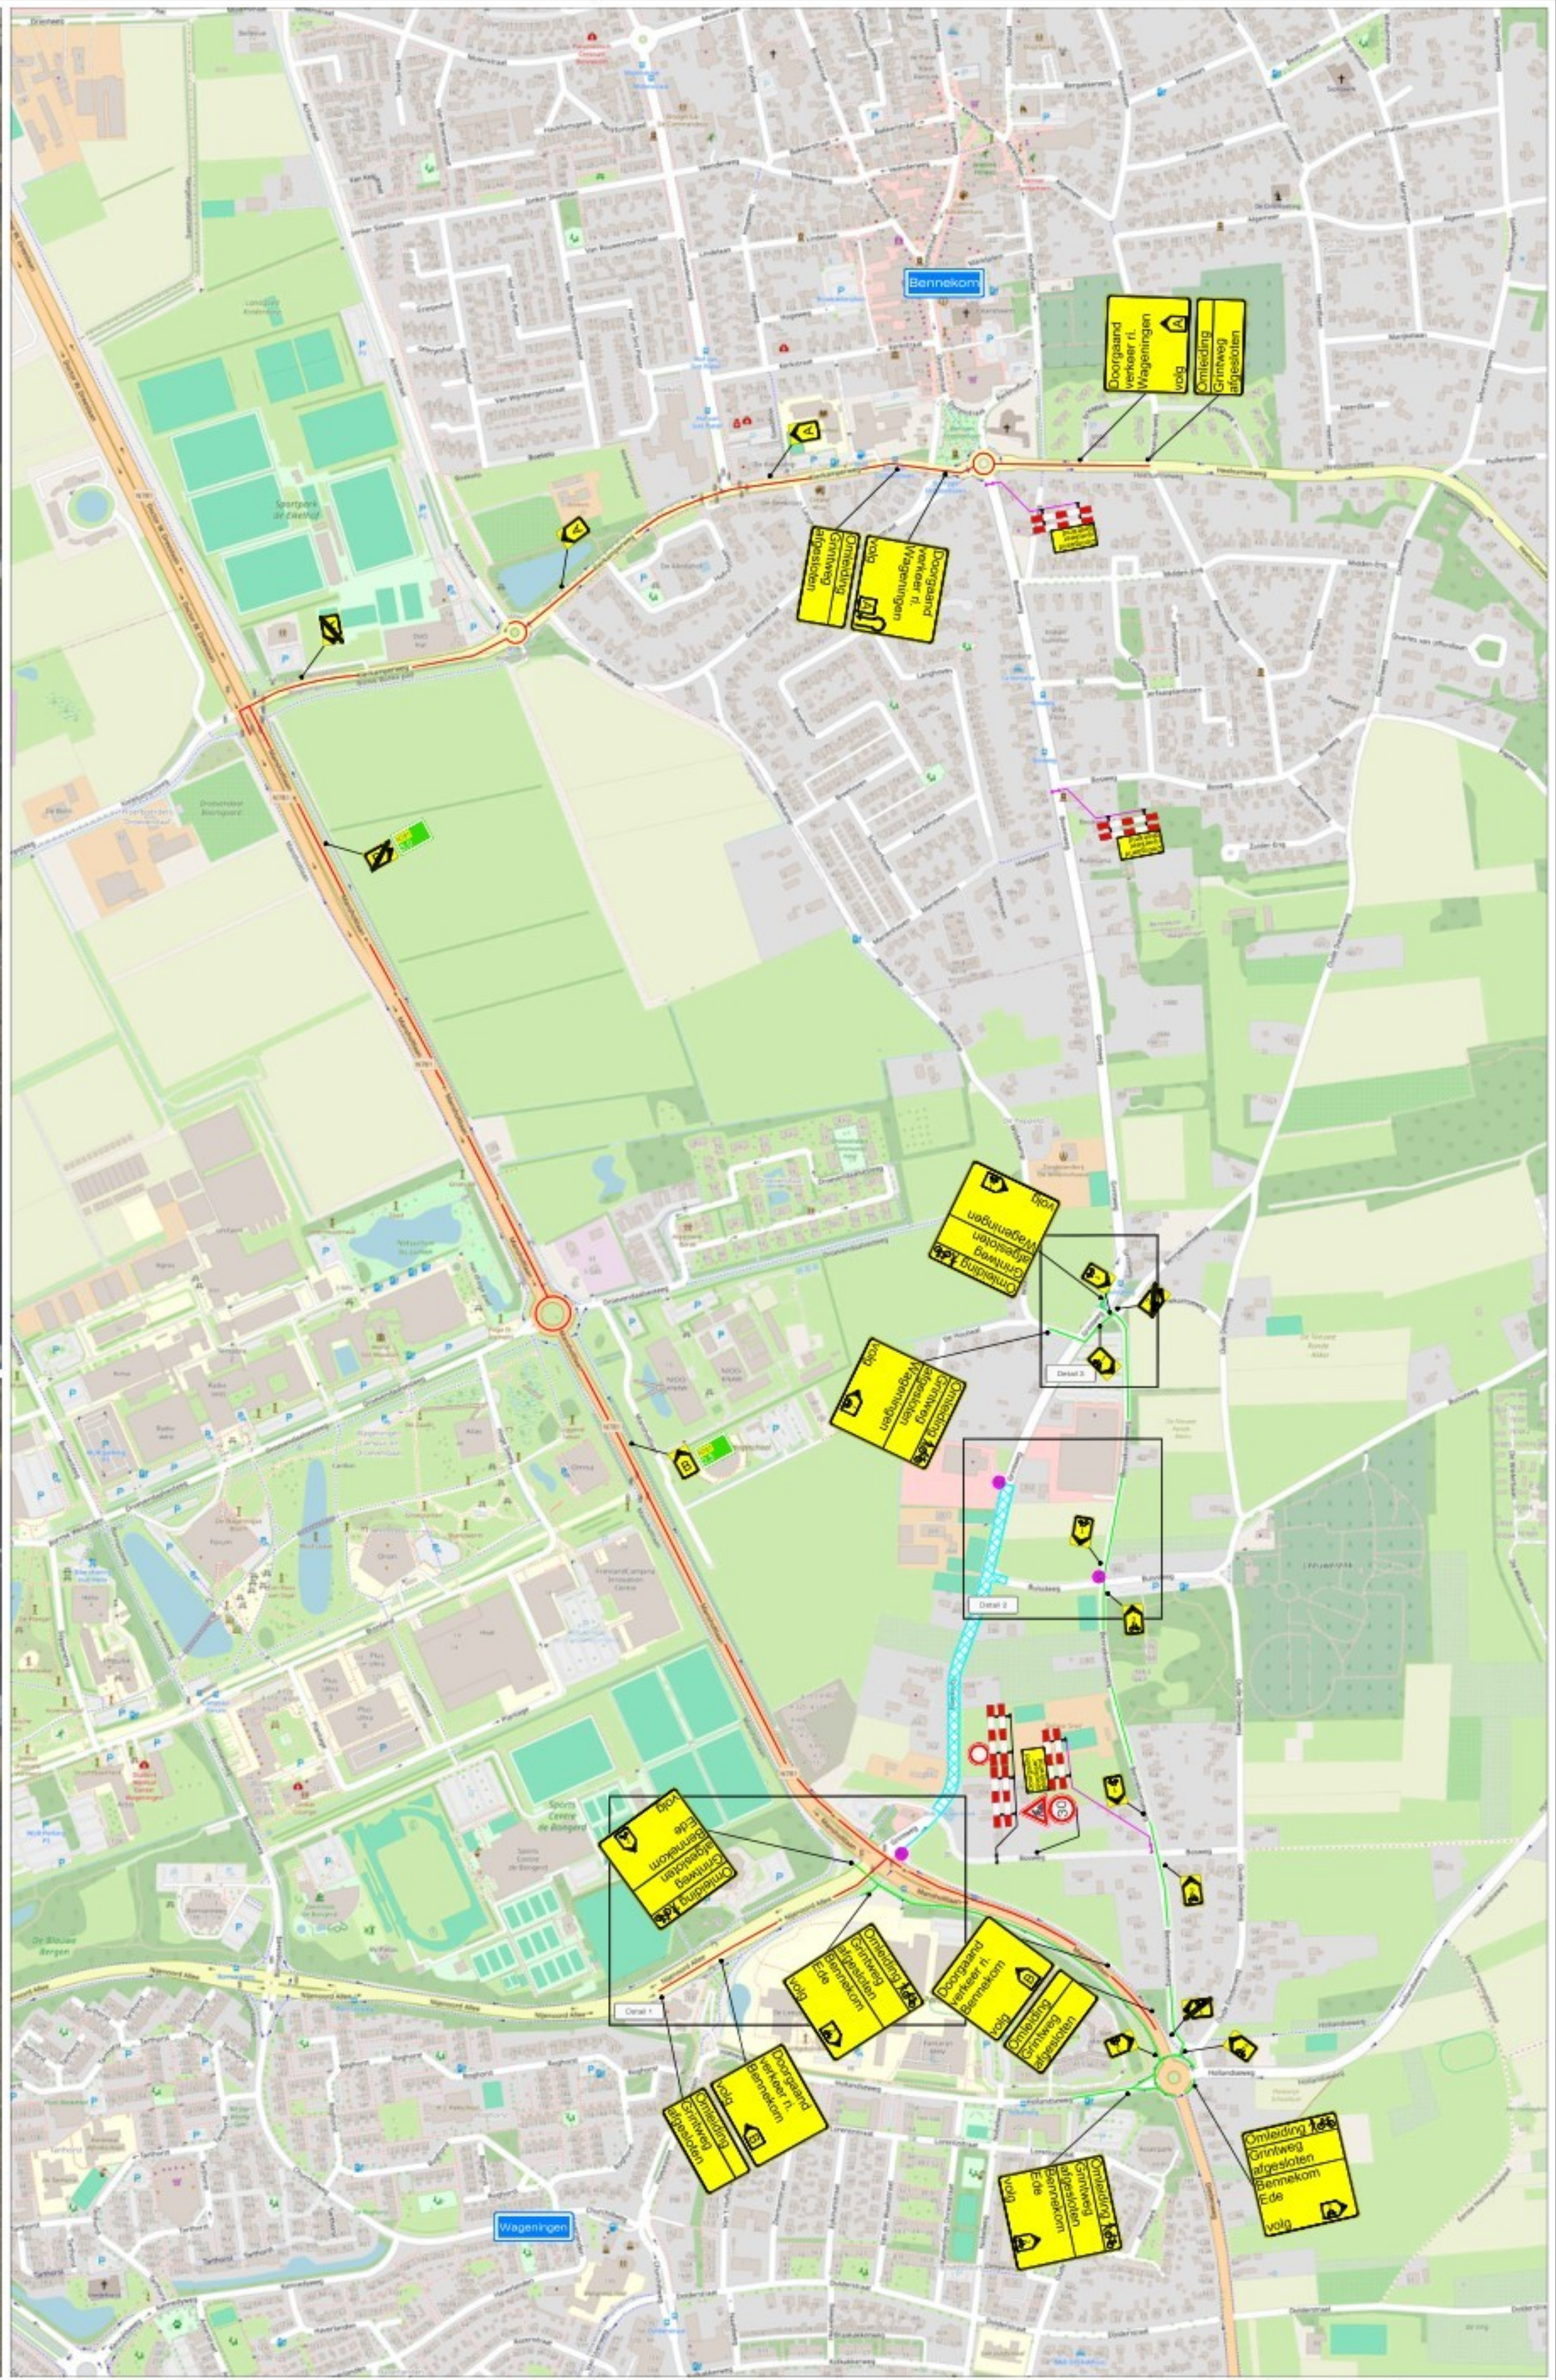

LEGENDA

- Werkruimte
- Omlidingsroute
- Omlidingsroute fietsers
- Barrier (ca. 30m)
- Conflicterende bebording afpakken
- De exacte plaatsing van de bebording wordt op locatie bepaald

CHECKLIST

Verkeersregelaar(s) ☐ Tijdelijke verlichting ☐ Barrier ☒

VOORAANKONDIGING

Grintweg afgesloten van t/m Aantal: 3 st.

OPDRACHTGEVER: HOONSTRA	DATE: 19-06-2026	PARAF:
PROJECT: FR Ede - Wageningen Tracé Grintweg, Wageningen Fase 2.1	REC: 19-06-2026	
Vestiging Rijsen: Fahrenheitsstraat 13 7461 JA RIJSSEN	Vestiging Beilen: De Hanekampen 13 9411 XN BEILEN	Vestiging Bunschoten: Amperweg 3 3752 LR BUNSCHOTEN
Tel: +31 (0)548 82 09 90 info@savetrafficnederland.nl www.savetrafficnederland.nl	PROJECT NR: A2631229	VERDE: A
	TEKENING NR: STN03	SCHAAL: NVT
		FORMAAT: A1

STN Save Traffic Nederland

Save Traffic Nederland

Advies, ontwerp en uitvoering tijdelijke verkeersmaatregelen

KOMO® NCK-2023.0074.BRL9101.H0055