


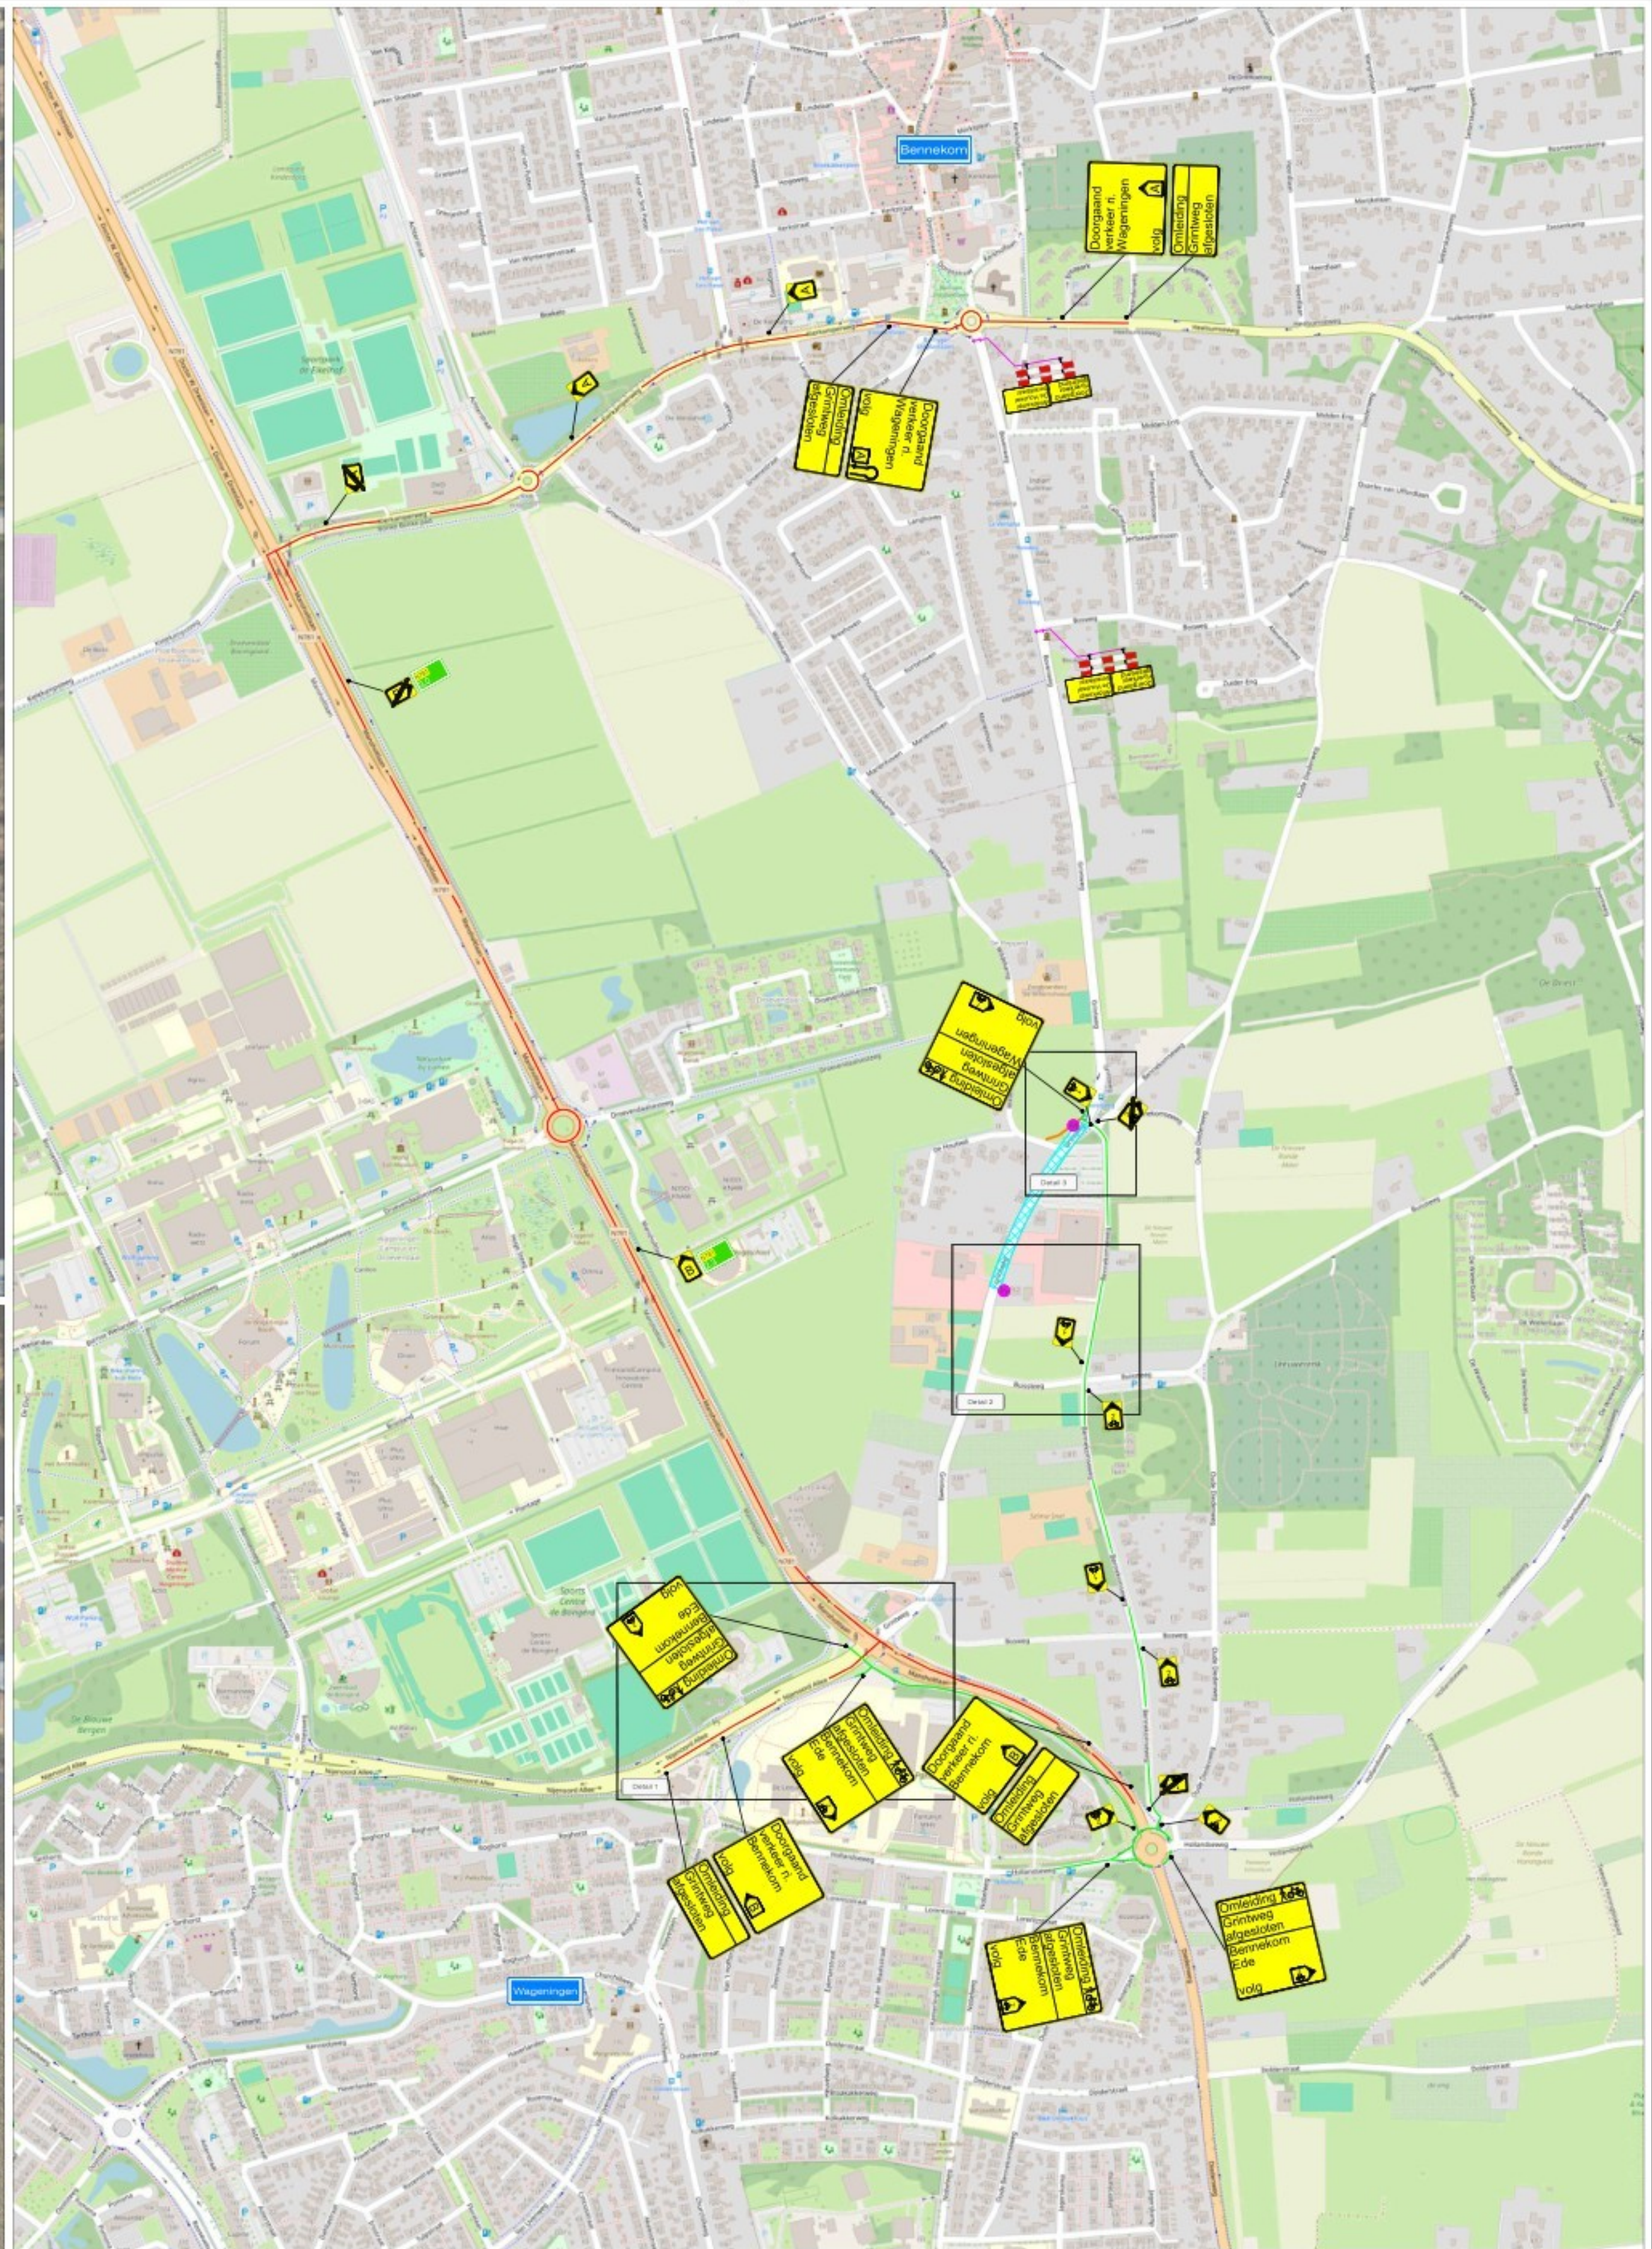

LEGENDA

- Werkruimte
- Omlidingsroute
- Omlidingsroute fietsers
- Conflicterende bebording afplakken
- De exacte plaatsing van de bebording wordt op locatie bepaald

CHECKLIST

Verkeersregelaar(s) ☐ Tijdelijke verlichting ☐ Barri r ☐

VOORAANKONDIGING

Grintweg afgesloten van t/m

Aantal: 2 st.

OPDRACHTGEVER:

HOORNSTRA

PROJECT:

FR Ede - Wageningen Trac  Grintweg, Wageningen
Fase 2.2

Vestiging Rijsen: Fahrenheitstraat 13
7461 JA RIJSSEN

Vestiging Beilen: De Hanekampen 13
9411 XN BEILEN

Vestiging Bunschoten: 3752 LR BUNSCHOTEN

Tel: +31 (0)548 82 09 90

info@savetrafficnederland.nl

www.savetrafficnederland.nl

STN

Save Traffic Nederland

Advies, ontwerp en uitvoering tijdelijke verkeersmaatregelen

DATE:

19-06-2026

VERSI:

19-06-2026

VERSI:

A

PROJECT NR:

A2631229

TEKENING NR:

STN04

SCHAA:

NVT

FORMAAT:

A1