


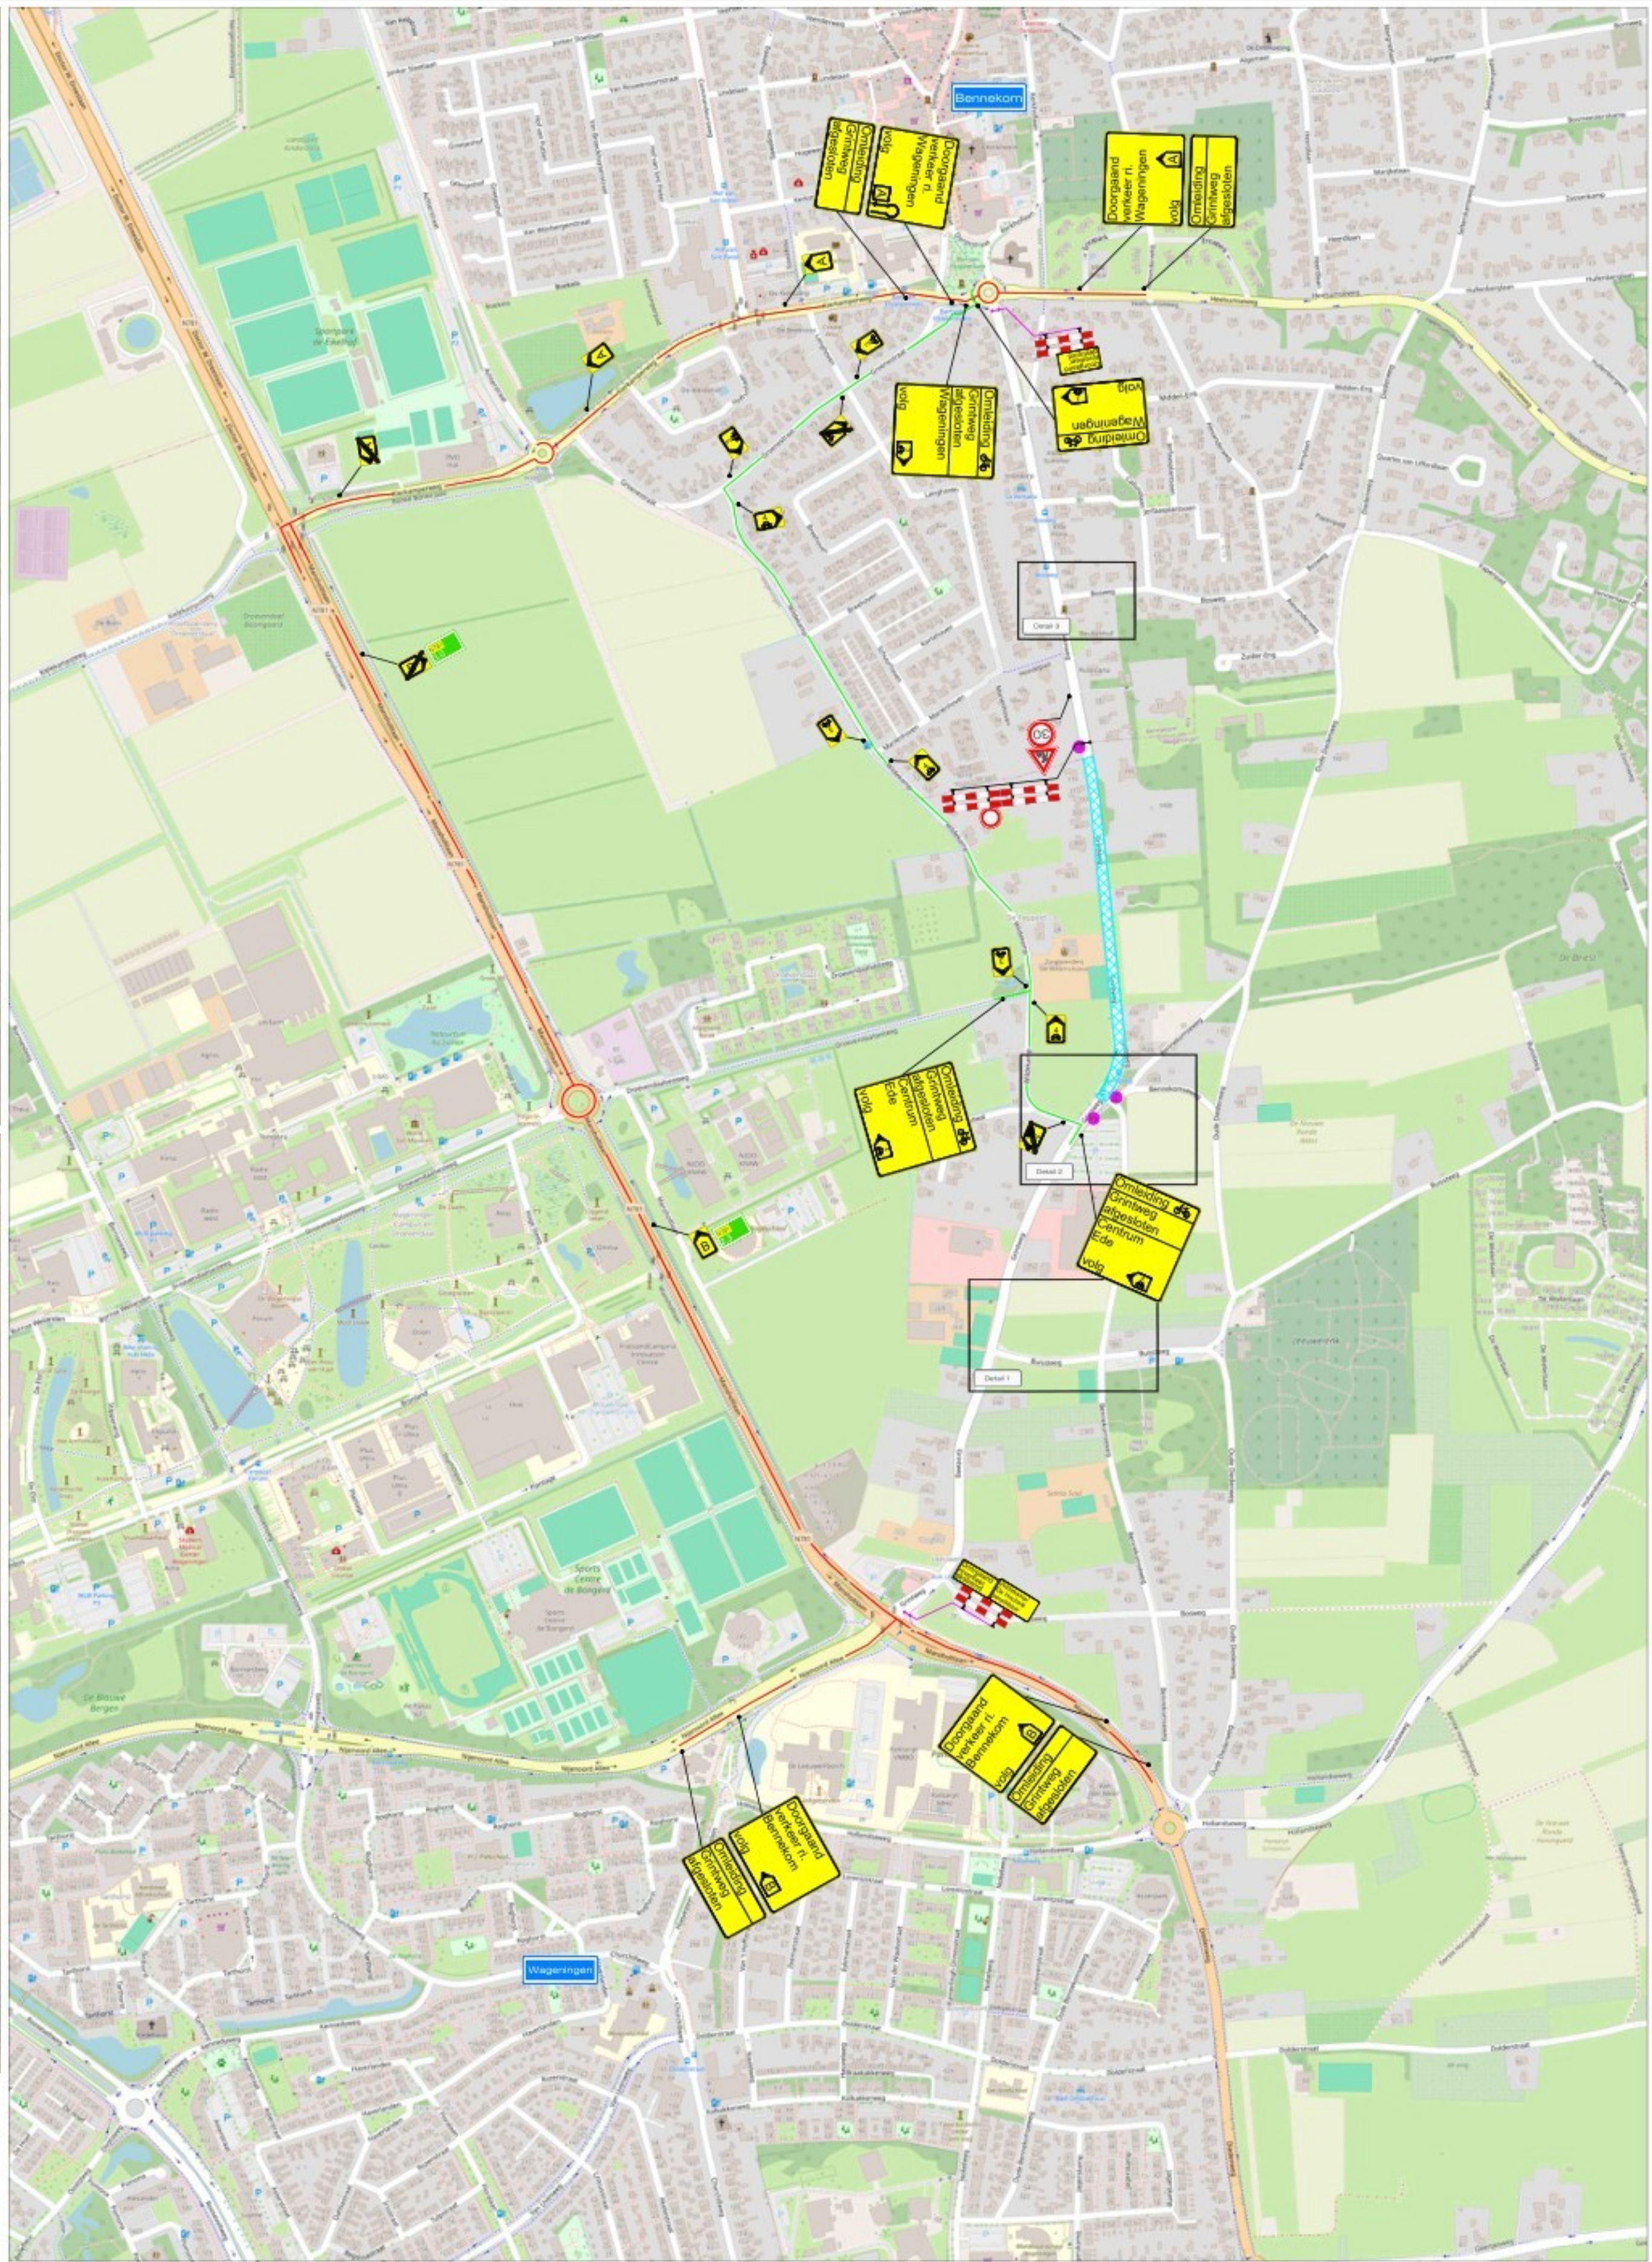

LEGENDA

- Werkruimte
- Omlleidingsroute
- Omlleidingsroute fietsers
- Conflicterende bebording afplakken
- De exacte plaatsing van de bebording wordt op locatie bepaald

CHECKLIST

Verkeersregelaar(s) ☐ Tijdelijke verlichting ☐ Barrier ☐

VOORAANKONDIGING

Grintweg afgesloten van ... t/m ...

Aantal: 3 st.

OPDRACHTGEVER: HOORNSTRA

PROJECT: FR Ede - Wageningen Tracé Grintweg, Wageningen Fase 2.3

Vestiging Rijsen: 7461 JA RIJSSEN
Vestiging Beilen: 9411 XN BEILEN
Vestiging Bunschoten: 3752 LR BUNSCHOTEN

Tel: +31 (0)548 82 09 90
info@savetrafficnederland.nl
www.savetrafficnederland.nl

STN Save Traffic Nederland

Save Traffic Nederland

Advies, ontwerp en uitvoering tijdelijke verkeersmaatregelen

DATE: 19-06-2026

PROE: 19-06-2026

VERSE: A

PROJECT NR: A2631229

TEKENING NR: STN05

SCHAAL: NVT

FORMAAT: A1

NCK-2023.0074.BRL9101.H0055