


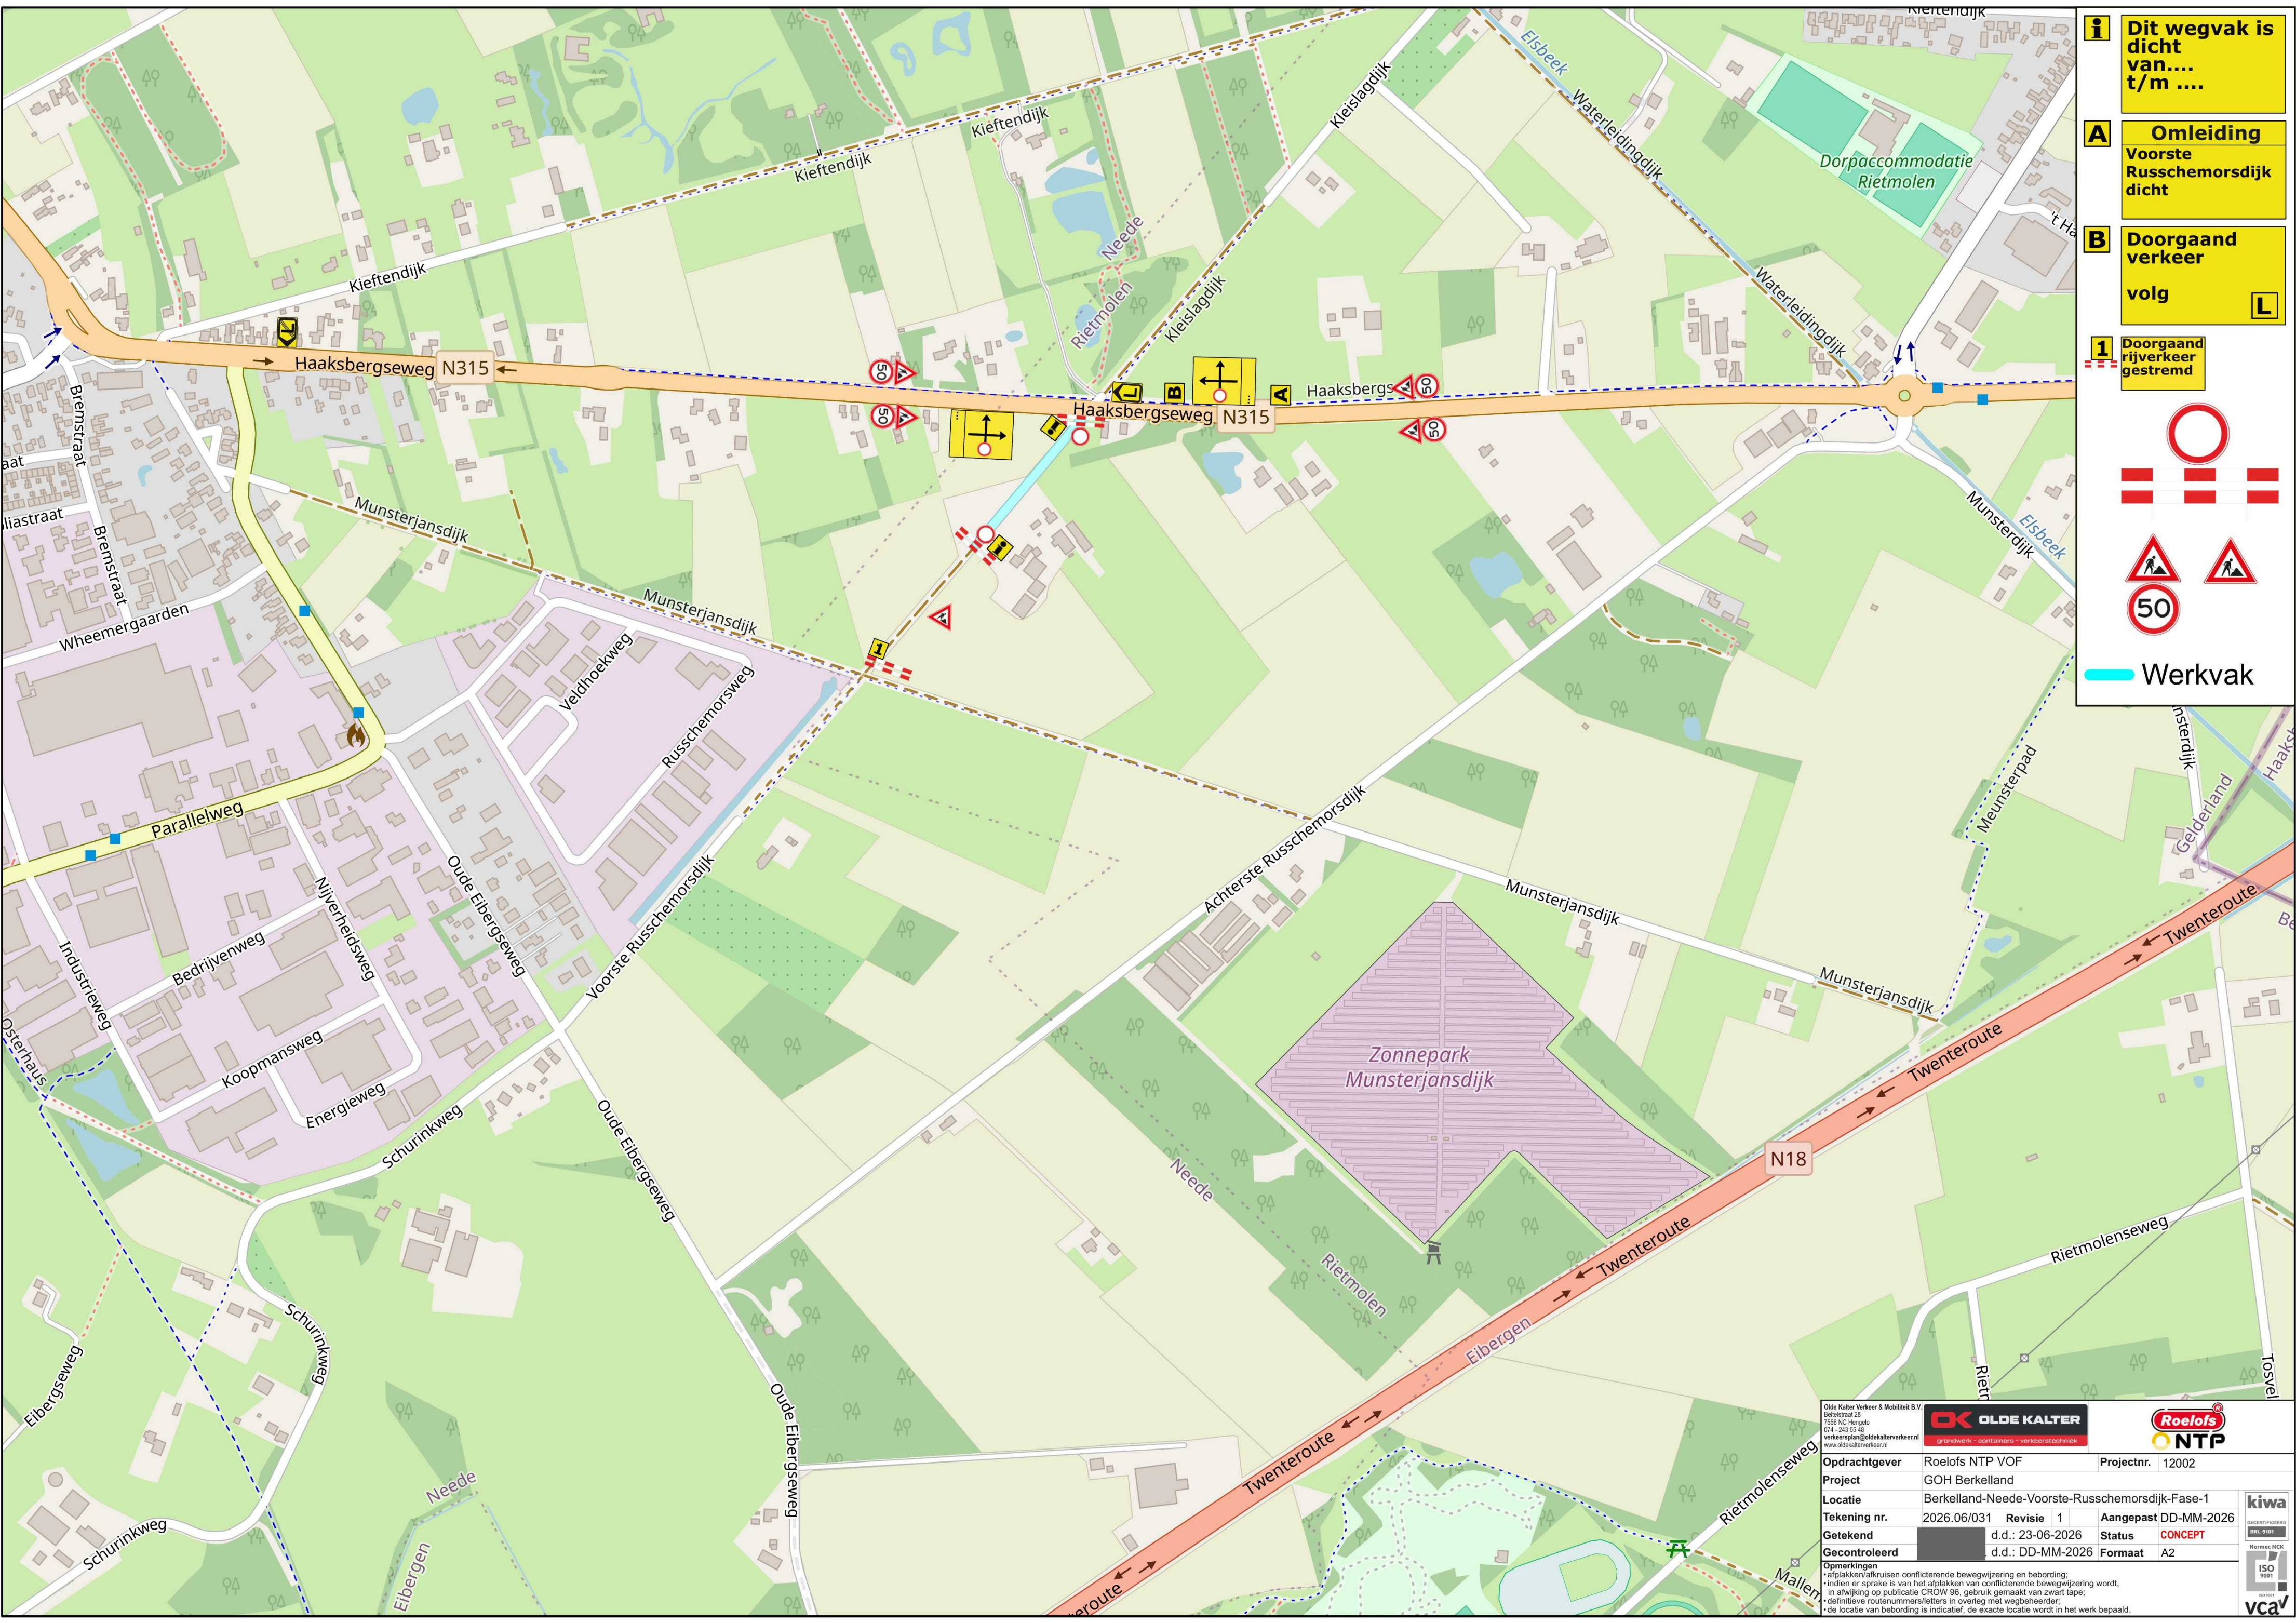

i Dit wegvak is dicht van.... t/m

A Omleiding
Voorste Russchemorsdijk dicht

B Doorgaand verkeer volg **L**

1 Doorgaand rijverkeer gestremd

Werkvak

Opdrachtgever		Roelofs NTP VOF		Projectnr.		12002	
Project		GOH Berkelland					
Locatie		Berkelland-Neede-Voorste-Russchemorsdijk-Fase-1					
Tekening nr.		2026.06/031		Revisie		1	
Getekend		d.d.: 23-06-2026		Aangepast		DD-MM-2026	
Gecontroleerd		d.d.: DD-MM-2026		Status		CONCEPT	
				Formaat		A2	
Opmerkingen • afplakken/afruisen conflicterende bewegwijzering en bebording; • indien er sprake is van het afplakken van conflicterende bewegwijzering wordt, in afwijking op publicatie CROW 96, gebruik gemaakt van zwart tape; • definitieve routenummers/letters in overleg met wegbeheerder; • de locatie van bebording is indicatief, de exacte locatie wordt in het werk bepaald.							