
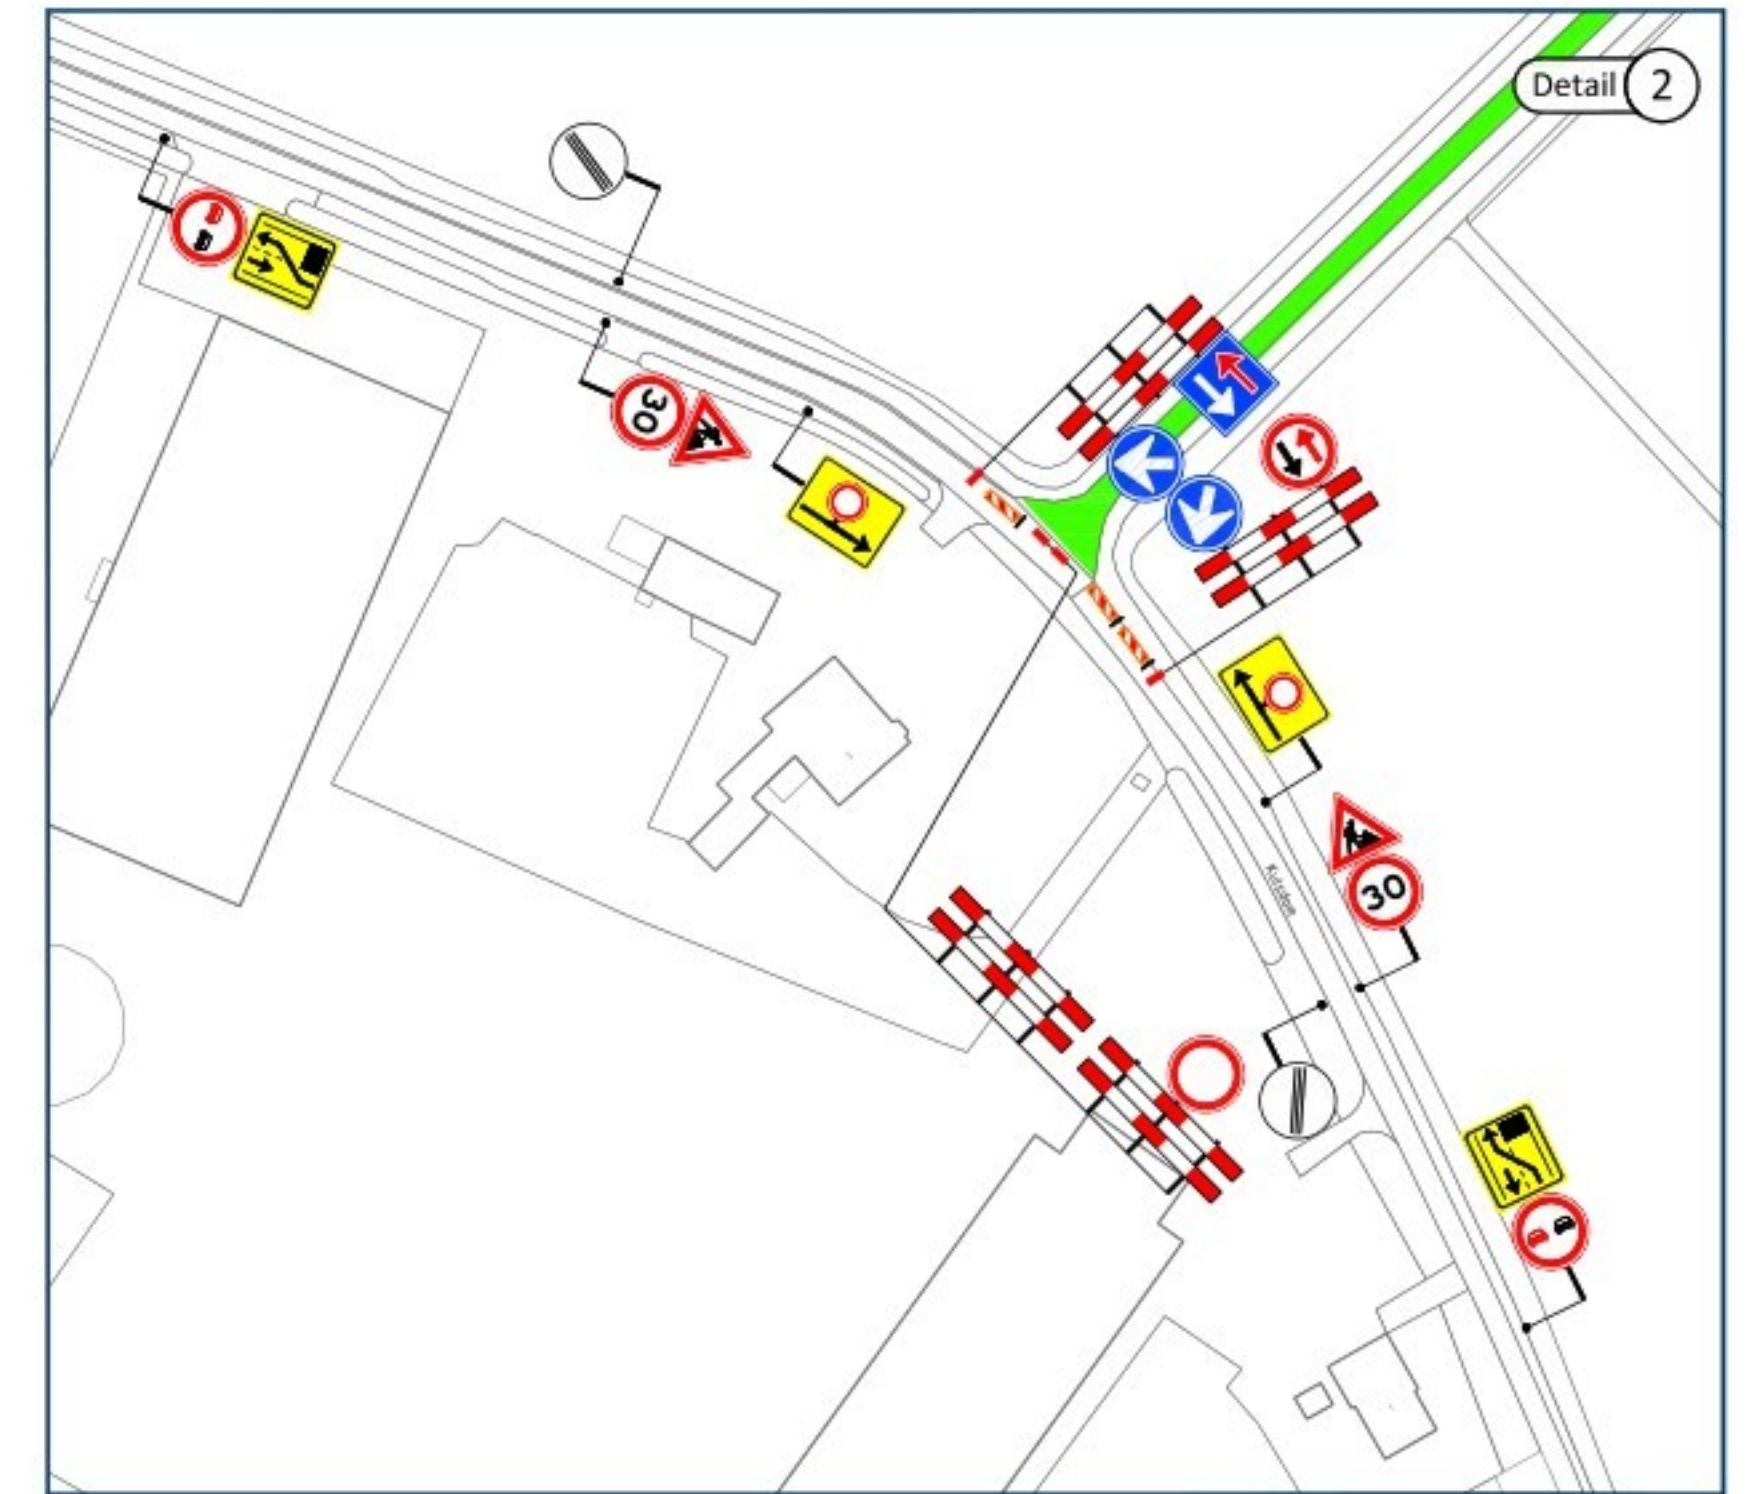
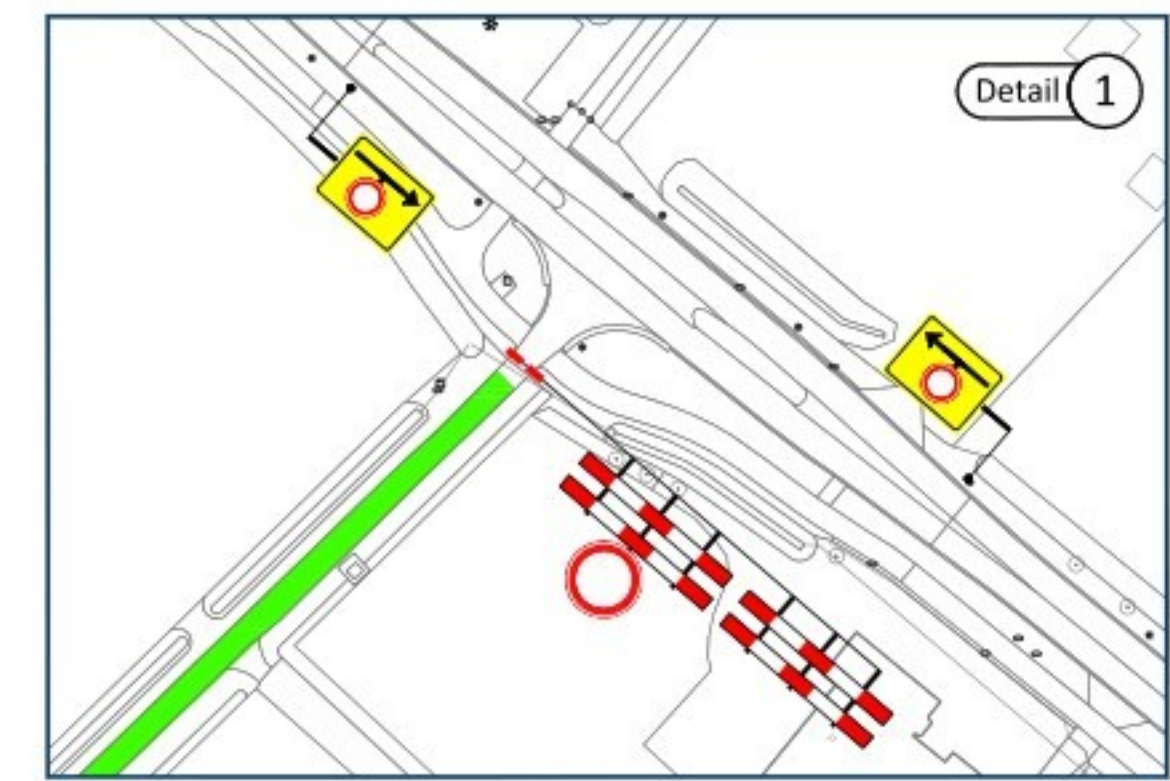
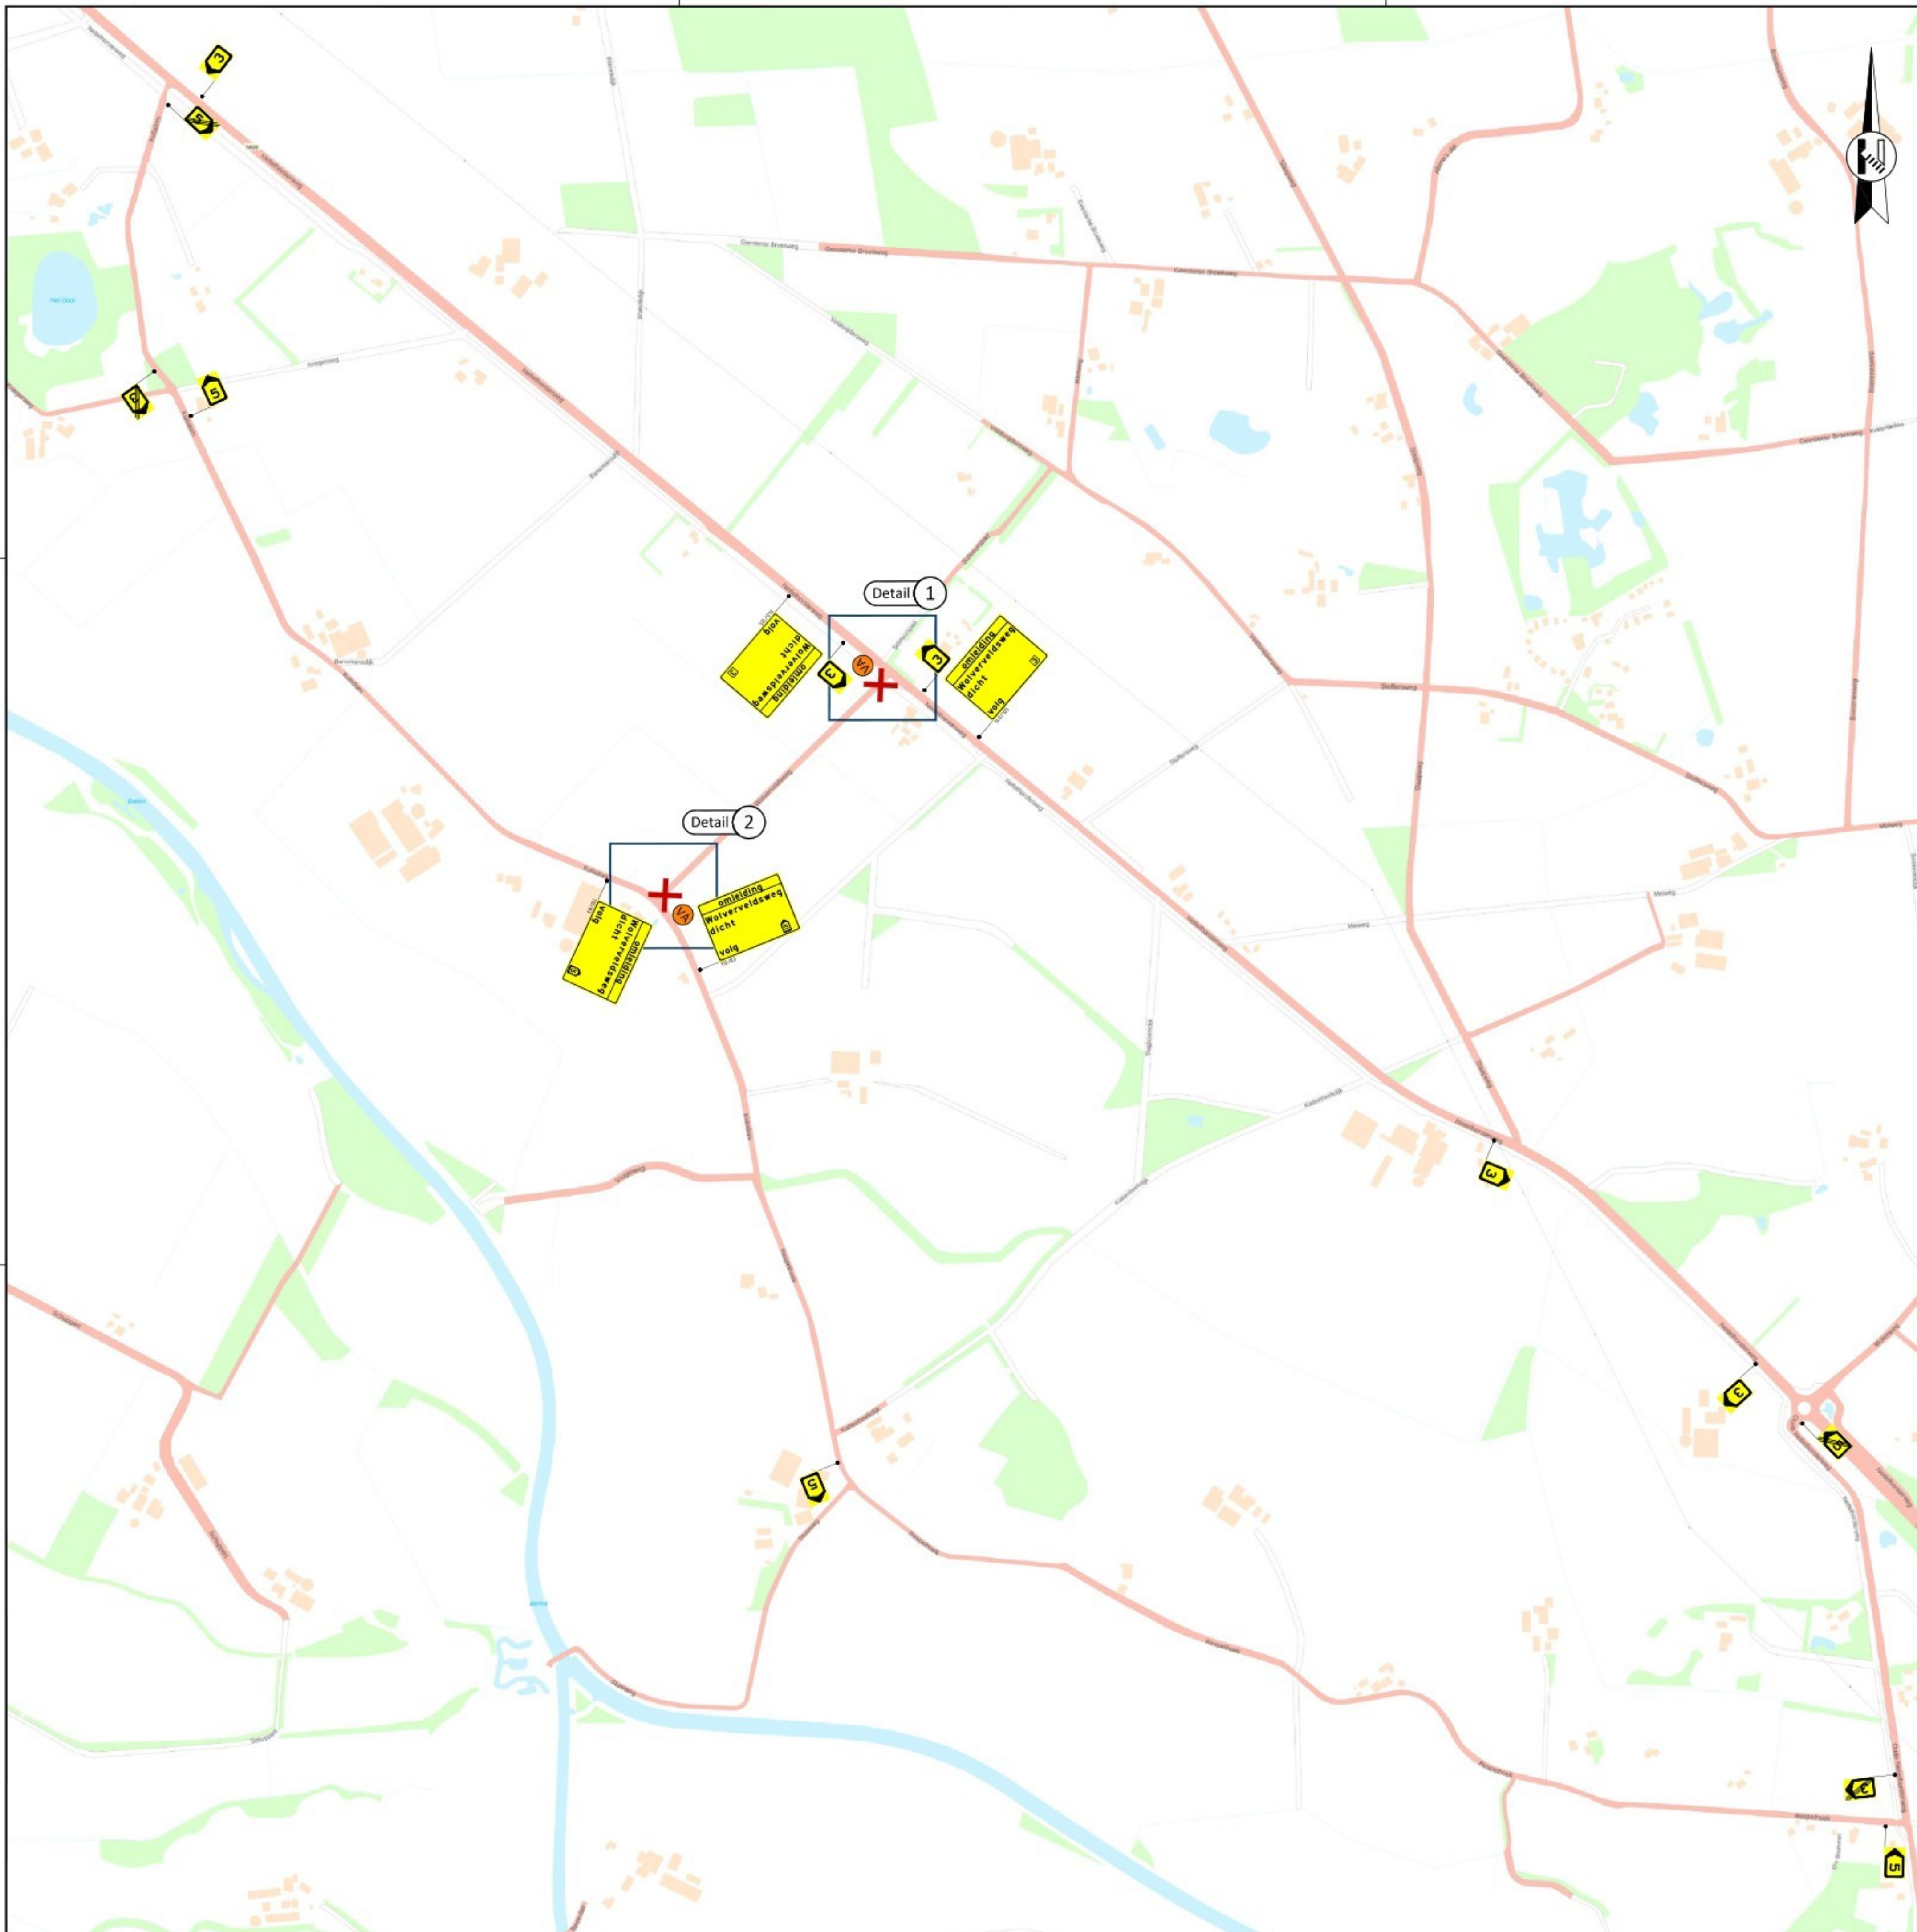
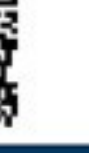
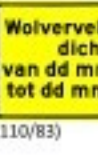
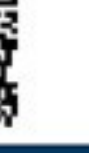


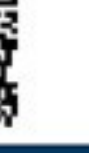

 Locatie 															
Opmerkingen - publicatieborden minimaal twee weken voor aanvang werkzaamheden plaatsen - afplakken/afdraaien conflicterende (RVV) bebording															
Legenda <table border="1"> <tr> <td></td> <td>aan te brengen verkeersmaatregelen</td> </tr> <tr> <td></td> <td>werkruimte</td> </tr> <tr> <td></td> <td>afsluiting/afgesloten wegvak</td> </tr> <tr> <td></td> <td>letterafmeting tekstbord</td> </tr> <tr> <td></td> <td>routebord</td> </tr> <tr> <td></td> <td>plaatsen vooraankondiging</td> </tr> </table>  Wolvenveldsweg dicht van dd mm. OOH tot dd mm. OOH (110/83)					aan te brengen verkeersmaatregelen		werkruimte		afsluiting/afgesloten wegvak		letterafmeting tekstbord		routebord		plaatsen vooraankondiging
	aan te brengen verkeersmaatregelen														
	werkruimte														
	afsluiting/afgesloten wegvak														
	letterafmeting tekstbord														
	routebord														
	plaatsen vooraankondiging														
 Rayon Noord Verstijpt Hoogveen Buitenweg 2303, Hoogeveen Postbus 4, 7820 ZG Hefvort T +31 (0)981 03 30-300 www.vanrensbv.nl info@vanrensbv.nl		in opdracht van: _____ 													
project: Werkzaamheden aan ondergrondse infra locatie: Wolvenveldsweg te Geesteren		onderwerp: Tijdelijke verkeersmaatregelen afzetting & omleiding													
getekend: 		datum: 19-06-2026													
controle: 		datum: 19-06-2026													
uitgave: 		datum: 19-06-2026													
		versie: 1													
tekeningnummer: 07069-T-VKM-031															