


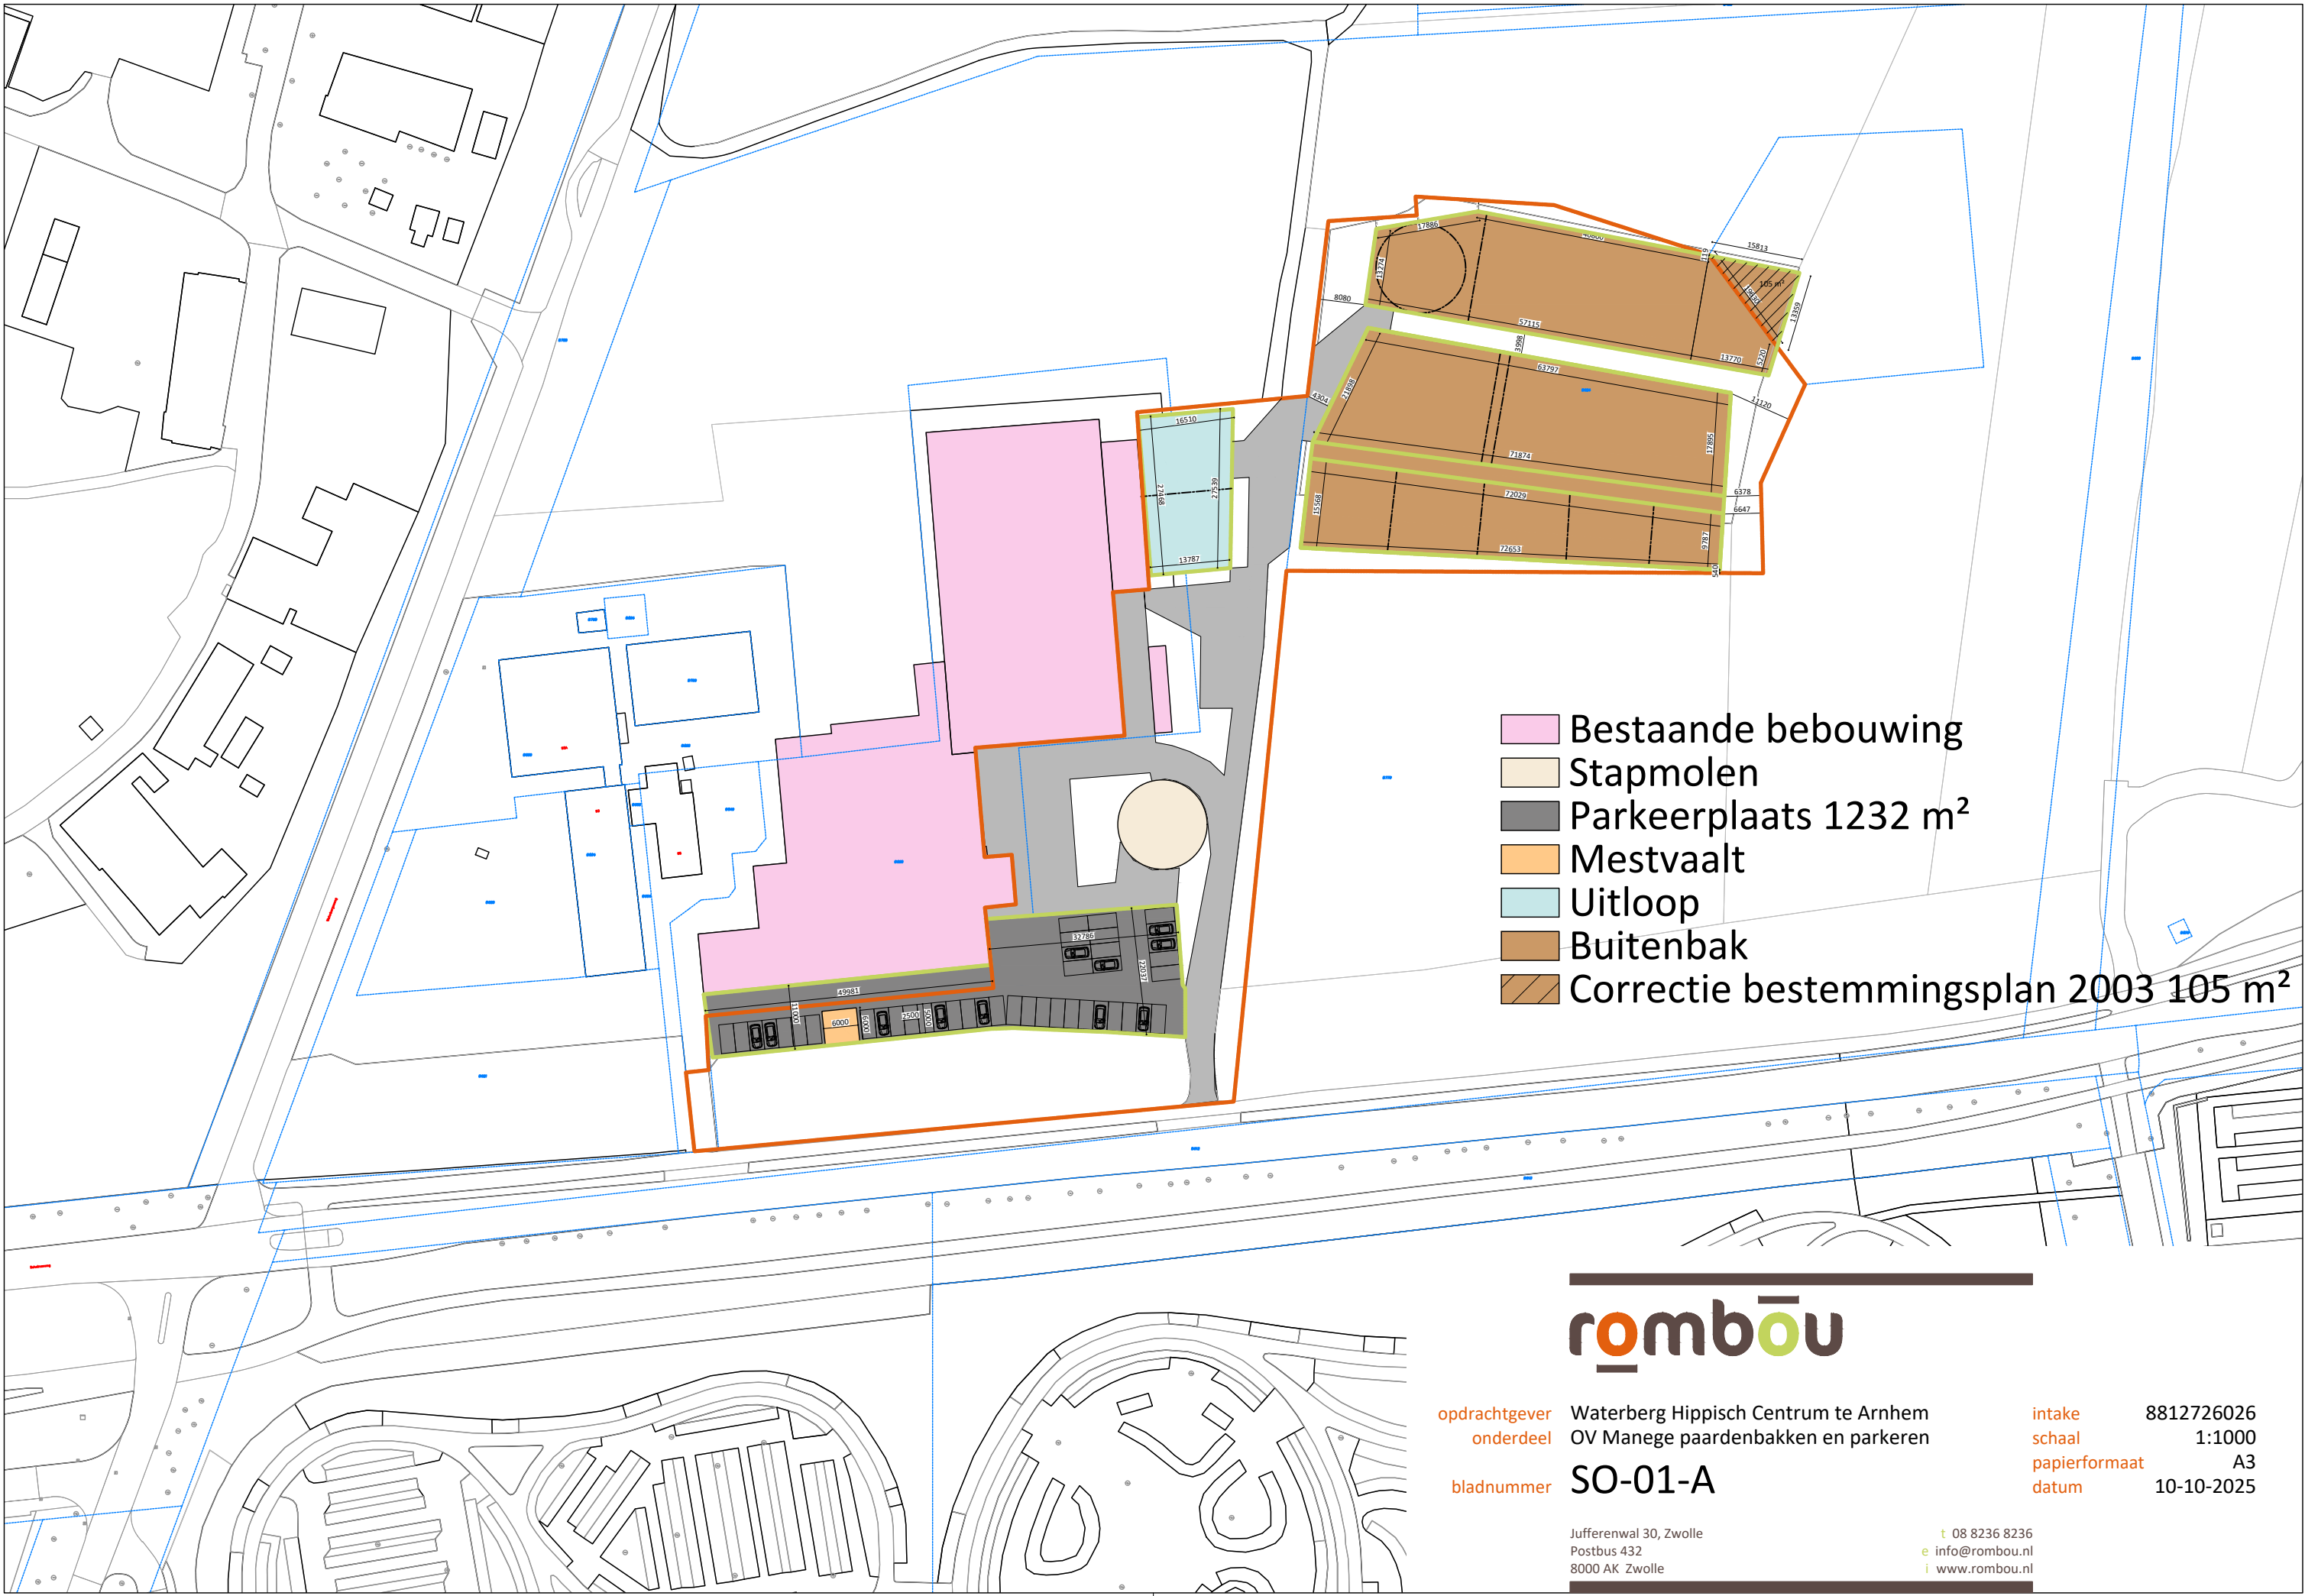

- Bestaande bebouwing
- Stapmolen
- Parkeerplaats 1232 m²
- Mestvaalt
- Uitloop
- Buitenbak
- Correctie bestemmingsplan 2003 105 m²



opdrachtgever Waterberg Hippisch Centrum te Arnhem
onderdeel OV Manege paardenbakken en parkeren
bladnummer SO-01-A

intake 8812726026
schaal 1:1000
papierformaat A3
datum 10-10-2025

Jufferenwal 30, Zwolle
Postbus 432
8000 AK Zwolle
t 08 8236 8236
e info@rombou.nl
i www.rombou.nl