



BESCHOEIING MET HARDHOUTEN SCHOTTEN EN PALEN


PERSPECTIEF

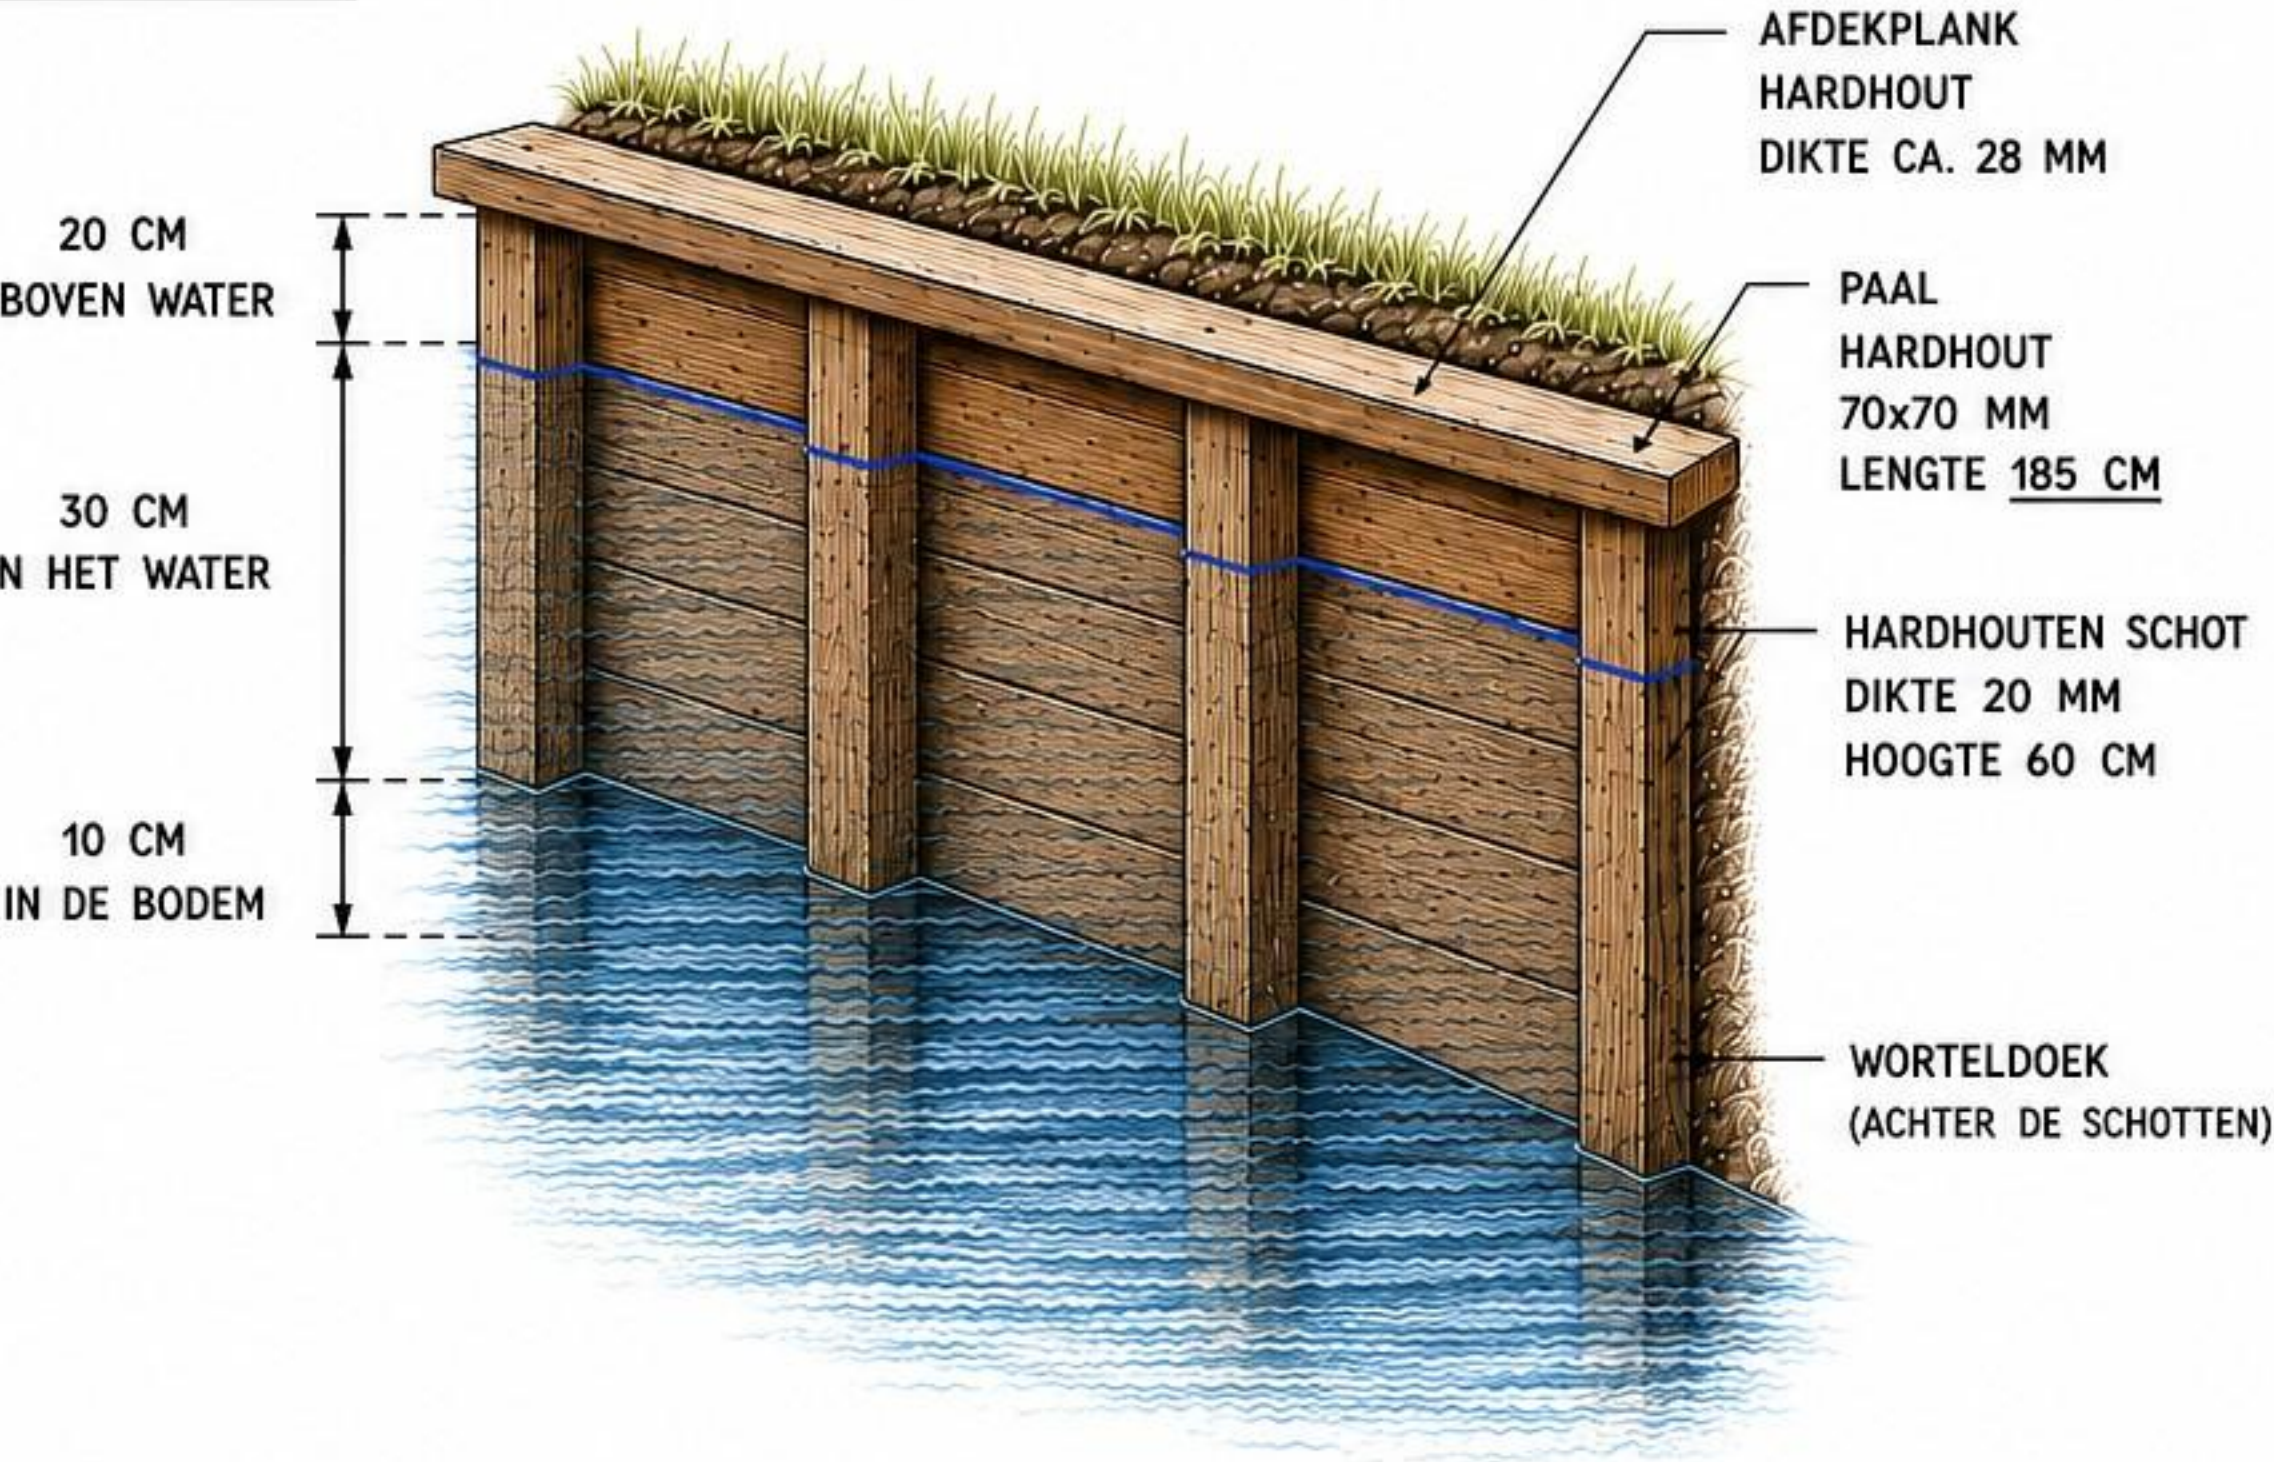

DOORSNEDE

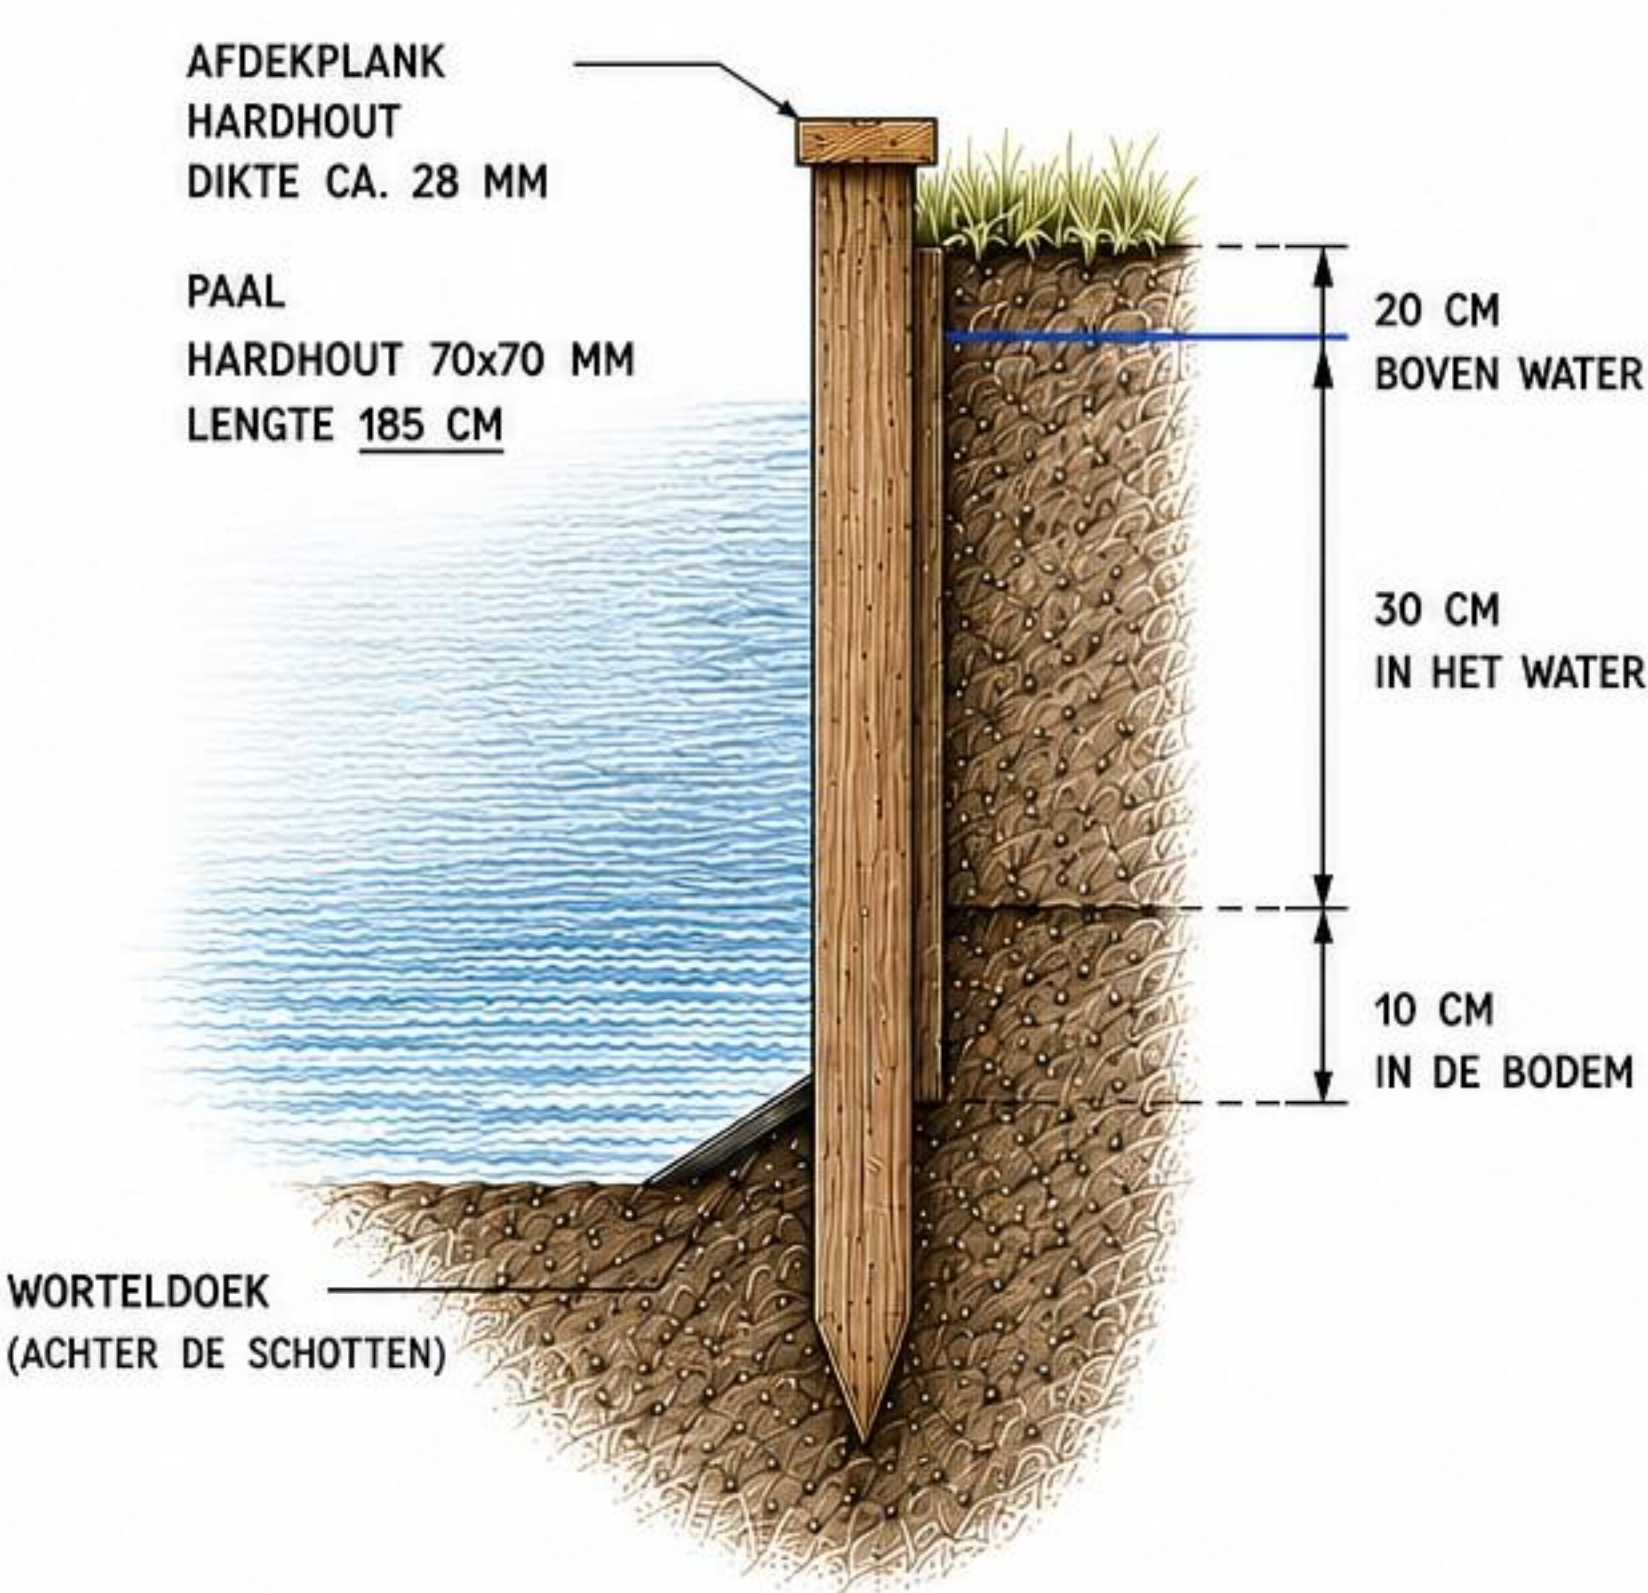

BOVENAANZICHT

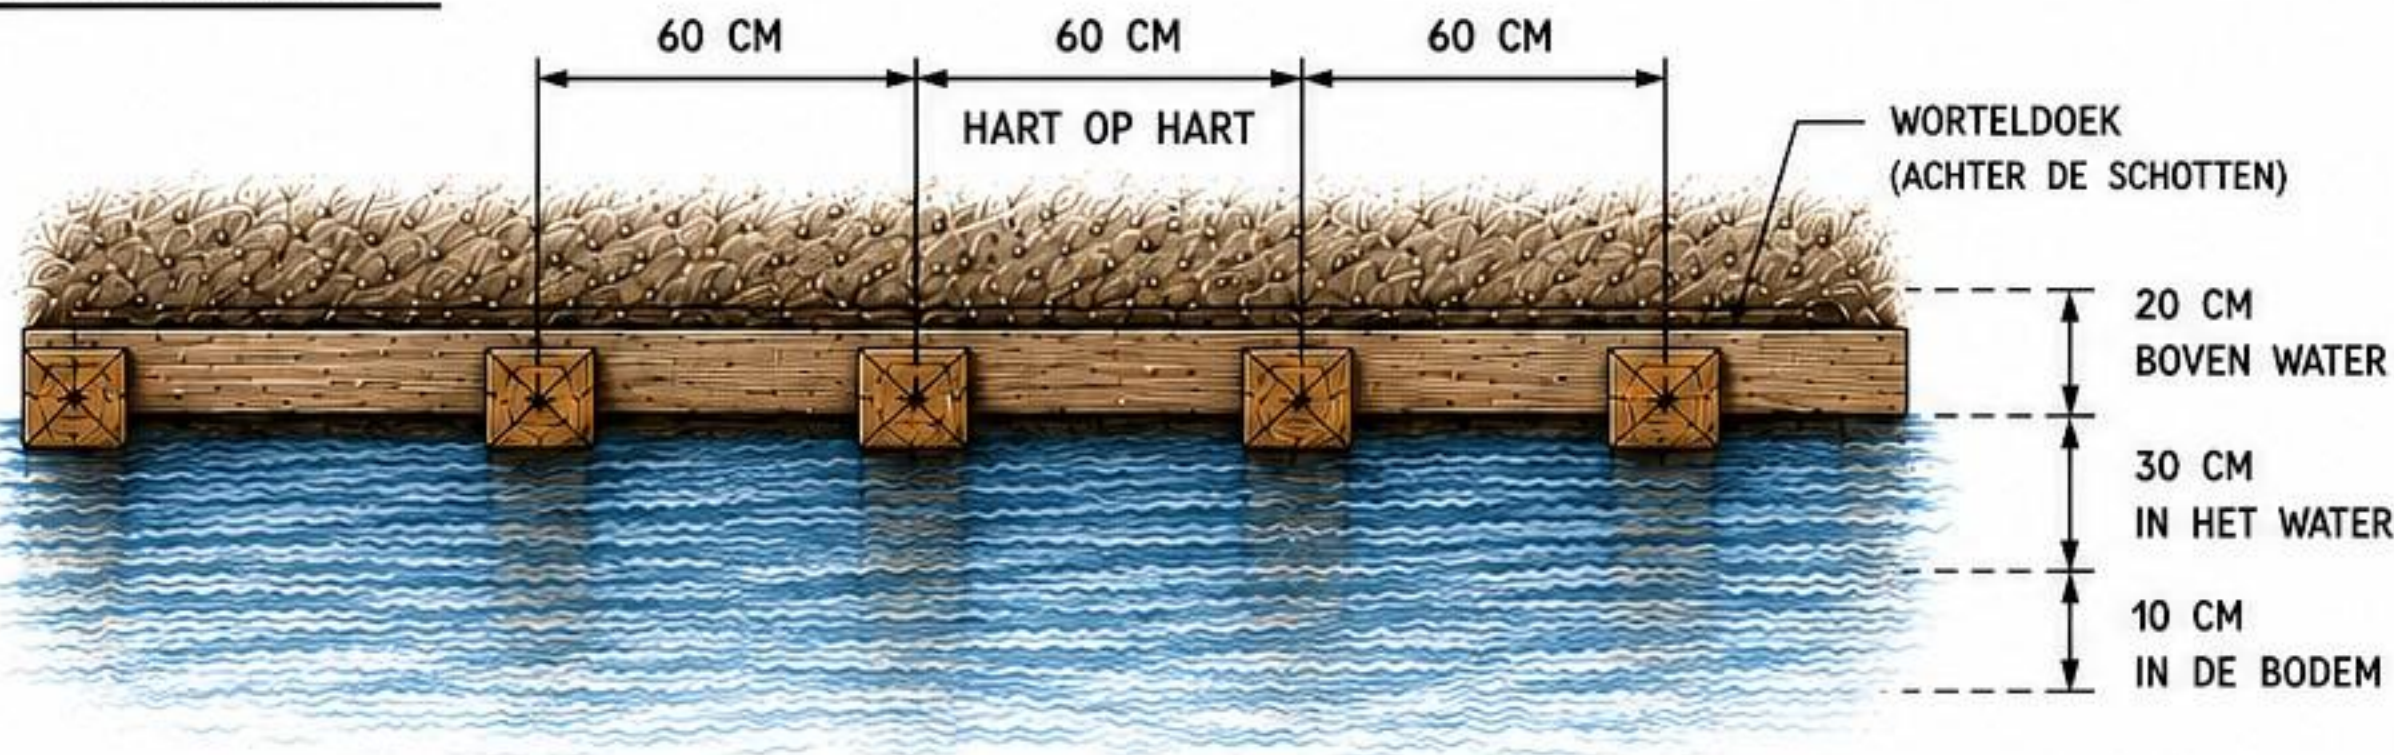

MATERIAAL:	HARDHOUT (BIJVOORBEELD AZOBÉ, BILINGA, PADOUK)
SCHOTTEN:	DIKTE 20 MM, HOOGTE 60 CM
PALEN:	HARDHOUT 70x70 MM, LENGTE 185 CM
PLAATSING:	PALEN AAN WATERZIJDE, SCHOTTEN ERACHTER
AFDEKPLANK:	HARDHOUT DIKTE CA. 28 MM
WORTELDOEK:	ACHTER DE SCHOTTEN
TOEPASSING:	OEVERBESCHOEIING / WALBESCHOEIING