


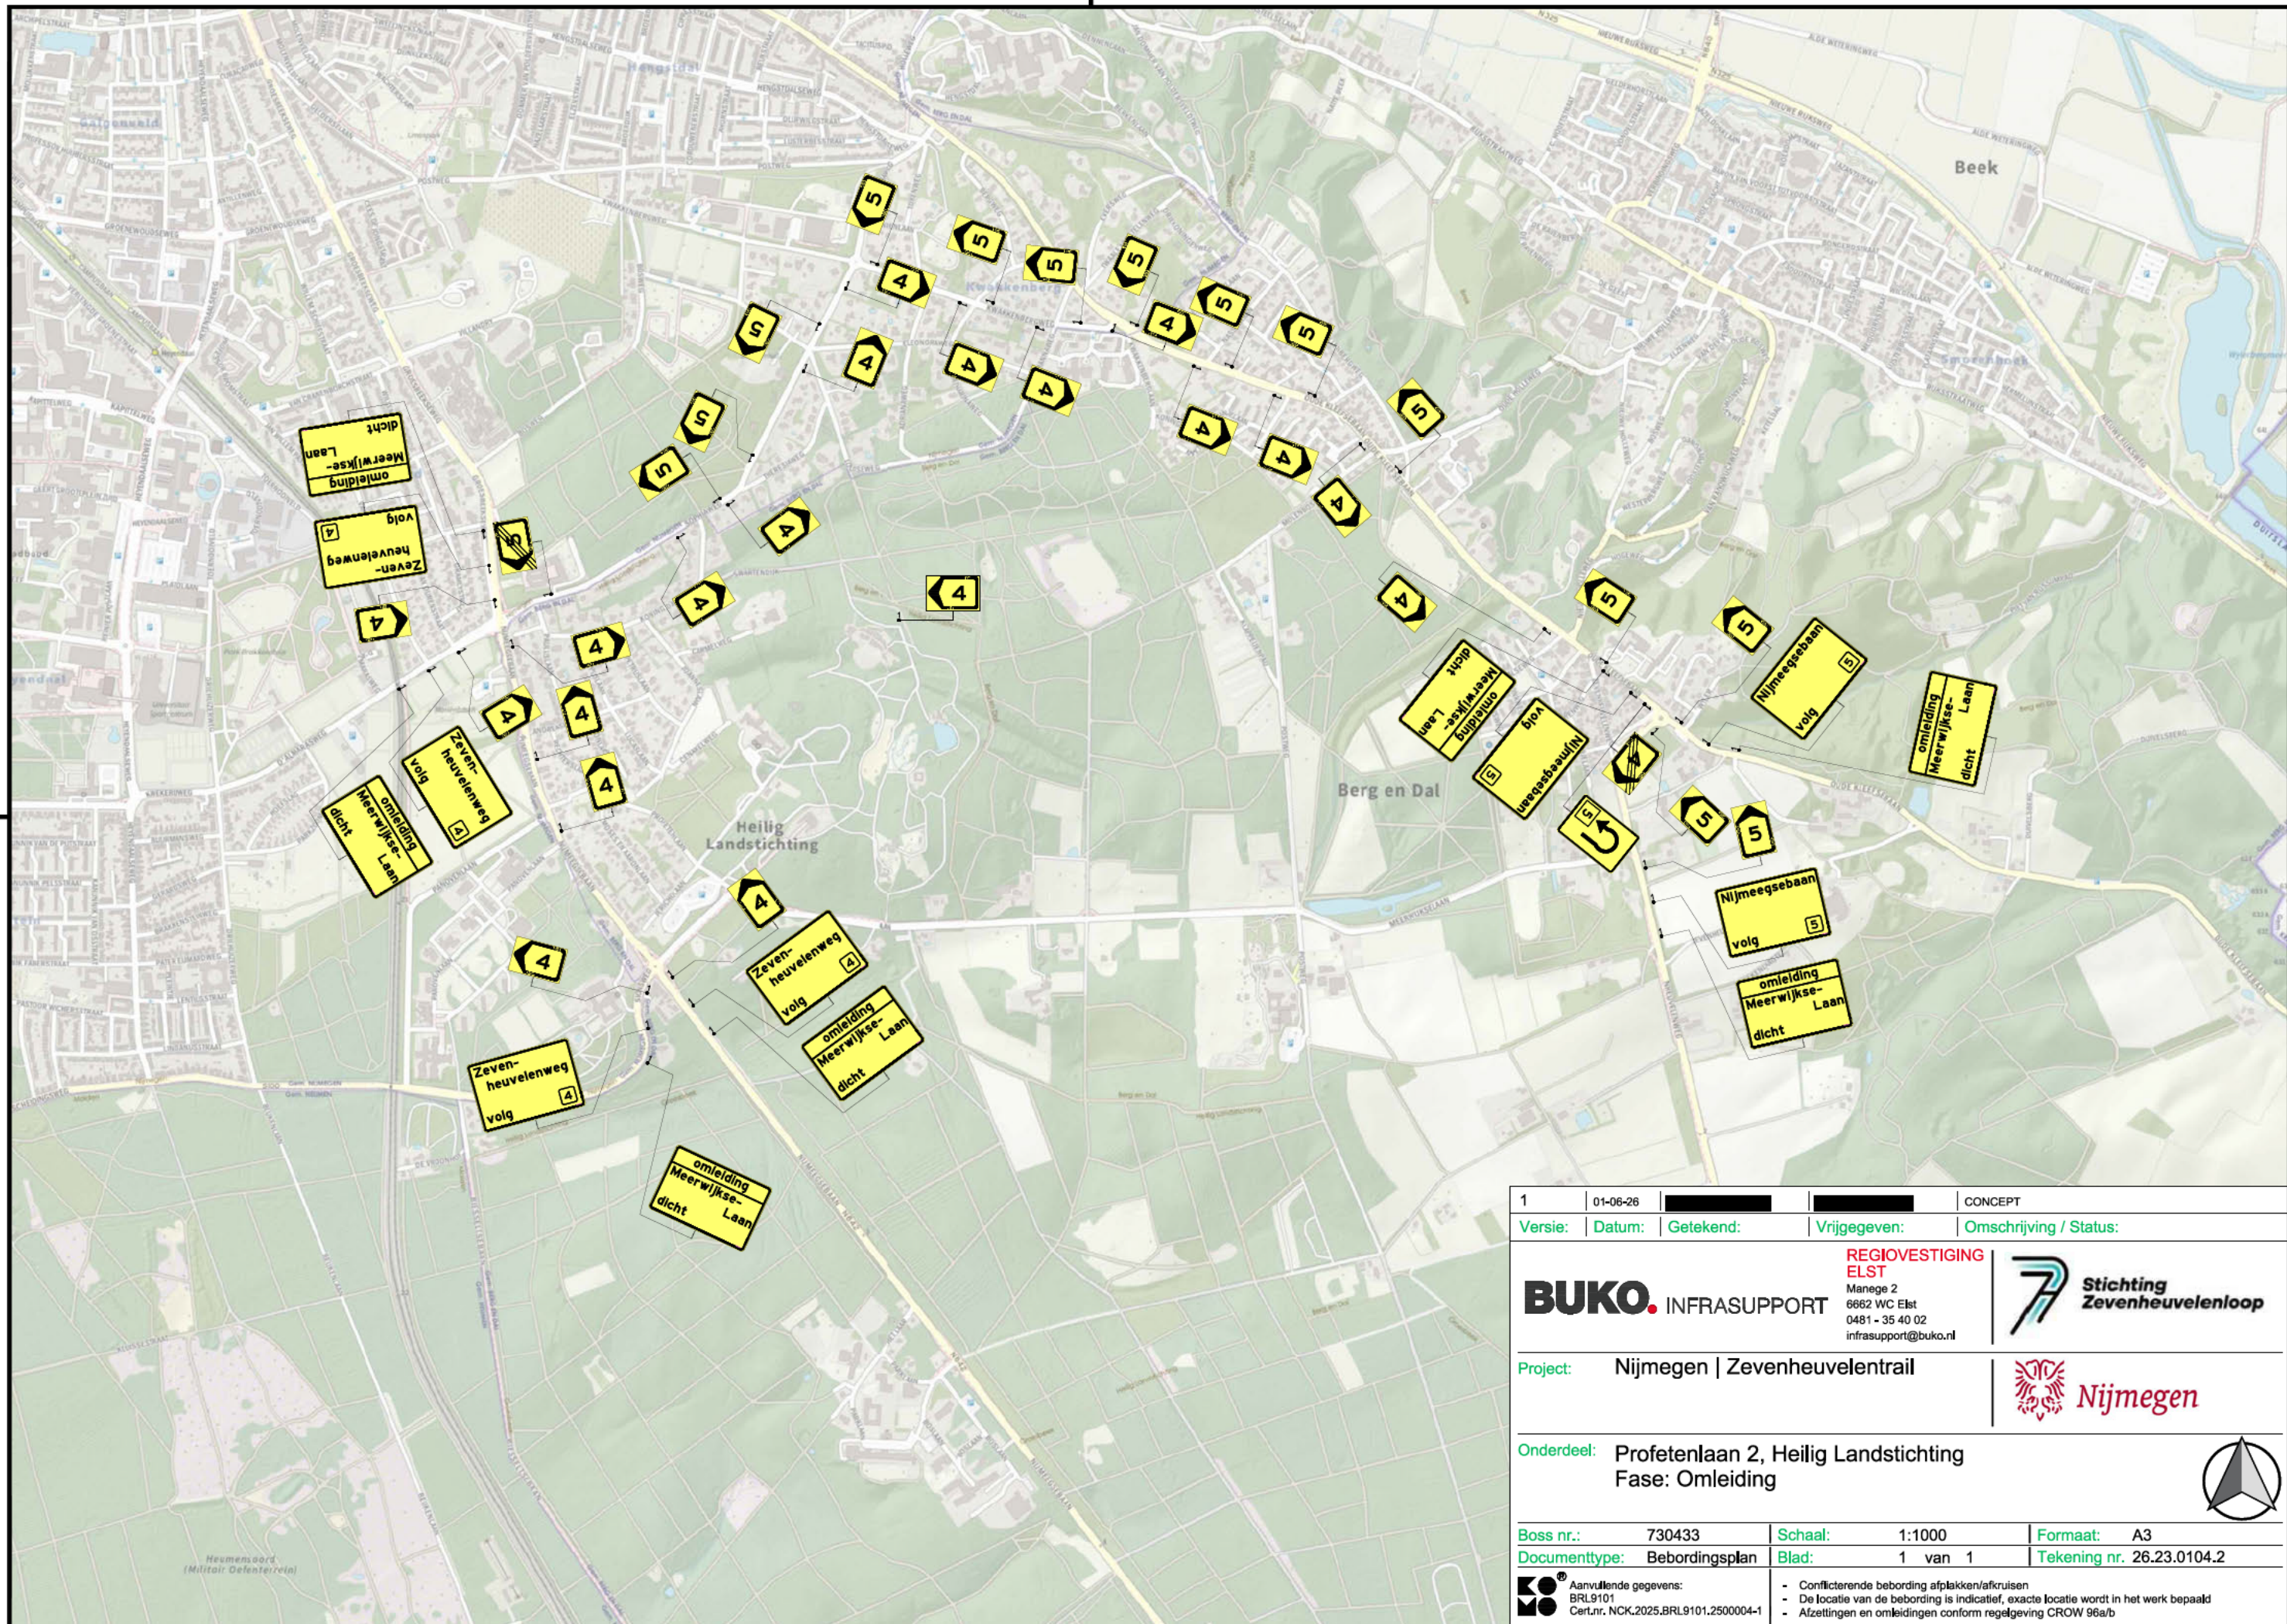

1	01-06-26			CONCEPT
Versie:	Datum:	Getekend:	Vrijgegeven:	Omschrijving / Status:
BUKO. INFRASUPPORT		REGIOVESTIGING ELST Manege 2 6662 WC Elst 0481 - 35 40 02 infrasupport@buko.nl		
Project: Nijmegen Zevenheuvelentrail				
Onderdeel: Profetenlaan 2, Heilig Landstichting Fase: Omleiding				
Boss nr.: 730433	Schaal: 1:1000	Formaat: A3		
Documenttype: Bebodingsplan	Blad: 1 van 1	Tekening nr. 26.23.0104.2		
 Aanvullende gegevens: BRL9101 Cert.nr. NCK.2025.BRL9101.2500004-1		- Conflicterende bebodding afplakken/afkruisen - De locatie van de bebodding is indicatief, exacte locatie wordt in het werk bepaald - Afzettingen en omleidingen conform regelgeving CROW 96a/b		