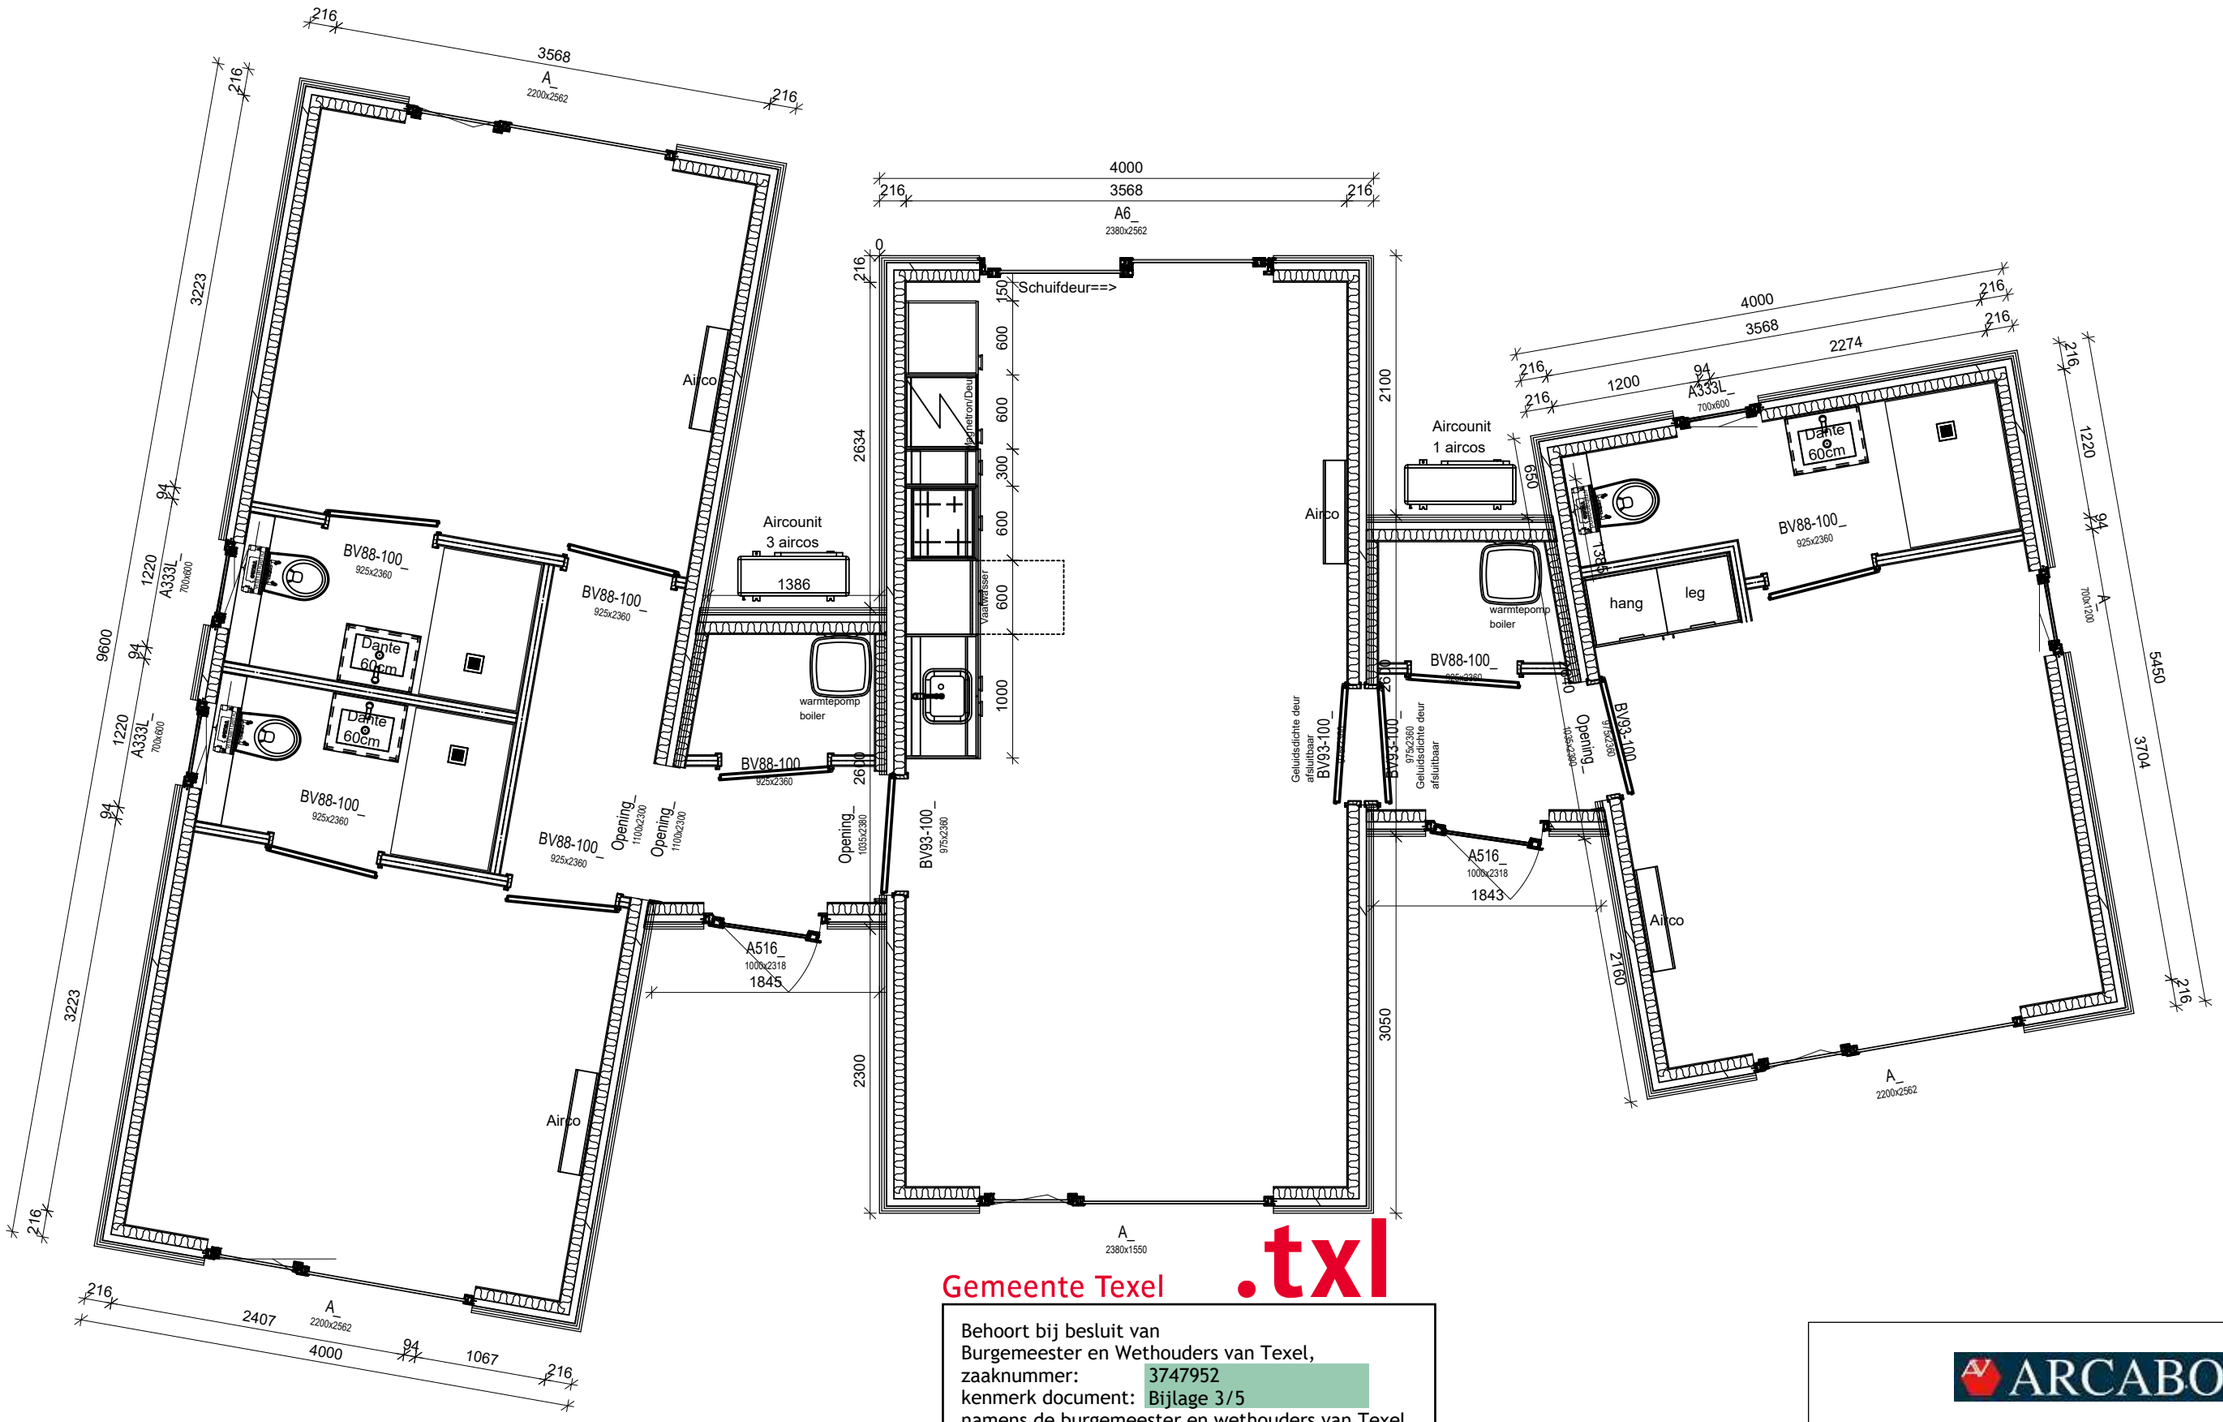


Gemeente Texel .txl

Behoort bij besluit van
Burgemeester en Wethouders van Texel,
zaaknummer: 3747952
kenmerk document: Bijlage 3/5
namens de burgemeester en wethouders van Texel,

de heer R. Westbroek
afdelingsmanager Beleid & Vergunningen

ARCABO

| | | |
|---|---|---|
| Werk: Arcabo 1291426 | | |
| Ontwerp: Santa Fe 5 delig | | |
| Opdrachtgever: De Krim Texel | | |
| Getekend: Jacob Vos | Datum: 27.01.2026 | |
| Gewijzigd: | Datum: | Versie: 02 |
| Gewijzigd: | Datum: | Versie: 03 |
| Gewijzigd: | Datum: | Versie: 04 |
| Gewijzigd: | Datum: | Versie: 05 |

# Algemeen