


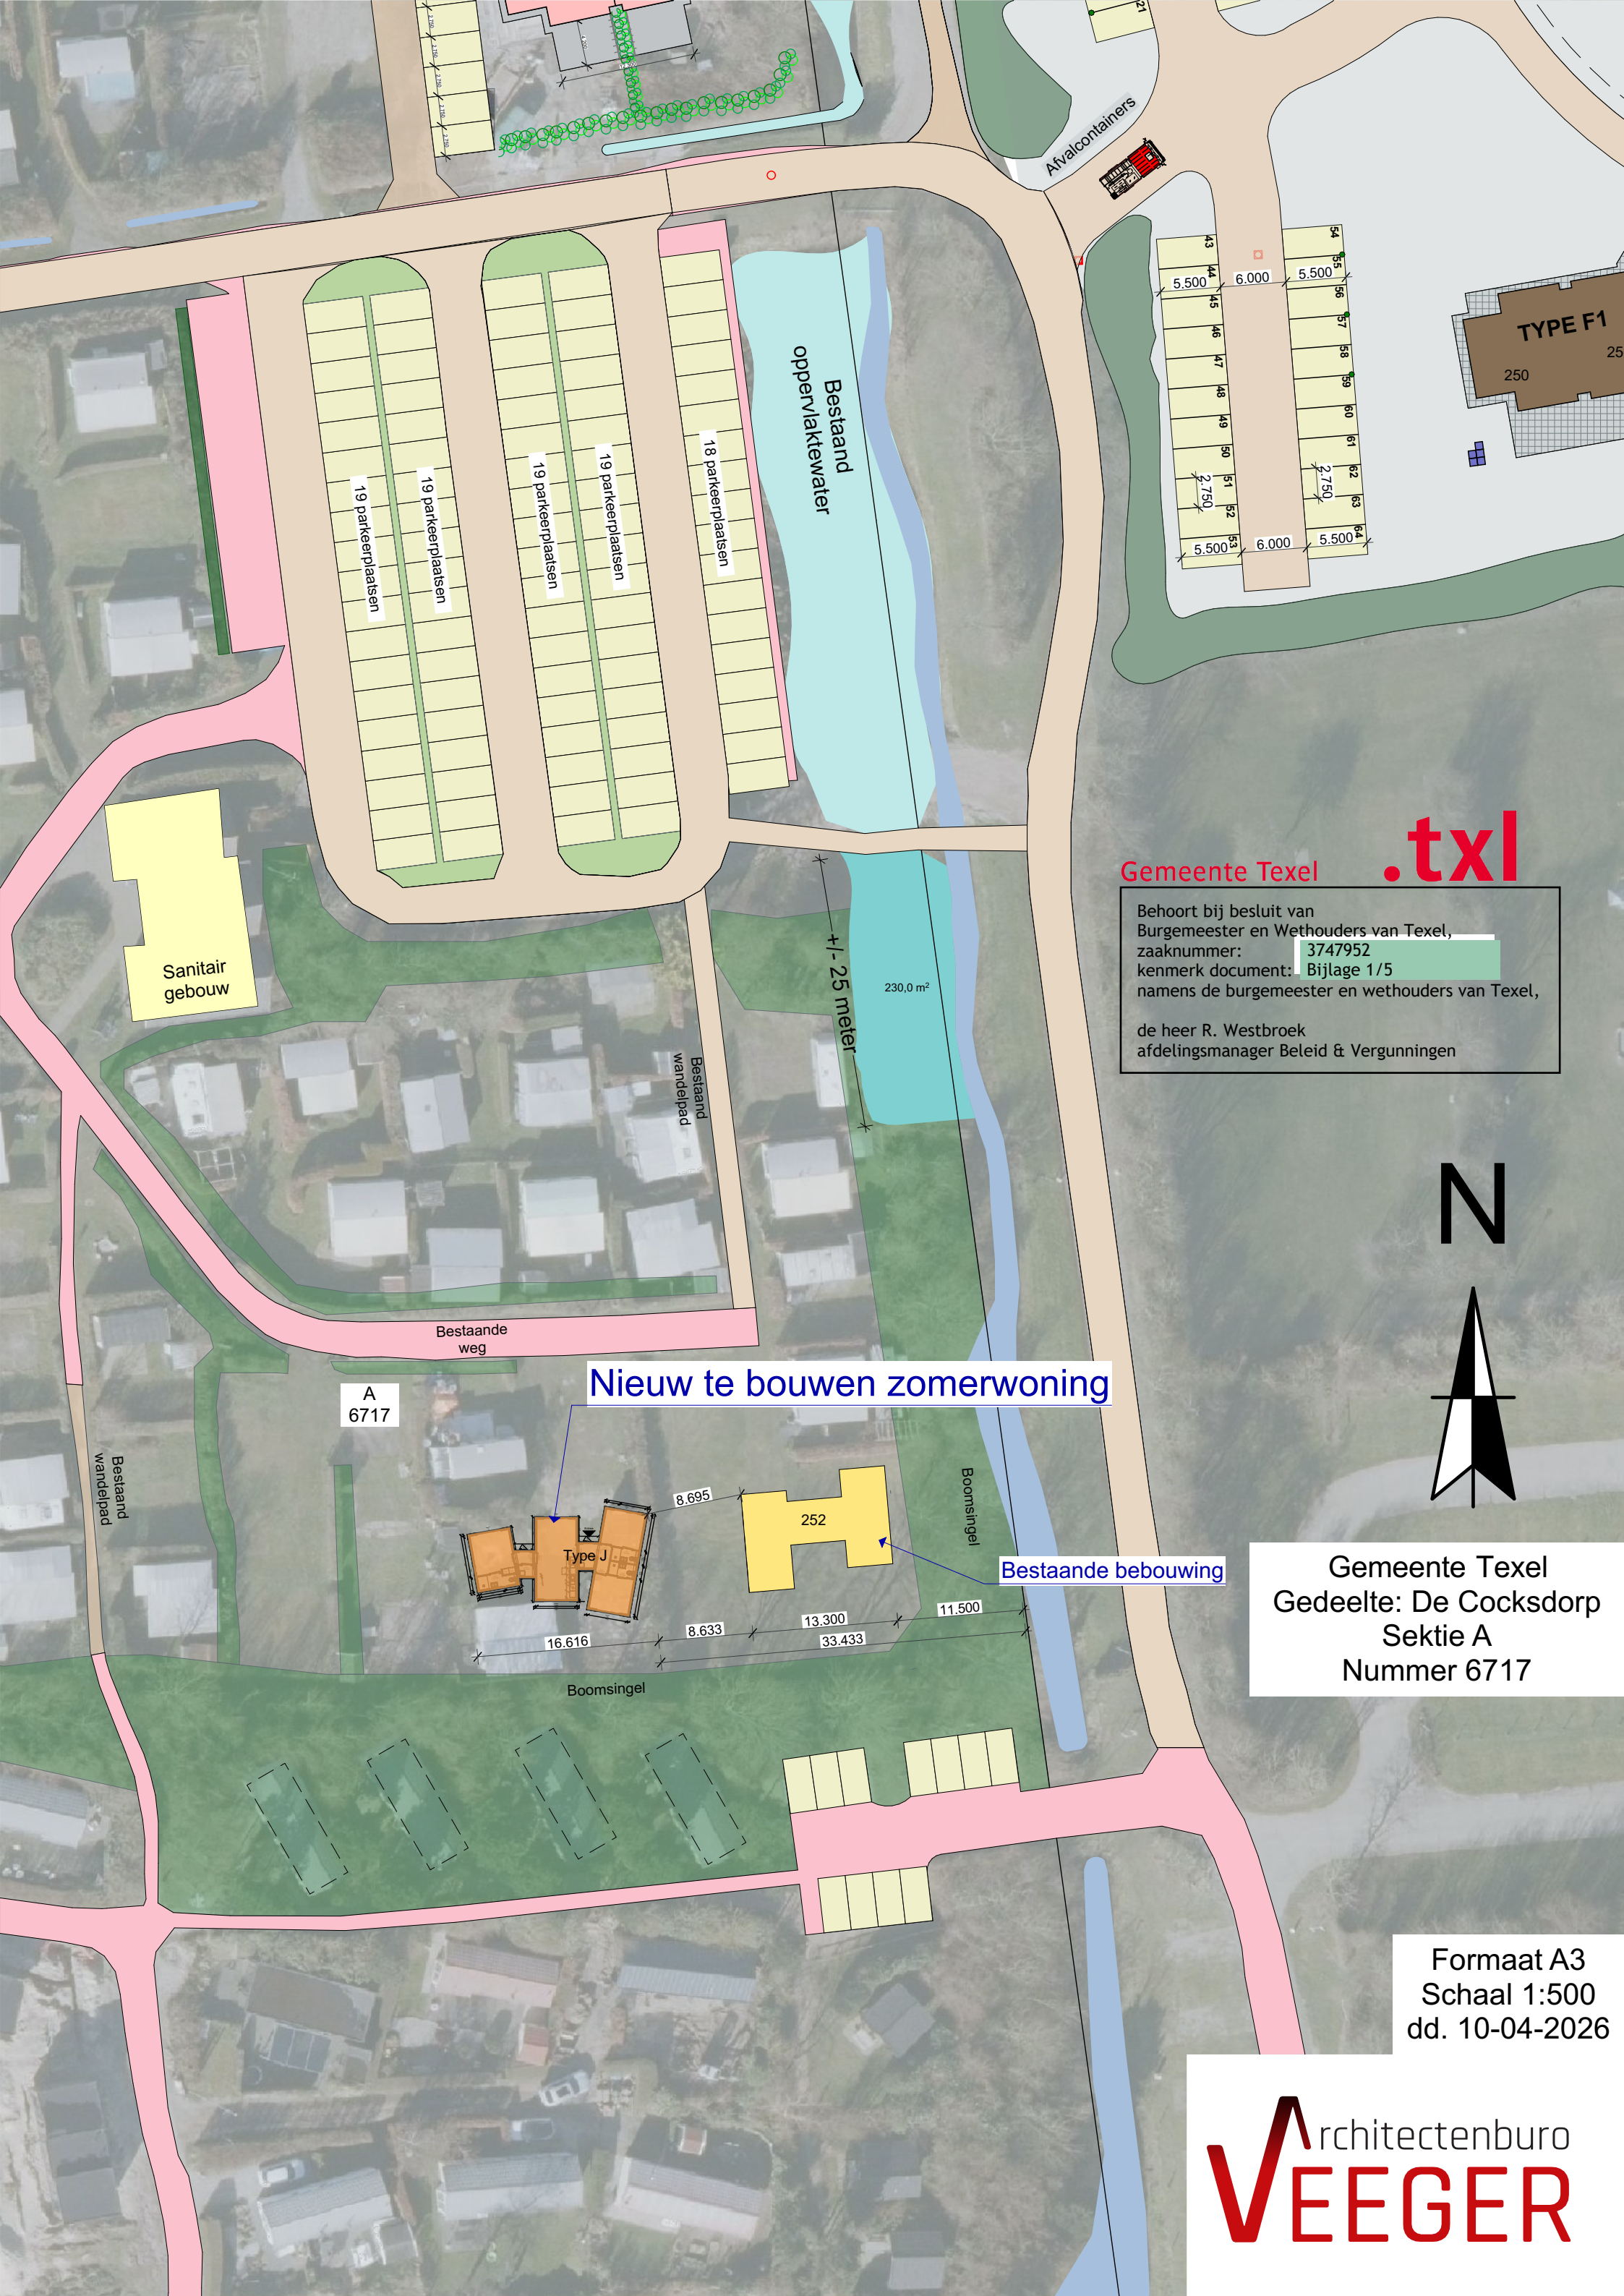

Gemeente Texel .txl

Behoort bij besluit van
Burgemeester en Wethouders van Texel,
zaaknummer: 3747952
kenmerk document: Bijlage 1/5
namens de burgemeester en wethouders van Texel,
de heer R. Westbroek
afdelingsmanager Beleid & Vergunningen



Gemeente Texel
Gedeelte: De Cocksdorp
Sektie A
Nummer 6717

Formaat A3
Schaal 1:500
dd. 10-04-2026