




Bovenaanzicht - bestaand

schaal 1:50

 

Vooraanzicht - bestaand

schaal 1:50



TOELICHTING:


- Maatvoering in het werk controleren.
- De levensduur van de herstelde constructies bedraagt minimaal 30 jaar.
- Niet alle schade zijn in de tekeningen opgenomen in overleg met de directie, zal in het werk worden bepaald welke schade worden hersteld.
- Straakwiel minimaal S235.
- Het metaalwerk van het veert, bruggenhoofd, kademuur en kloosuur wordt waar nodig op en onder de waterlijn hersteld.
- Uit het werk bekende materialen dienen, indien mogelijk, te worden hergebruikt.
- De aanwezige waterstoppen dienen met eenzelfde uitstraling, afmetingen en locatie hergebruikt te worden. In overleg met erfgoed kan lokale wijziging.
- De renovatie van het metaalwerk waaronder de bakstenen en voegwerk van de muren dient aan te sluiten op aangrenzende metaalwerk (bakstenen en voegwerk). Indien dit niet aanwezig is dient in overleg met erfgoed erfgoed onderzoek te worden gedaan naar de juiste materialen.
- De bekleding van de kloosuur (metaalwerk en deksteen) dient een levensduur te hebben van minimaal 25 jaar na renovatie of restauratie.
- De hellingshoek van geen naar gracht, van het straatwerk, dient 2% te zijn om het hemelwater goed af te kunnen voeren. Indien dit niet mogelijk is dient dit te worden afgevoerd met erfgoed en behoor.
- Straatwerk dient 10 centimeter hoger te worden aangebracht ten opzichte van de bestaande en randen in verband met afwijking van de ondergrond.
- Op de locaties waar groensterven zijn en die tijdelijk weggehaald moeten worden, deze conform de bestaande situatie terug te plaatsen.
- Kluis stalen onderdelen van nieuw te maken constructies dienen afgevoerd te worden in Roodstijl met kwaliteits Af en sterkteklasse 70 of thermisch verzinkt te worden met een conservatieplaat voor materialen die continue in het water staan in de definitieve situatie.
- Ten behoeve van grondsluizen wapeningsstaal tussen aan buisgaten tot leggediepte NAP -0,72 m, kelder 12 en kelder 13.
- De kelder 12 vallen buiten de scope van de vergunning.
- Brug 13 en brug 12 vallen buiten de scope van de vergunning.

OPMERKINGEN:

- Maten in millimeters, tenzij anders aangegeven.
- Hoogten in meters t.o.v. N.A.P., tenzij anders aangegeven.
- Haken in graven (G07).
- Coördinaten in millimeters t.o.v. Rijksdriehoeksweg.

Legenda

	Beton		Kunststof
	Metaalwerk		Natuursteen
	Hout		Onderwaterbeton
	Straal		Zandbodem
	Sliblaag		Watergaastricht
	Boom		
	Water		
	Aansluiting		
	Duct		Eneco Water
	Eneco Gas		Paralelleiding
	Gem. Uitsluit. OV		Eneco LS
	Vrijwater Water		

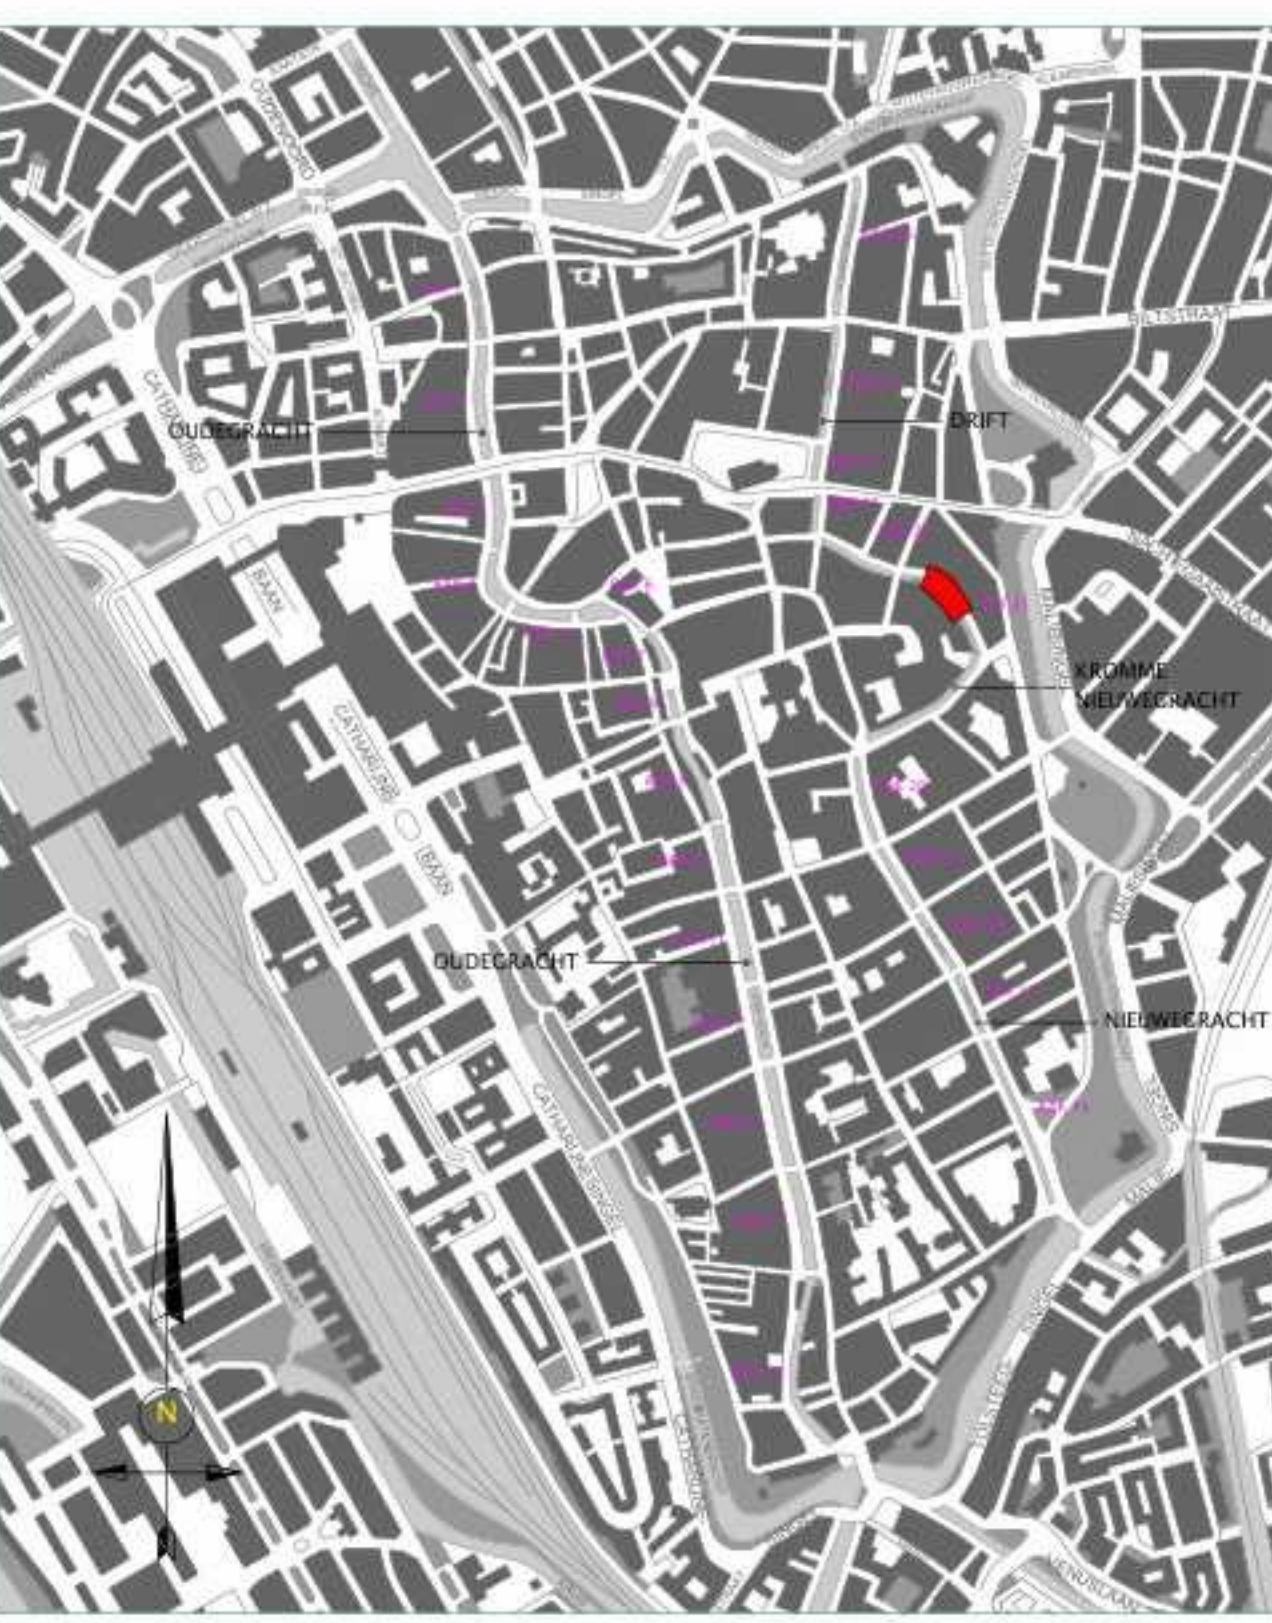

Ingenieursbureau

Oprachtgever: **Gemeente Utrecht**

Project: **Watergang Kromme Nieuwgracht, Grift en Plompegracht**

Onderdeel: **Bovenaanzicht en vooraanzicht Blok 22A - Bestaande situatie**

Status: Definitief	Pak: 20	Verse: 13	Schaal: Als aangegeven
Opstellen: Grondtekst en tekeningen	Paraaf: 20-08-2020	Datum: 20-08-2020	Formaat: A0-210x297
Projectleider: M. J. J. J. J.	Tekeningnummer: 22A-08-05-2020-001	Bladnummer: Aantal bladen: 1	Wijziging: 1
Auteursrechten: Copyright Ingenieursbureau	Document: 20/08/2020	Plaatsdatum: 20/08/2020	

Bestandsonderdeel: **Watergang Kromme Nieuwgracht, Grift en Plompegracht Blok 22A - Bestaande situatie**