



OMSCHRIJVING	GEBOUW-1	GEBOUW-2	GEBOUW-3	GEBOUW-4	GEBOUW-5	GEBOUW-6	GEBOUW-7	GEBOUW-8	TOTAAL
veeskuikens (of regulier / of concept met uitlopen)	22.344 stuks	21.648 stuks	20.808 stuks	22.344 stuks	26.160 stuks	niet toegankelijk	41.448 stuks	40.000 stuks	194.752 stuks
vaste mestopslag	75 m3	72 m3	70 m3	75 m3	87 m3		153 m3	156 m3	688 m3

STAL NR	GL / BWL NUMMER	SOORT DIEREN
1 t/m 5 + 7	BWL 2010.13.V3	vleeskuikens
8	BWL 2011.02.V1	vleeskuikens

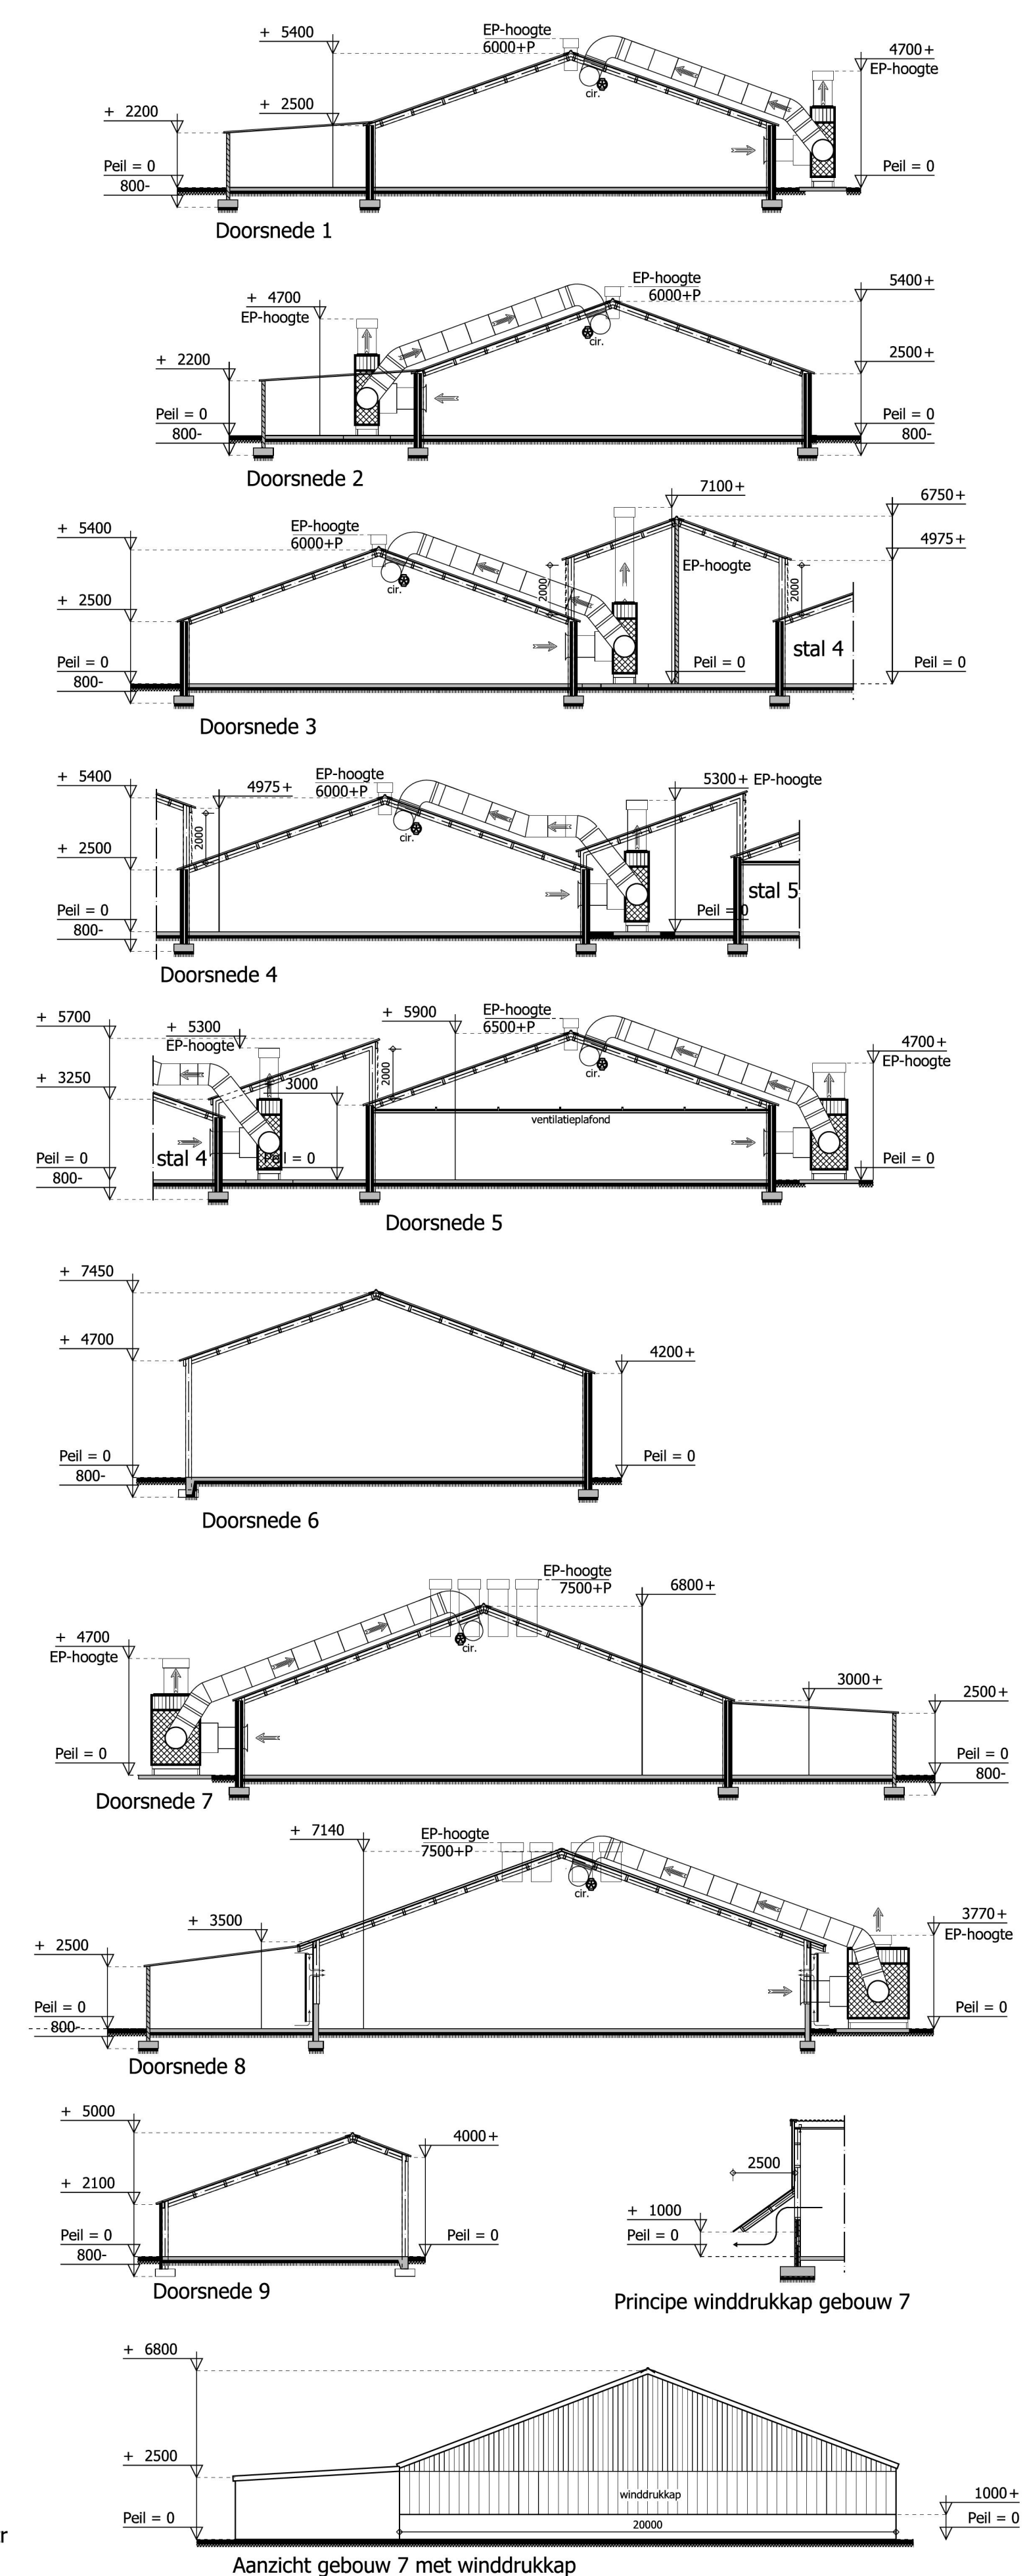

Nr.	AANTAL	CAPACITEIT	OMSCHRIJVING
1	21x		heater (infrarood gesloten verbranding)
2		40,00 m ³	plattewagen t.b.v. opslag zaagsel
3		0,20 kw	watertonkalker
4	14x	0,75 kw	vuilbak + voermotor
5	4x		waterzuiveringskokers
6		6,00 kw	waterpomp 10 bar met drukketel 750 ltr
7	2x	0,90 kw	waterpomp 4m ³ /h
8		1,00 kw	waterpomp 4m ³ /h
9		110,40 kw	noodstroomaggregaat met dieseltank 300 ltr
10		6,00 kw	mobiele waterpomp
11	4x	14,00 ton	voersilo
12	8x	30,00 ton	voersilo
13	2x	2,20 kw	voerweger
14	12x	0,75 kw	viëlzel
15		0,74 kw	kadaverkoeling (R134A)
16		3,00 kw	pomp 4m ³ /h
17		40,00 m ³	watertank
18	7x		spooppomput
19		5,00 m ³	spoopput
20			veegmachine
21			formaline kanon
22	2x	3,00 kw	lasapparaat
23		3,00 kw	hogedrukreiniger
24		20,00 ltr	chloor
25		20,00 kw	mengsectie
26		1,50 kw	compressor
27		50,00 kg/ltr	reinigingsmiddelen (in kast)
28		25,00 kg/ltr	bestrijdingsmiddelen (in kast)
29		25,00 kg/ltr	diergeneesmiddelen
30		10,00 kw	electrische handgereedschap
31		60,00 kw	tractor
32		30,00 kw	loader
33		250,00 ltr	afvalcontainer
34		50,00 kw	opslag oud ijzer
35	2x	1200,00 ltr	dieseltank
36	2x	0,18 kw	electrische pomp
37	2x	20,00 m ³	propanatank
38		15,00 kw	bobcat

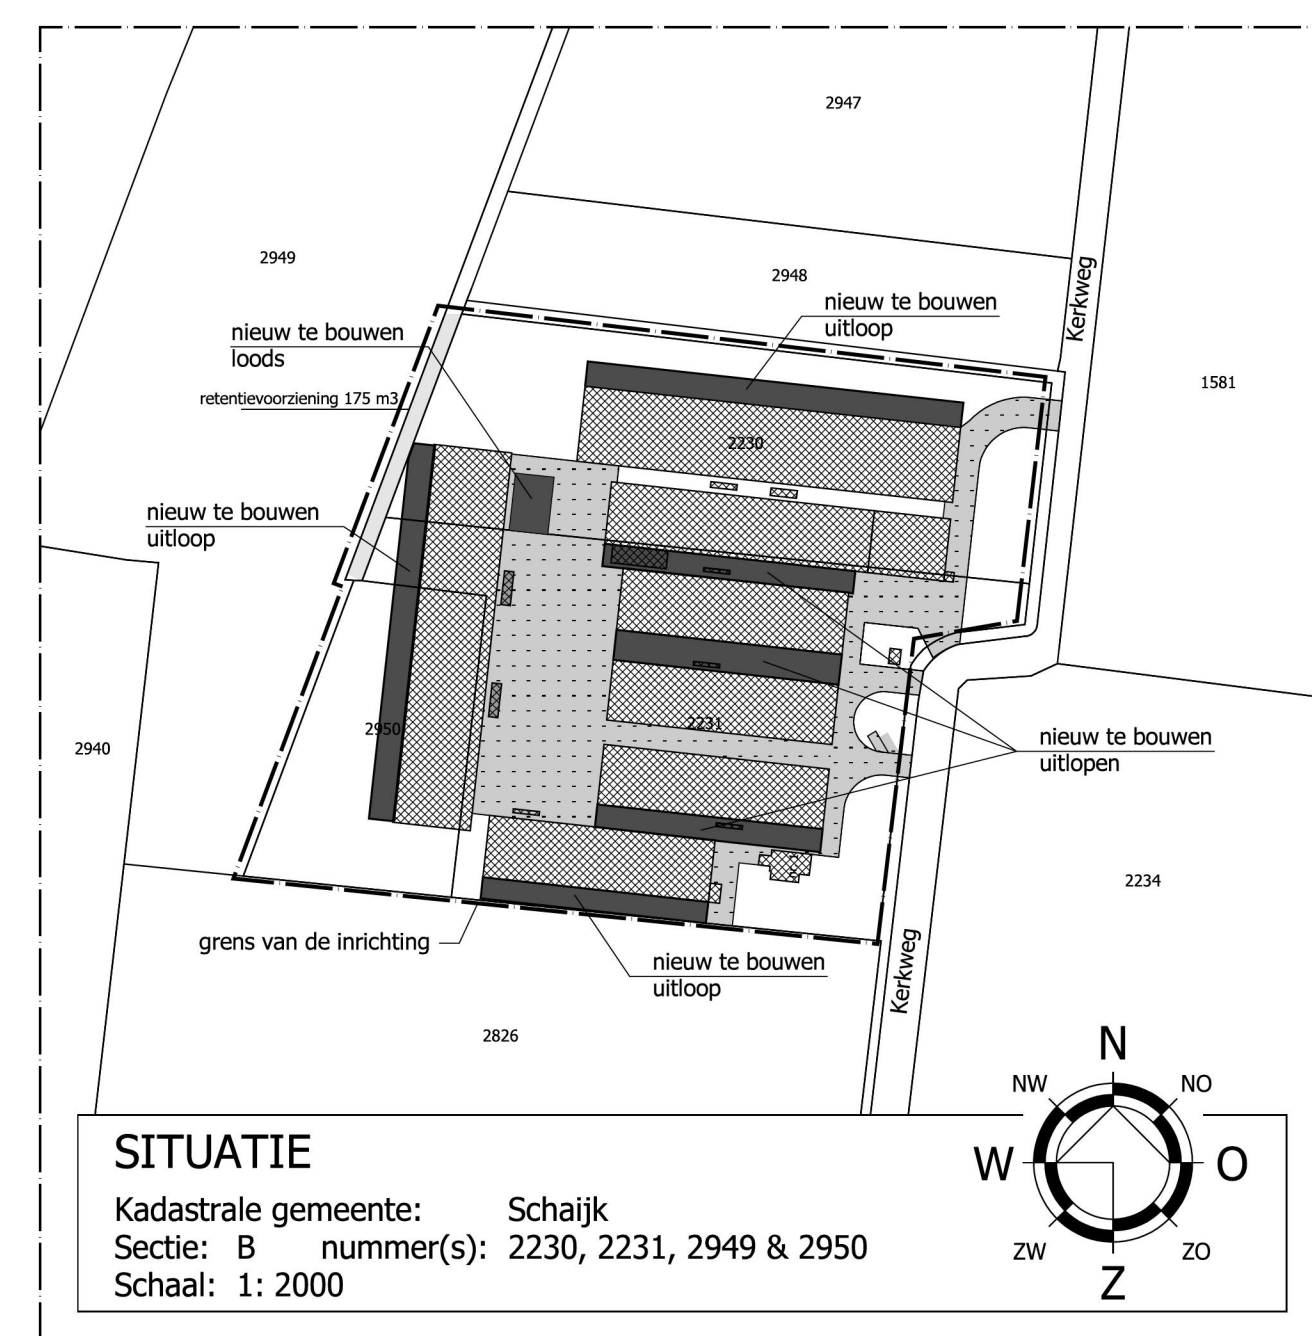

Legenda toegepaste uitzonderingsgrondslagen

In dit document zijn gegevens definitief geanonimiseerd op grond van:

Wet	Artikel	Omschrijving	Pagina's
Wet open overheid	Art. 5.1 lid 2 sub e	De eerbiediging van de persoonlijke levenssfeer	1