


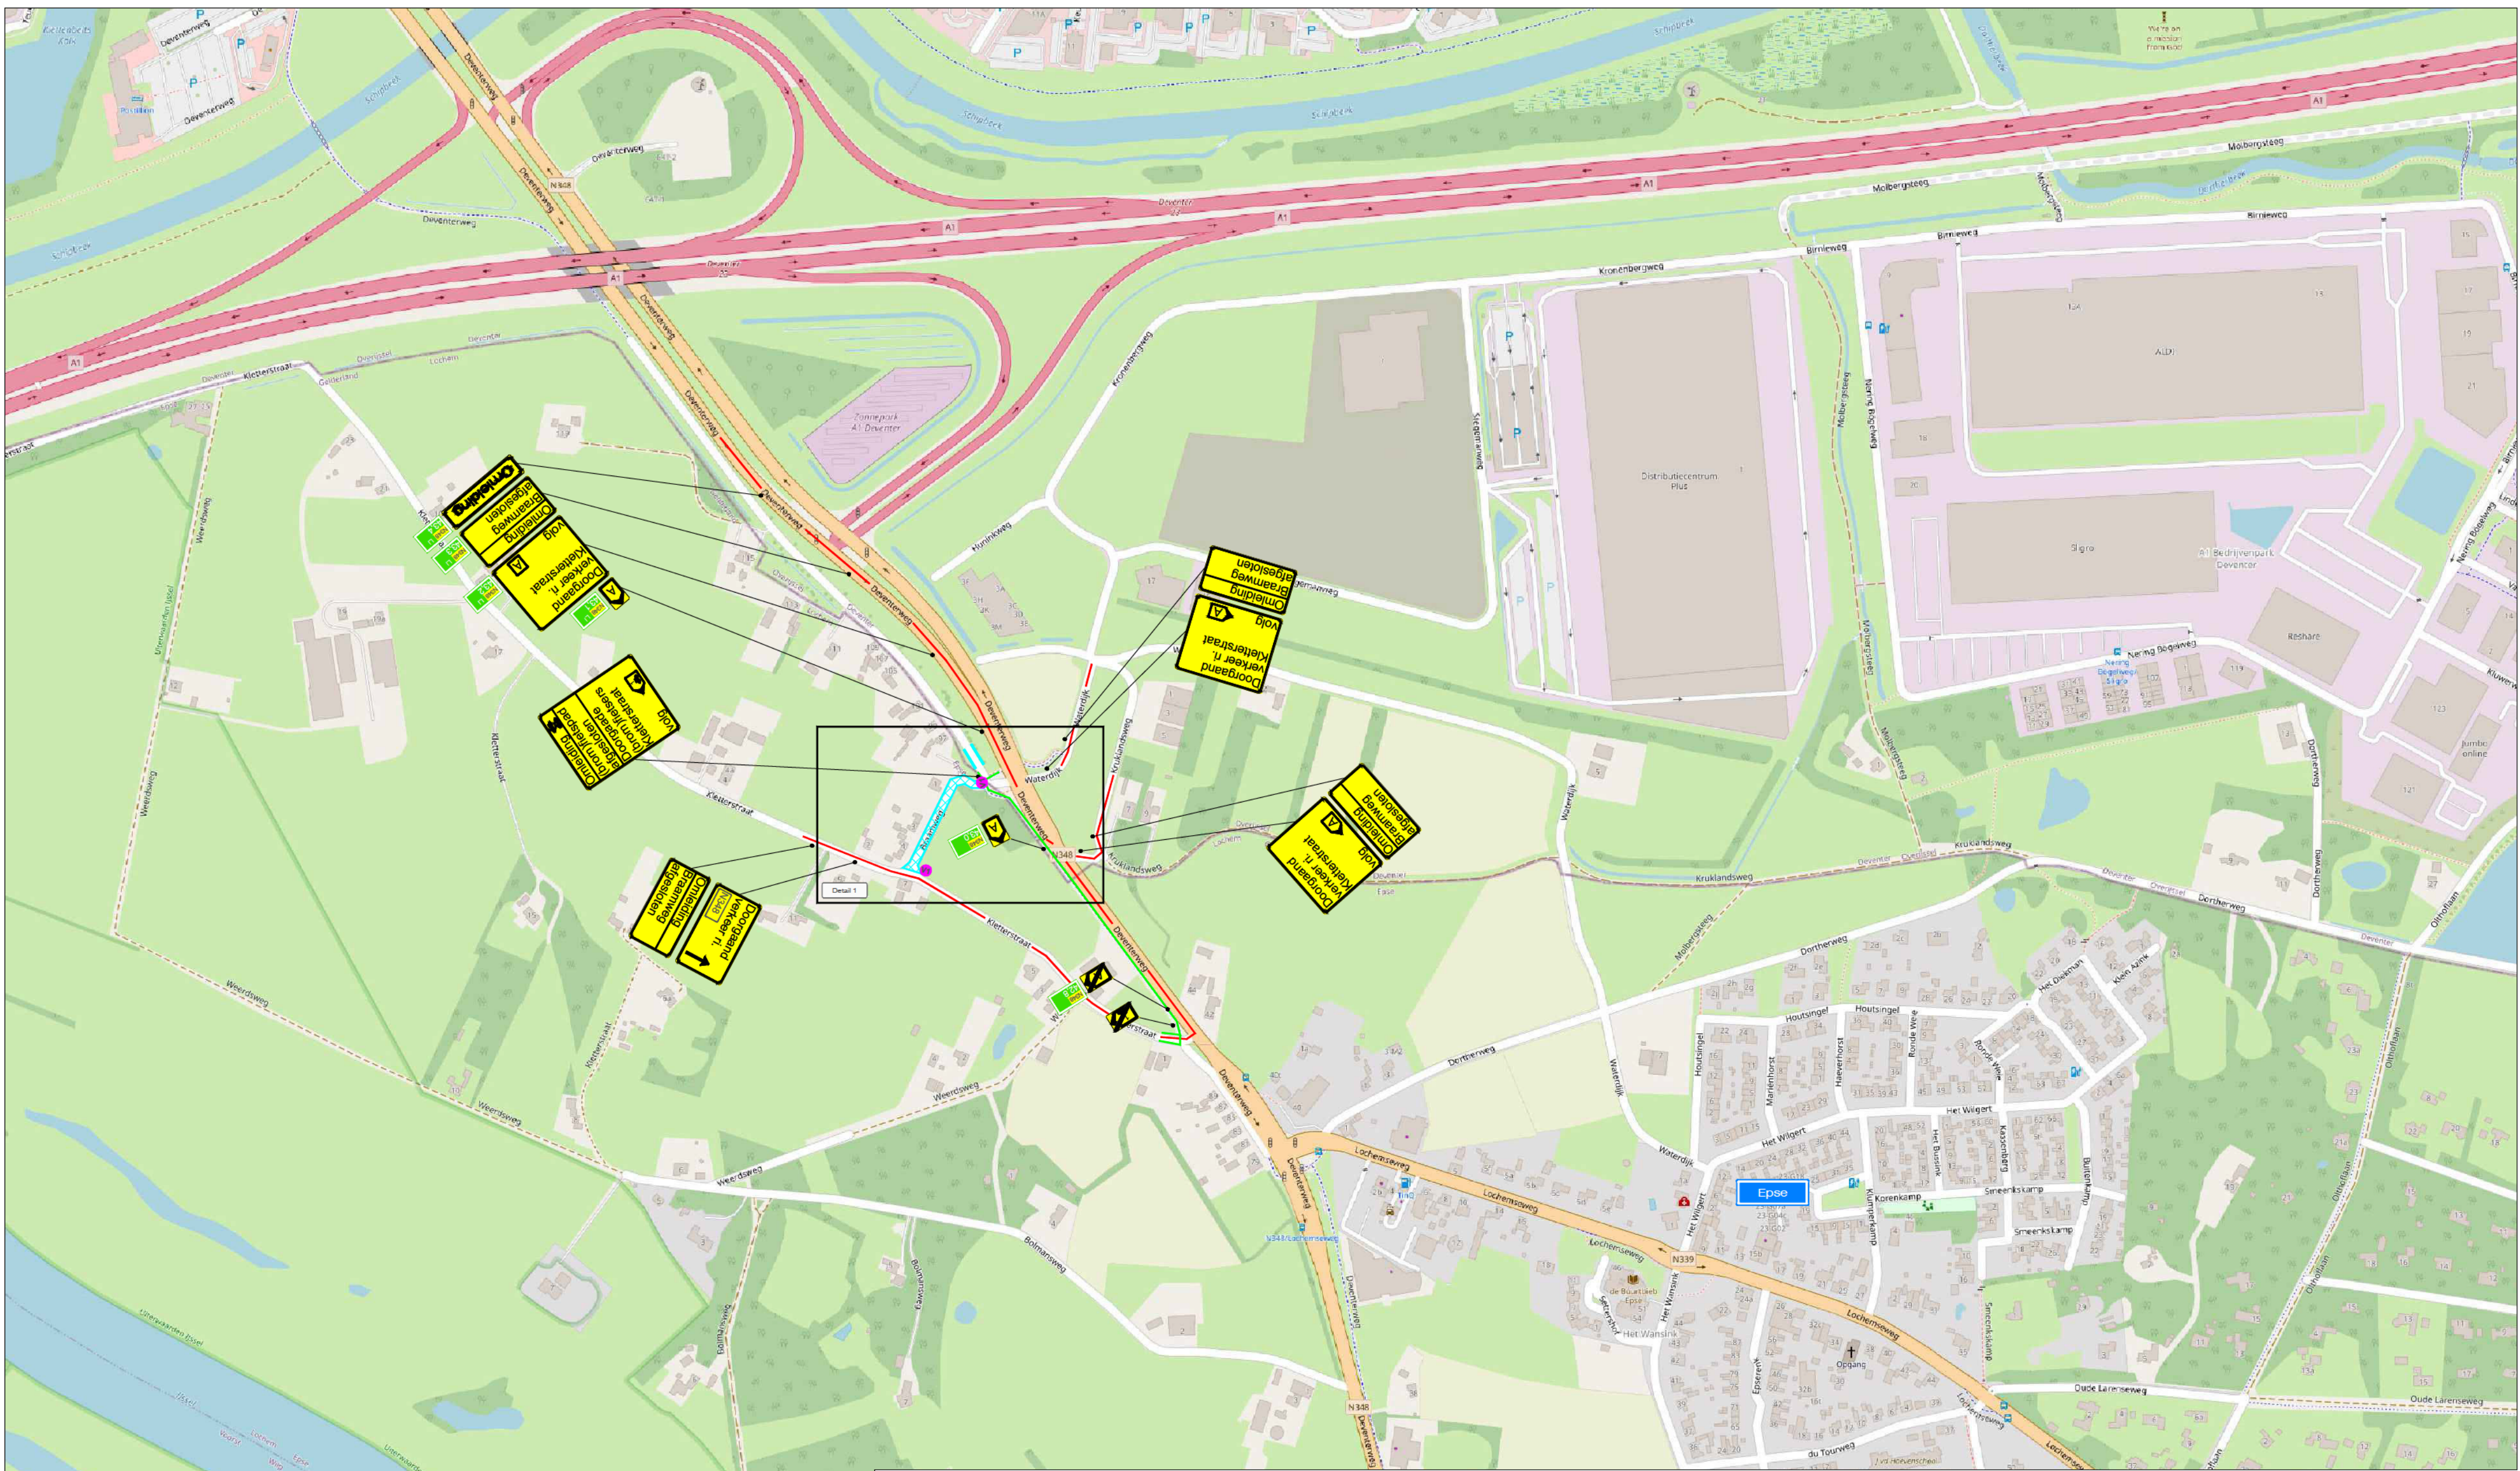

LEGENDA

- Werkruimte
- Omleidingsroute
- Omleidingsroute (brom)fietzers
- Conflicterende bebording afplakken
- De exacte plaatsing van de bebording wordt op locatie bepaald

CHECKLIST

Verkeersregelaar(s) ☐ Tijdelijke verlichting ☐ Barrier ☐

VOORAANKONDIGING

Braamweg afgesloten van t/m
Aantal: 2 st.

OPDRACHTGEVER: **van gelder**

PROJECT: **Bedrijventerrein A1 West, Epse-Deventer**
Fase 1

Vestiging Rijssen: 7461 JA RIJSSEN
Vestiging Beilen: 9411 XN BEILEN
Vestiging Bunschoten: 3752 LR BUNSCHOTEN

Tel: +31 (0)548 82 09 90

info@savetrafficnederland.nl

www.savetrafficnederland.nl

DATE: 05-05-2026
GEC: 05-05-2026

PROJECT NR: **R2631222**

TEKENING NR: **STN01**

FORMAAT: **A1**



Save Traffic Nederland
Advies, ontwerp en uitvoering tijdelijke verkeersmaatregelen

KOMO® NCK 2023.0074.BRL9101.10055