


VOORGEVEL


RECHTERGEVEL

ACHTERGEVEL


LINKERGEVEL

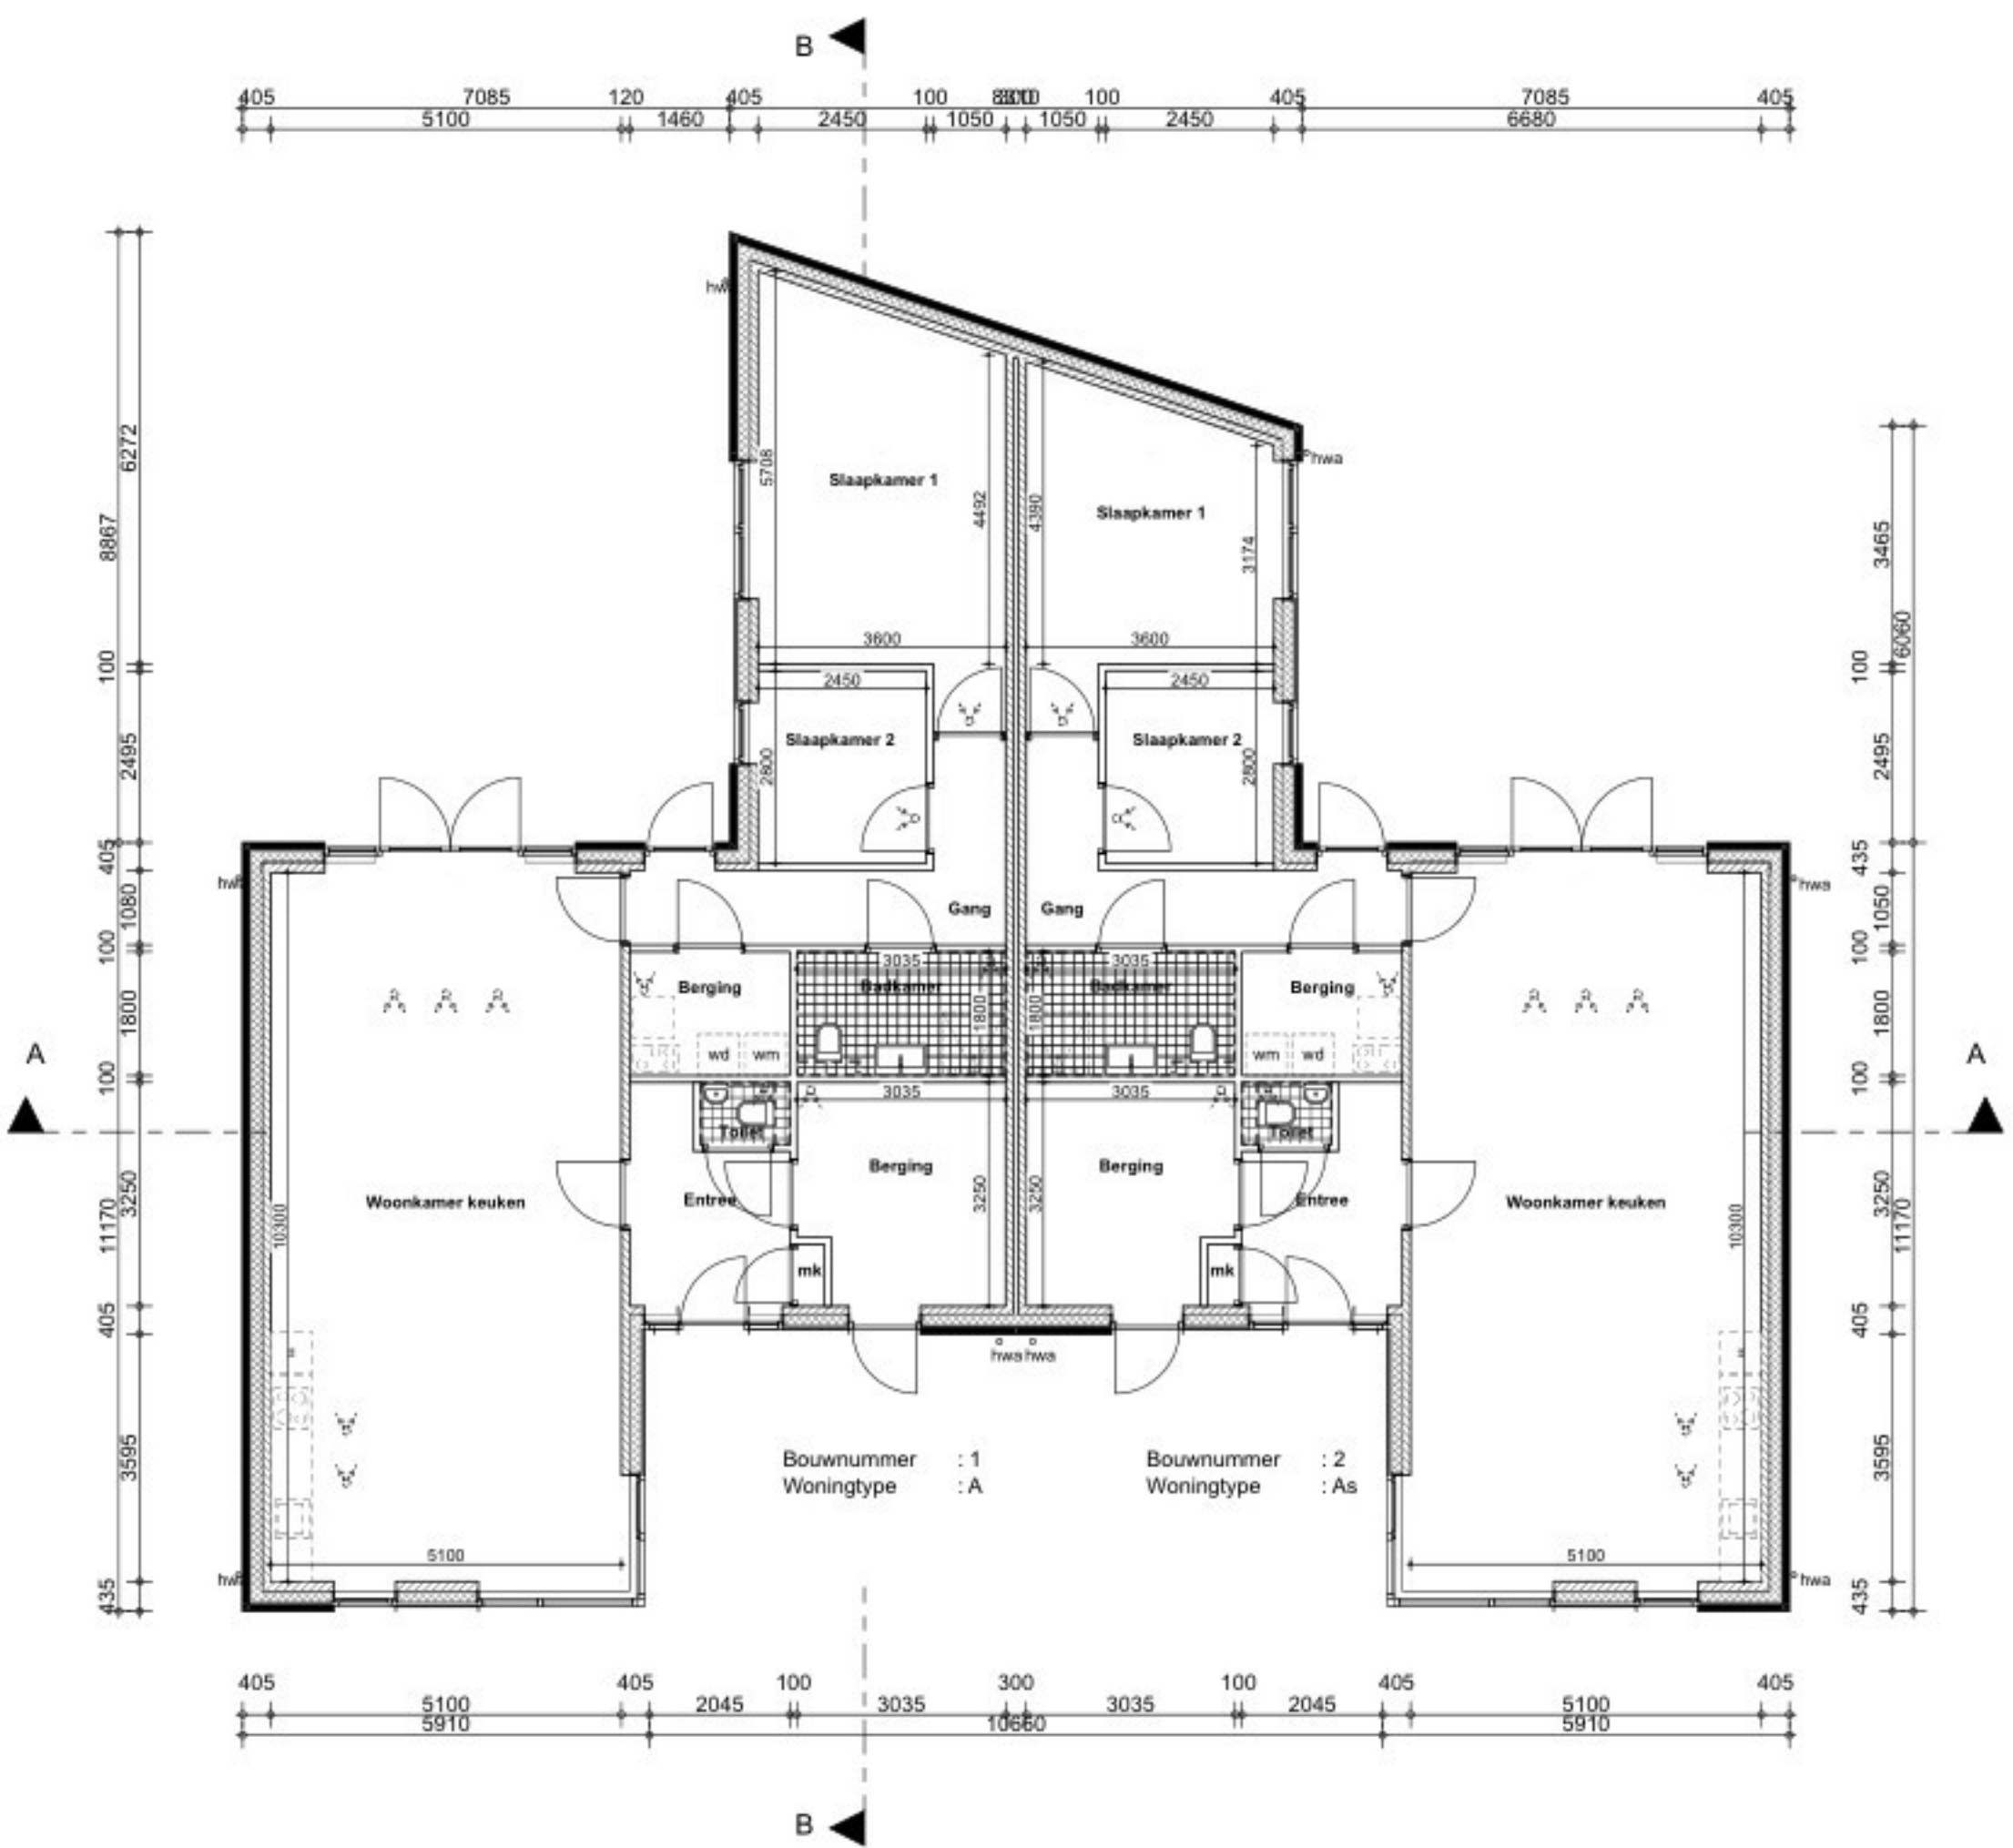


BEGANE GROND

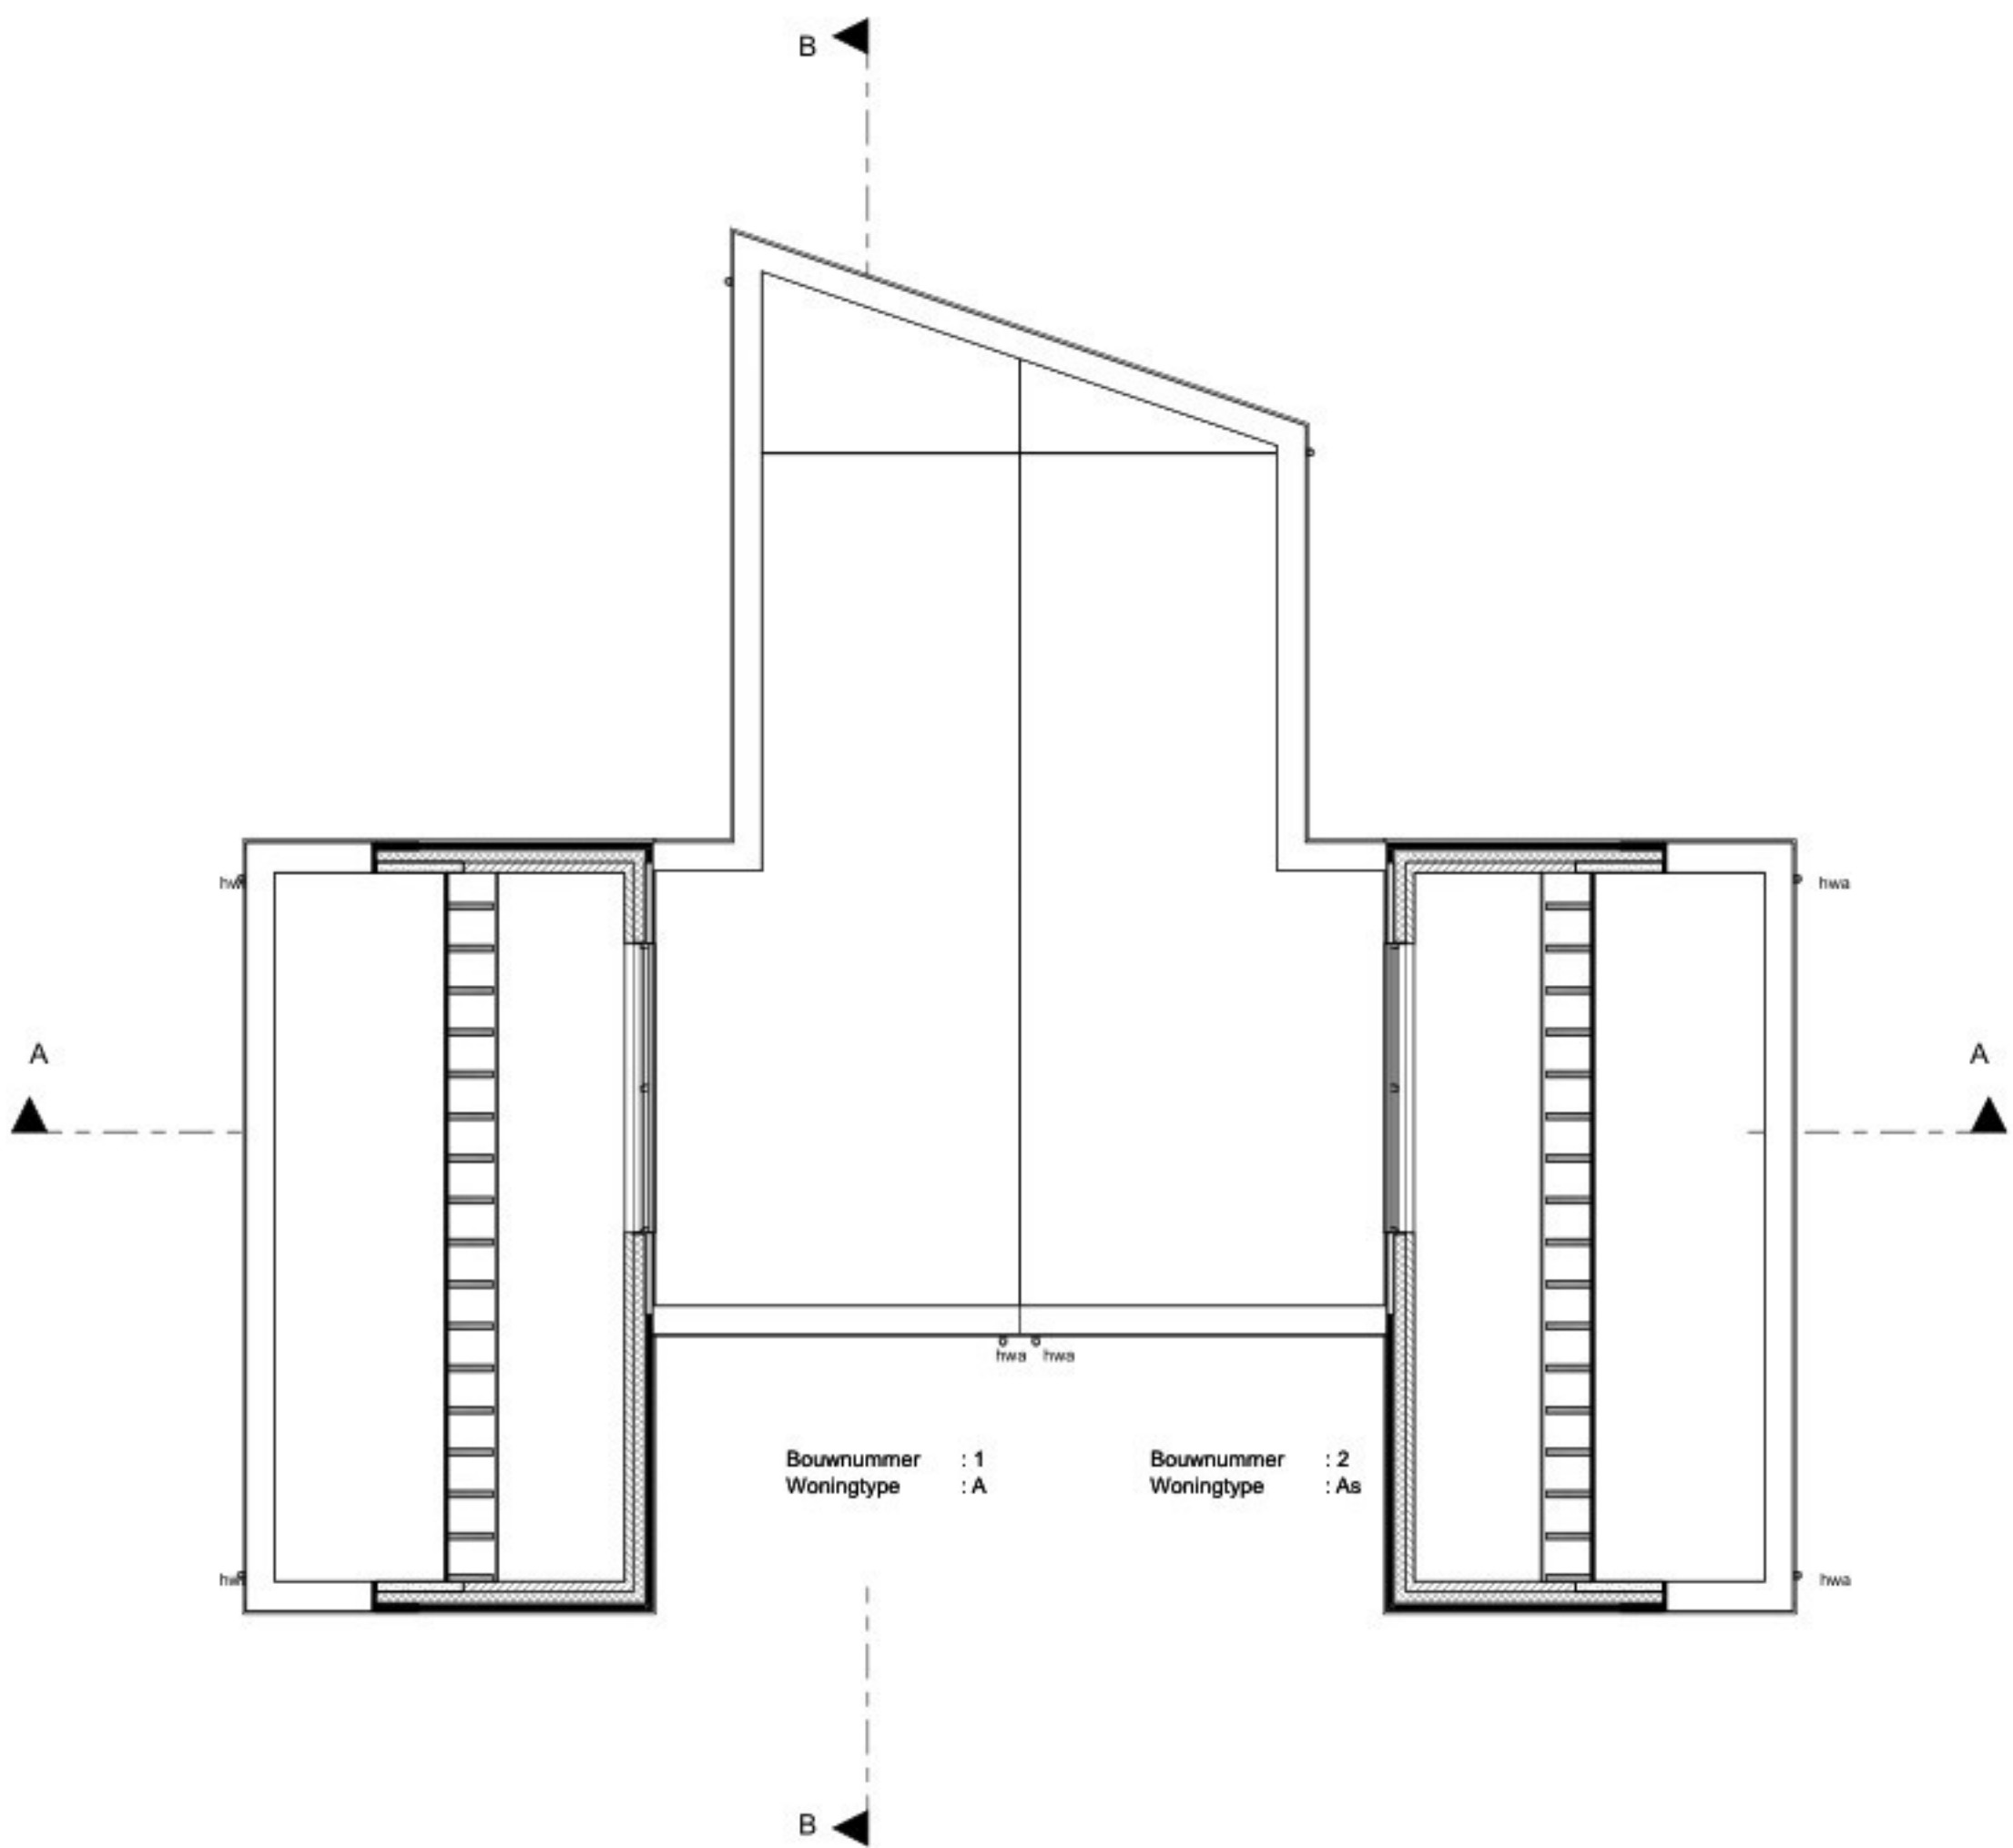


VIDE

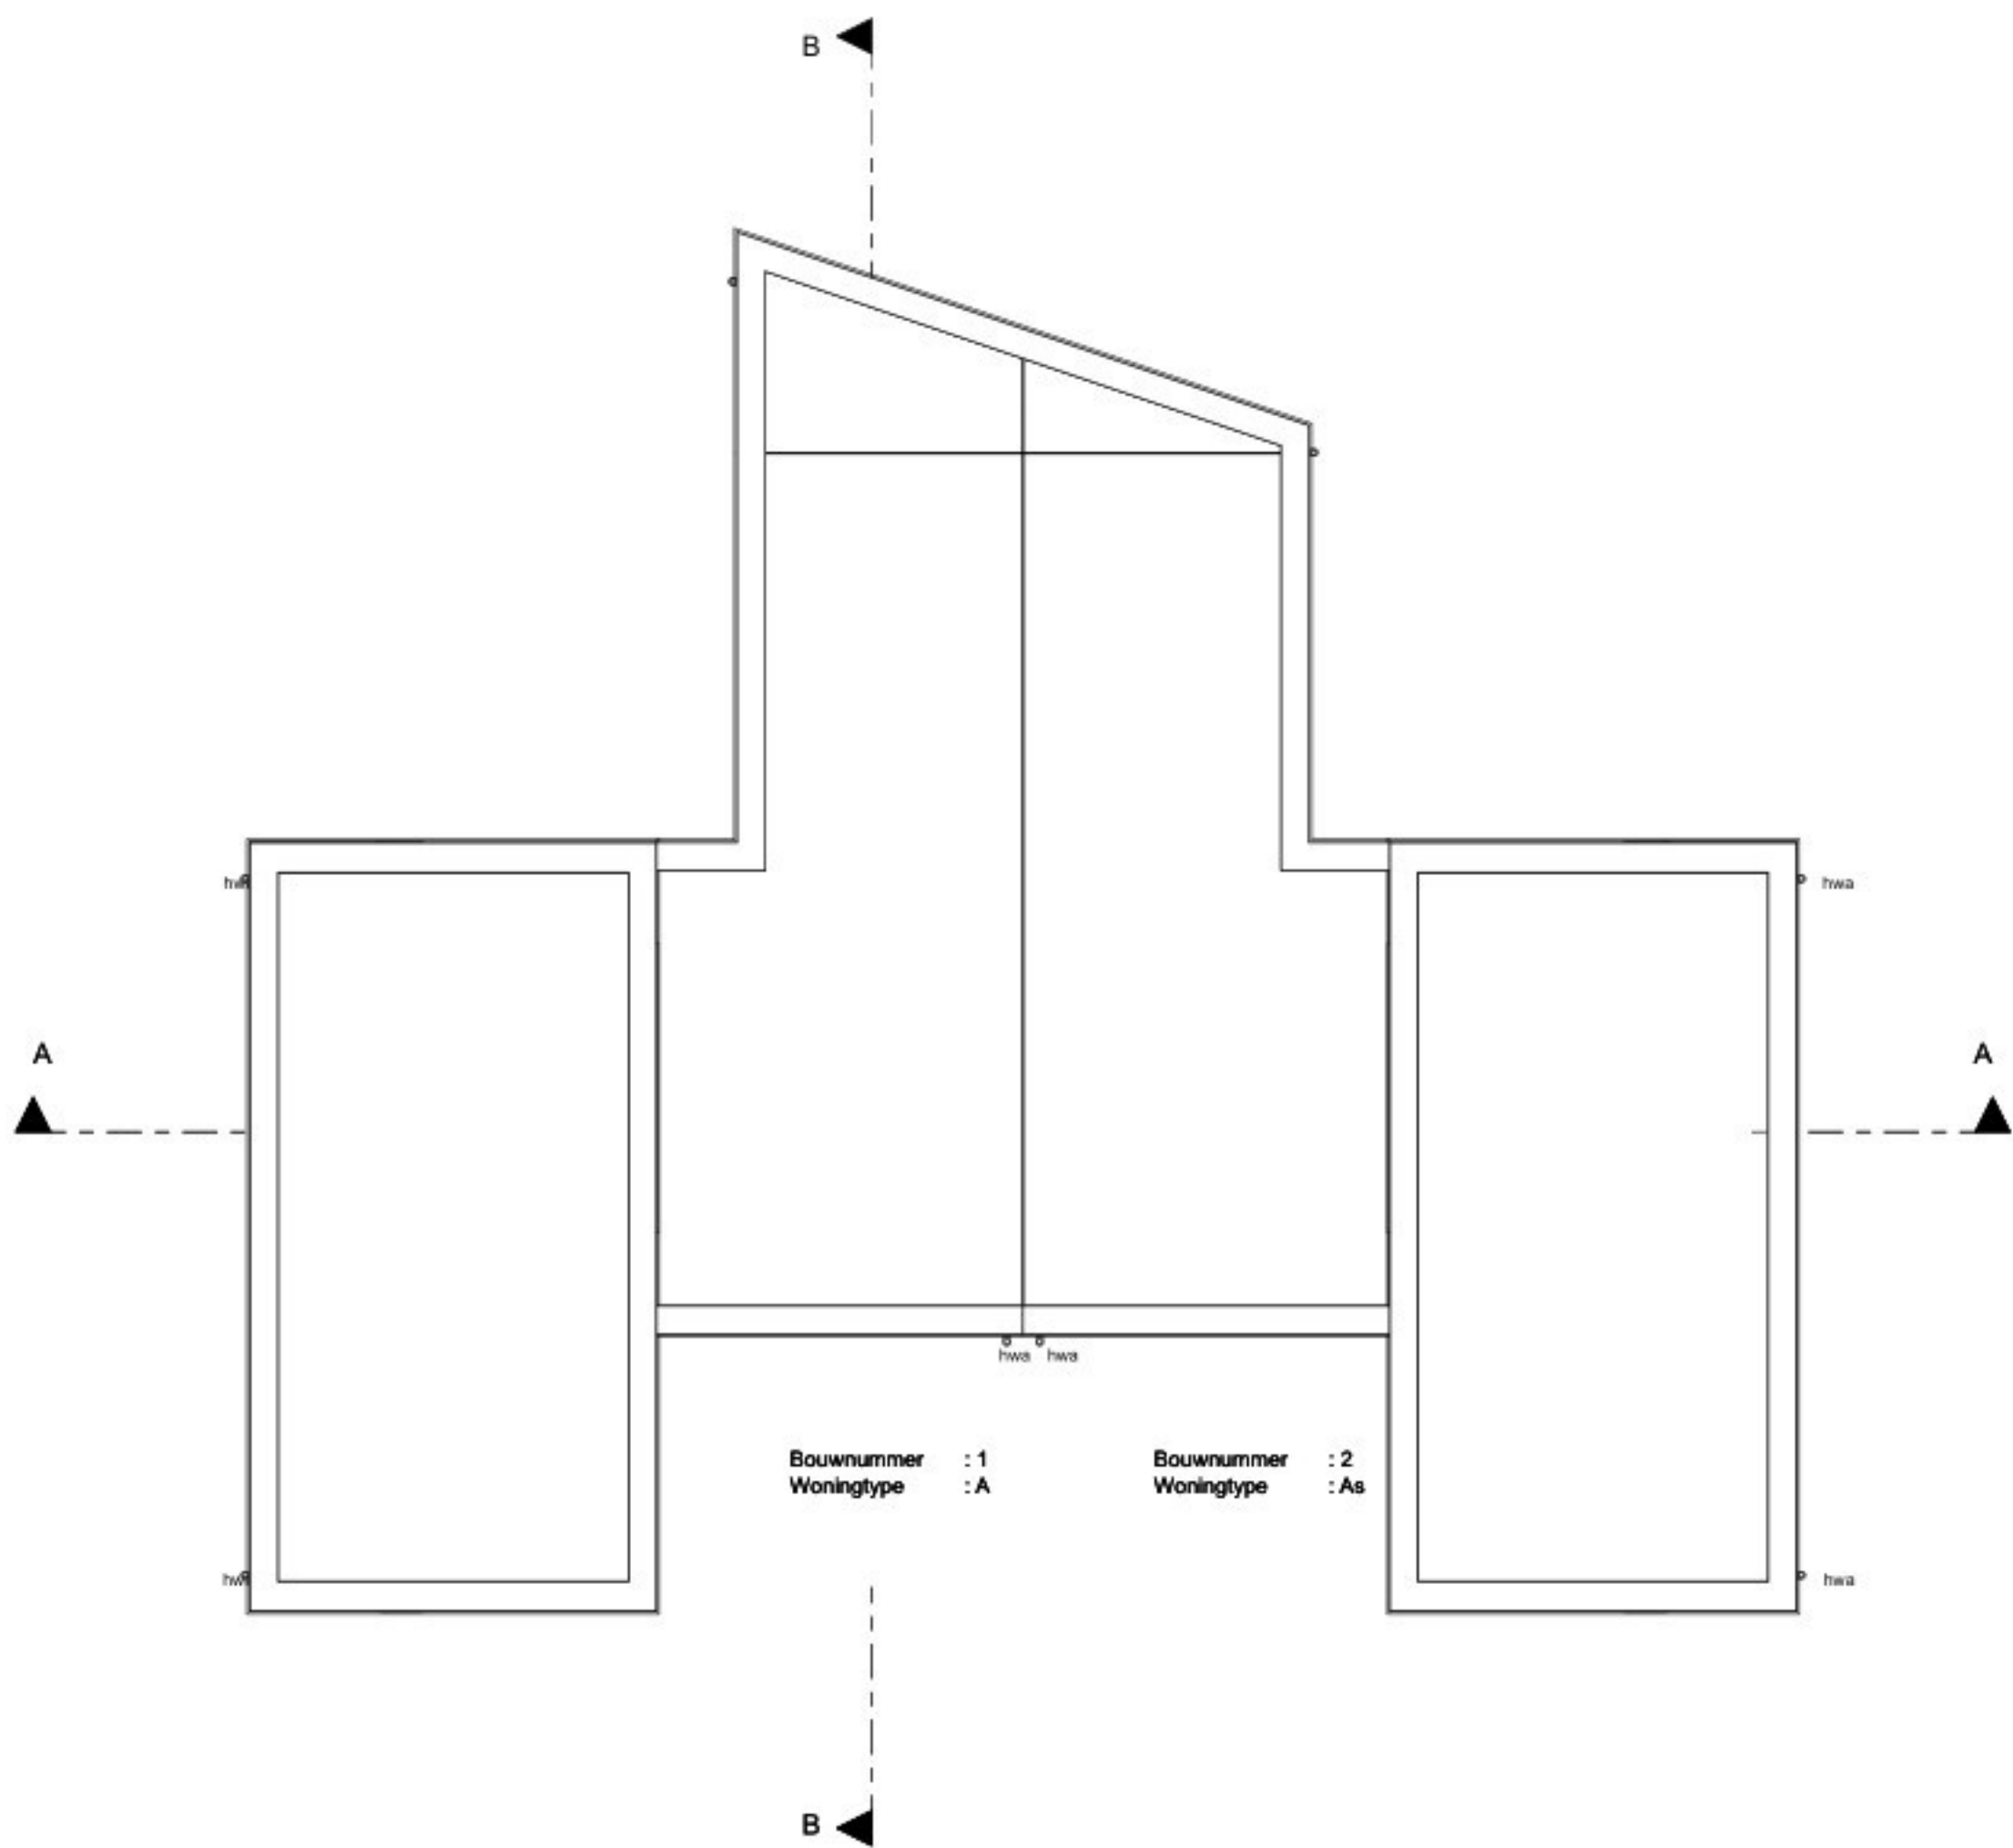

DAK

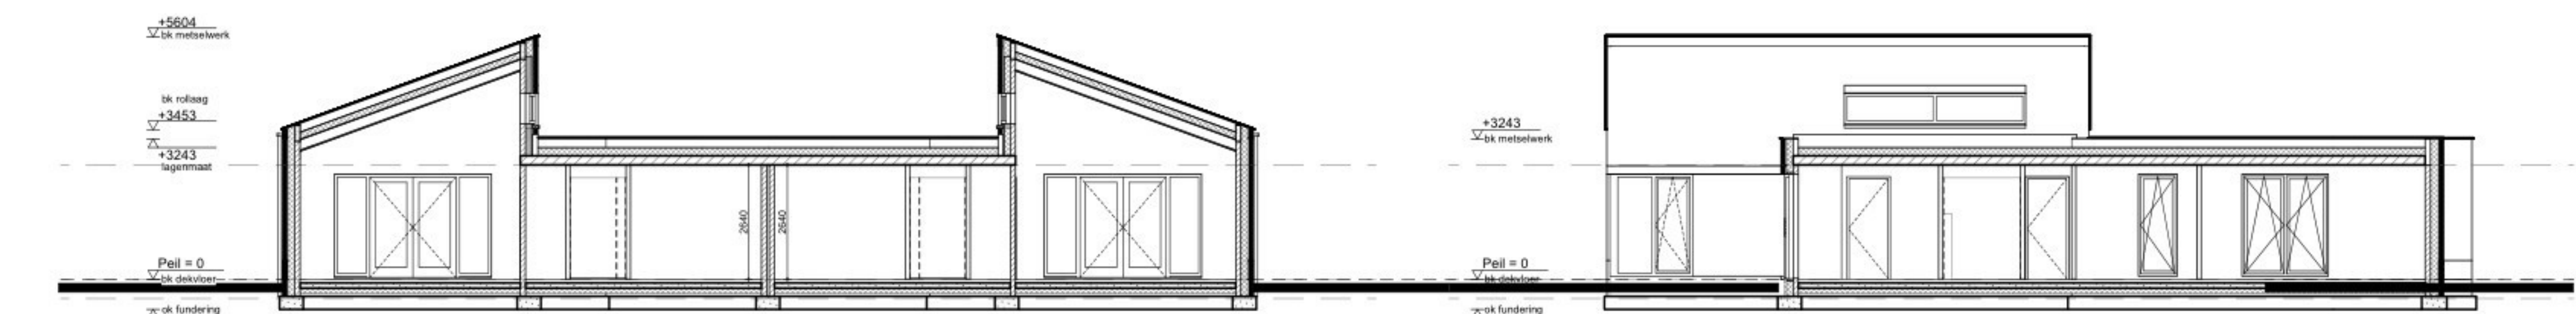

DOORSNEDE A-A

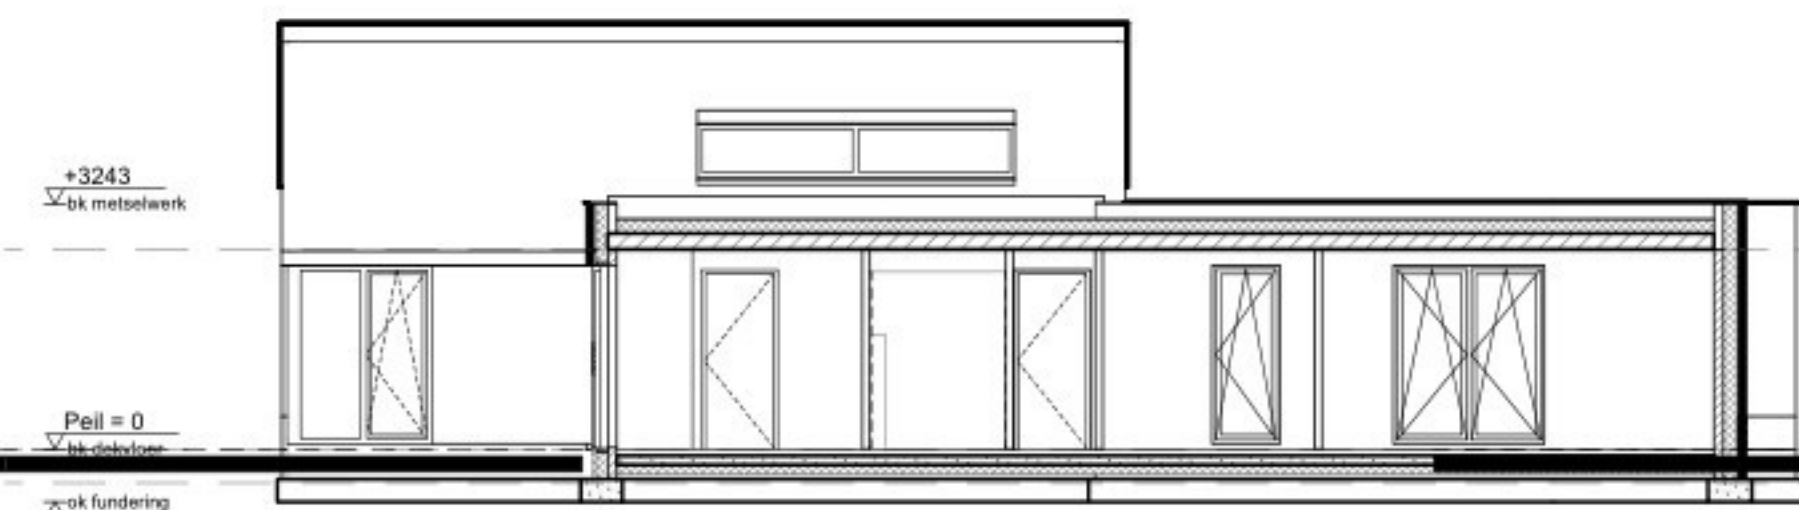

DOORSNEDE B-B

Bruto Visier Oppervlakte (BVO)				
Bouwnummer	Woningtype	Verdieping	Onderdeel	Oppervlakte
Bwnr: 1				
	Type A	00 begane grond	BVO Gebouw	138,00
				138,00 m²
Bwnr: 2				
	Type As	00 begane grond	BVO Gebouw	132,17
				132,17 m²
Bruto Inhoud				
Woningtype	Bouwnummer	Toelichting	Bruto inhoud	
1		Hoofdmassa	555,35	
2		Hoofdmassa	533,76	
			1089,11 m³	

Gebruiksoppervlakte (GO) - Verdieping (VG) - Verdieping (VR)					
Onderdeel	Woningtype	Bouwnummer	m² GO - VG - VR	Verdieping	Oppervlakte
GO					
	Type A	bwnr. 1	- GO -	00 begane grond	52,53
	Type A	bwnr. 1	- GO -	00 begane grond	52,75
					105,28 m²
	Type As	bwnr. 2	- GO -	00 begane grond	52,53
	Type As	bwnr. 2	- GO -	00 begane grond	59,01
					111,54 m²
VG					
	Type A	bwnr. 1	- VG -	00 begane grond	6,86
	Type A	bwnr. 1	- VG -	00 begane grond	18,36
	Type A	bwnr. 1	- VG -	00 begane grond	52,53
					77,75 m²
	Type As	bwnr. 2	- VG -	00 begane grond	6,96
	Type As	bwnr. 2	- VG -	00 begane grond	13,62
	Type As	bwnr. 2	- VG -	00 begane grond	52,53
					73,81 m²
VR					
	Type A	bwnr. 1	- VR -	00 begane grond	6,86
	Type A	bwnr. 1	- VR -	00 begane grond	19,41
	Type A	bwnr. 1	- VR -	00 begane grond	52,53
					78,80 m²
	Type As	bwnr. 2	- VR -	00 begane grond	6,96
	Type As	bwnr. 2	- VR -	00 begane grond	14,67
	Type As	bwnr. 2	- VR -	00 begane grond	52,53
					74,06 m²

Plattegronden, gevels en doorsneden
Bwnr 1 en 2

WERKNUMMER: **25323** BLAD: **DO-02**

PROJECT: **Bisschop Rijksweg in Eersel**

OPDRACHTGEVER: **Annen Vastgoed B.V.**
Markt 32b, 5521 AN Eersel

ONDERDEEL: **Definitief Ontwerp** DATUM: **16-12-2025**

TEKENAAR: **SvO**

FORMAAT: **A0**

SCHAAAL: **1:100**