



VOORGEVEL

RECHTERGEVEL


ACHTERGEVEL

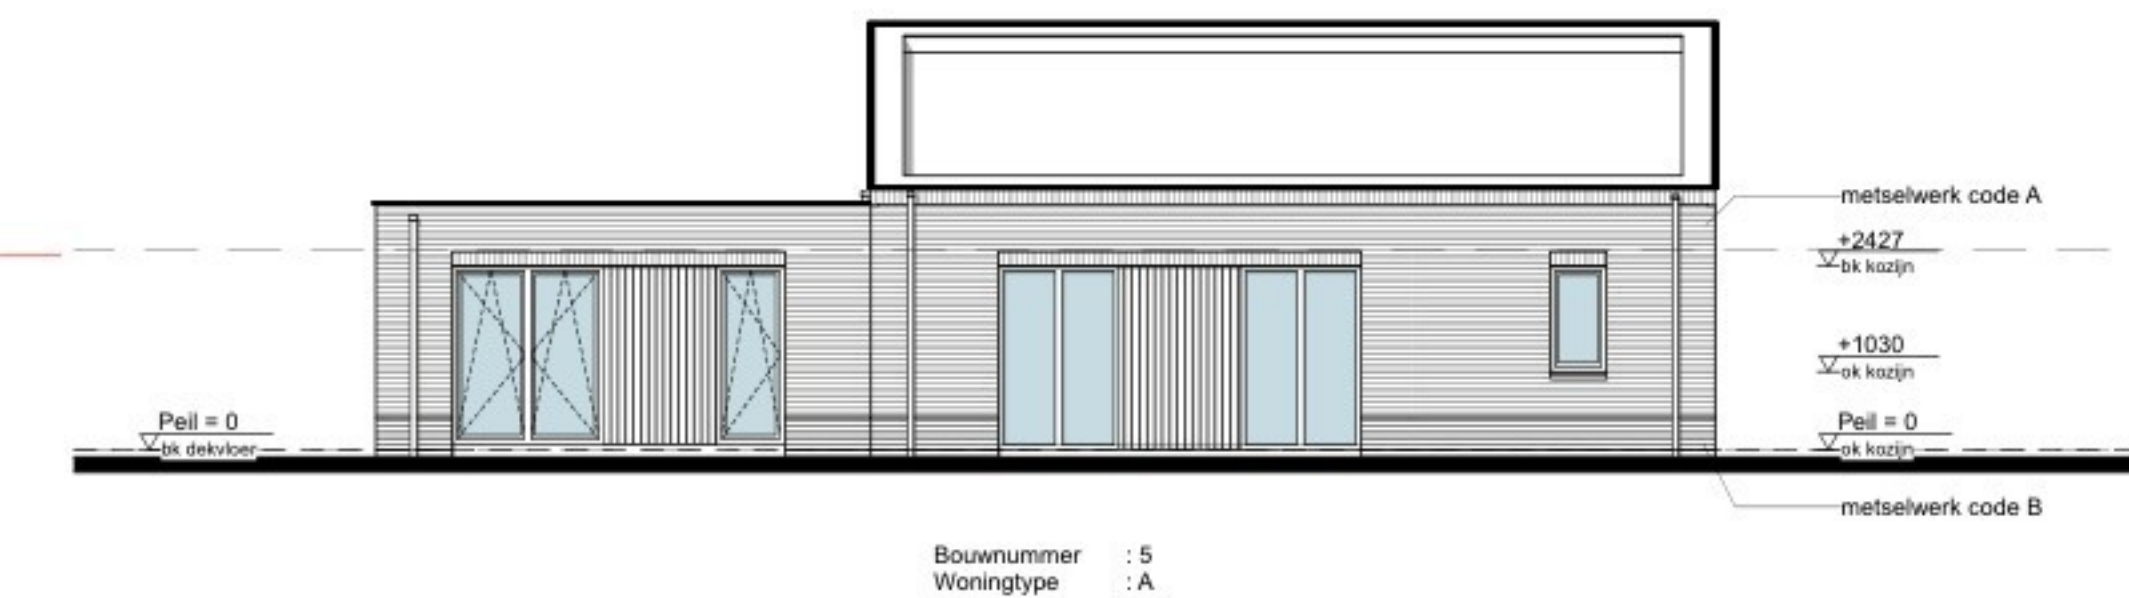


LINKERGEVEL

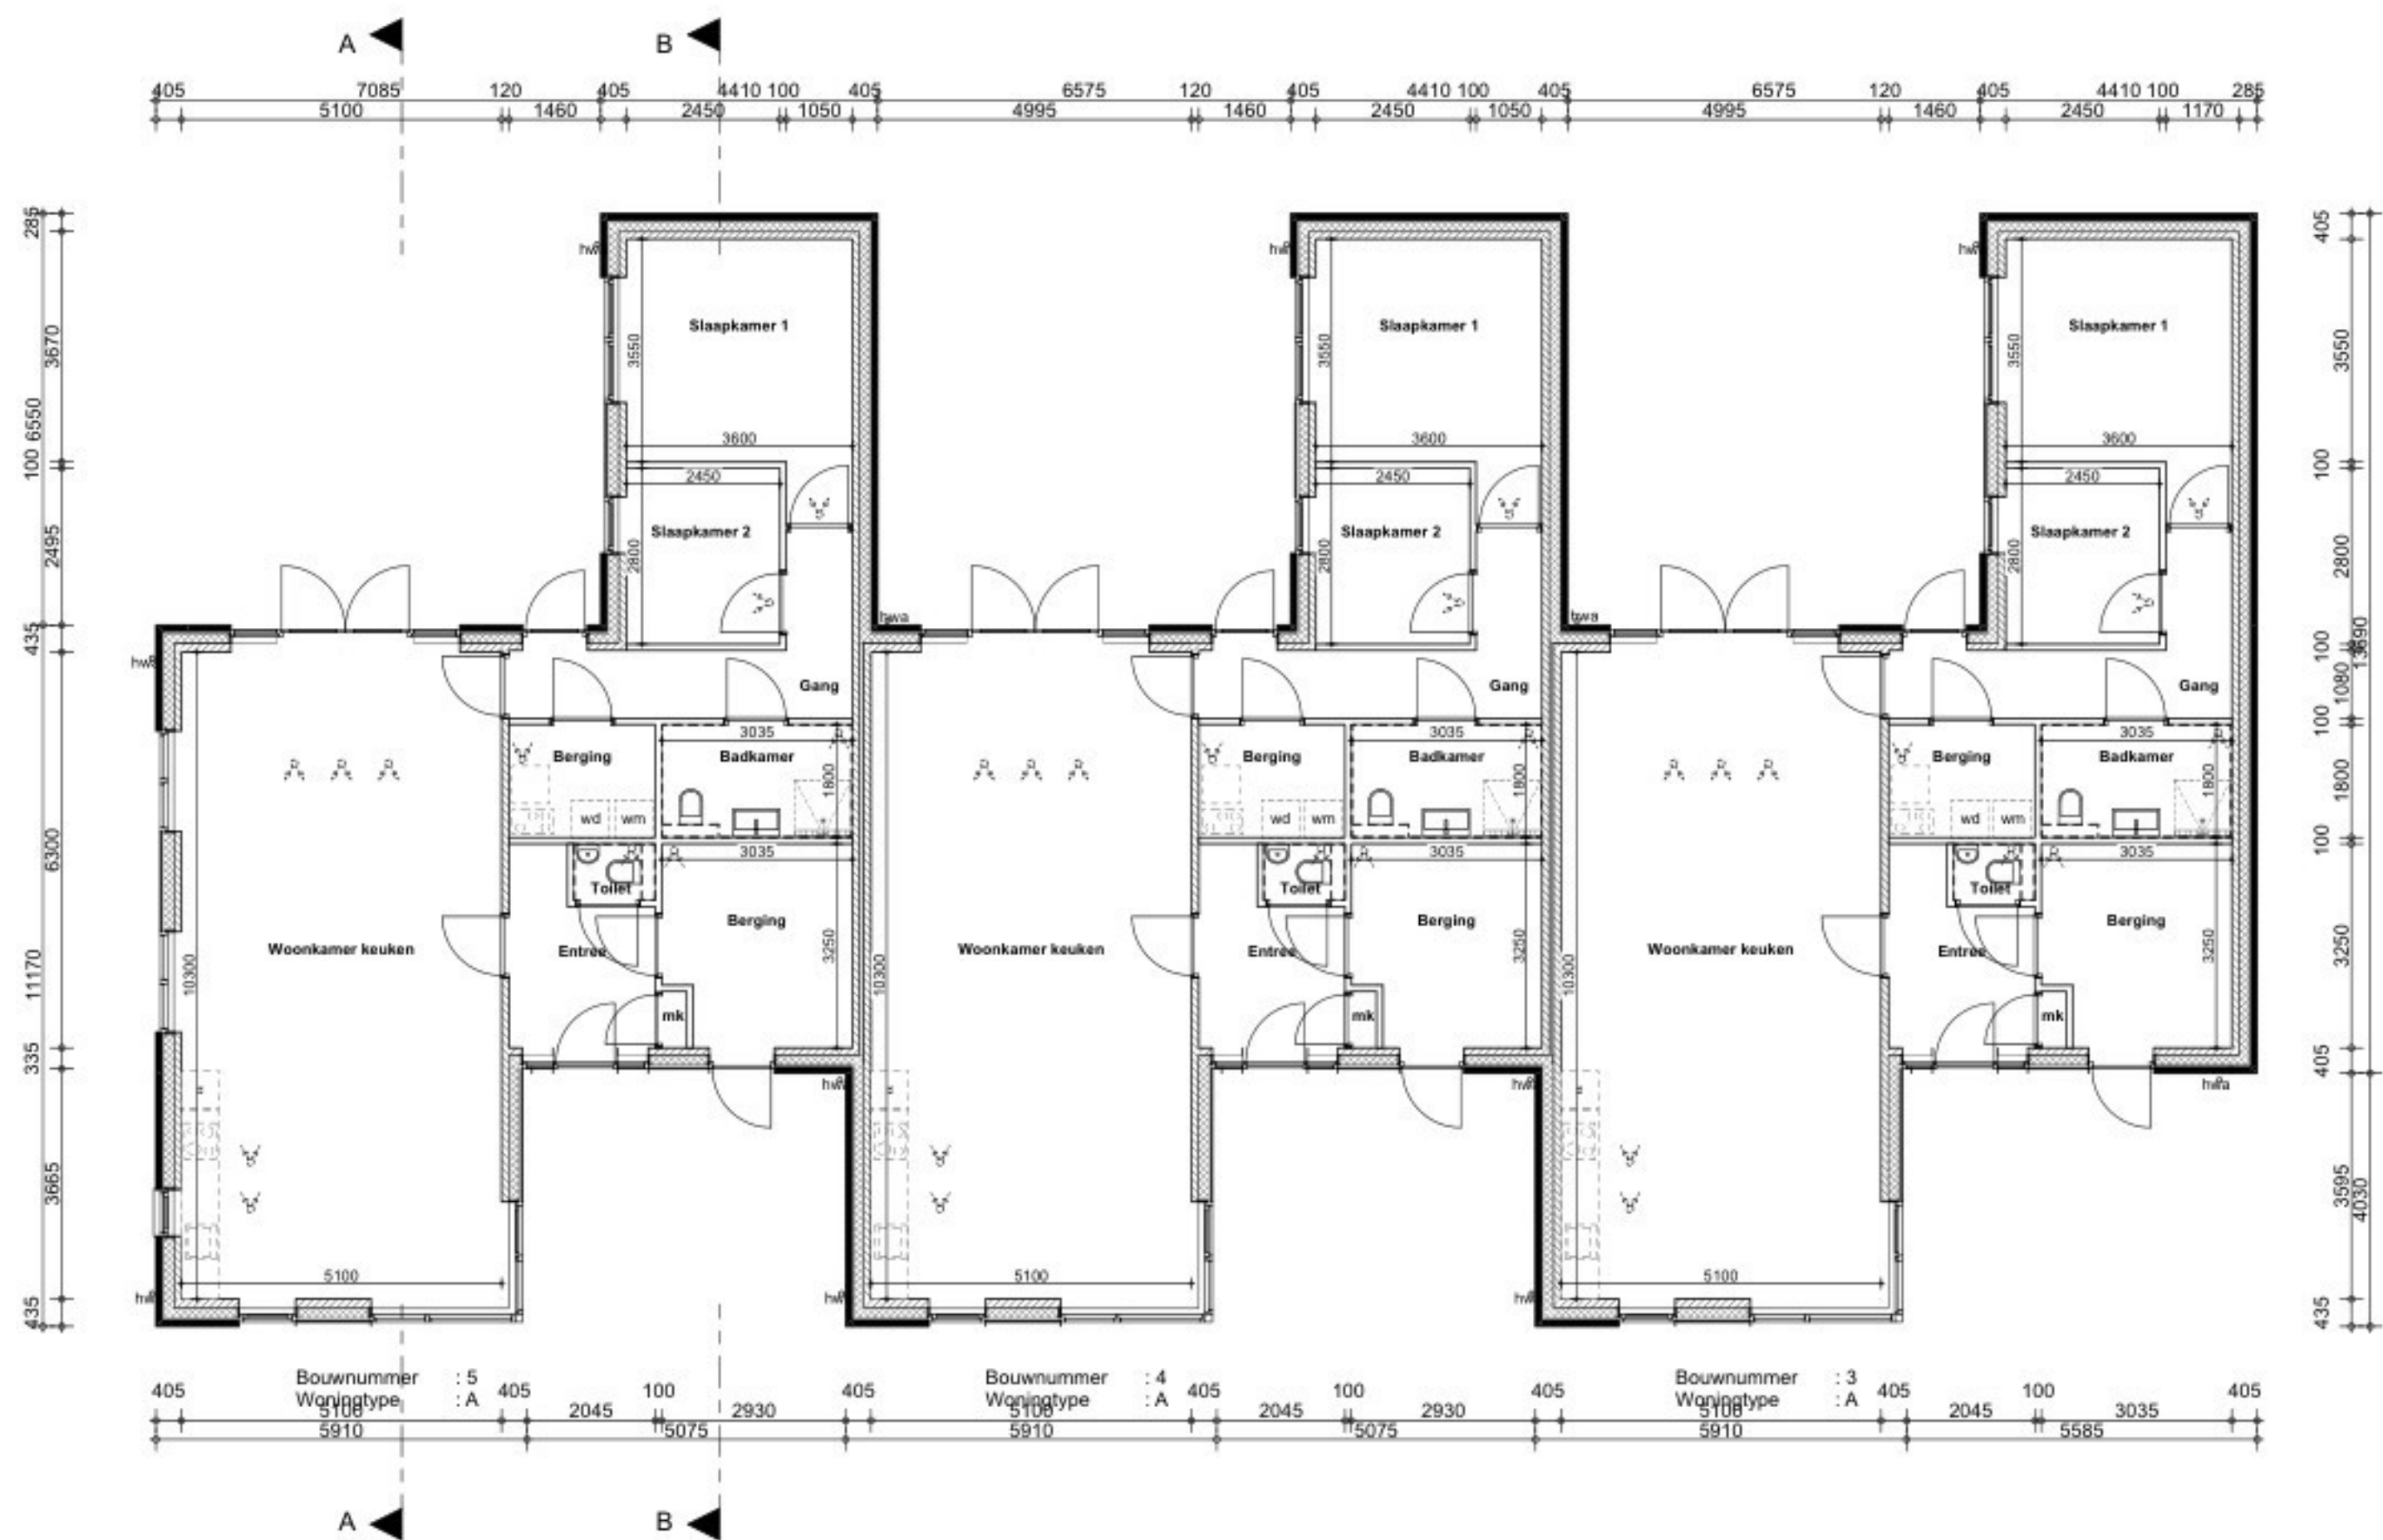


BEGANE GROND

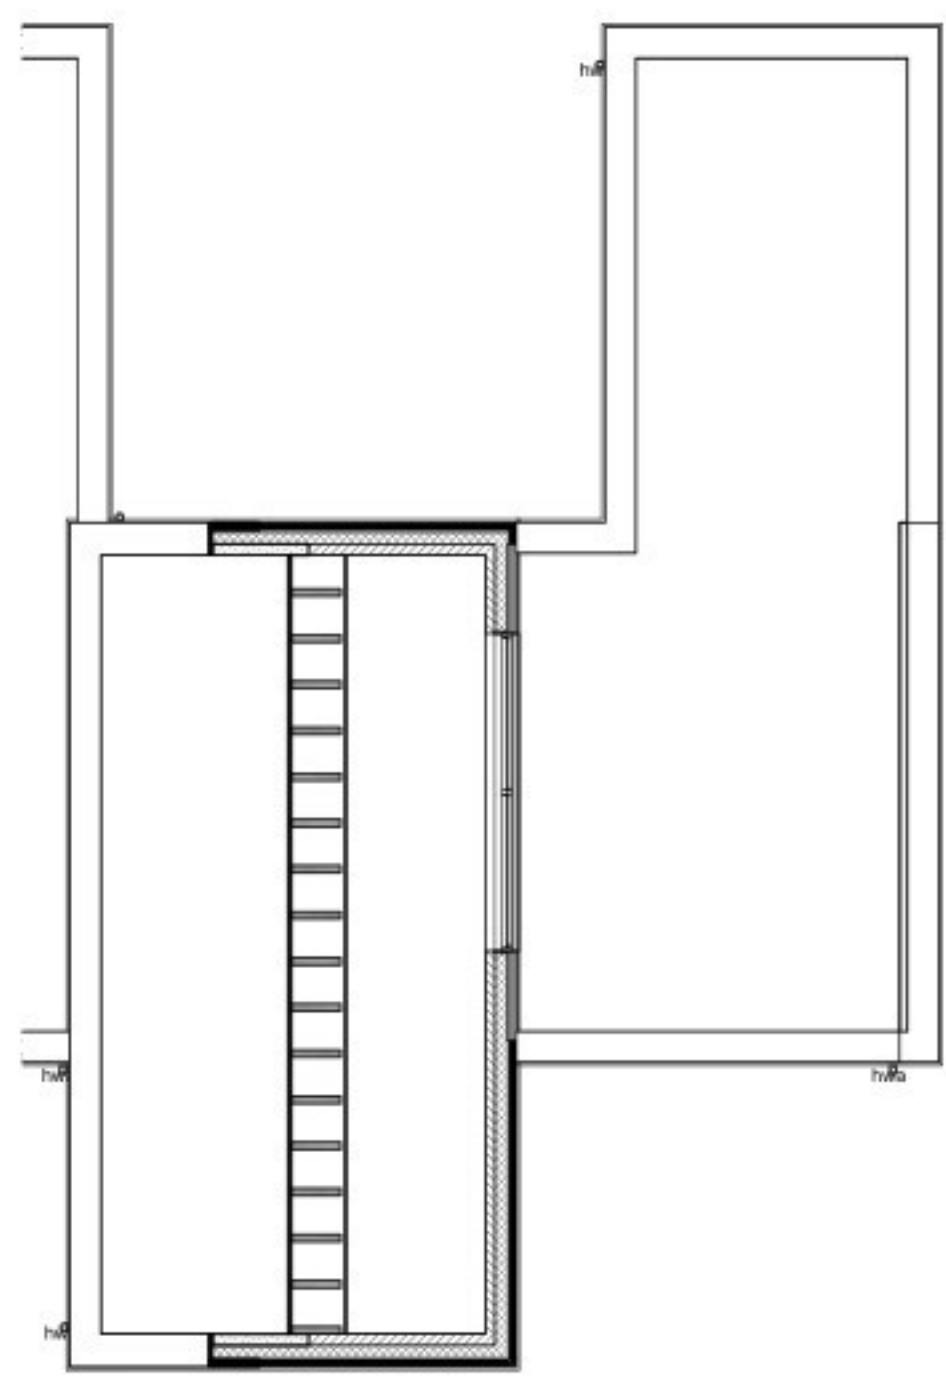


VIDE

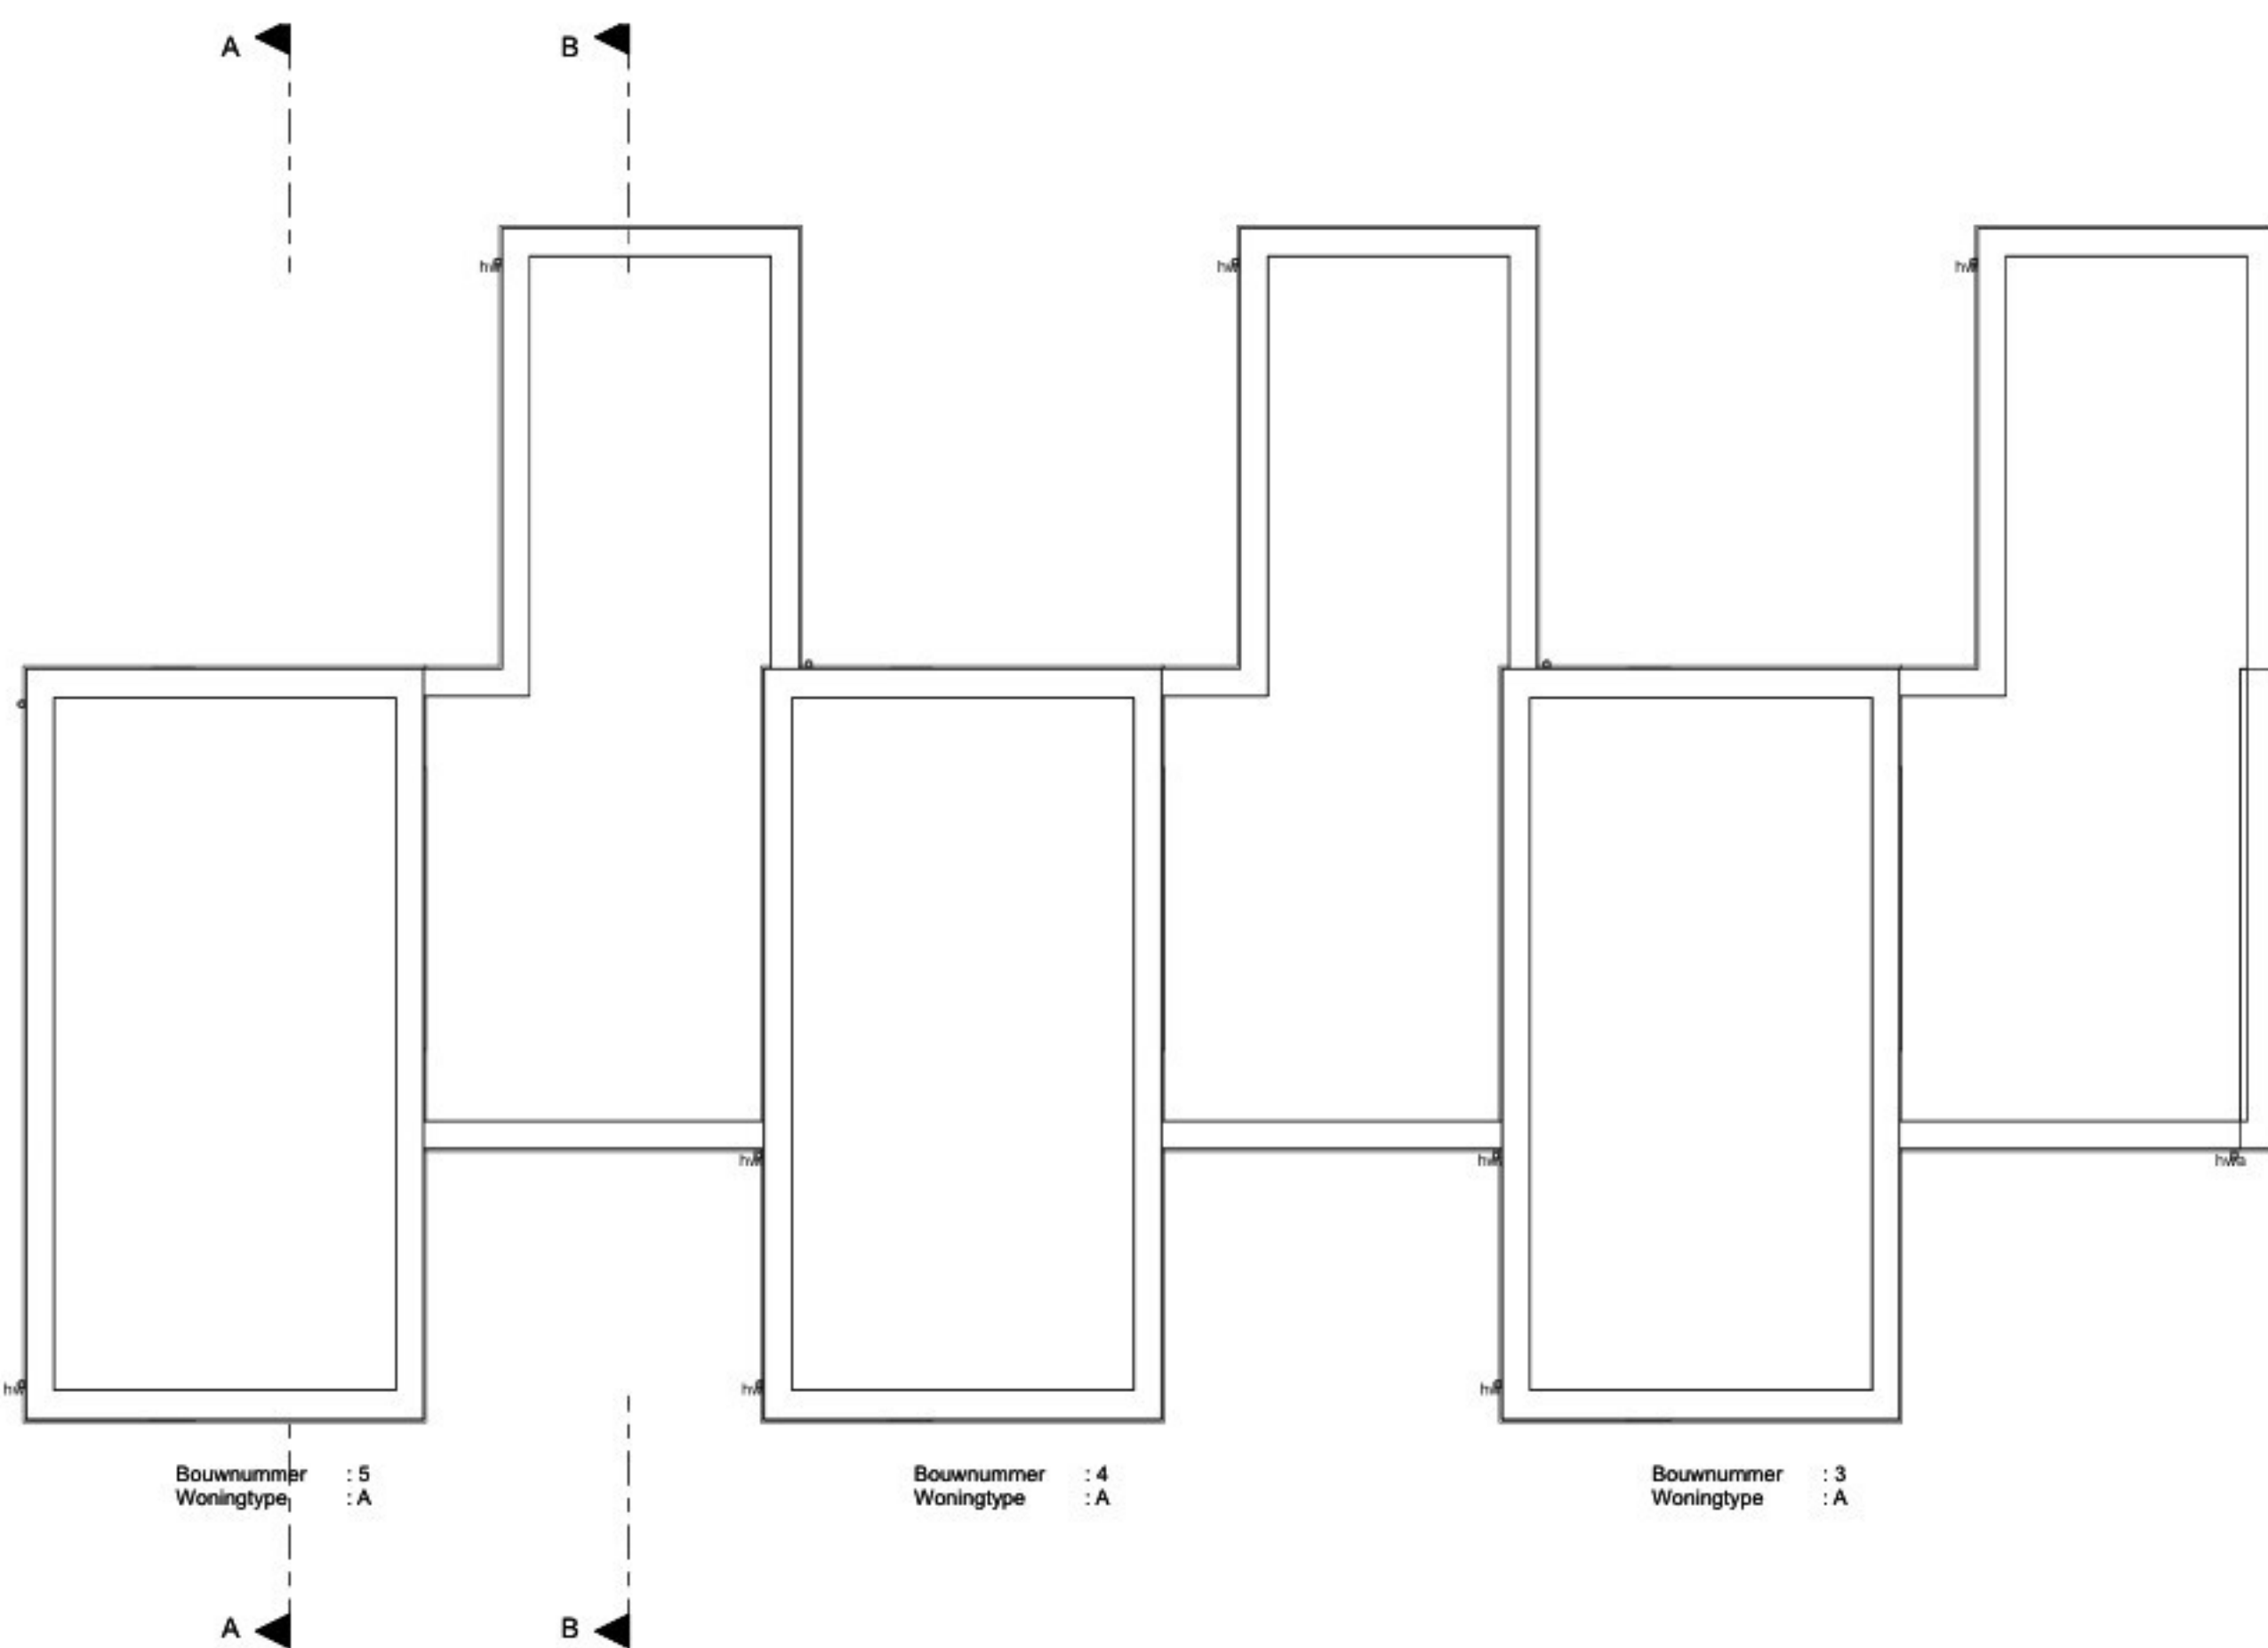

DAK

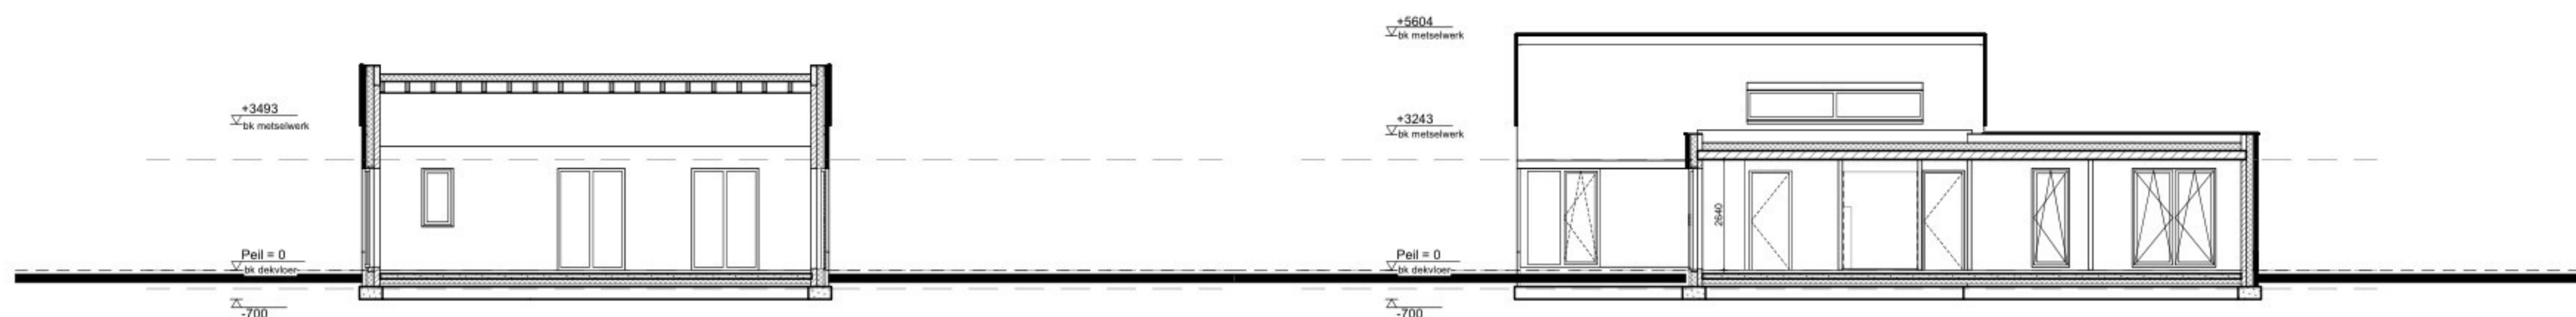

DOORSNEDE A-A

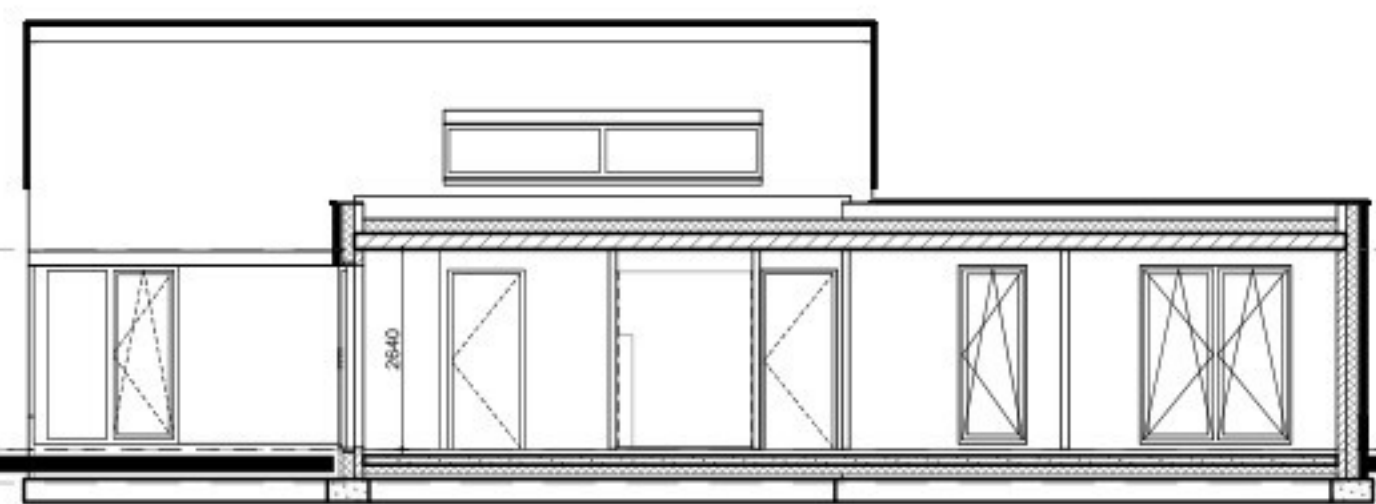

DOORSNEDE B-B

Bruto Vloer Oppervlakte (BVO)				
Bouwnummer	Woningtype	Verdieping	Onderdeel	Oppervlakte
bwnr. 3	Type A	00 begane grond	BVO Gebouw	132,96
				132,96 m²
bwnr. 4	Type A	00 begane grond	BVO Gebouw	131,14
				131,14 m²
bwnr. 5	Type A	00 begane grond	BVO Gebouw	132,96
				132,96 m²
Bruto Inhoud				
Woningtype	Bouwnummer	Tussentijd	Bruto Inhoud	
3	4	Hoofdfase	538,31	
4		Hoofdfase	530,09	
5		Hoofdfase	535,70	
				1604,10 m³

Gebruiksoppervlakte (GO) - Verdieping (VG) - Verdieping (VR)					
Onderdeel	Woningtype	Bouwnummer	nr. GO - VG - VR	Verdieping	Oppervlakte
GO	Type A	bwnr. 3	- GO -	00 begane grond	52,53
				00 begane grond	58,17
	Type A	bwnr. 4	- GO -	00 begane grond	52,53
				00 begane grond	58,17
	Type A	bwnr. 5	- GO -	00 begane grond	52,53
				00 begane grond	58,17
	Type A	bwnr. 5	- GO -	00 begane grond	52,53
				00 begane grond	58,17
	VG	Type A	bwnr. 3	- VG -	00 begane grond
00 begane grond					12,78
Type A		bwnr. 4	- VG -	00 begane grond	6,86
				00 begane grond	12,78
Type A		bwnr. 5	- VG -	00 begane grond	6,86
				00 begane grond	12,78
		72,17 m²			
VR	Type A	bwnr. 3	- VR -	00 begane grond	6,86
				00 begane grond	13,83
	Type A	bwnr. 4	- VR -	00 begane grond	6,86
				00 begane grond	13,83
	Type A	bwnr. 5	- VR -	00 begane grond	6,86
				00 begane grond	13,83
		73,22 m²			

Plattegronden, gevels en
doorsneden
Bwnr 3 t/m 5

WERKNUMMER
25323

BLAD
DO-02

PROJECT
Bisschop Rijksweg in Eersel

OPDRACHTGEVER
Annen Vastgoed B.V.
Markt 32b, 5521 AN Eersel

ONDERDEEL
Definitief Ontwerp

DATUM
16-12-2025

TEKENAAR
SvO

FORMAAT
A0

SCHAAAL
1:100

QUADRANT
architecten bna

Quadrant Architecten BNA
Markt 24, 4781 CE Zevenbergen, +31(0)168 32 82 55
in f PROJECTEN BEKIJKEN GARCH.NL