




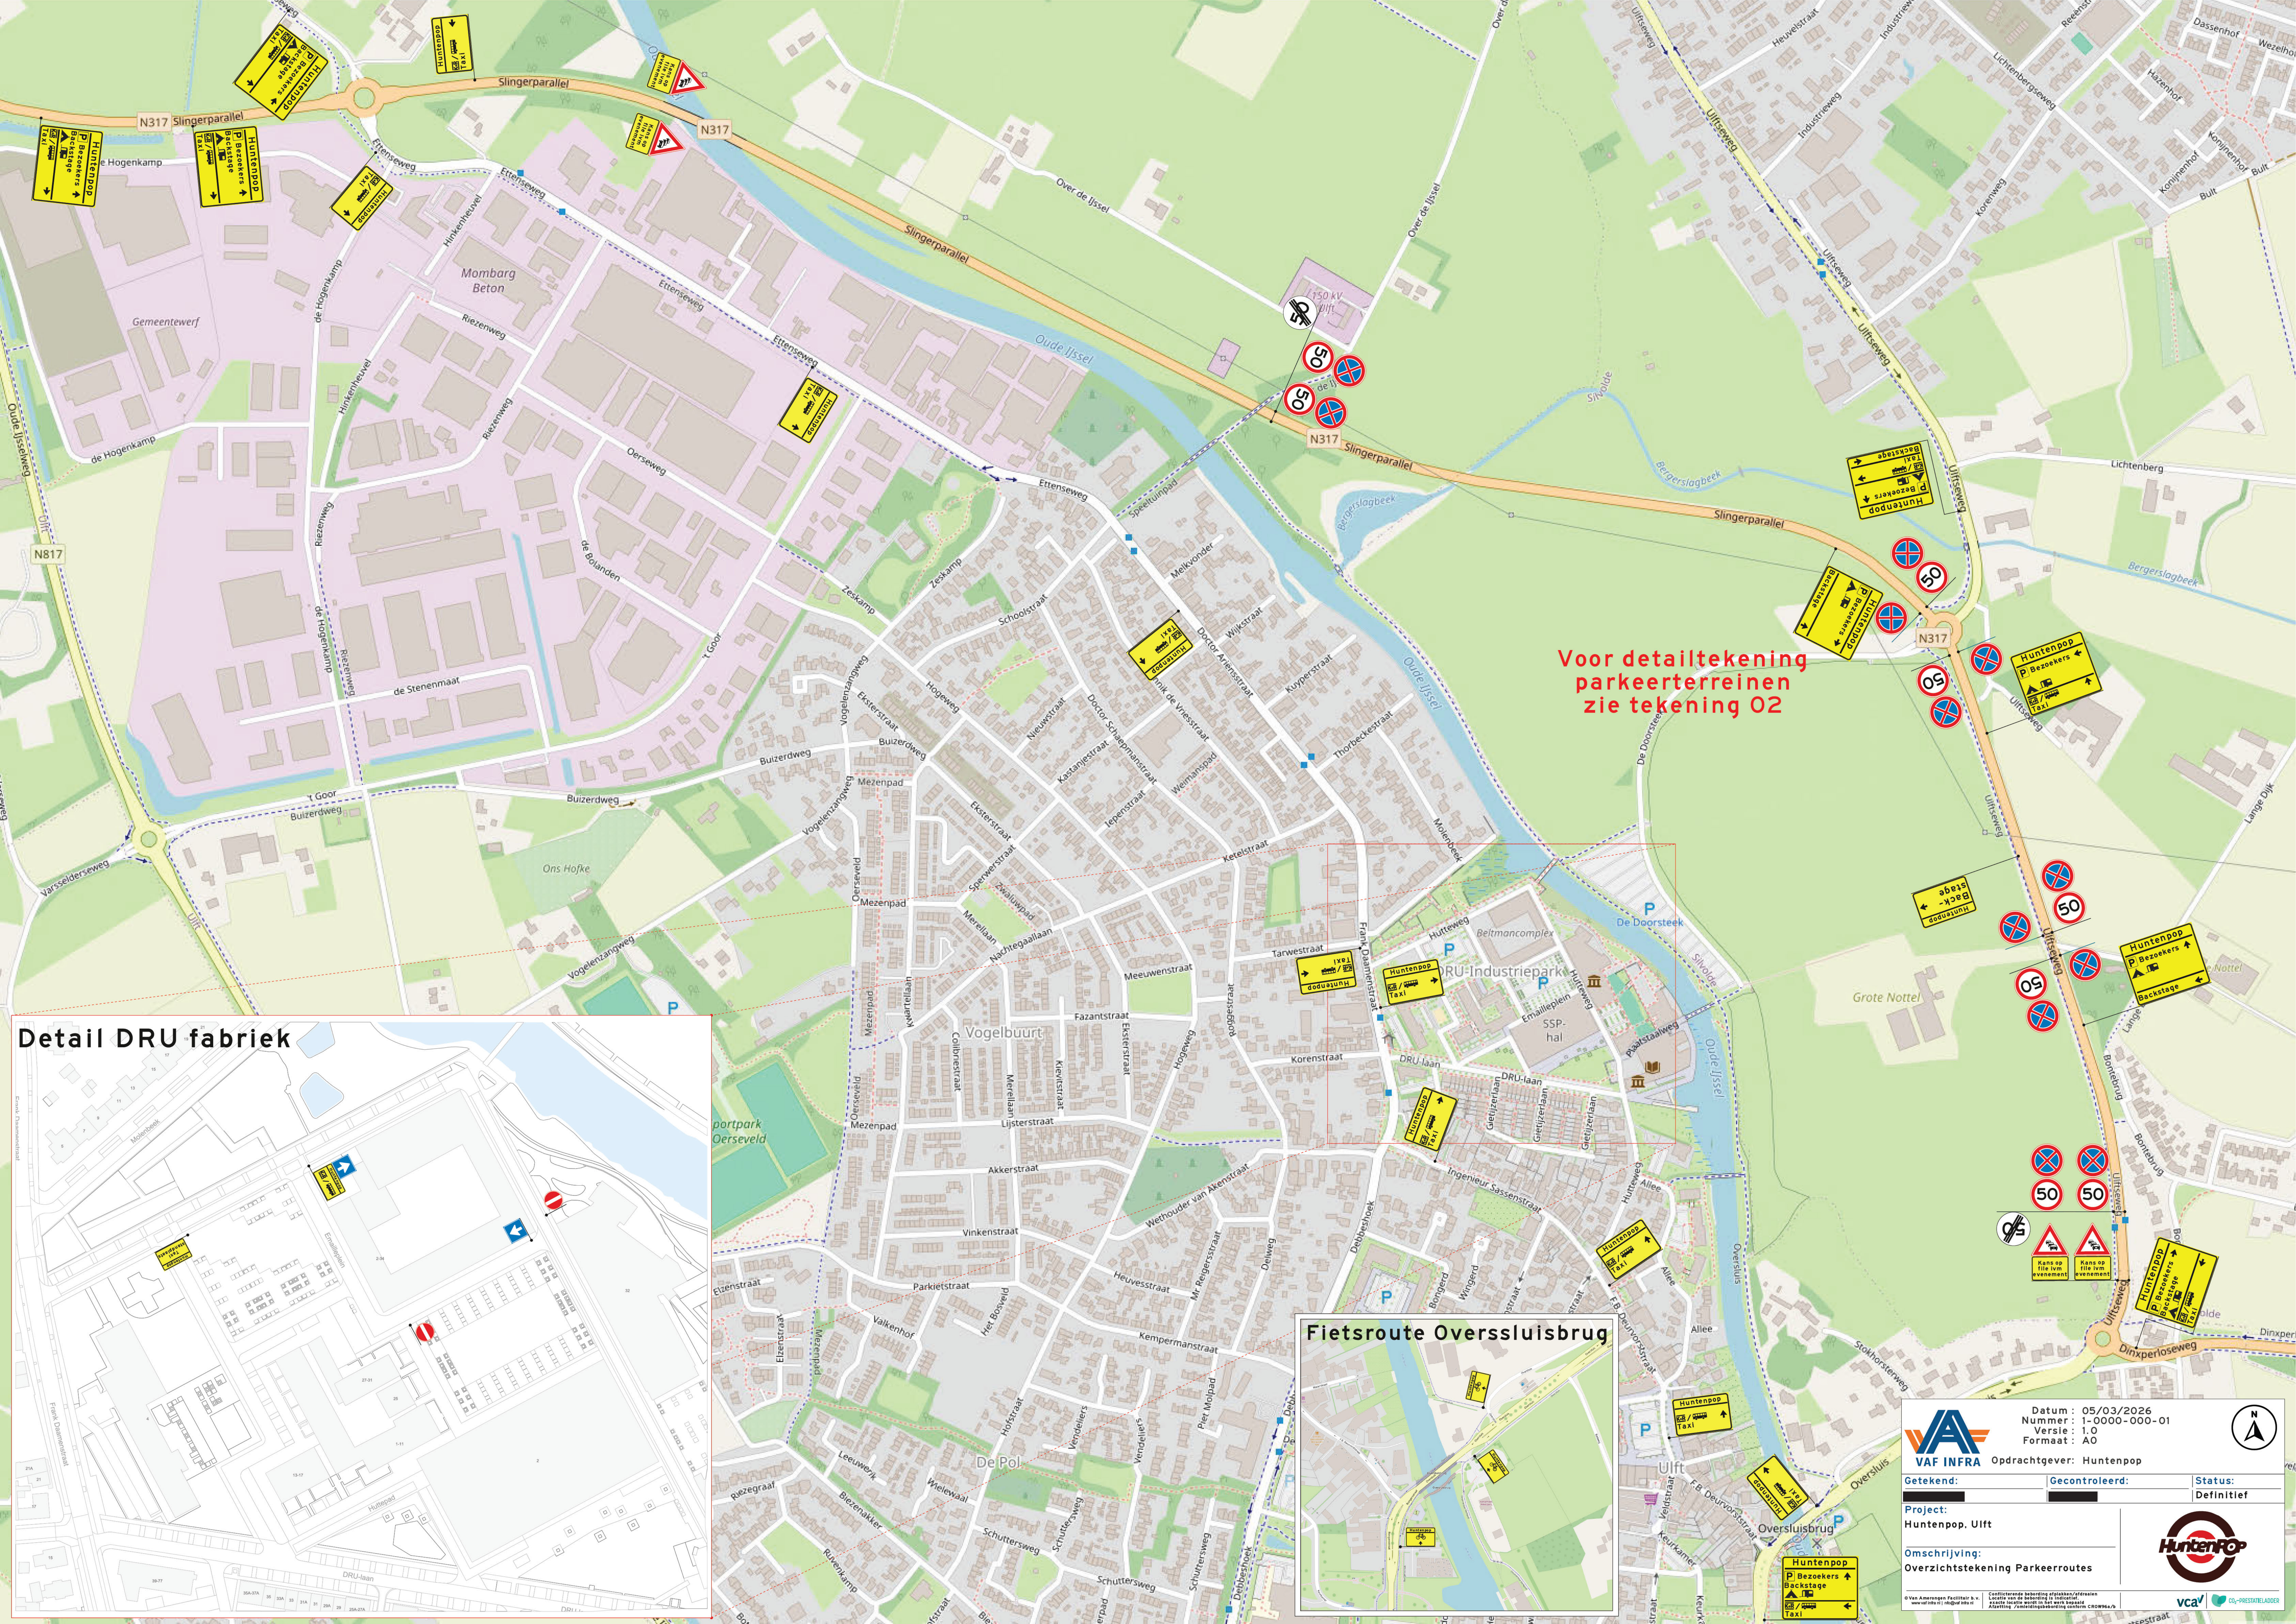

Voor detailtekening
parkeerterreinen
zie tekening 02

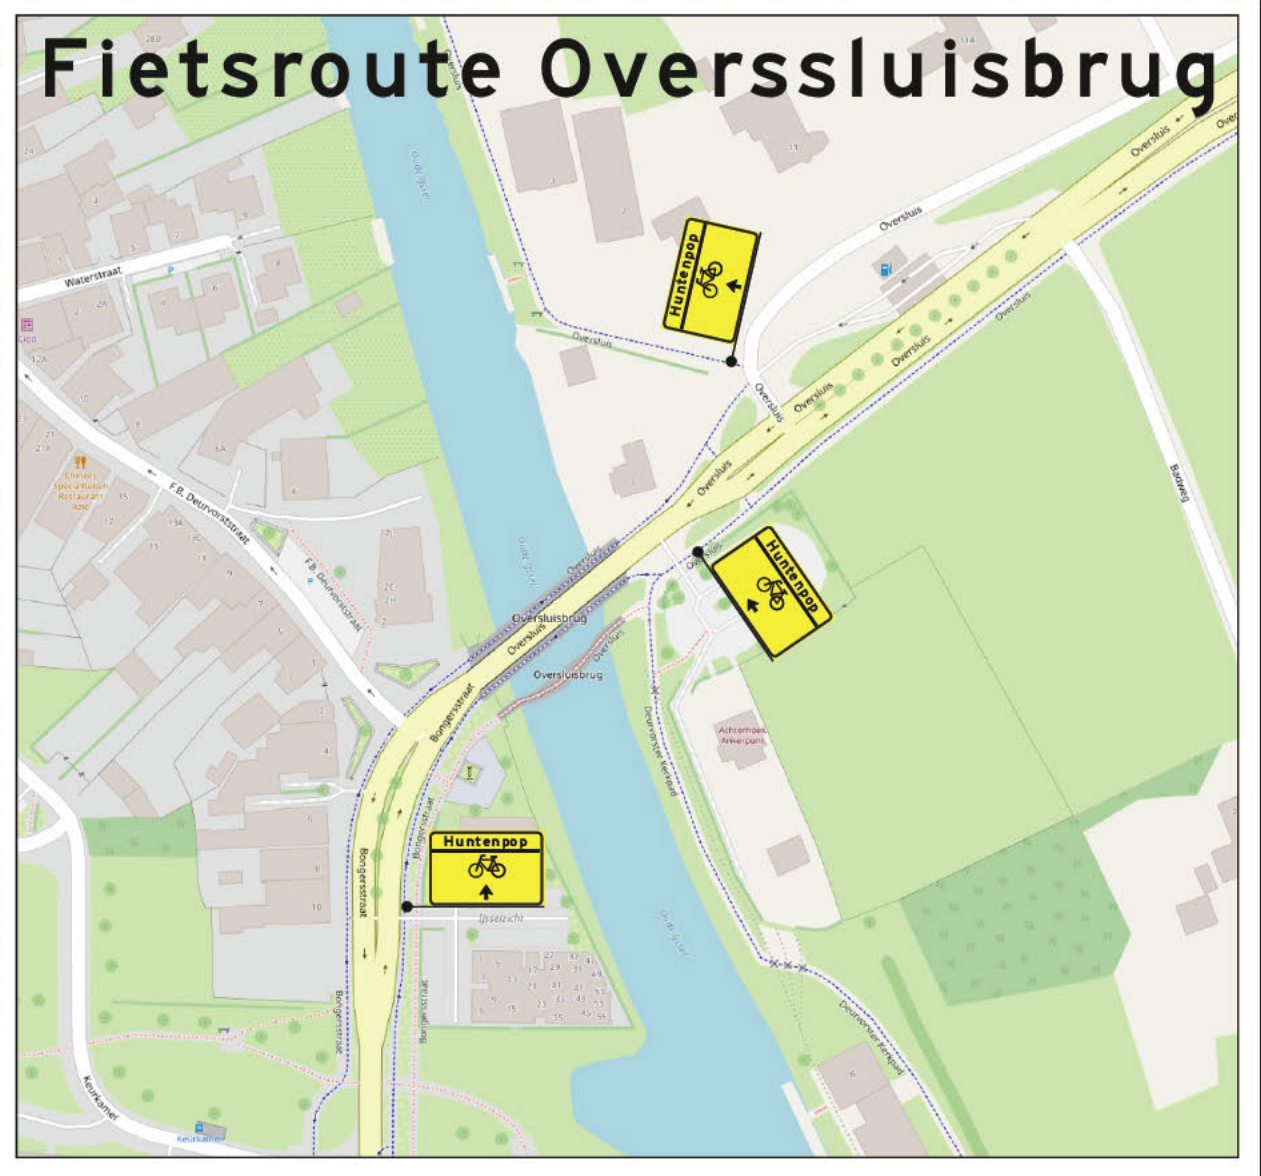

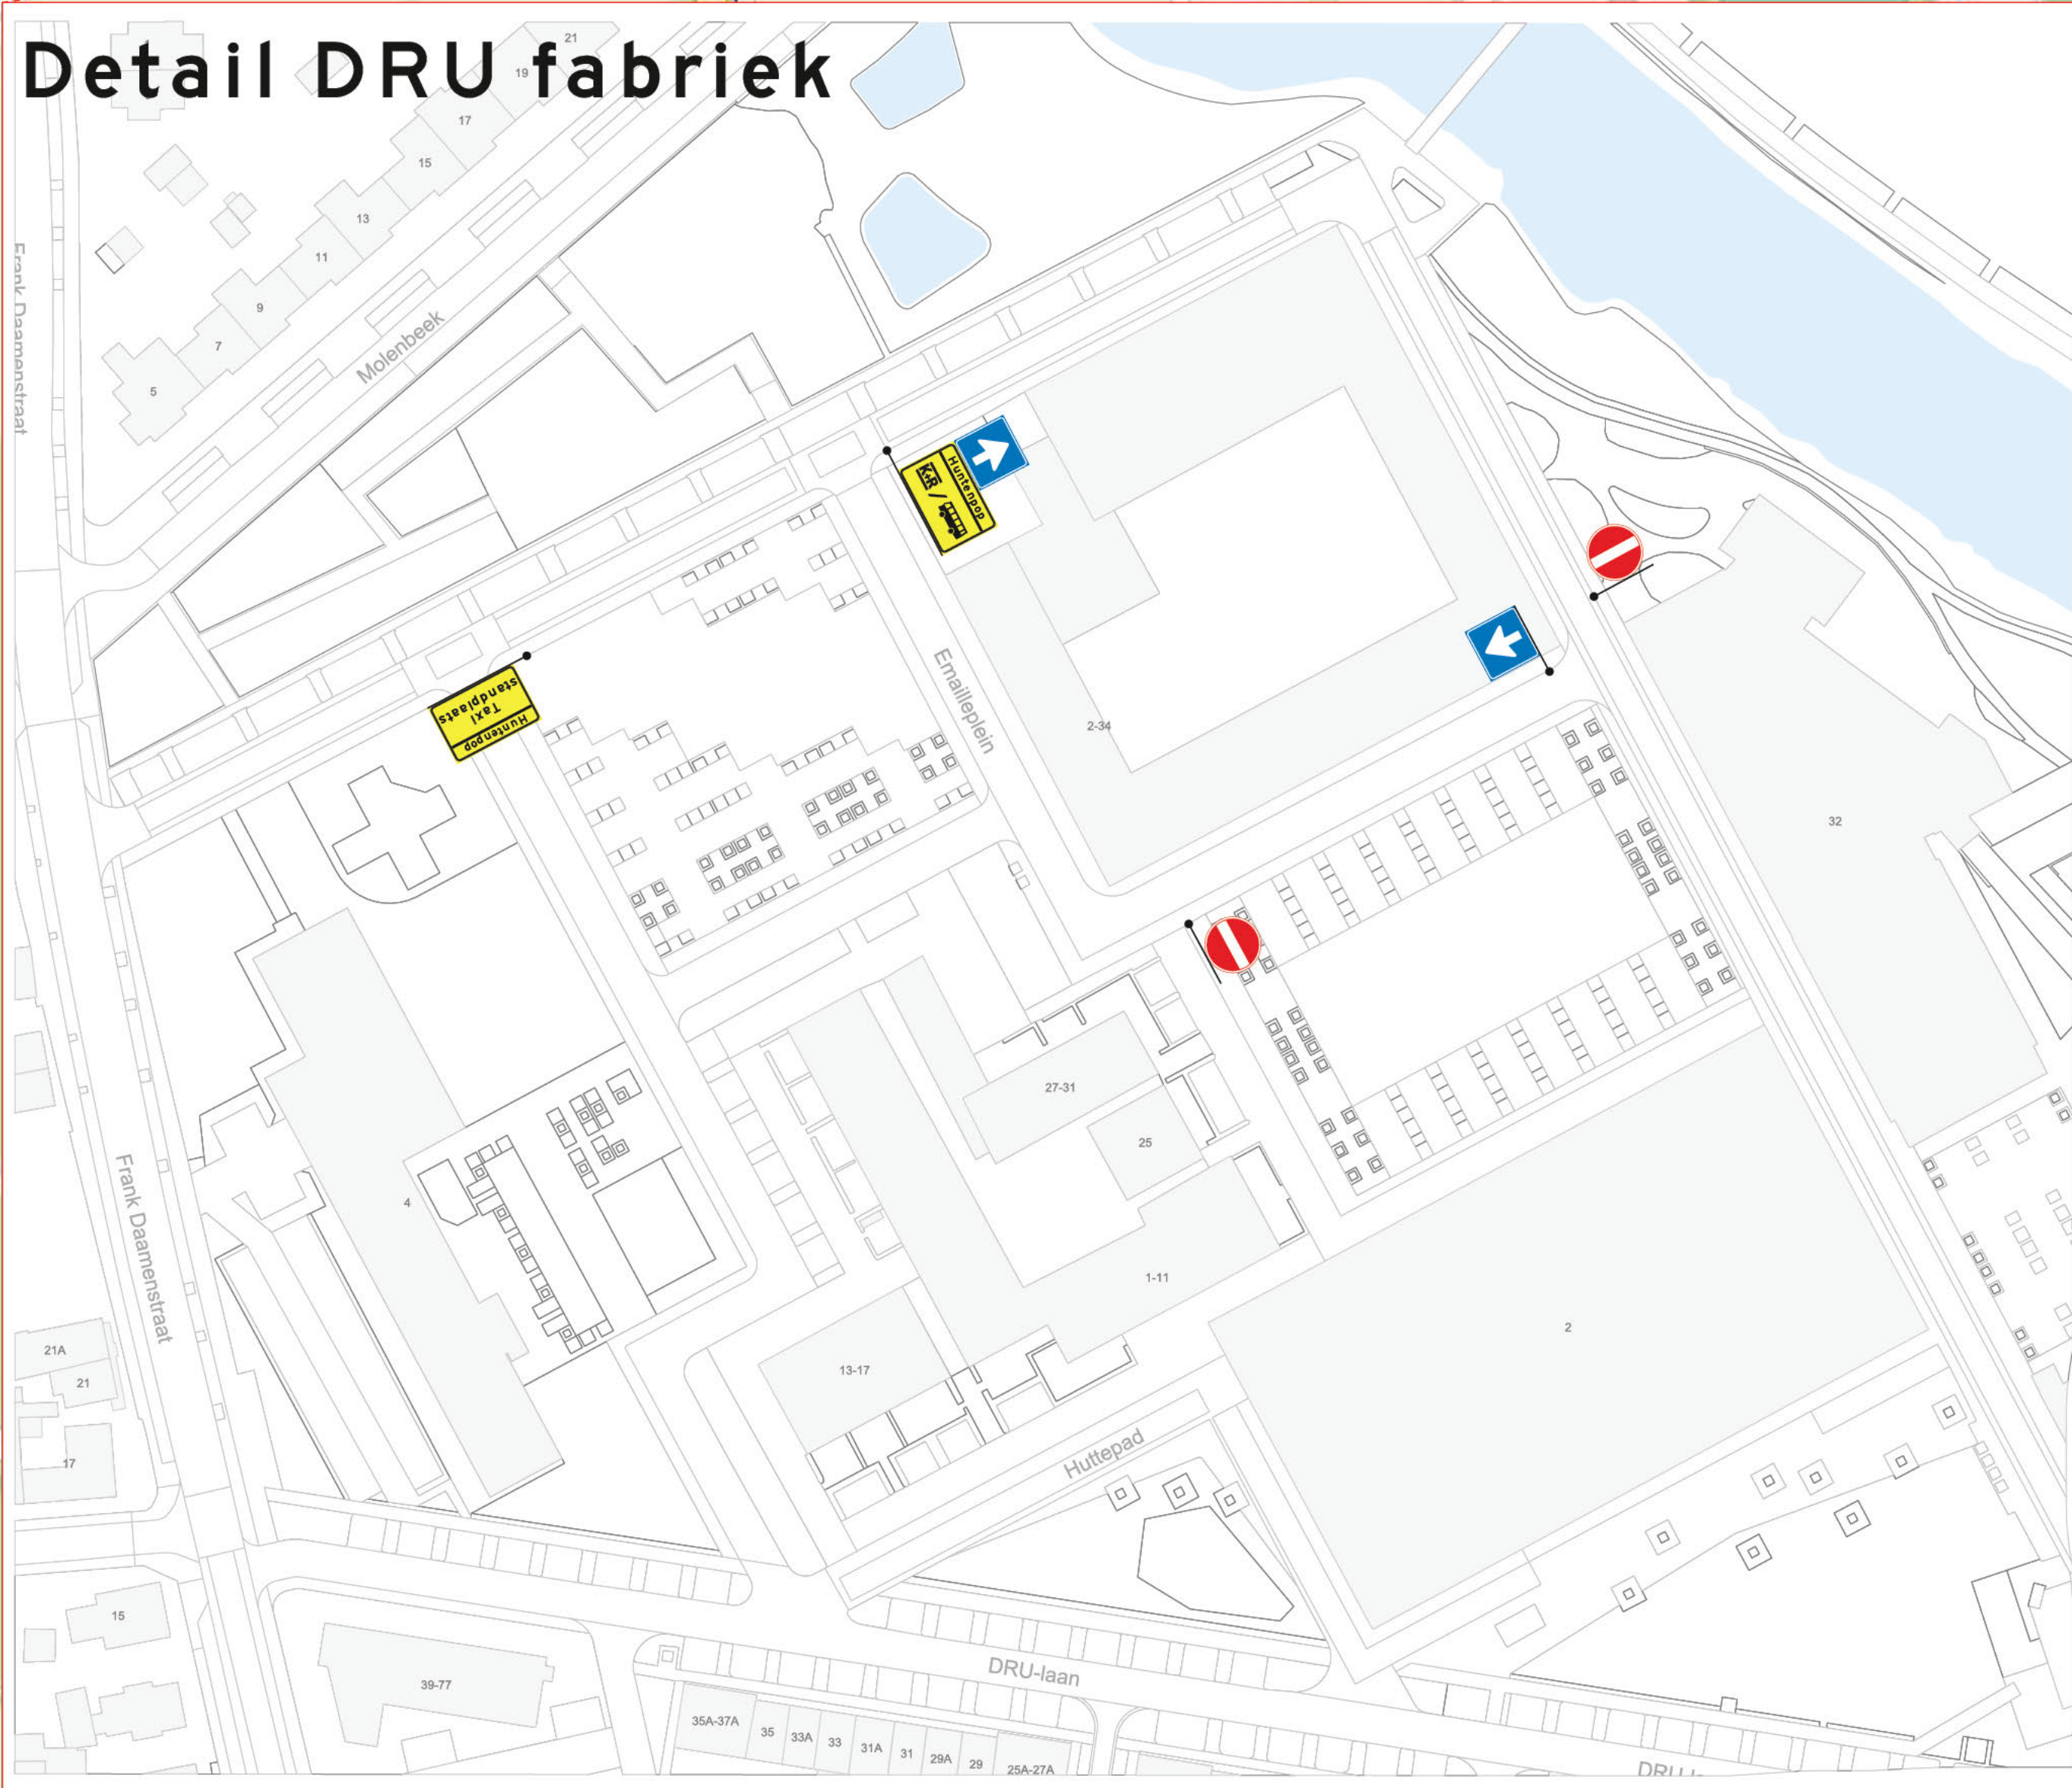

Opdrachtgever: Huntenpop

Datum: 05/03/2026
Nummer: 1-0000-000-01
Versie: 1.0
Formaat: A0

Status: Definitief

Project: Huntenpop, Uift

Omschrijving: Overzichtstekening Parkeerroutes

