
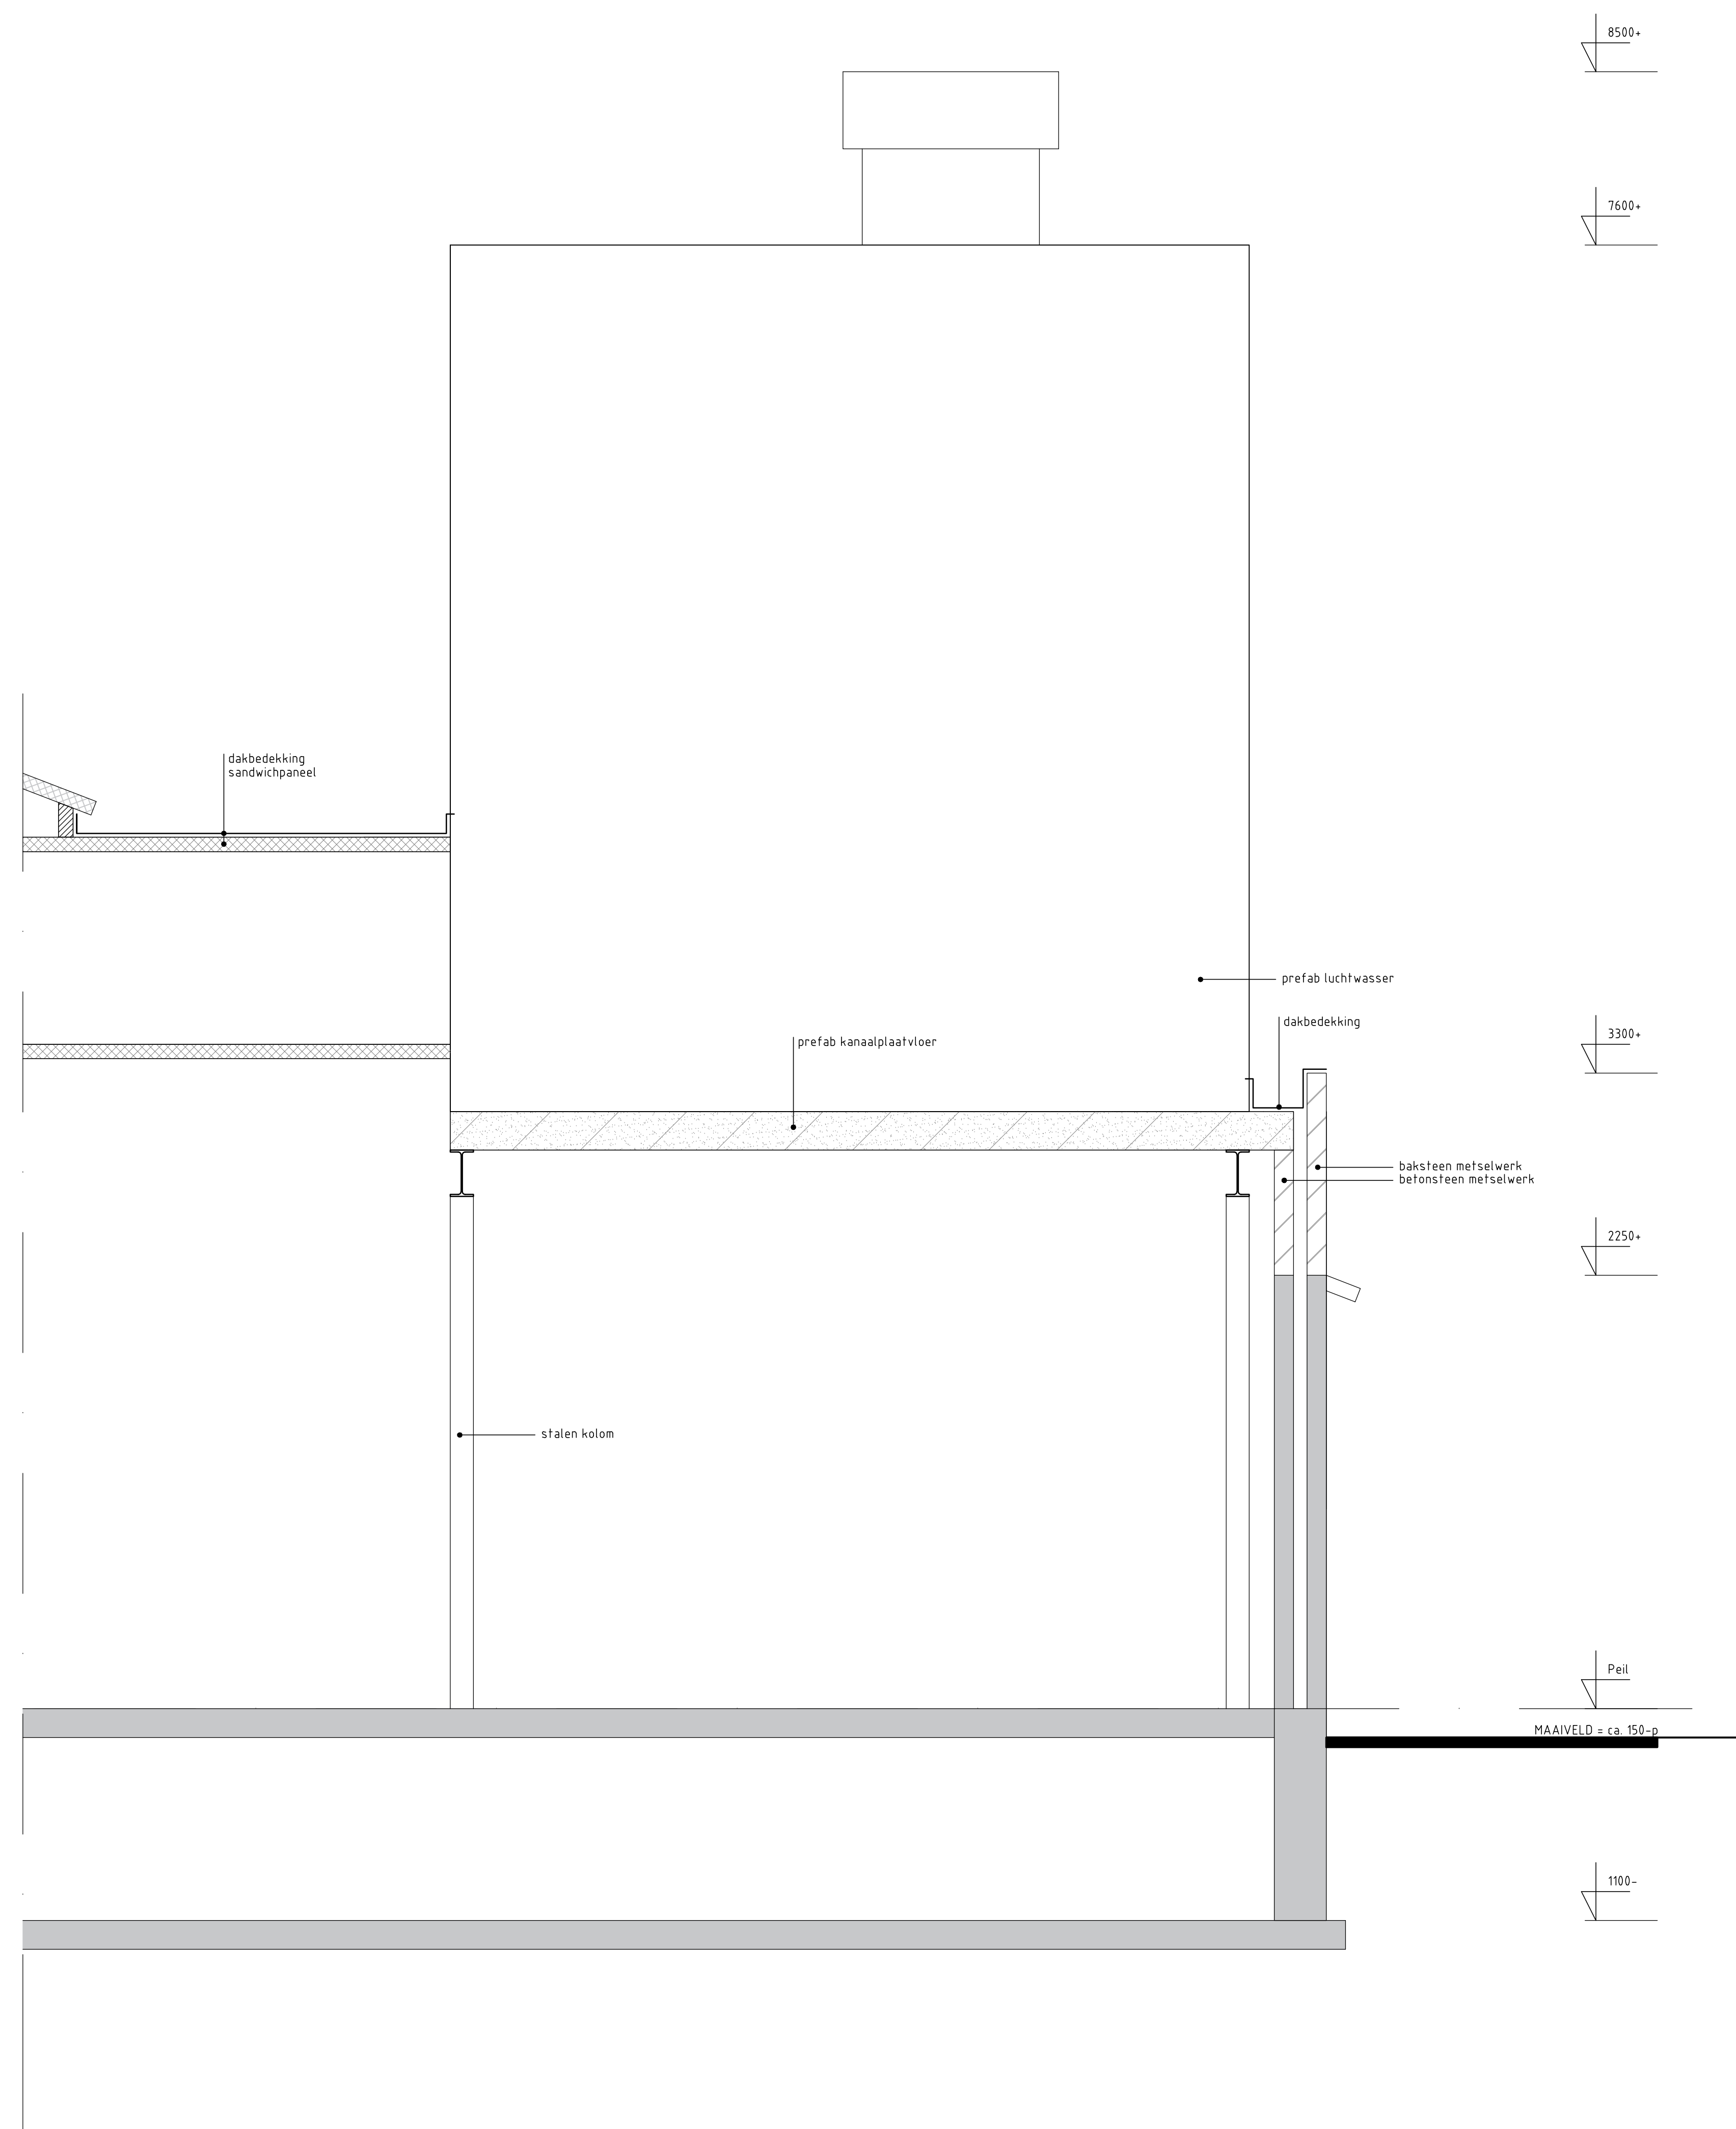


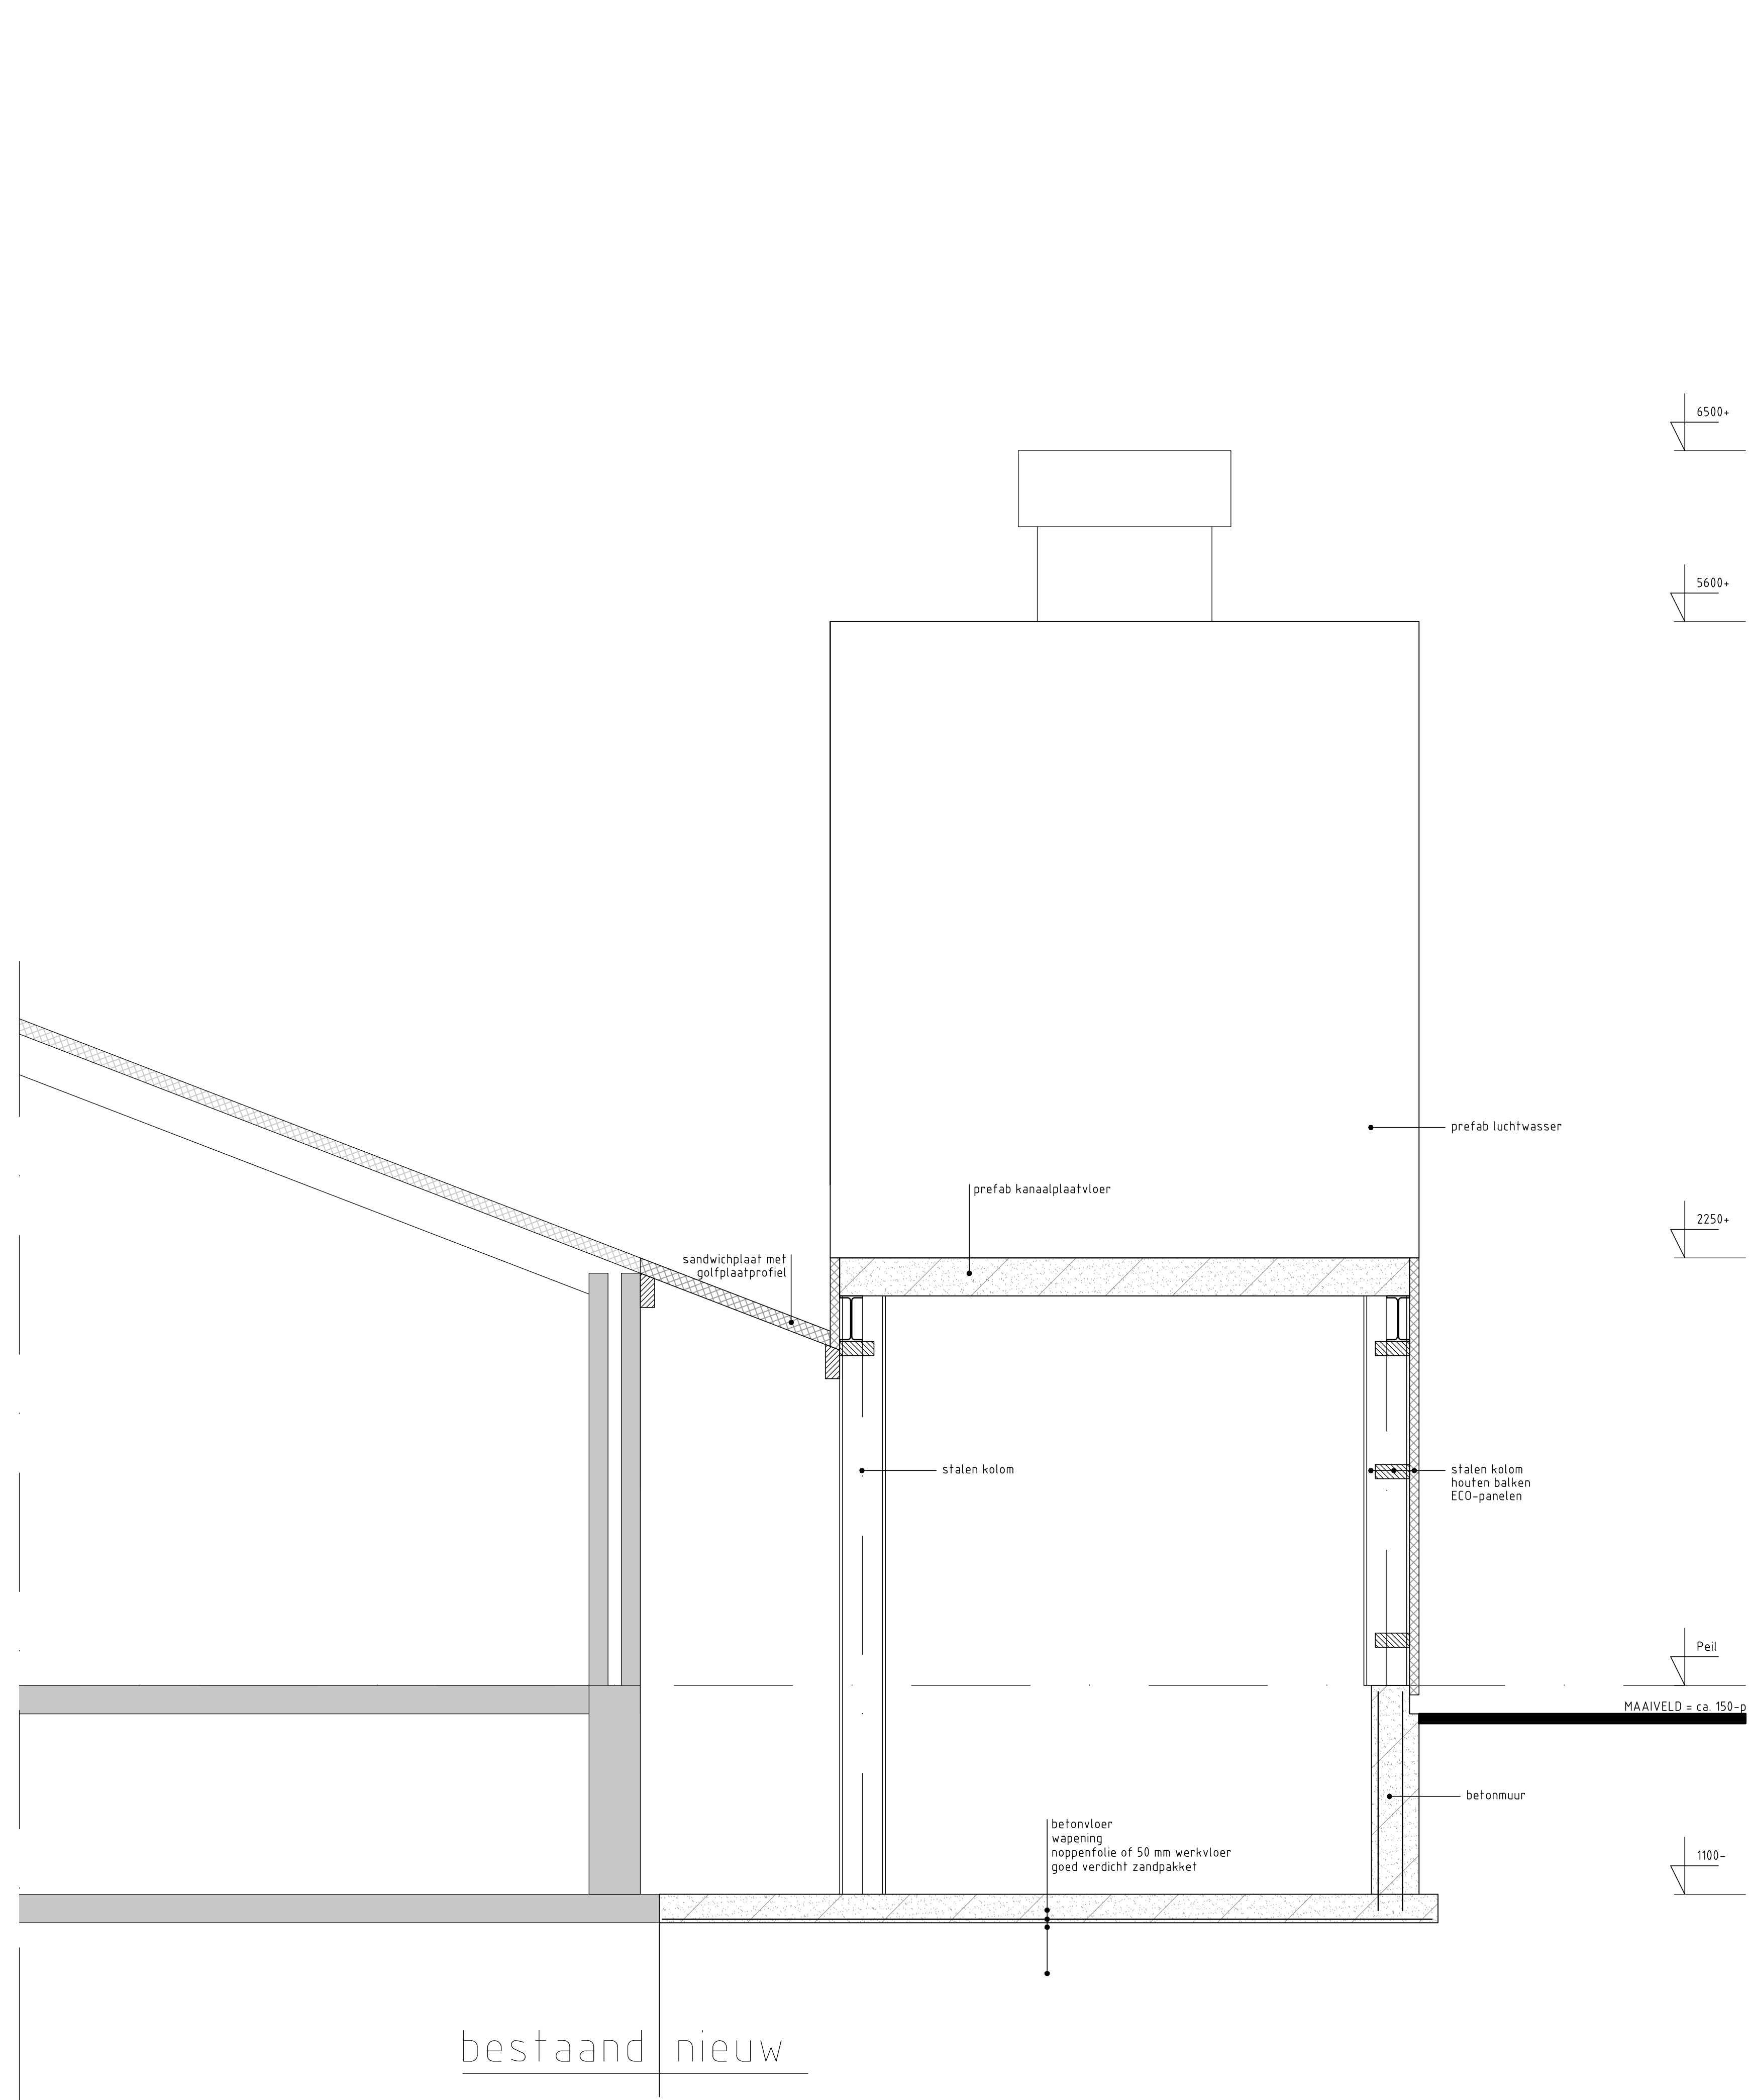

MATEN IN HET WERK TE CONTROLLEREN			
project:	Verkeershouderij aan de T. Holland 9, 5541 PK te Reusel	datum:	15-04-2021
opdrachtgever:	Exlan	A:	B:
		C:	D:
		E:	F:
		status:	Definitief
fase:	Aanvraag omgevingsvergunning	getekend:	RvE
onderdeel:	Details	schaal:	1:20
		formaat:	A0
		projector:	EX.18.1028
		projectleider:	
		tekeningenr.:	B-04

Postbus 1033
7940 KA Meppel
Tel: 088-4882929
Fax: 088-4882910
Mail: mail@exlan.nl
Site: www.exlan.nl