


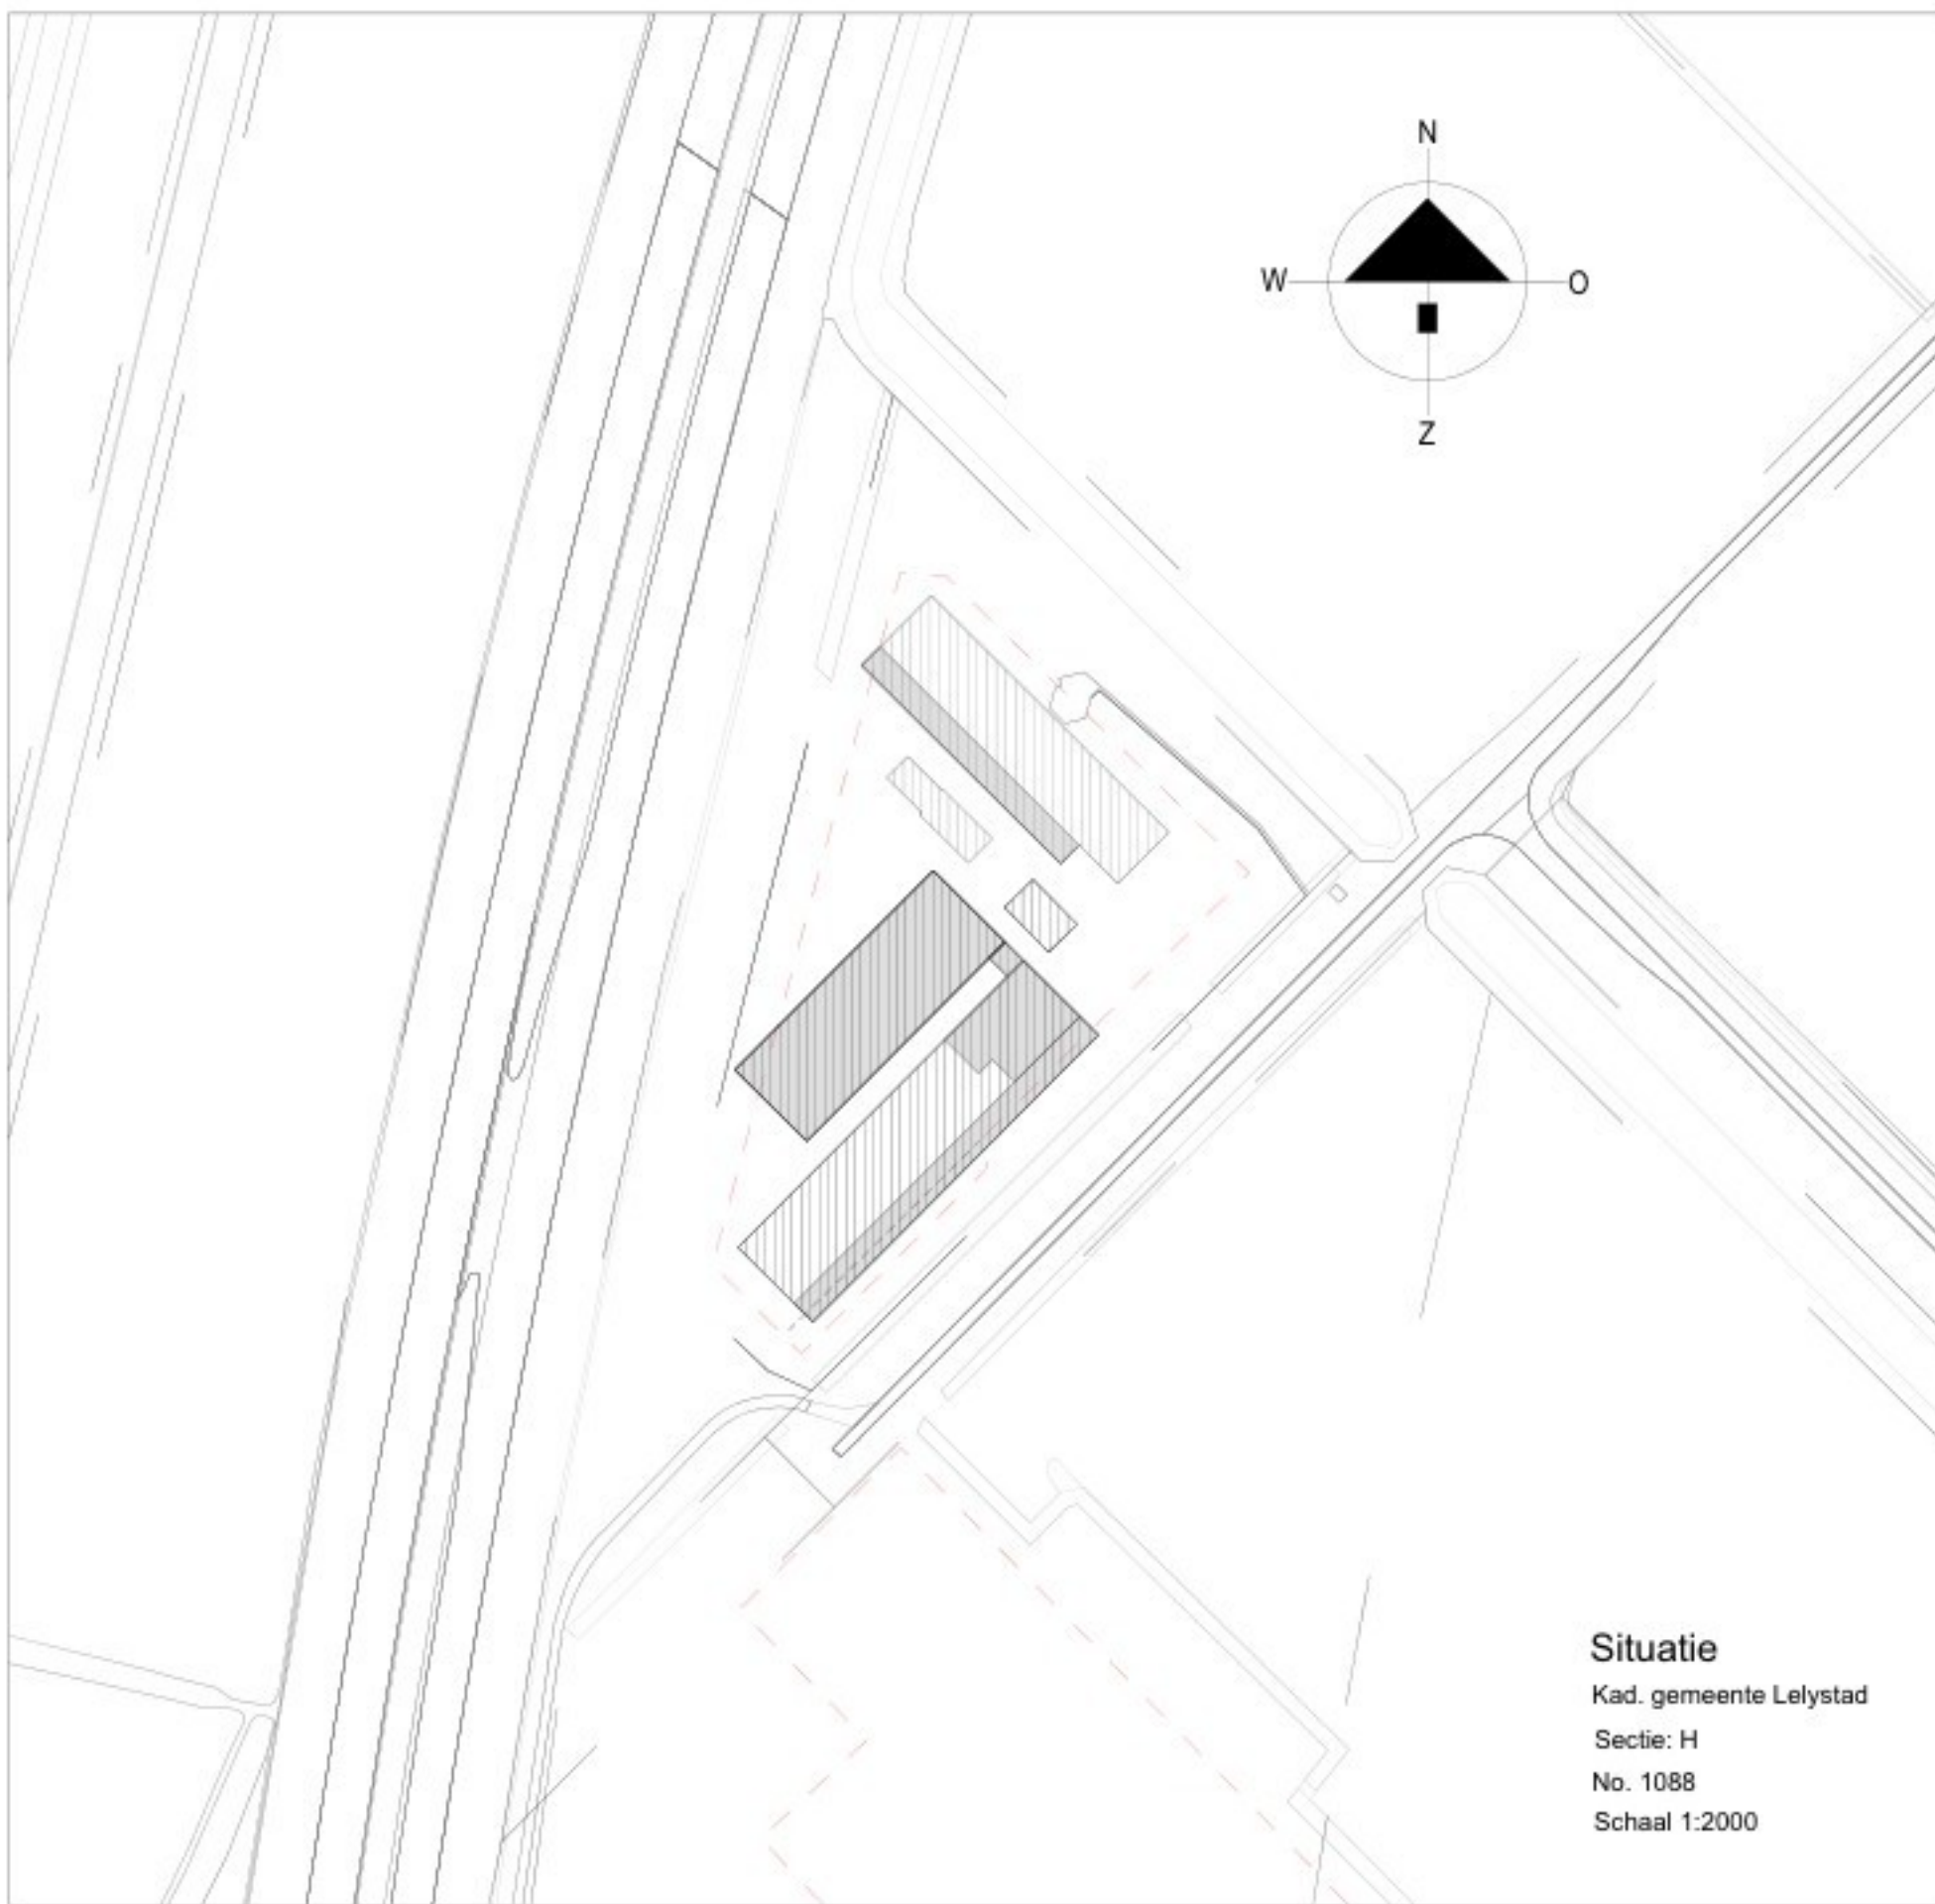

| Legenda |        |                                        |        |            |
|---------|--------|----------------------------------------|--------|------------|
| sym.    | gebouw | omschrijving                           | aantal | vermogen   |
| 1       | 1      | verstoet (balken) met vijzel           | 2      | 0,75       |
| 2       | 2      | verstoet met vijzel                    | 5      | 0,75       |
| 3       | 3      | uitlaat ventilator                     | 20     | 2,2        |
| 4       | 4      | stapel ventilator met kapje            | 8      | 2,2        |
| 5       | 5      | wandventilator                         | 7      | 1,5        |
| 6       | 6      | pomp                                   |        |            |
| 7       | 7      | spierpomp                              |        |            |
| 8       | 8      | healer                                 | 4      | 80         |
| 9       | 9      | kuddevoeding R 657A G.S. kg            | 1      | 1          |
| 10      | 10     | brandblusser                           | 4      | -          |
| 11      | 11     | hefluik                                | 1      | 30         |
| 12      | 12     | traktor                                | 1      | 44         |
| 13      | 13     | combiwasmiddel                         | 1      | -          |
| 14      | 14     | voertuig                               | 2      | 2,5        |
| 15      | 15     | afval                                  | 1      | 18         |
| 16      | 16     | vijzel                                 | 2      | 0,75       |
| 17      | 17     | compressor                             | 1      | 1,5        |
| 18      | 18     | diverse handgereedschappen             | 1      | 5          |
| 19      | 19     | hogedruwmeter (elektrisch)             | 1      | 3          |
| 20      | 20     | rookafzuigkap (diesel)                 | 1      | 100        |
| 21      | 21     | klimateenheid                          | 3      | -          |
| 22      | 22     | warmtepomp (12000 BTU) uitboor o 800mm | 3      | -          |
| 23      | 23     | reinigingsmiddel                       | 1      | 64         |
| 24      | 24     | voertuigmotor                          | 9      | 2,2        |
| 25      | 25     | deurverwarming                         | 3      | 0,75       |
| 26      | 26     | motor splijten voor-idealen            | 21     | 0,25       |
| 27      | 27     | propantank                             | 1      | 1800 liter |
| 28      | 28     | hefluik                                | 1      | 40         |

Gebouwen

A woning

B berging

C werkplaats / berging

D wagen berging

E stal 18.832 st. vleeskuikens HE 5.8 + AP100.4

F stal 27.821 st. vleeskuikens HE 5.8 + AP100.4

G stal 19.902 st. vleeskuikens HE 5.8 + AP100.4

