

maatvoering in het werk controleren

opdrachtgever

Slagerij Verduijn


project

Veerhoeklaan 5B Oostburg
uitbreiding, gevelwijziging en splitsing winkelpand


onderwerp

bouwvoorbereidingstekening
principedetails

werknnummer	rev.	datum	omschrijving
26-033	-	01-05-26	voorlopig
	A	12-05-26	t.b.v. vergunningsaanvraag
	B		
	C		
	D		
	E		
	F		
	G		
bladnummer	H		
schaal	1:5		
formaat:	A3		

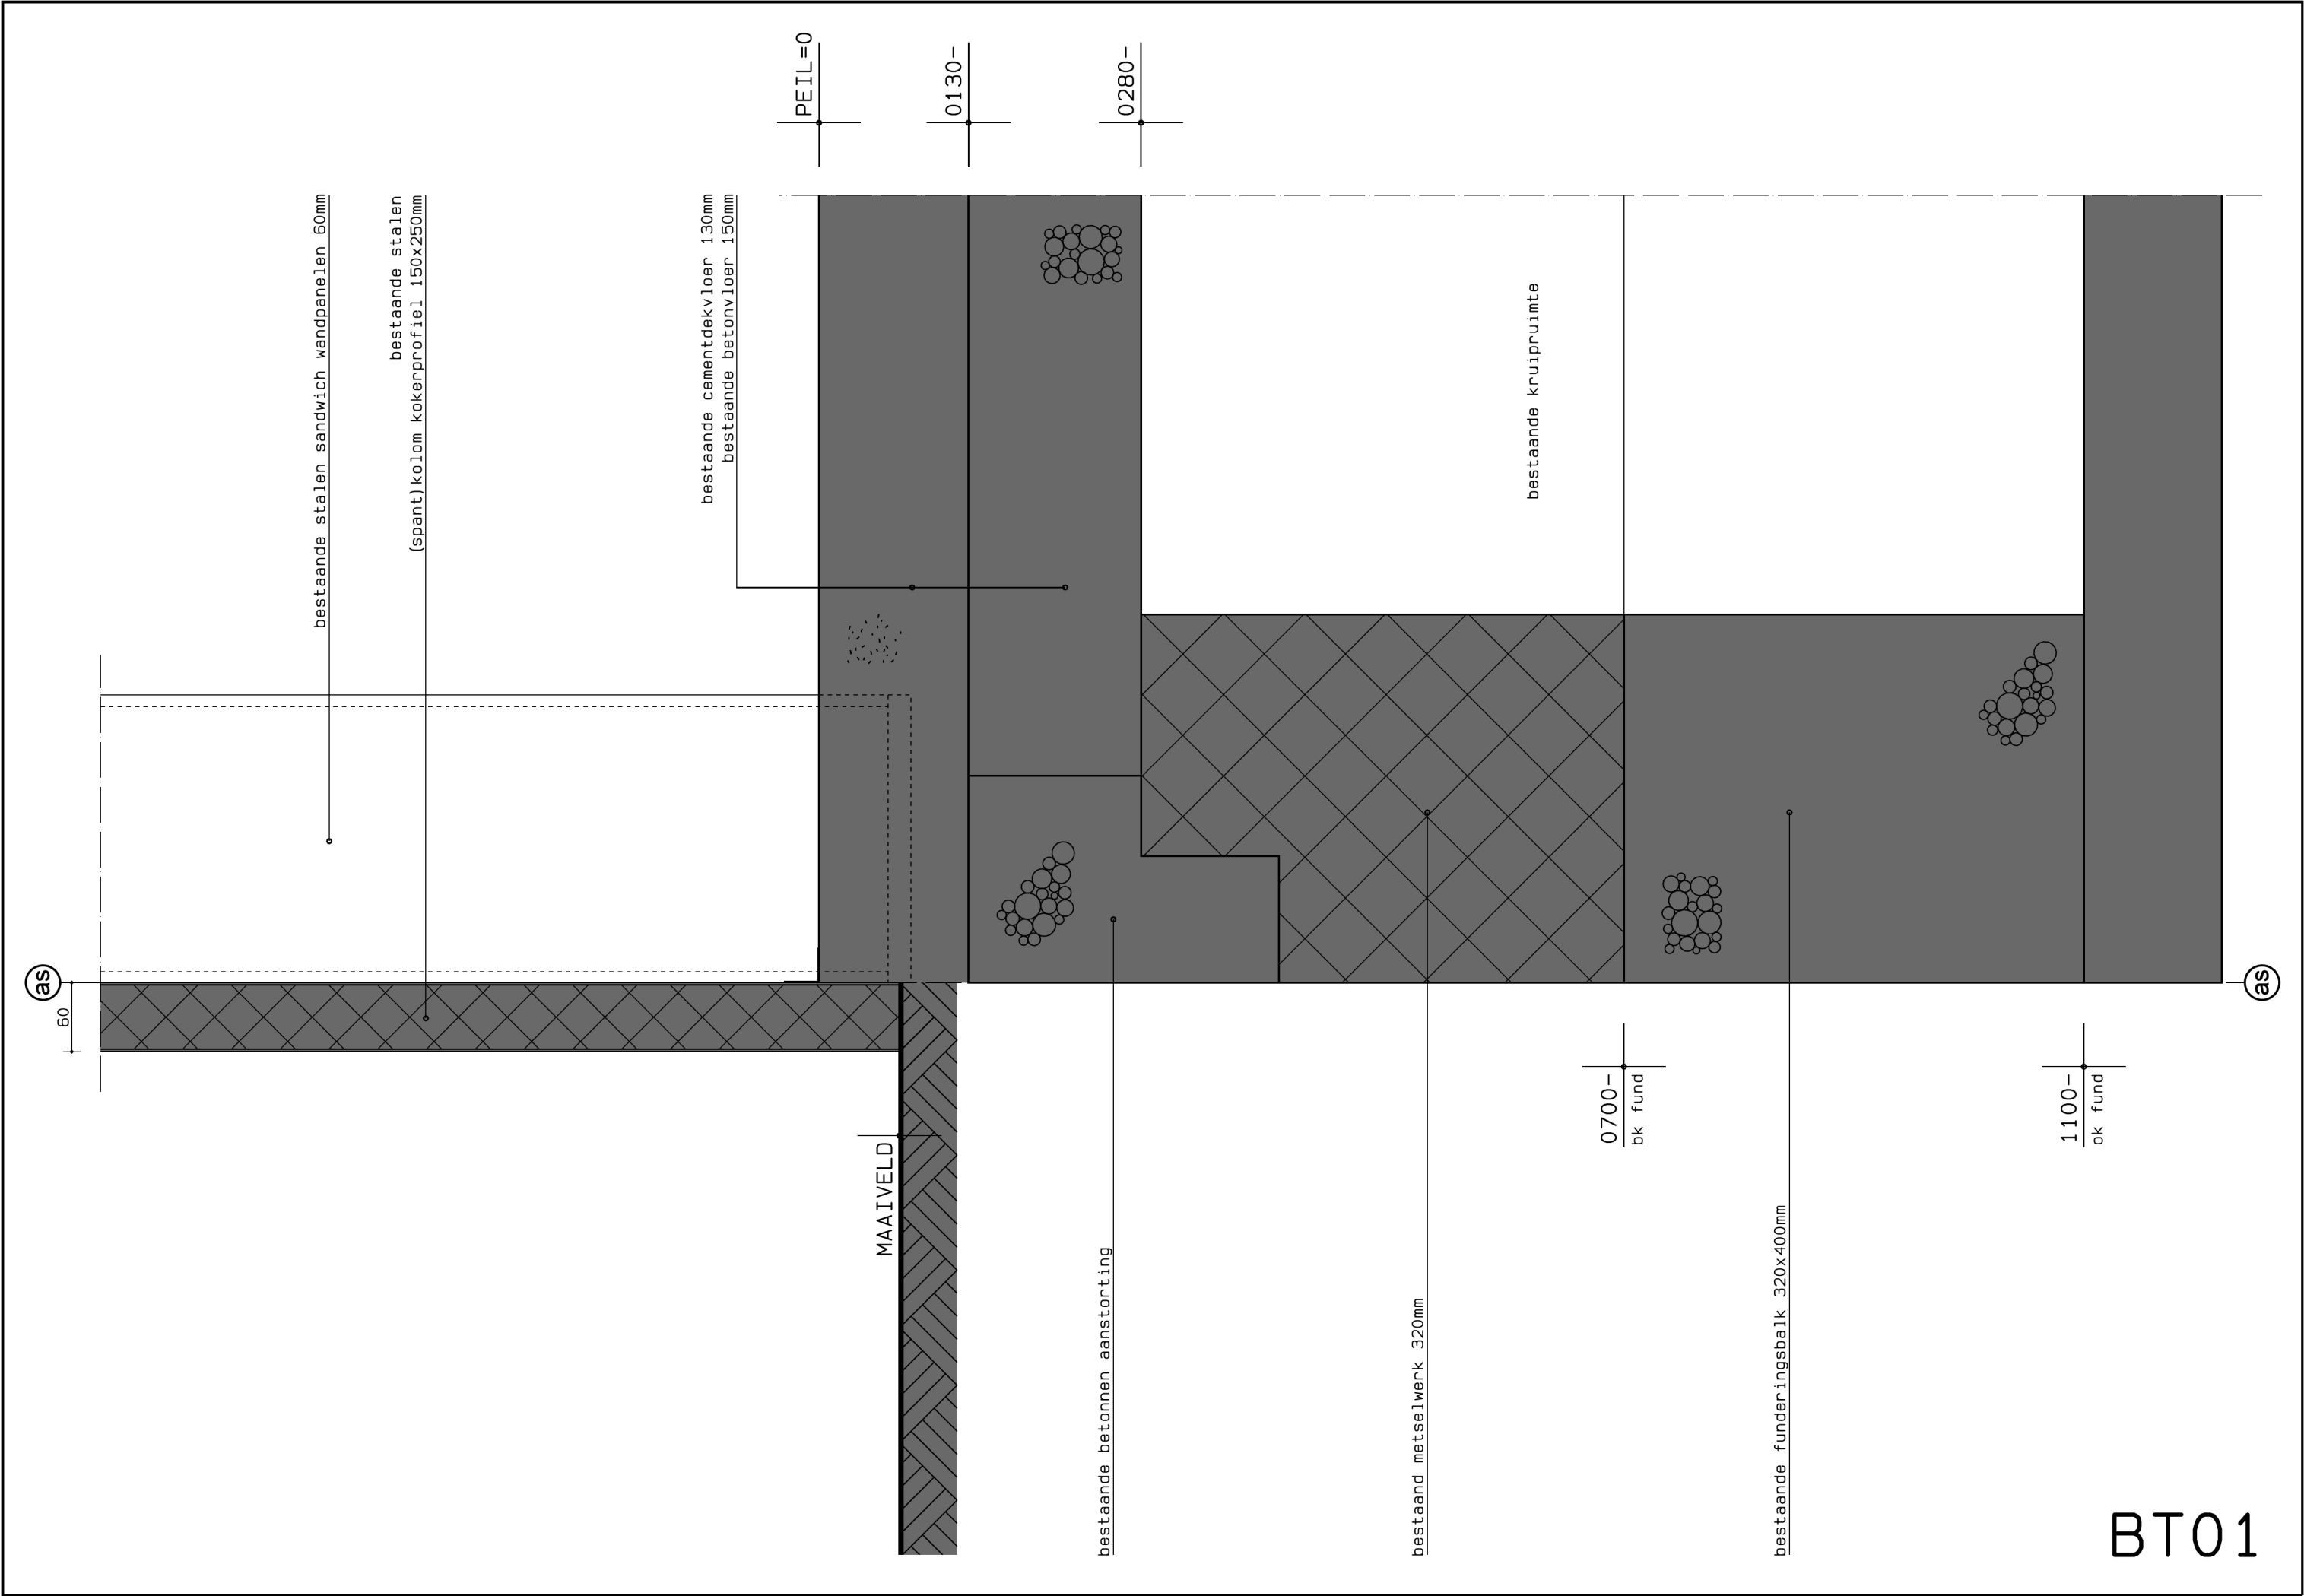

BT01

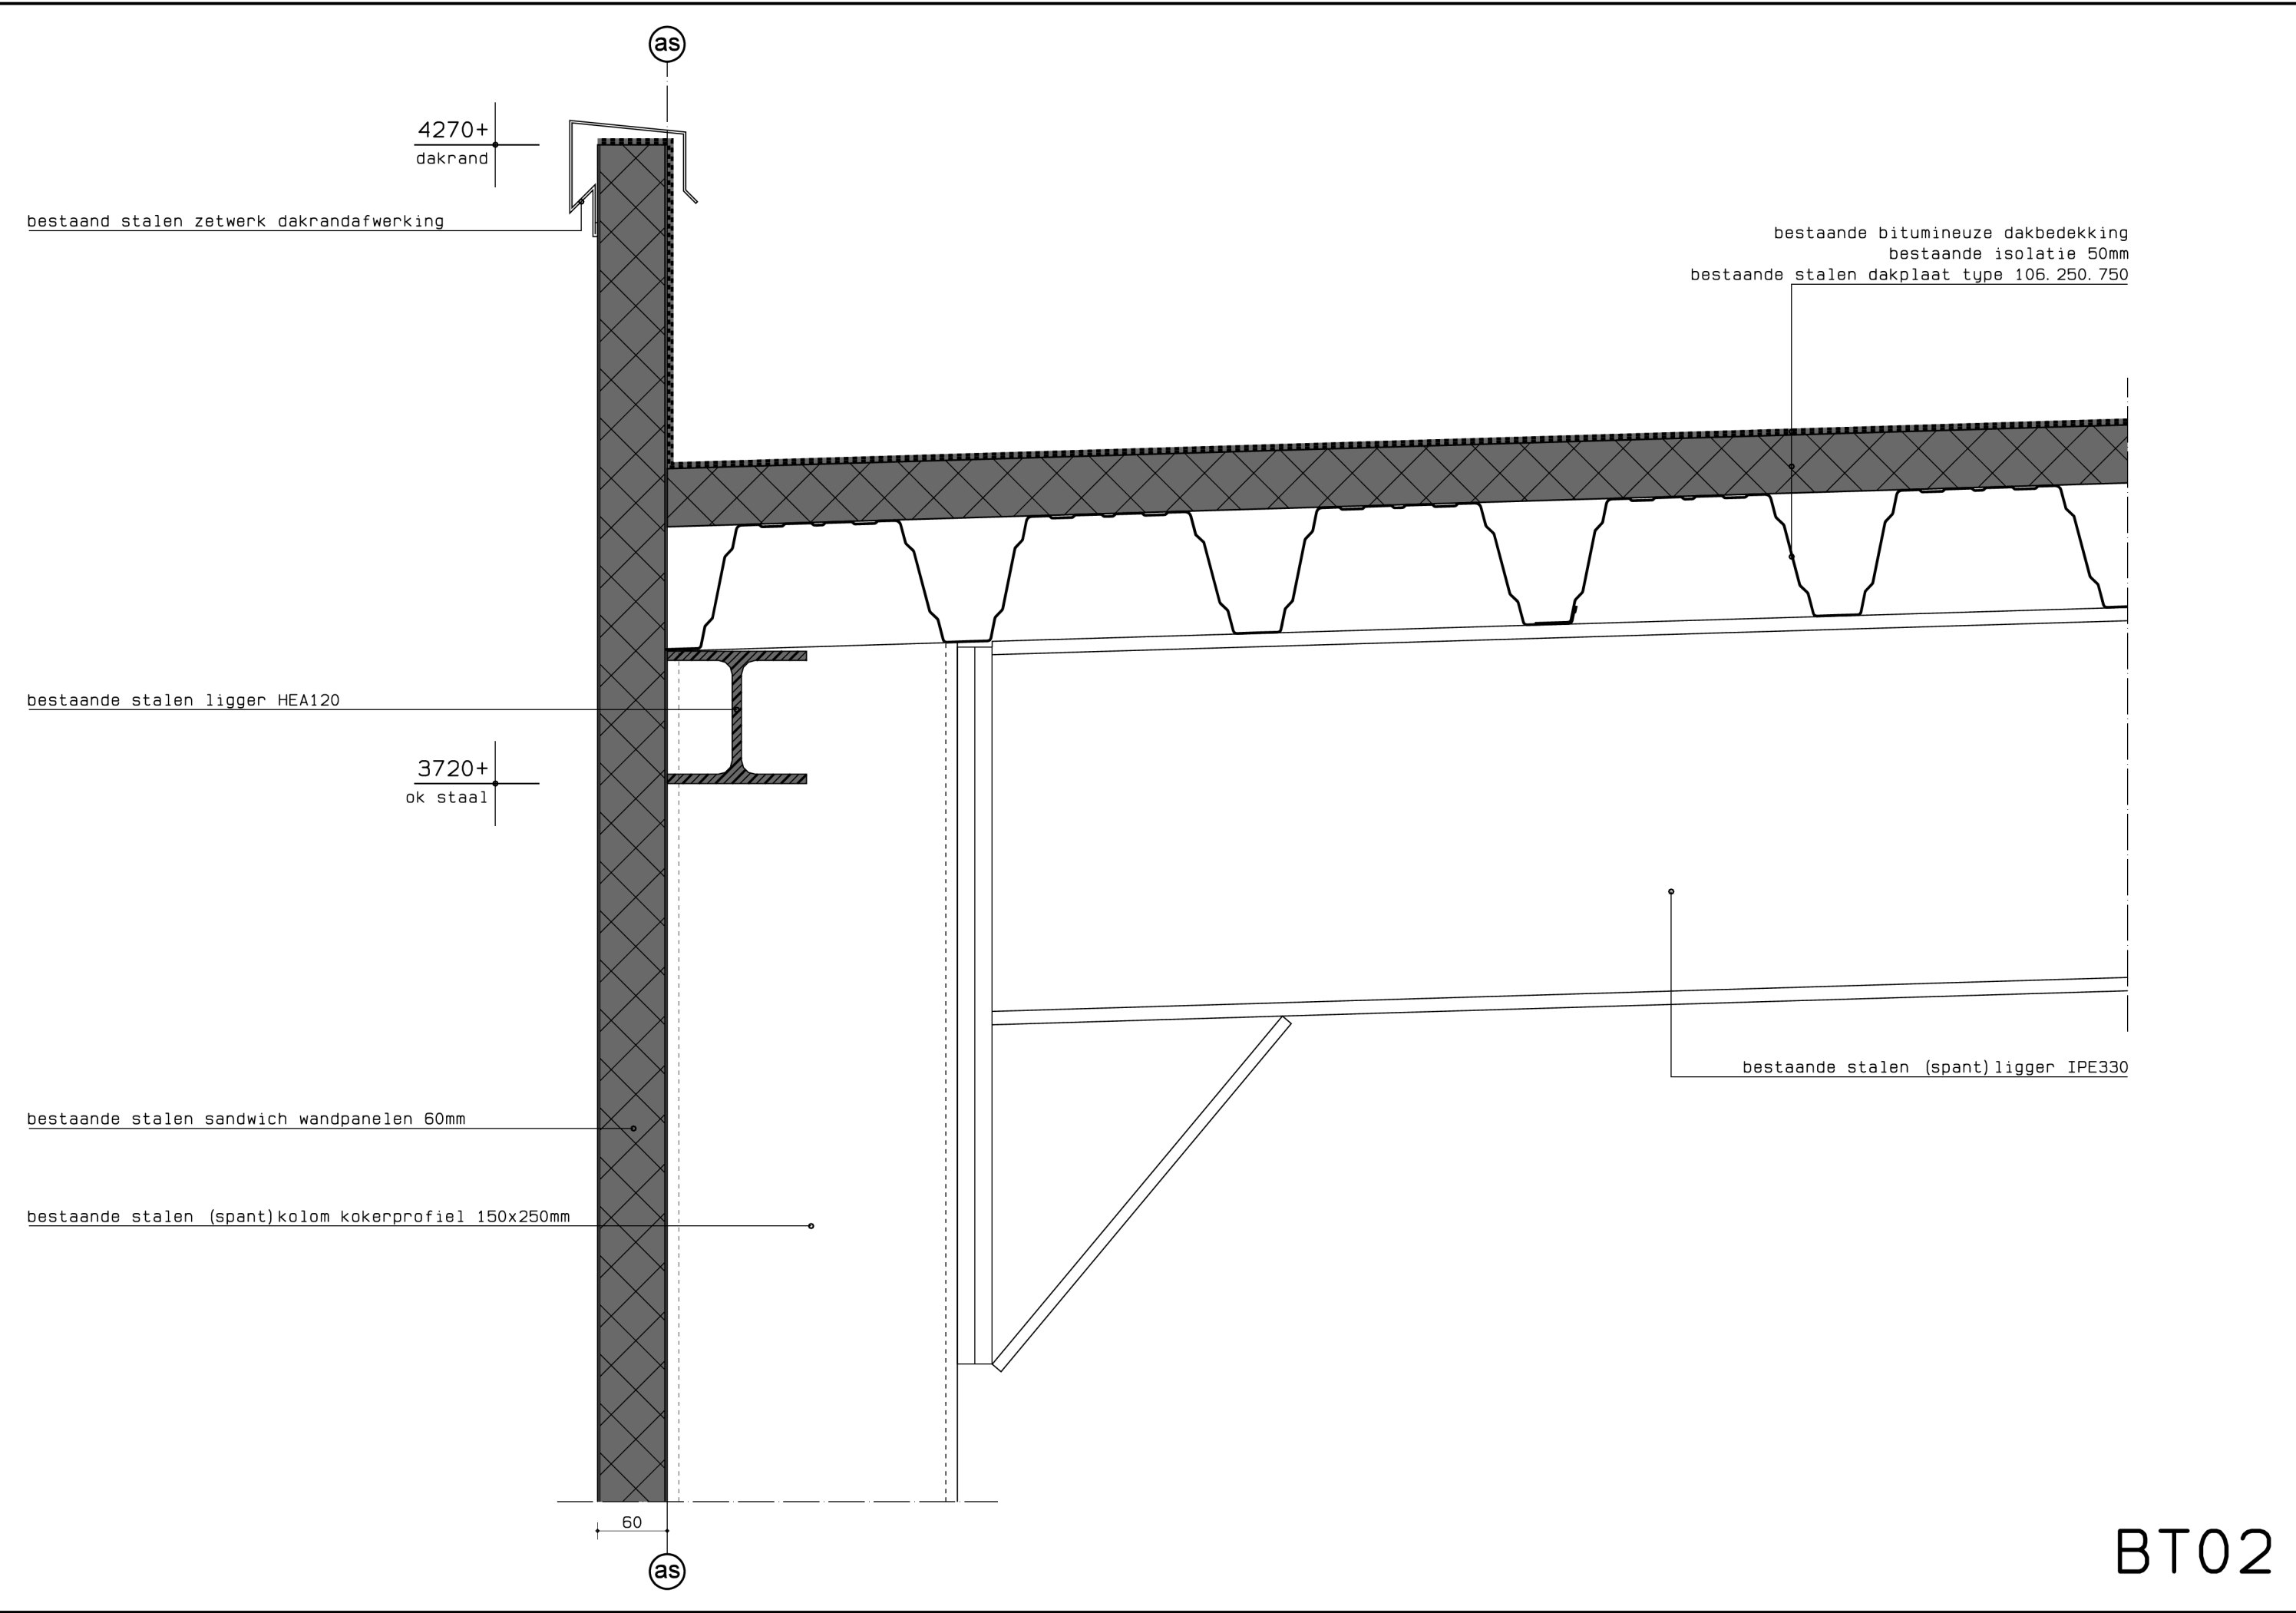

BT02

60

bestaande stalen sandwich wandpanelen 60mm

bestaande stalen
(spant) kolom kokerprofiel 150x250mm

bestaande cementdekvloer 130mm
bestaande betonvloer 150mm

PEIL=0

0130-

0280-


0700-
bk fund


1100-
ok fund

MAAIVELD


bestaande kruipruimte


BT03

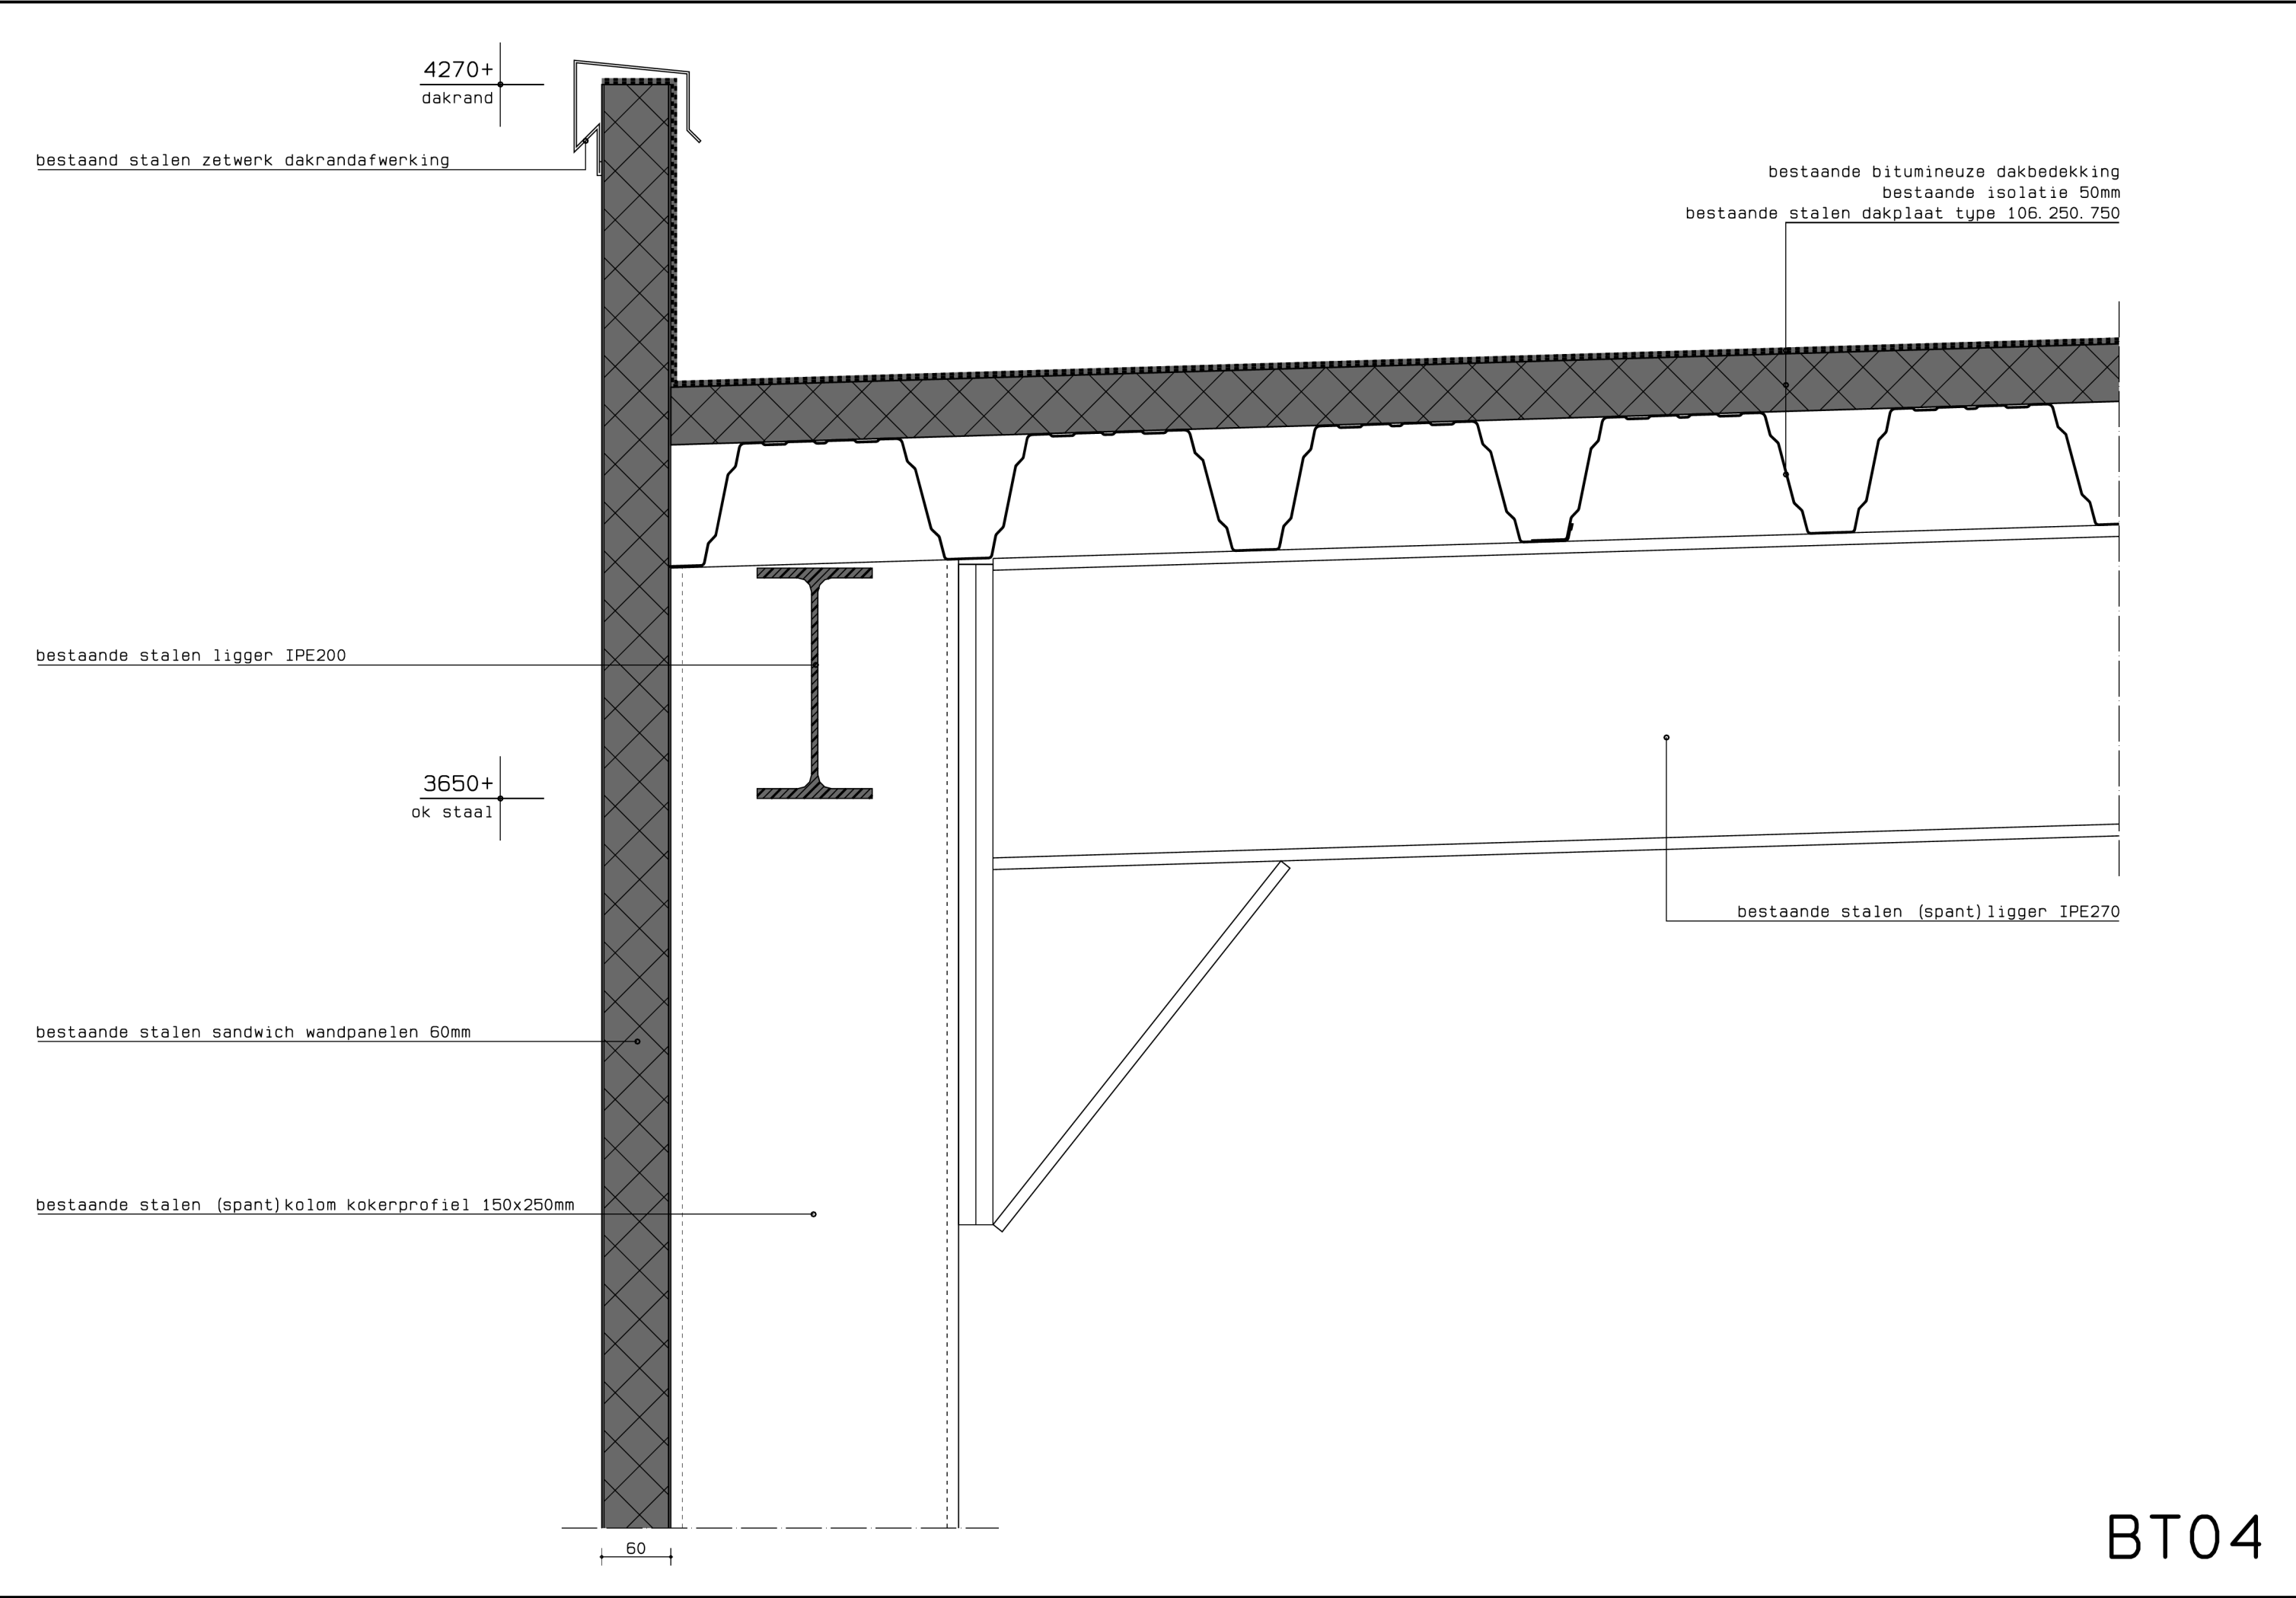


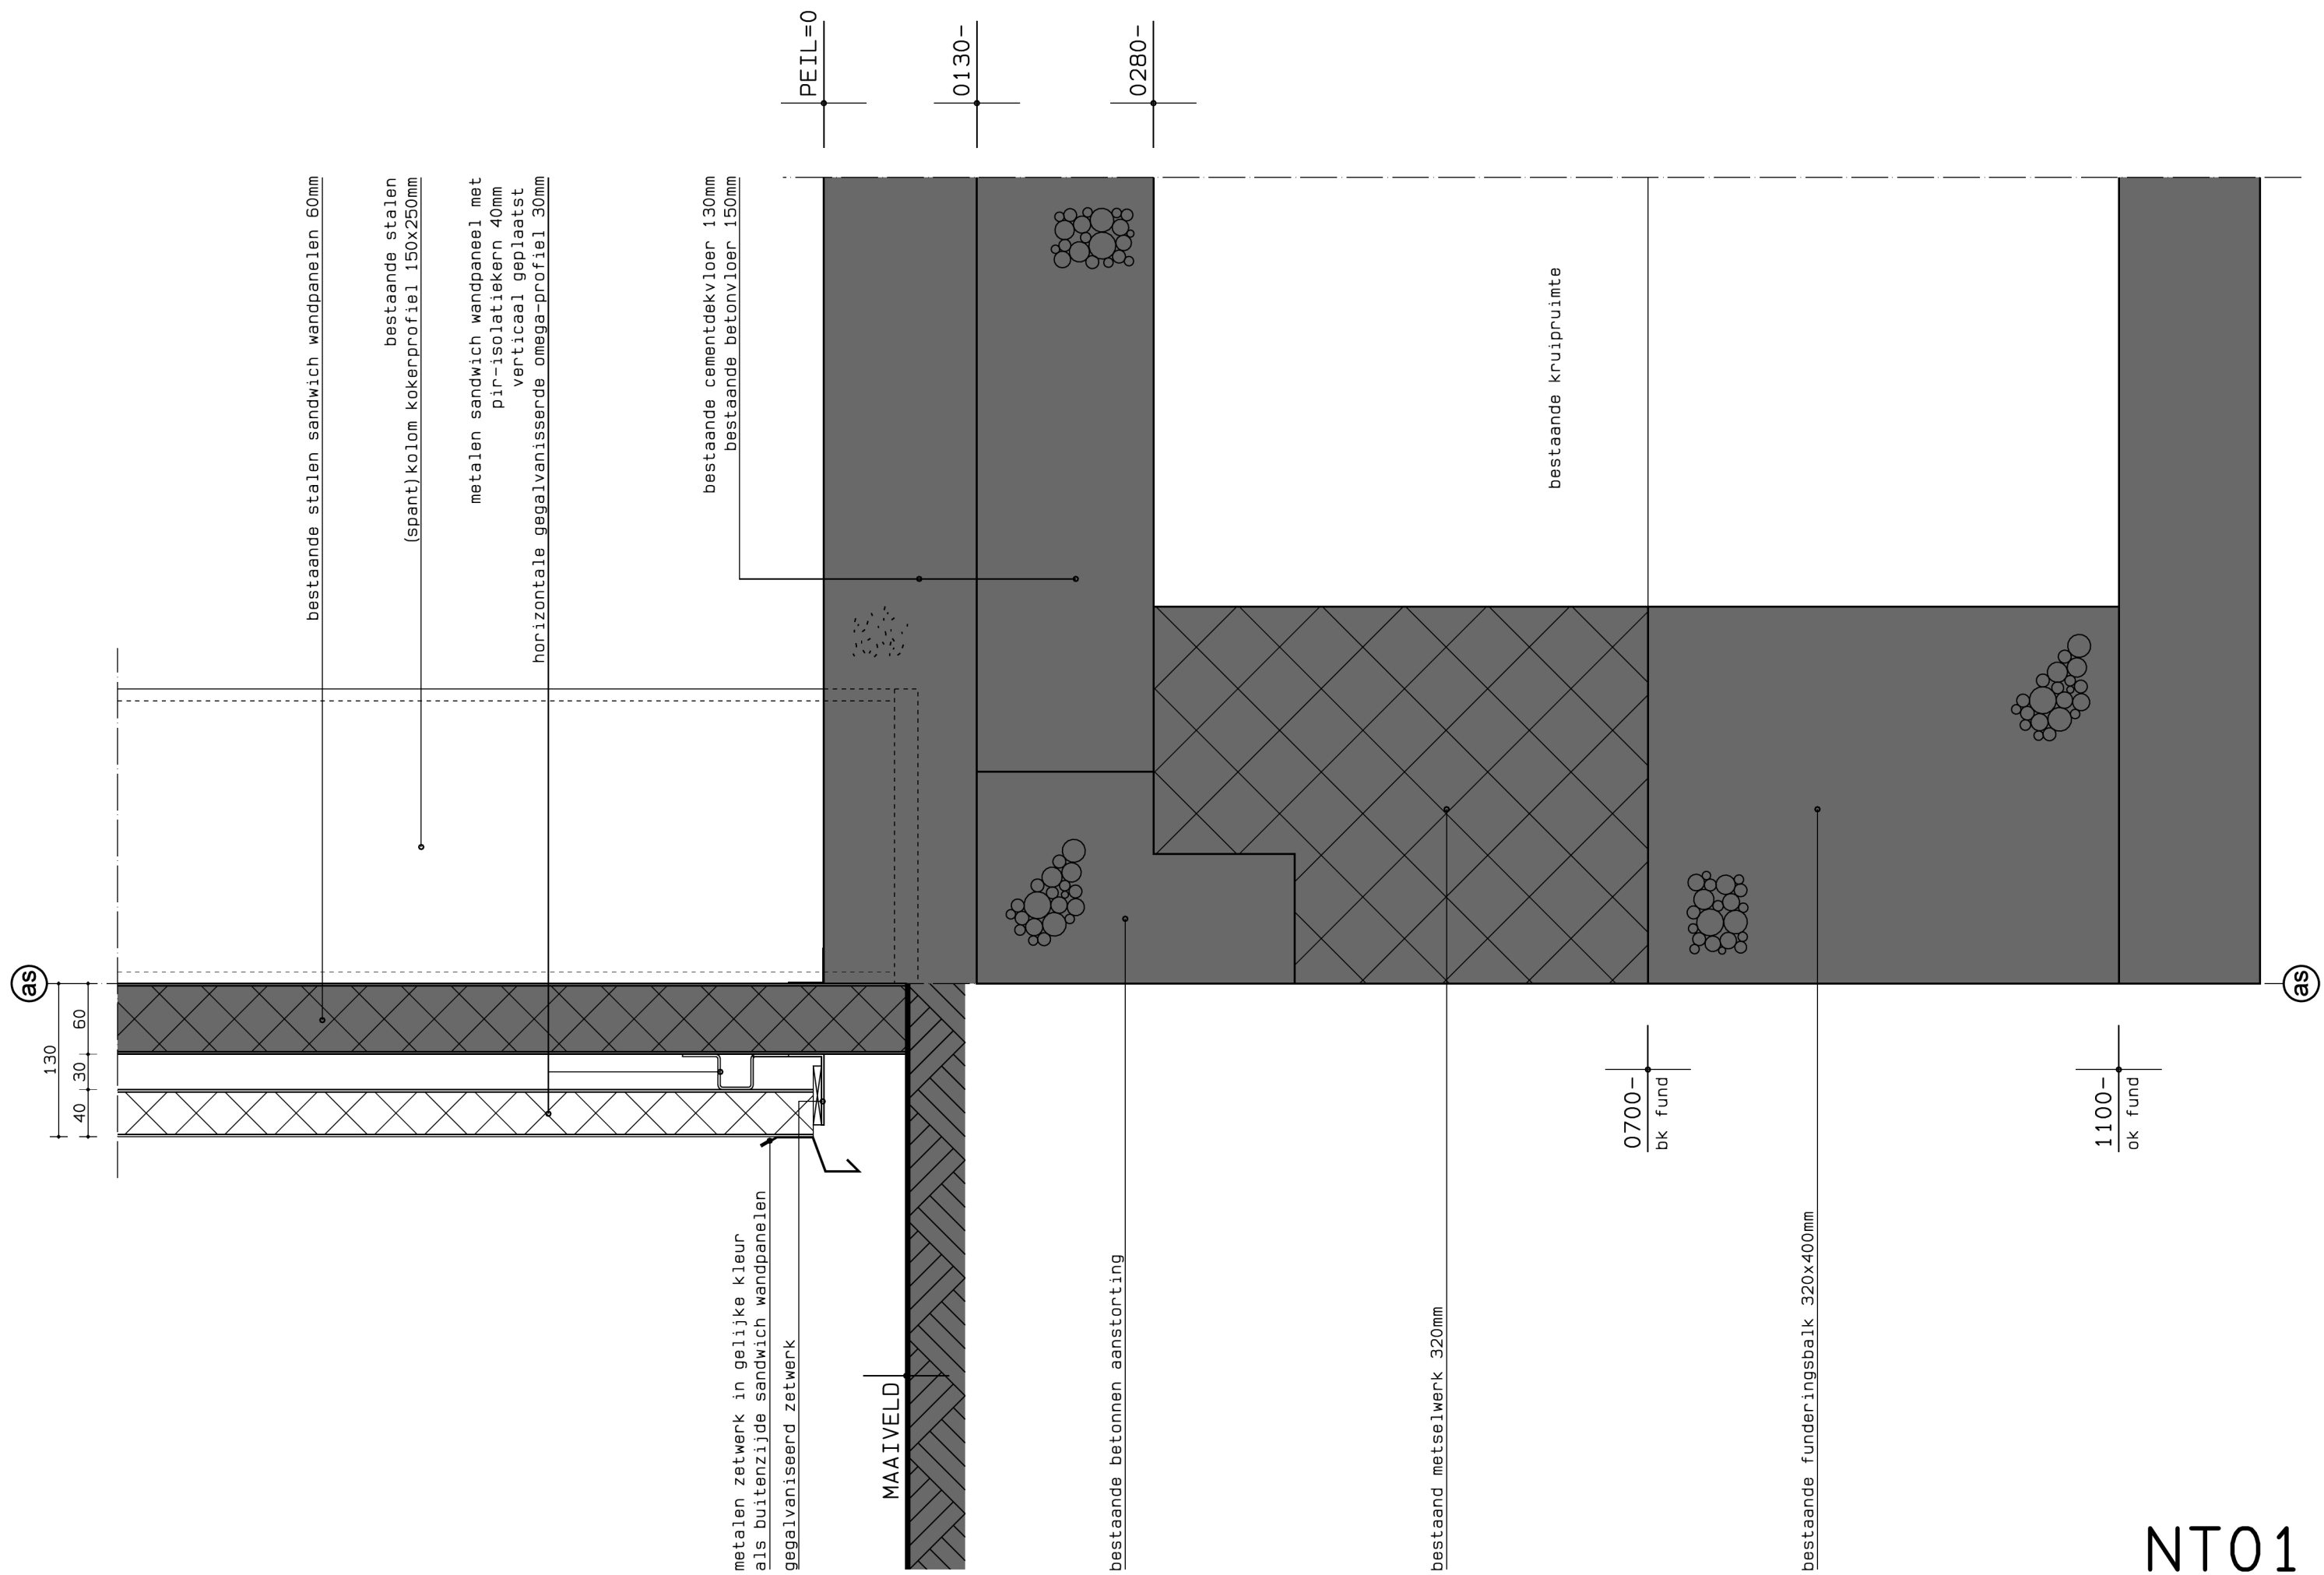

NT01

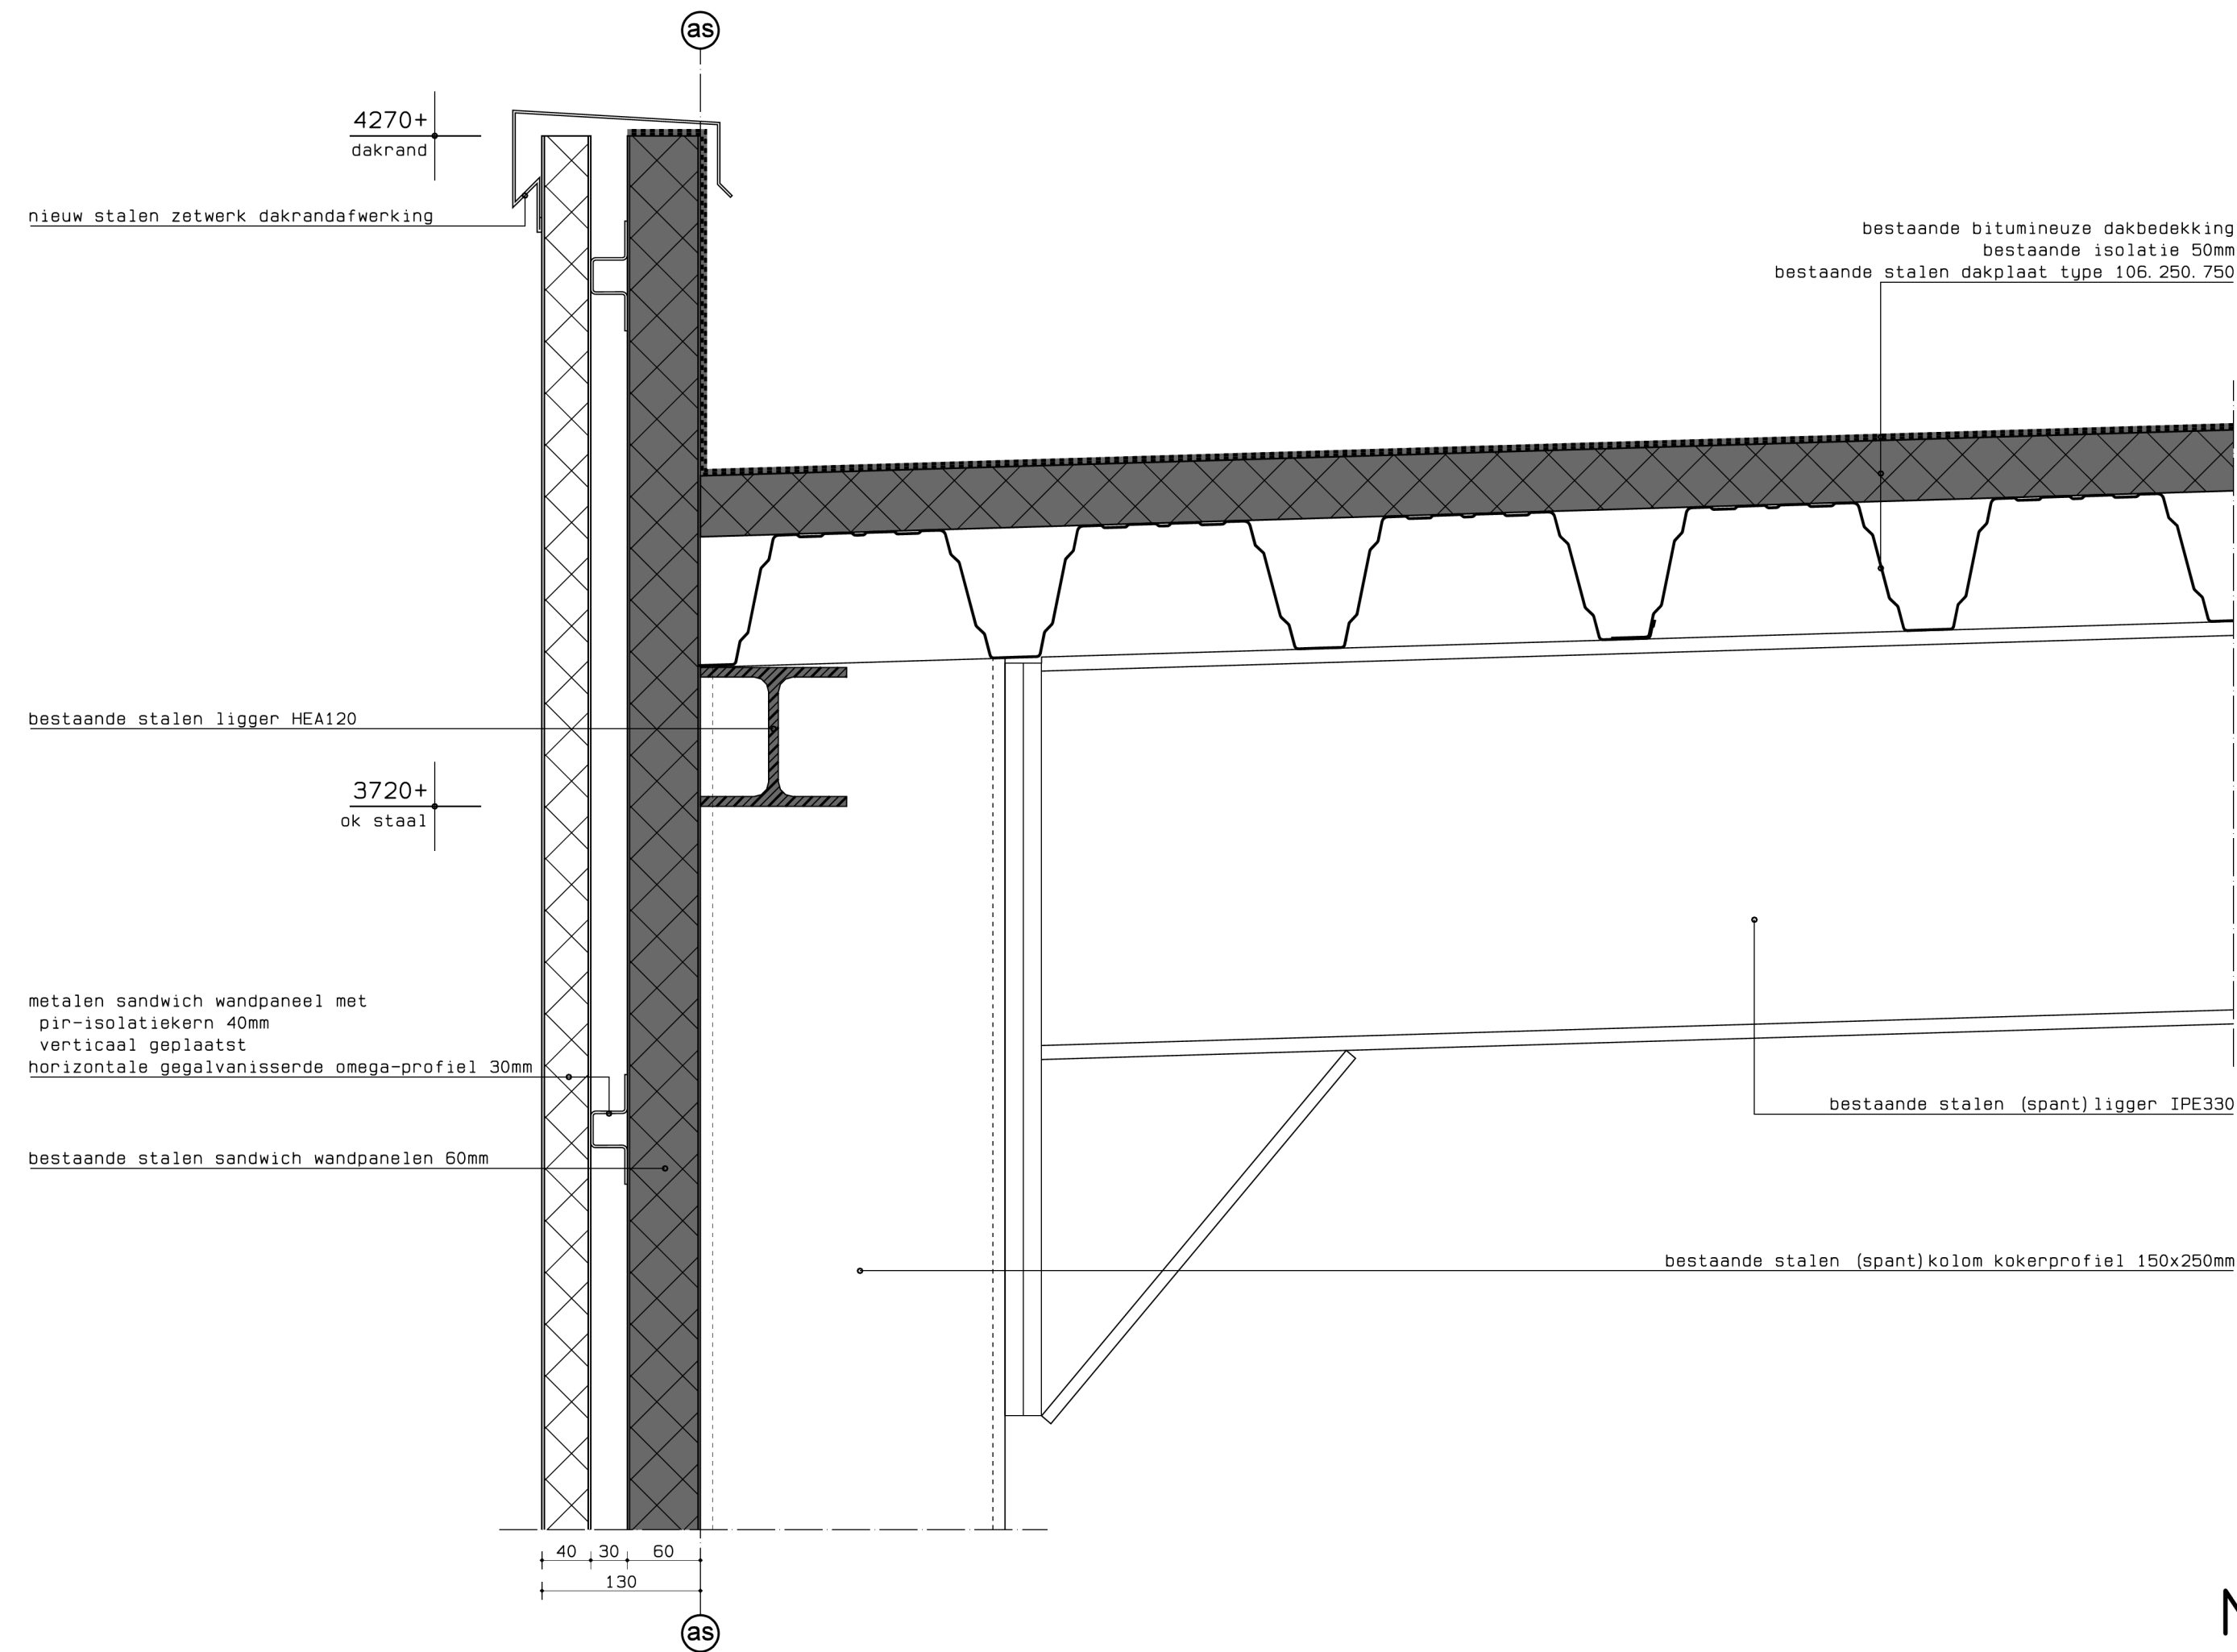

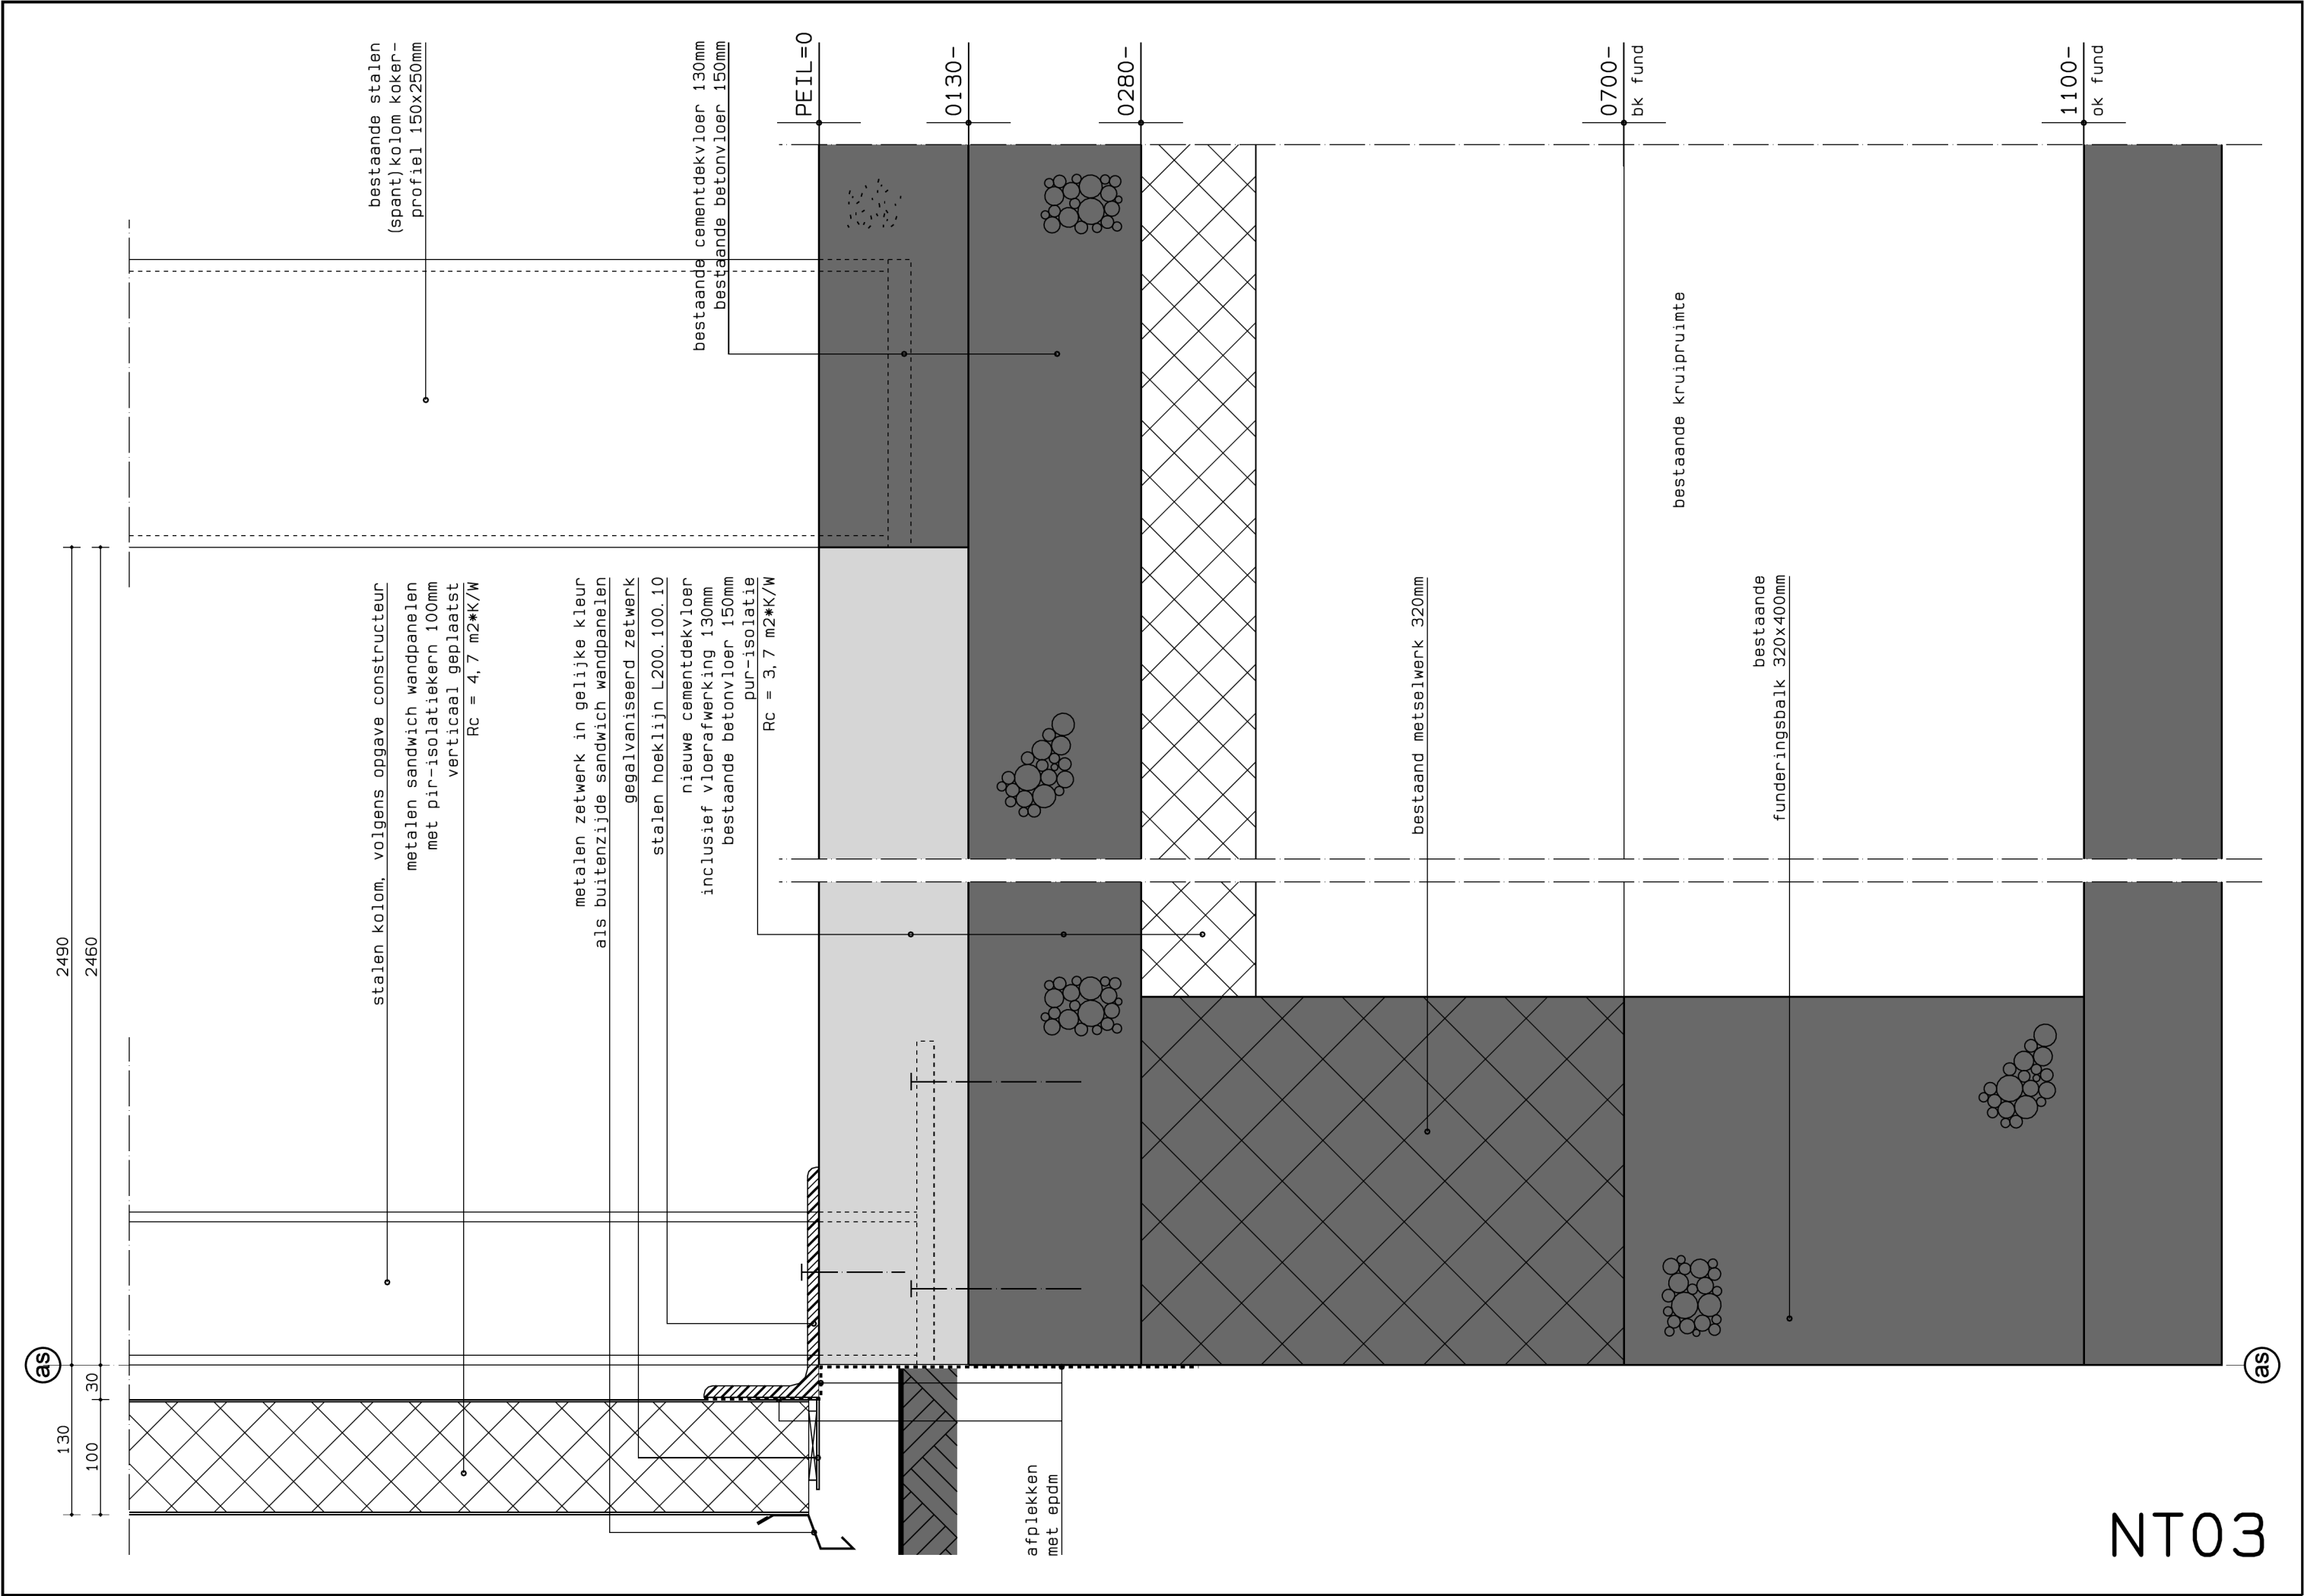

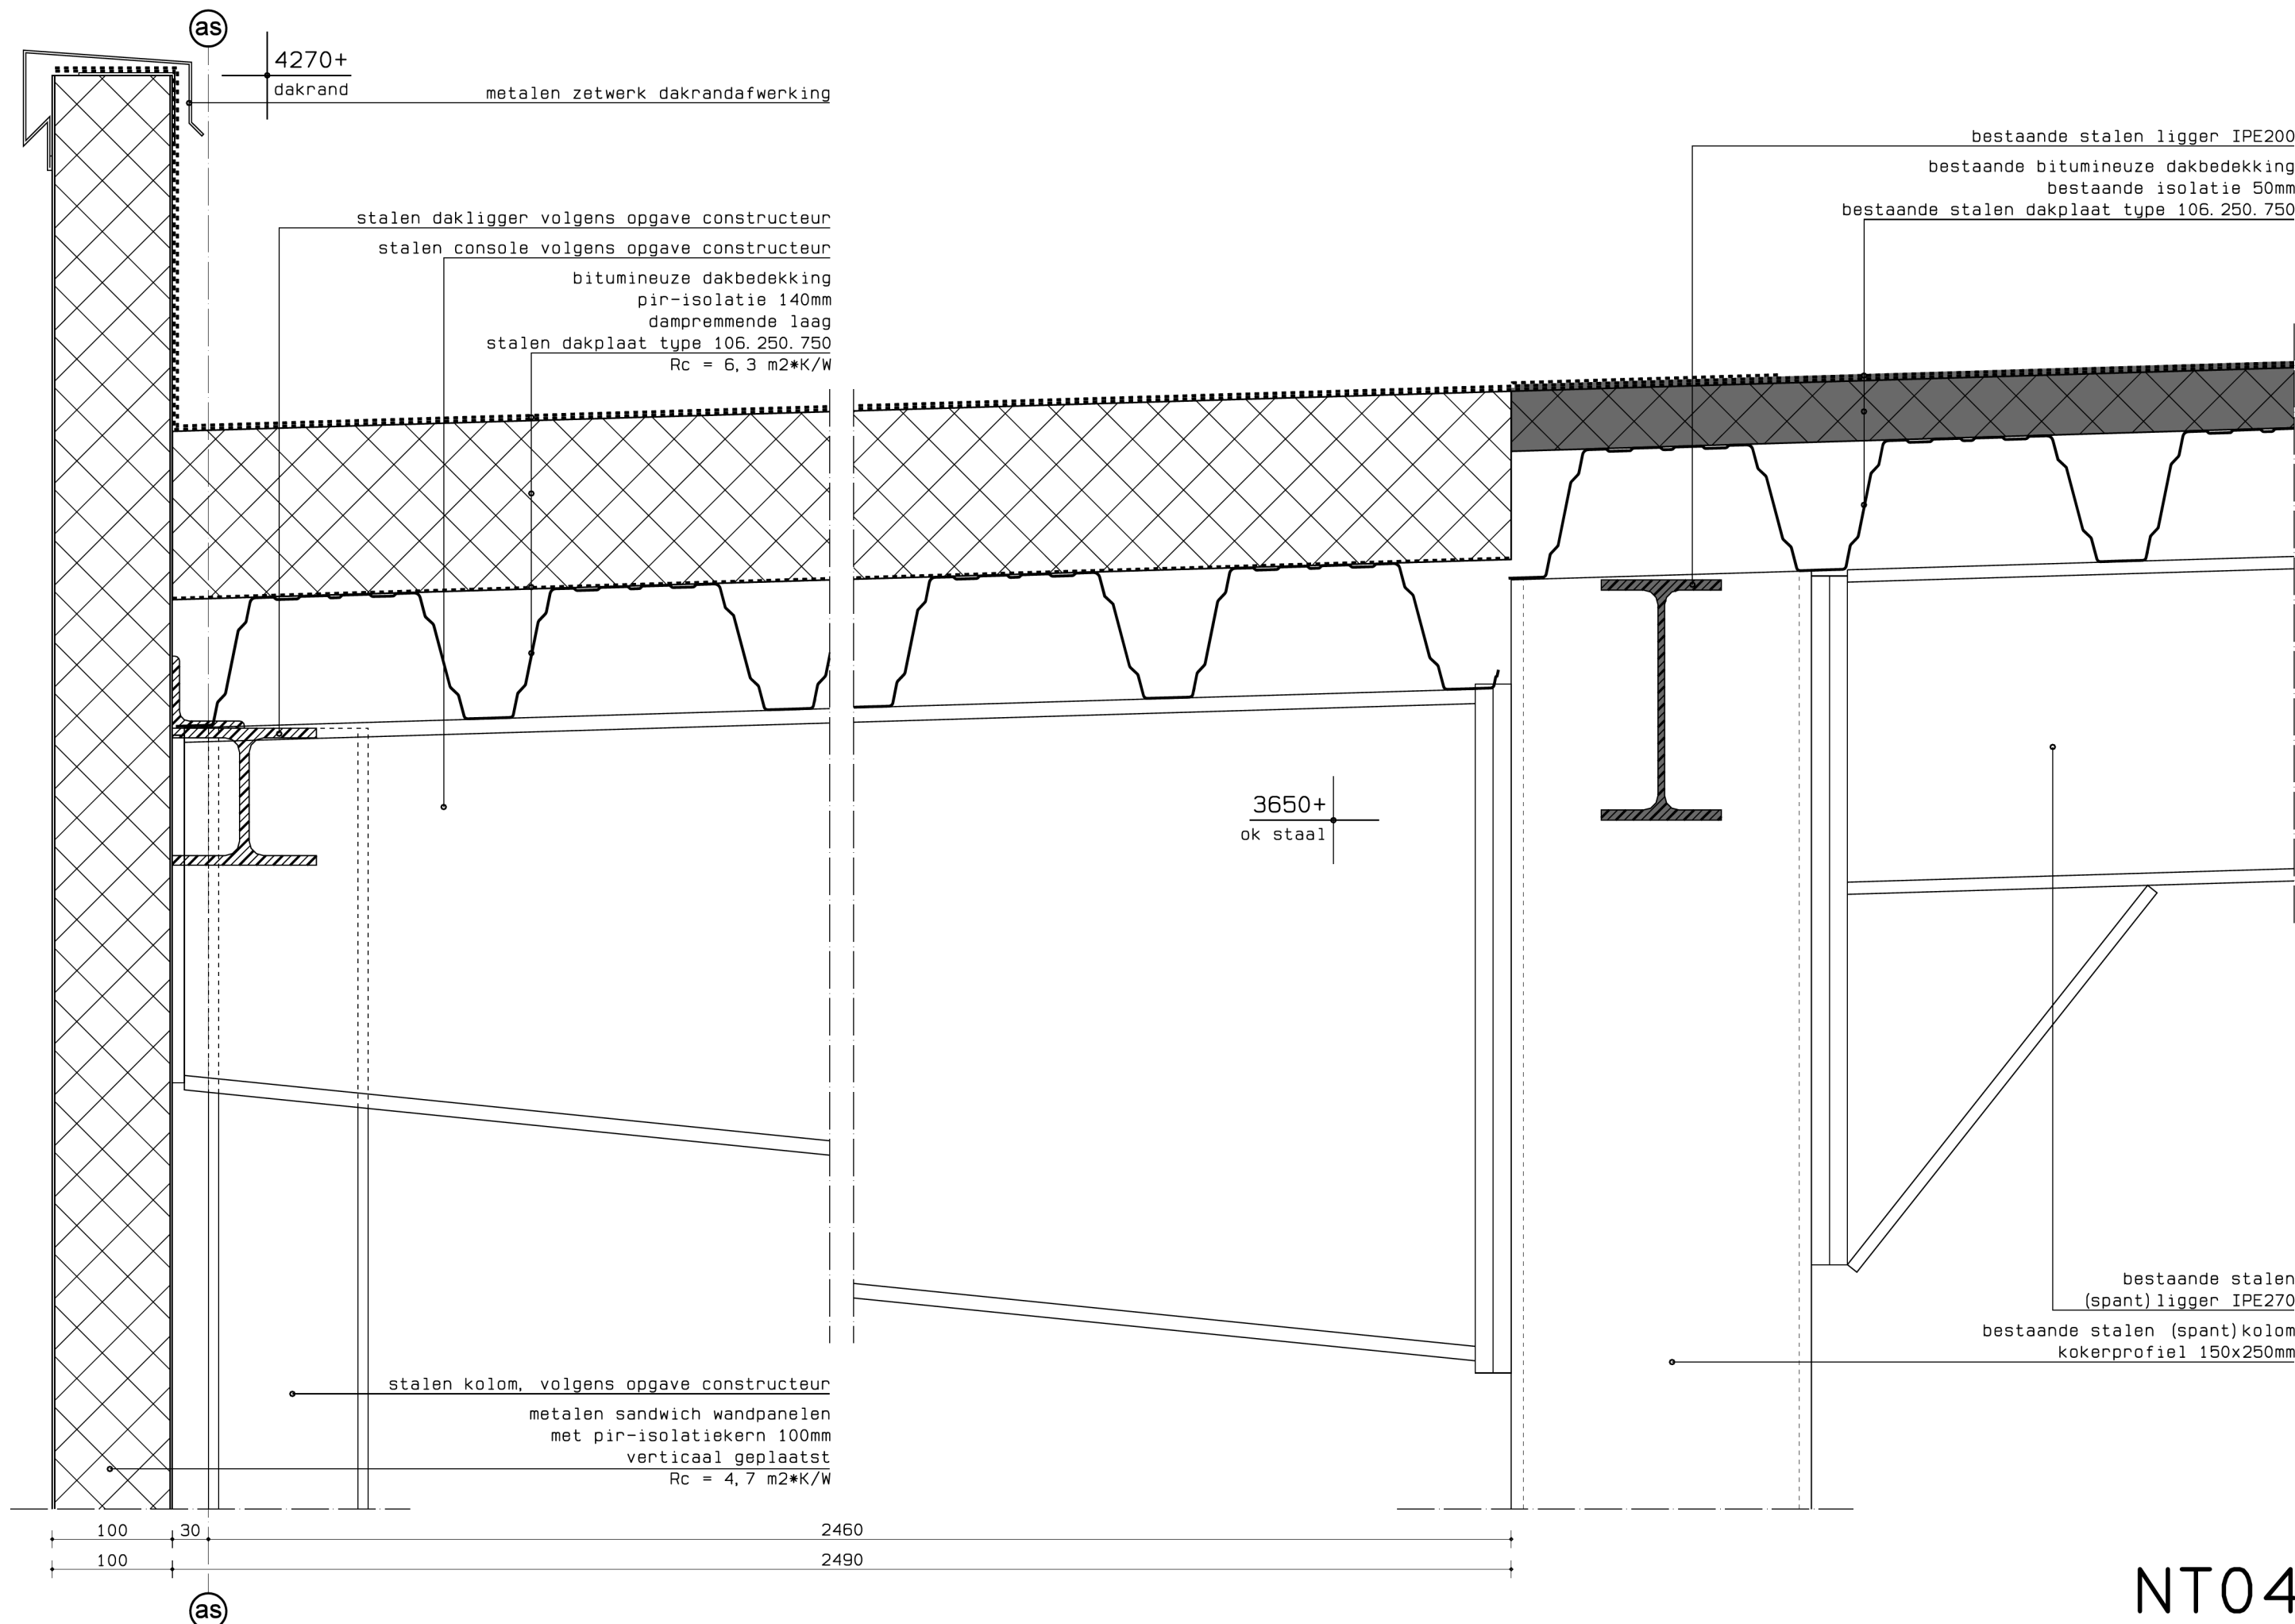

NT04