

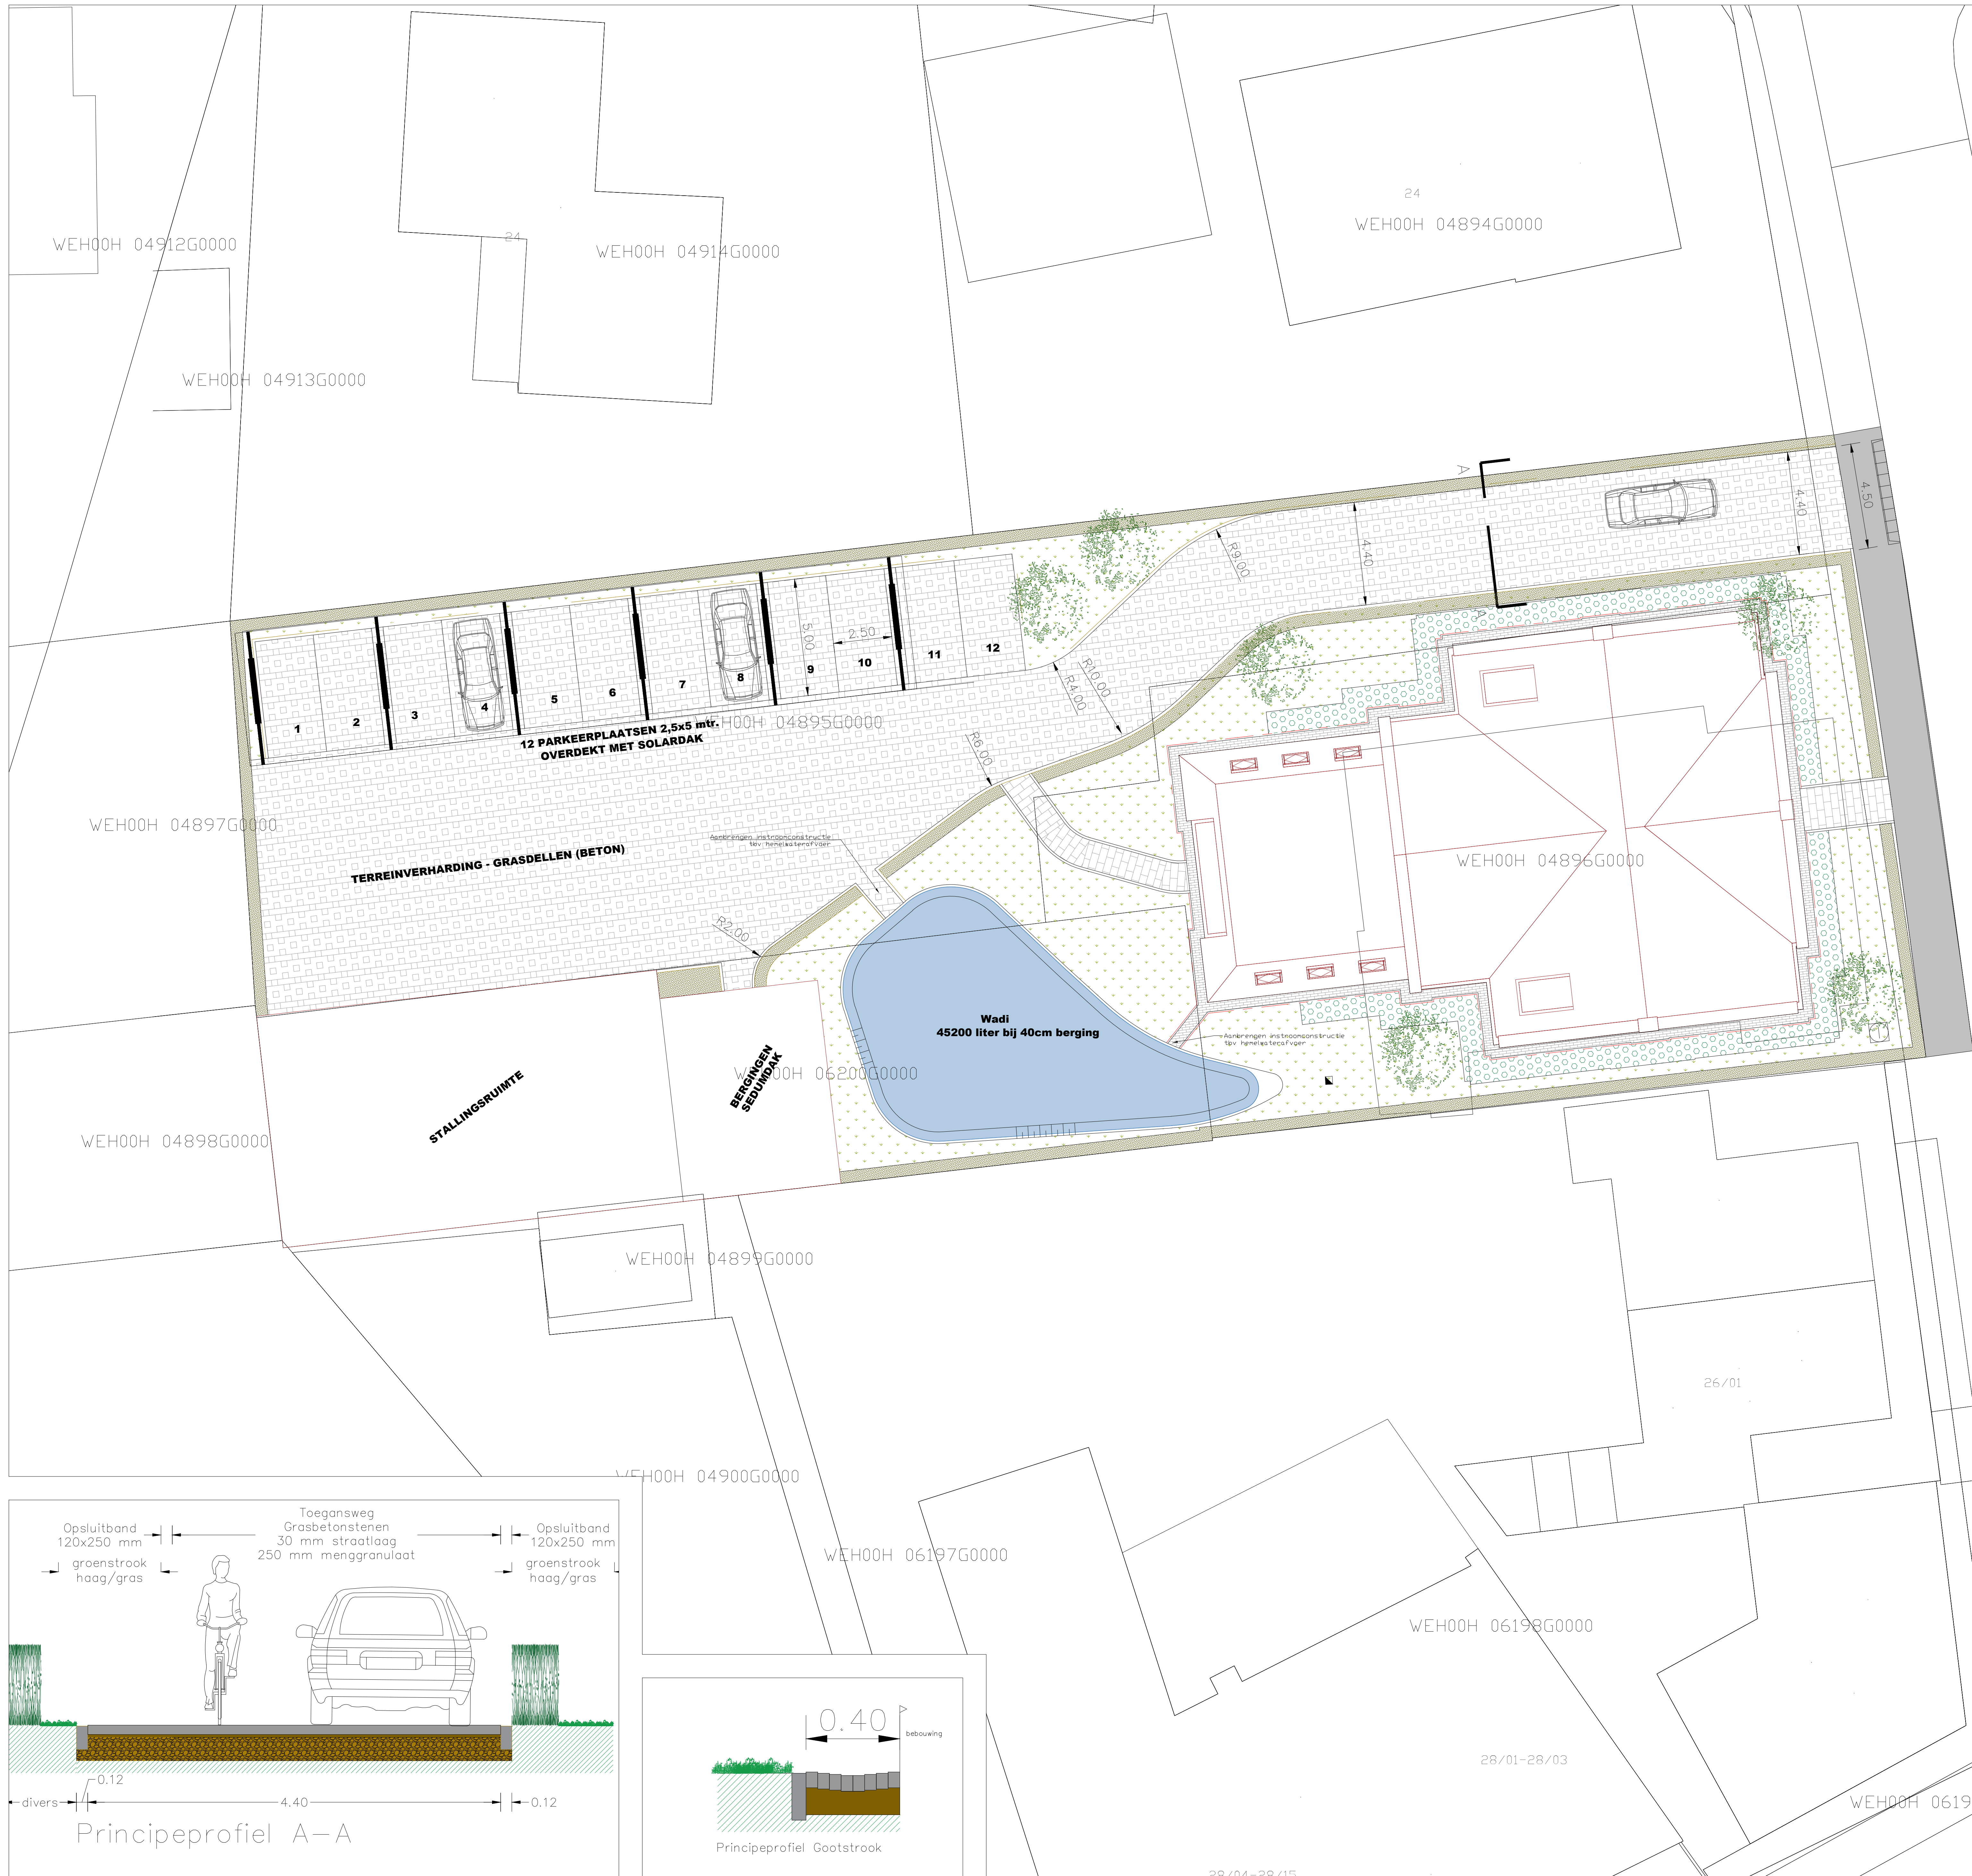


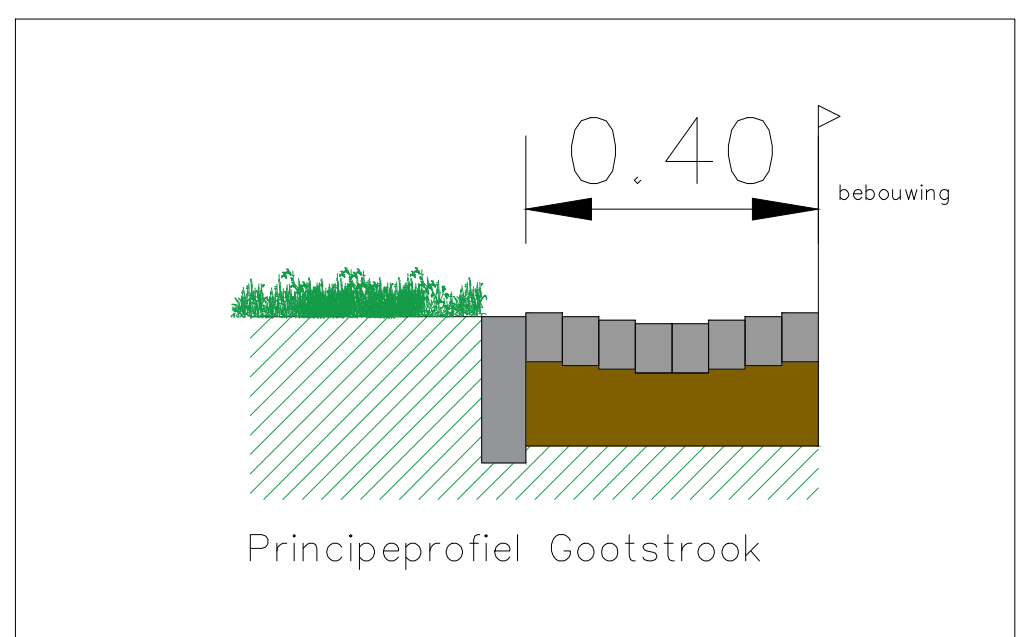

Legenda

- Aanbrengen rijbaan
Grasbetontegels vlak 40x60
- Aanbrengen voetpad betonklinkers
keiformaat 210x105x80 mm
- Aanbrengen parkeervakken 5,00x2,50m
Grasbetontegels vlak 40x60
- Aanbrengen opsluitband 120x250 mm
- Aanbrengen opsluitband 100x200 mm
- Aanbrengen opsluitband 60x200 mm
- Gootstrook tbv afvoer hemelwater
- Handhaven bestaand trottoir
inclusief inritconstructie
- Aanbrengen gras
soort: nader te bapalen
- Aanbrengen haag
soort: nader te bapalen
- Aanbrengen beplanting
soort: nader te bapalen
- Aanbrengen wadi tbv hemelwateropvang
- Aanbrengen boom
- Maatvoering in meters
- HWA overstortput
- HWA inspectieput

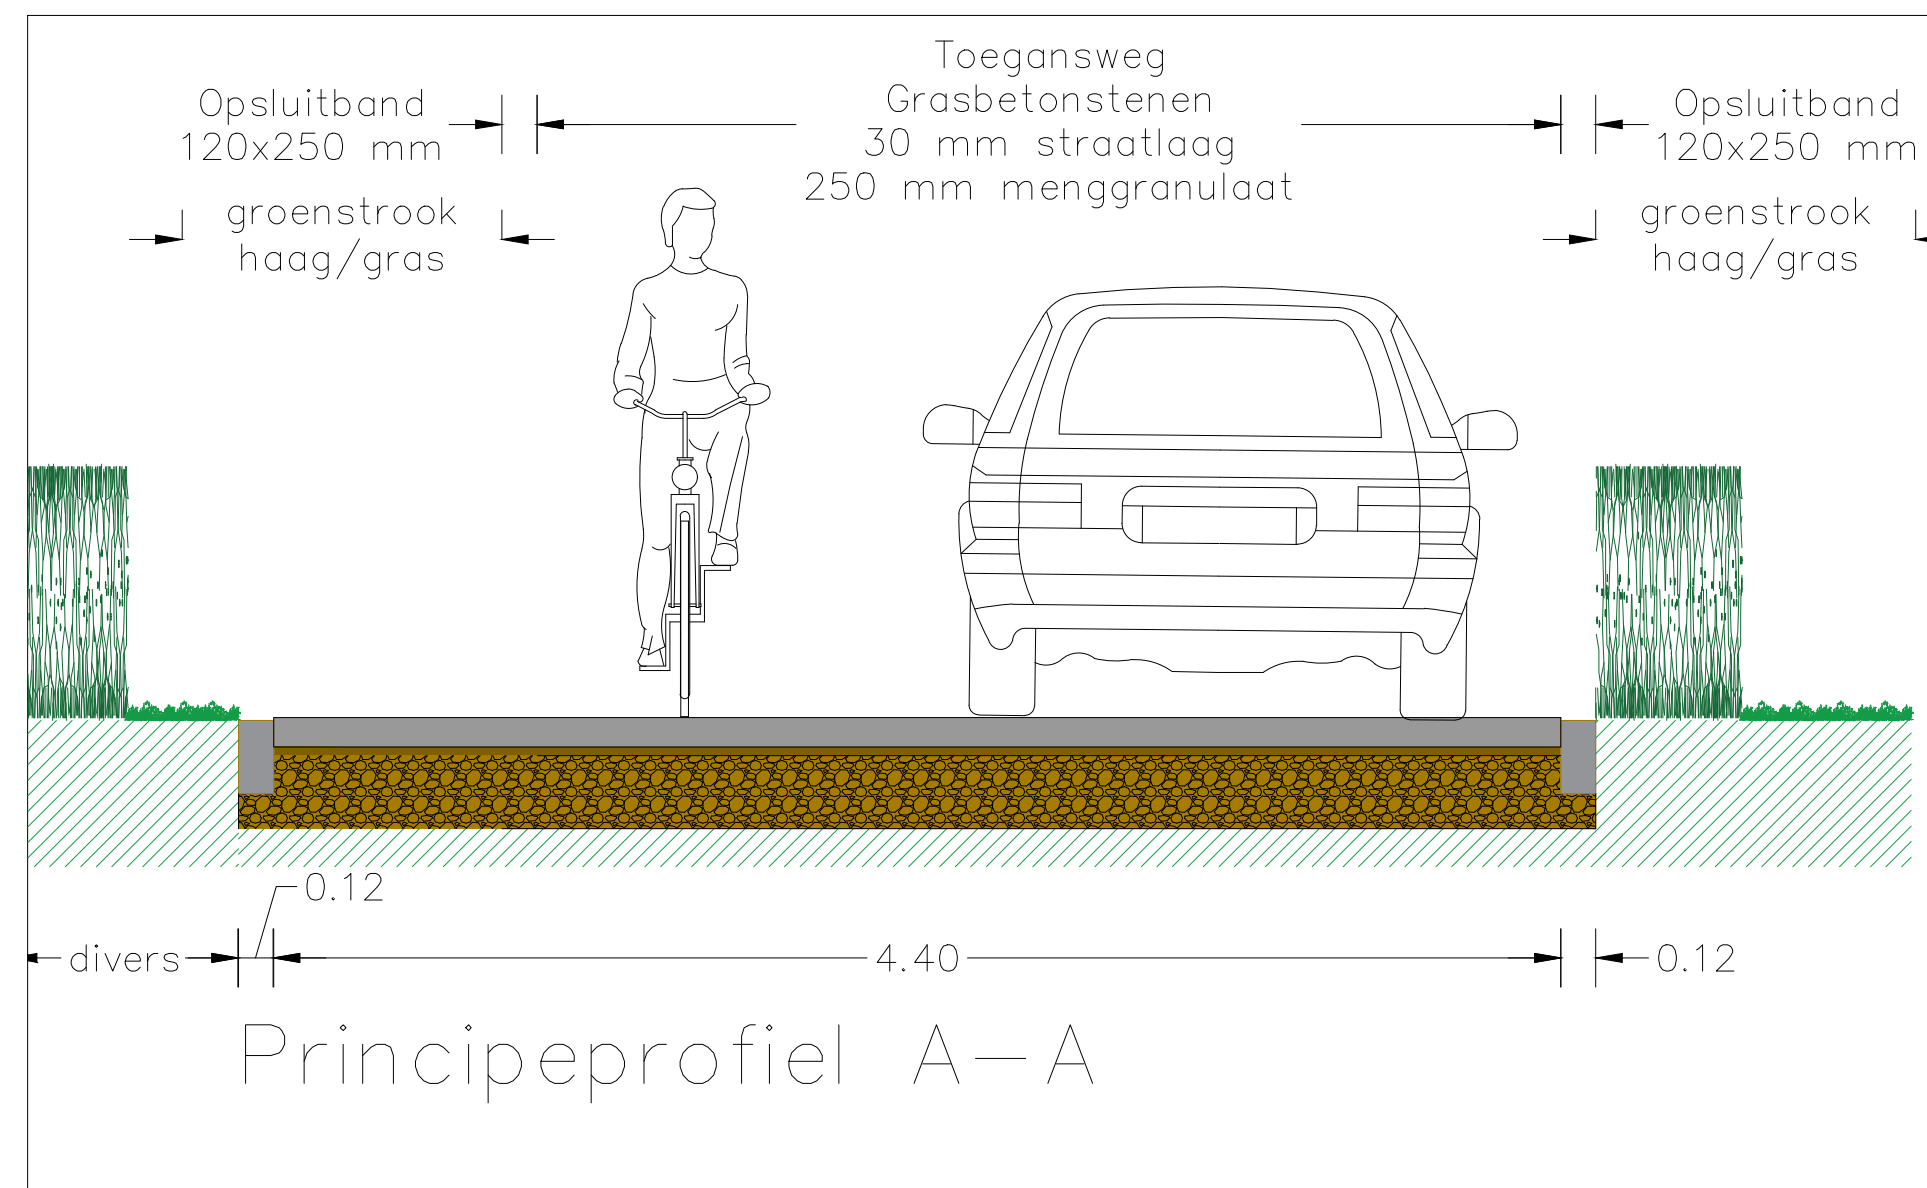

B					
C					
B					
A					
Wp.	Get.	Acc.	Datum	Omschrijving	
Opdrachtgever					
Buro Bouwkunst				Status	
Project				Concept	
Stationsstraat 26 Wehl				Bestuurnummer	Schaal 1 : 200
Orderdeel				Blootnummer	Formaat A2
Ontwerp					
Getekend		24-04-26			
Gecontroleerd				Projectnummer	
Accoord				Tekeningnummer	
Rechtszaken: Koning 16, 4006 EN, Nieuwegein Telefoon 033-214 000 E-mail: info@buro-bouwkunst.nl					