




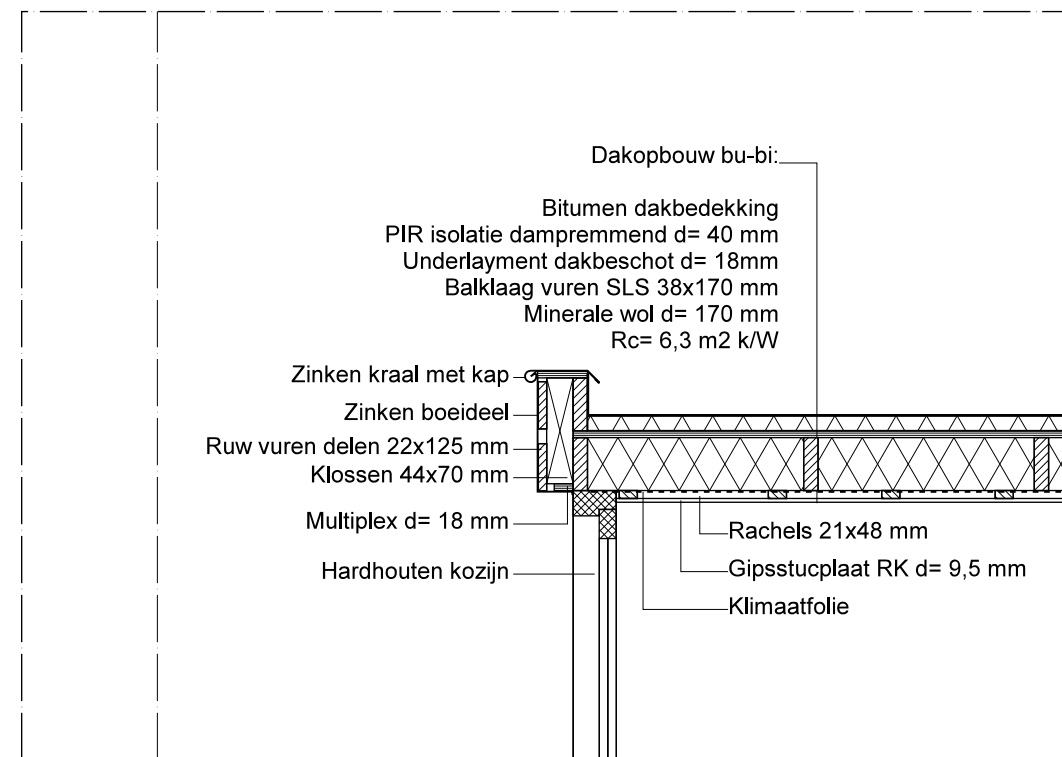


DETAIL 4

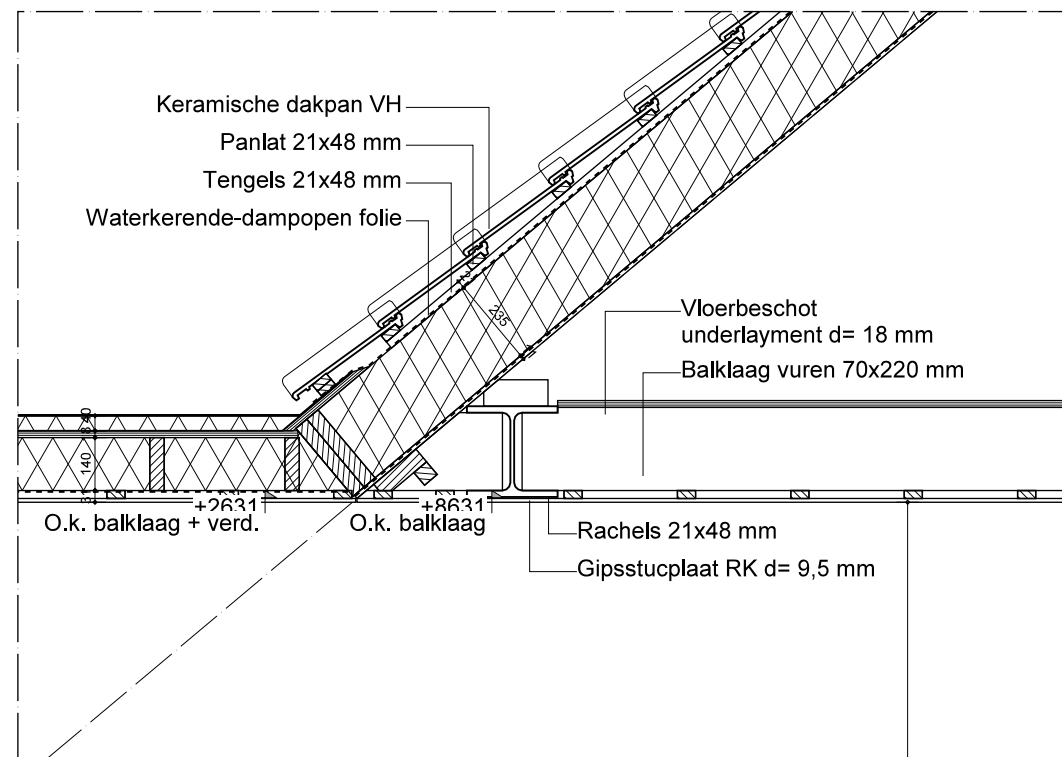


DETAIL 5

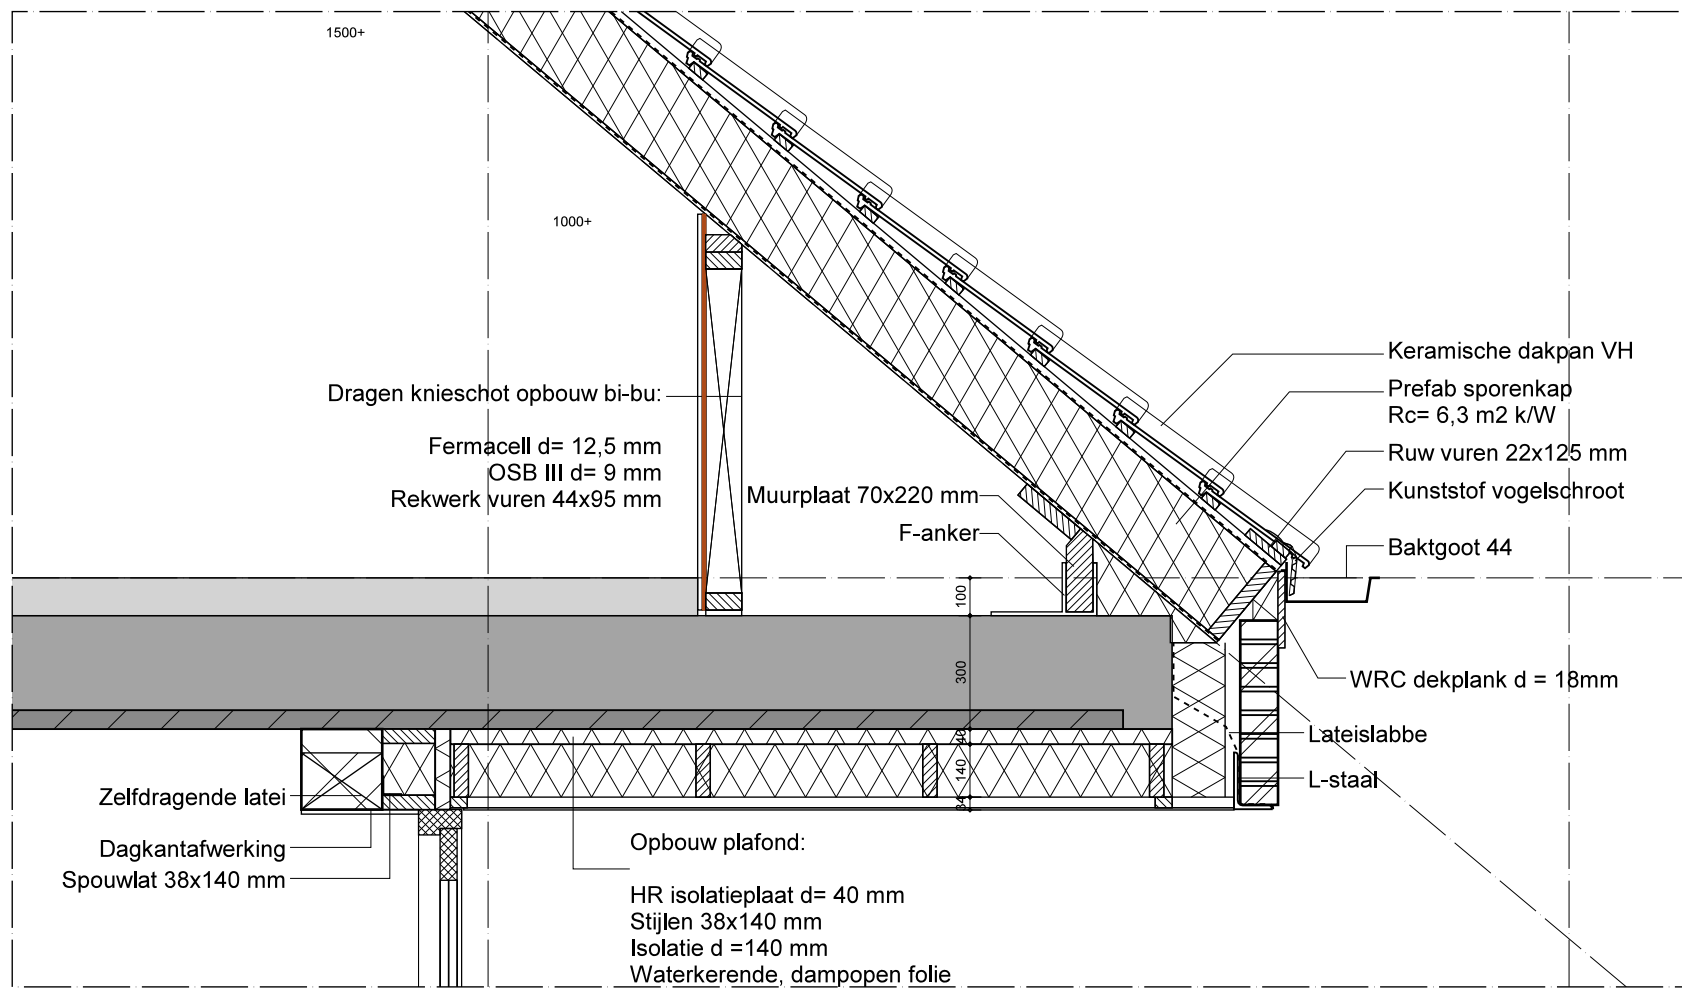


DETAIL 7

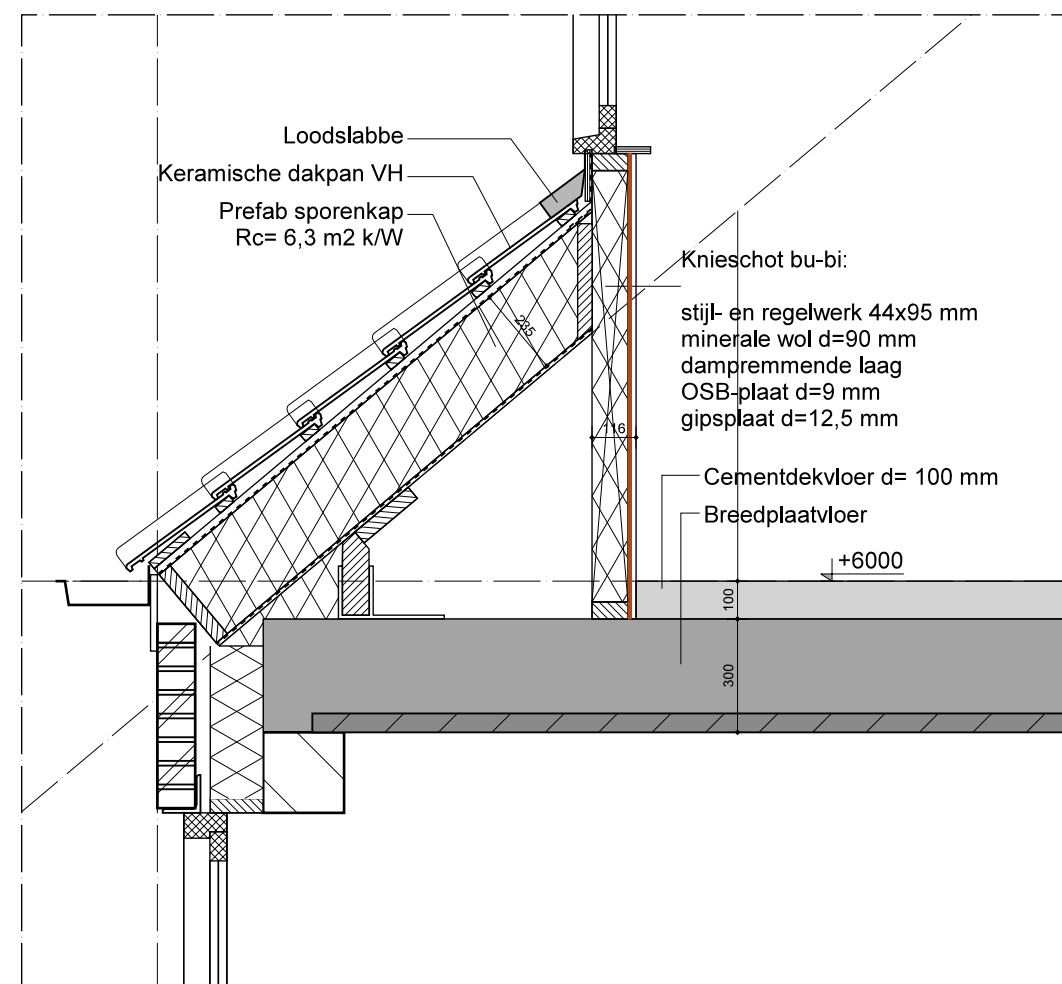


DETAIL 3

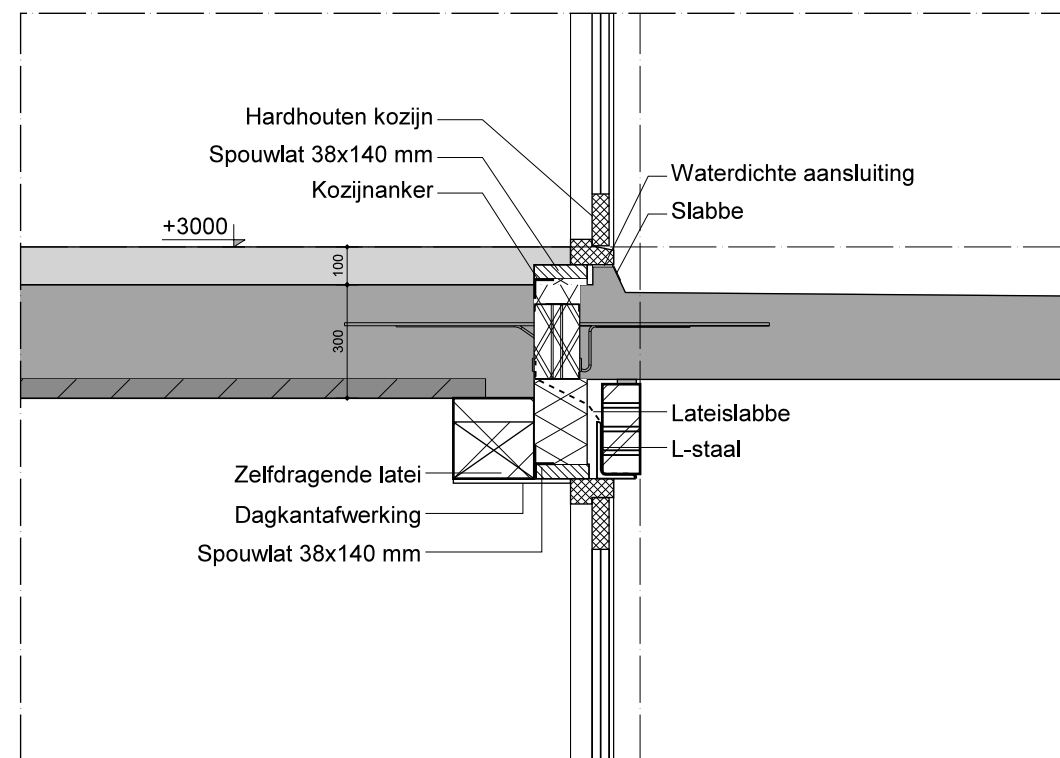


DETAIL 6

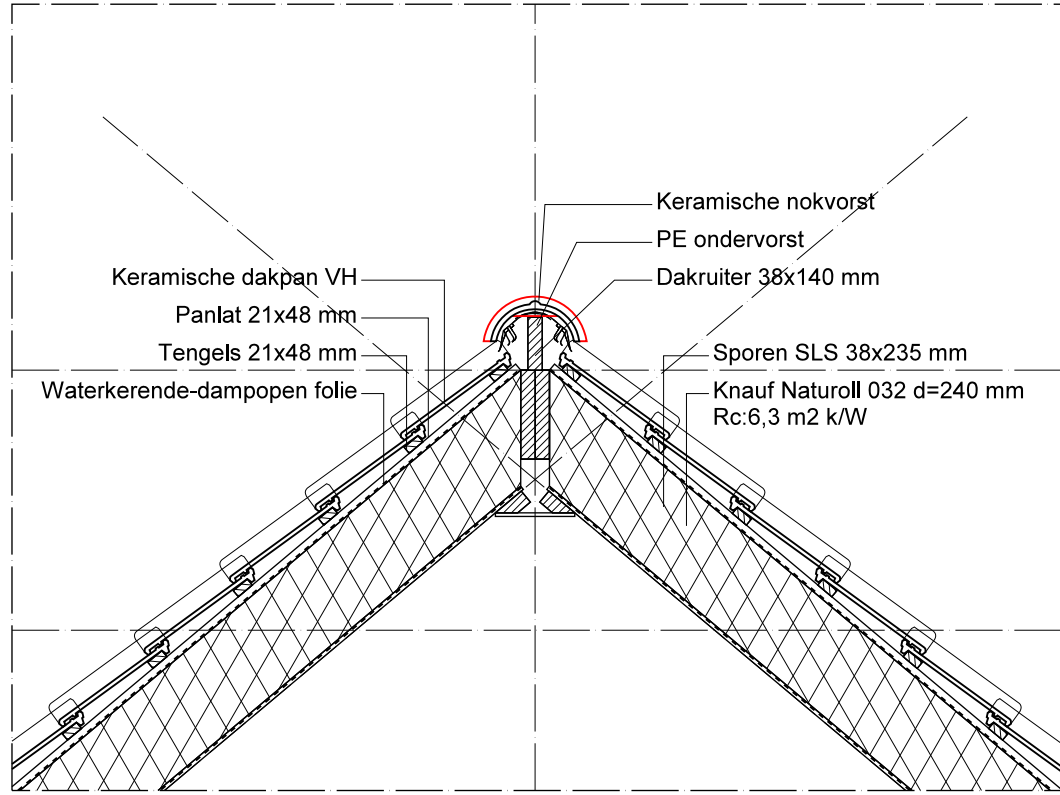


DETAIL 8

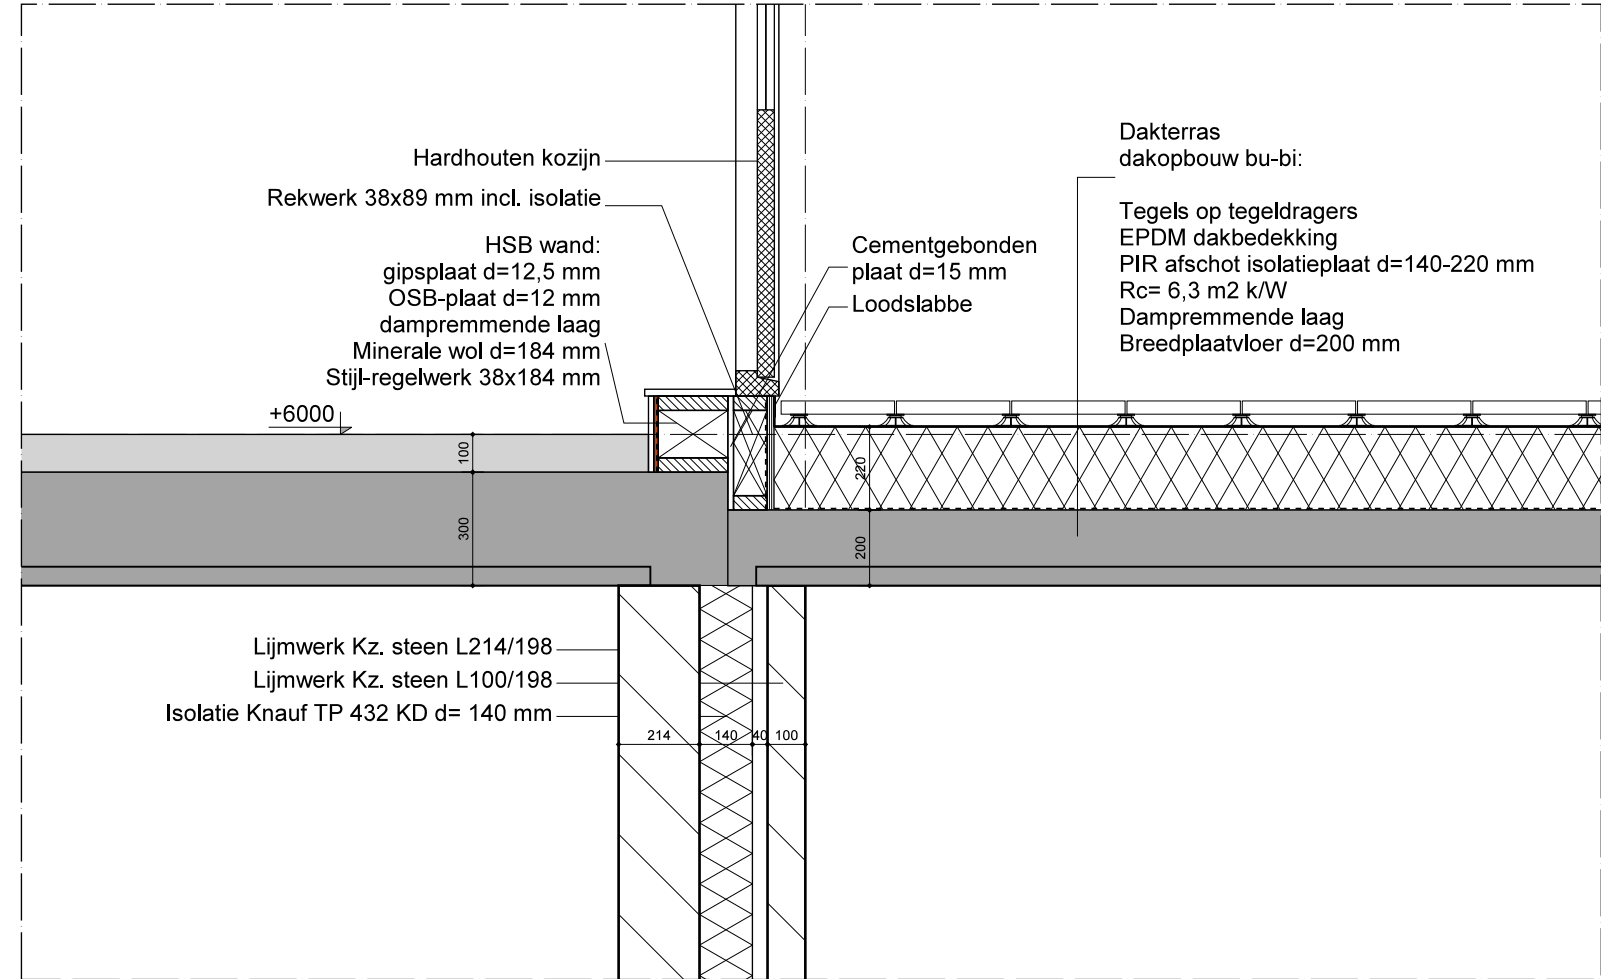


DETAIL 19

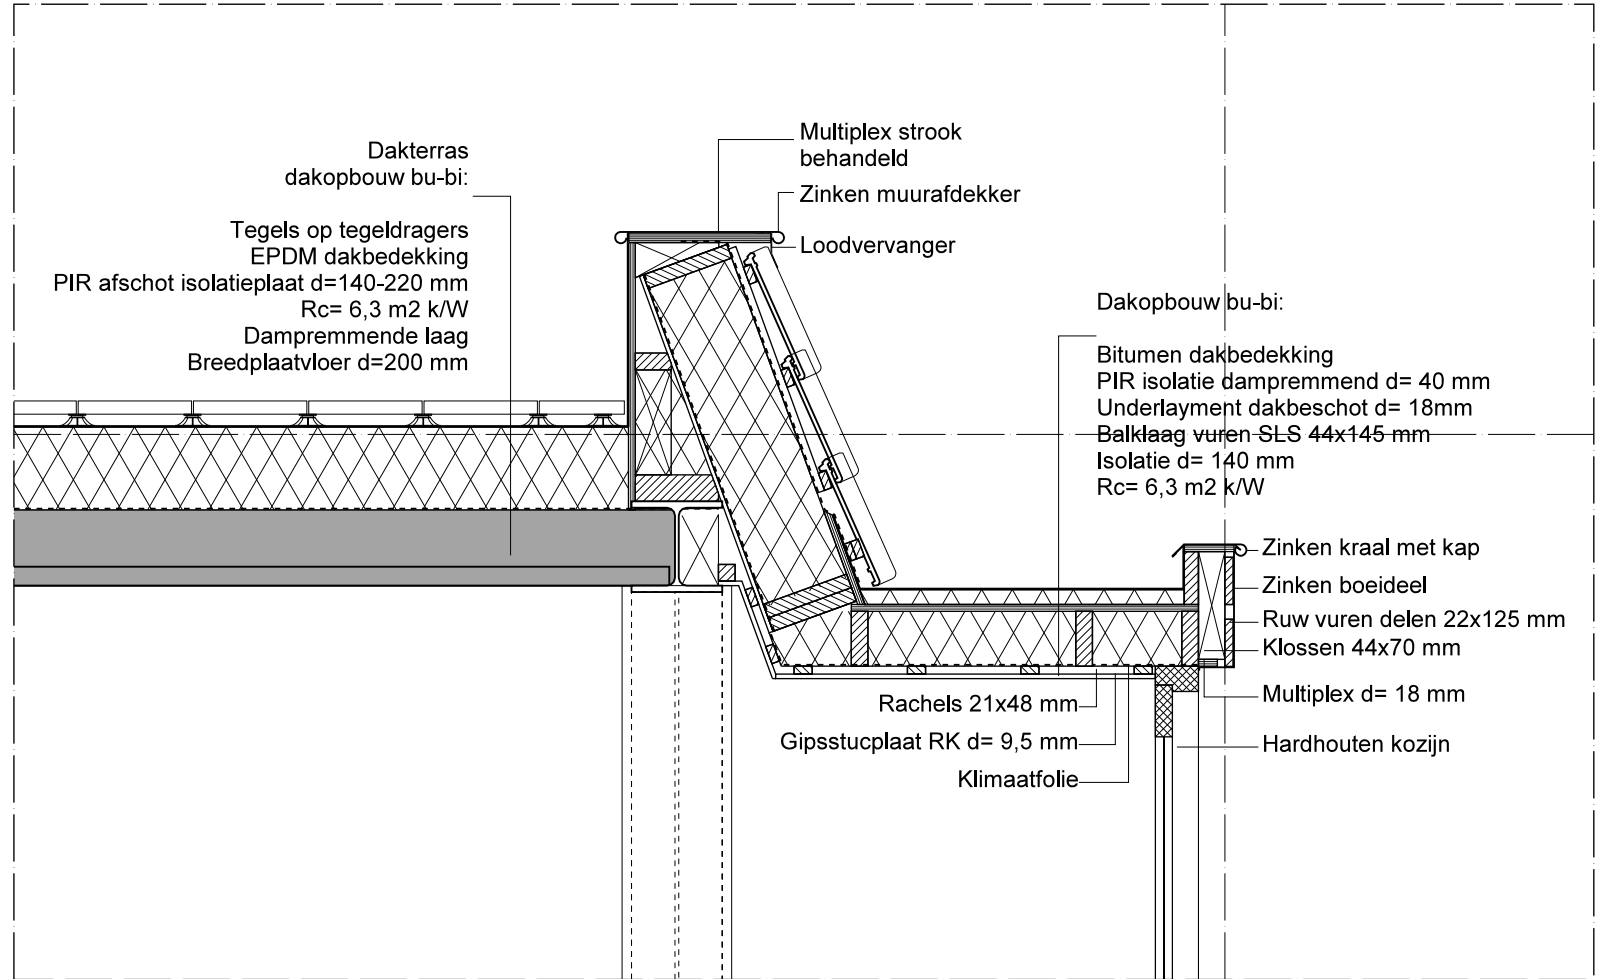


DETAIL 20

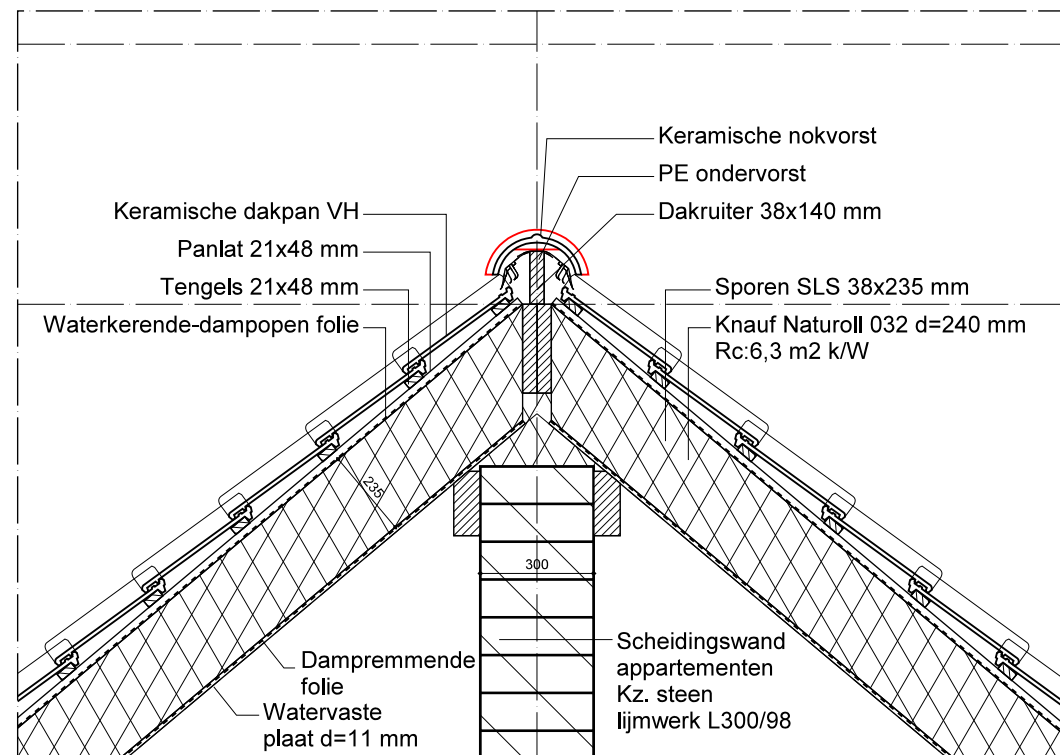


DETAIL 18

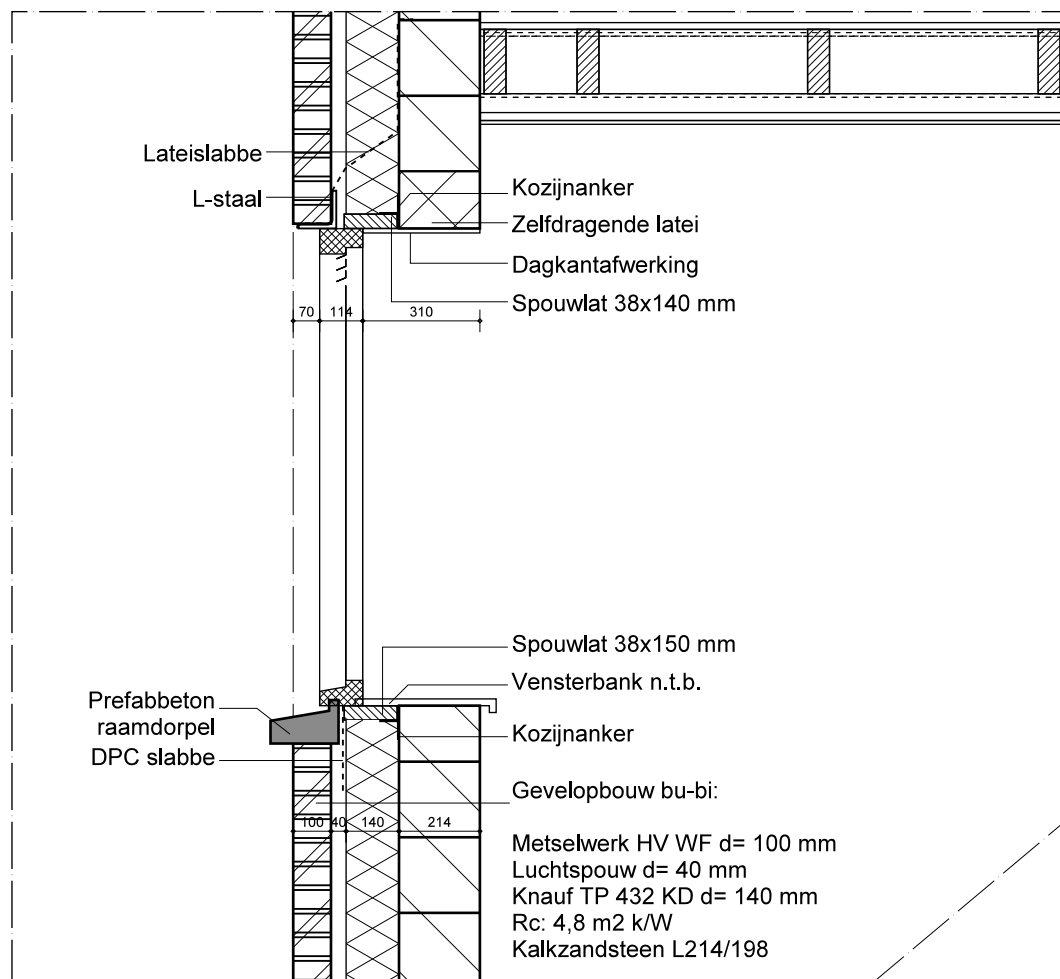


DETAIL 14

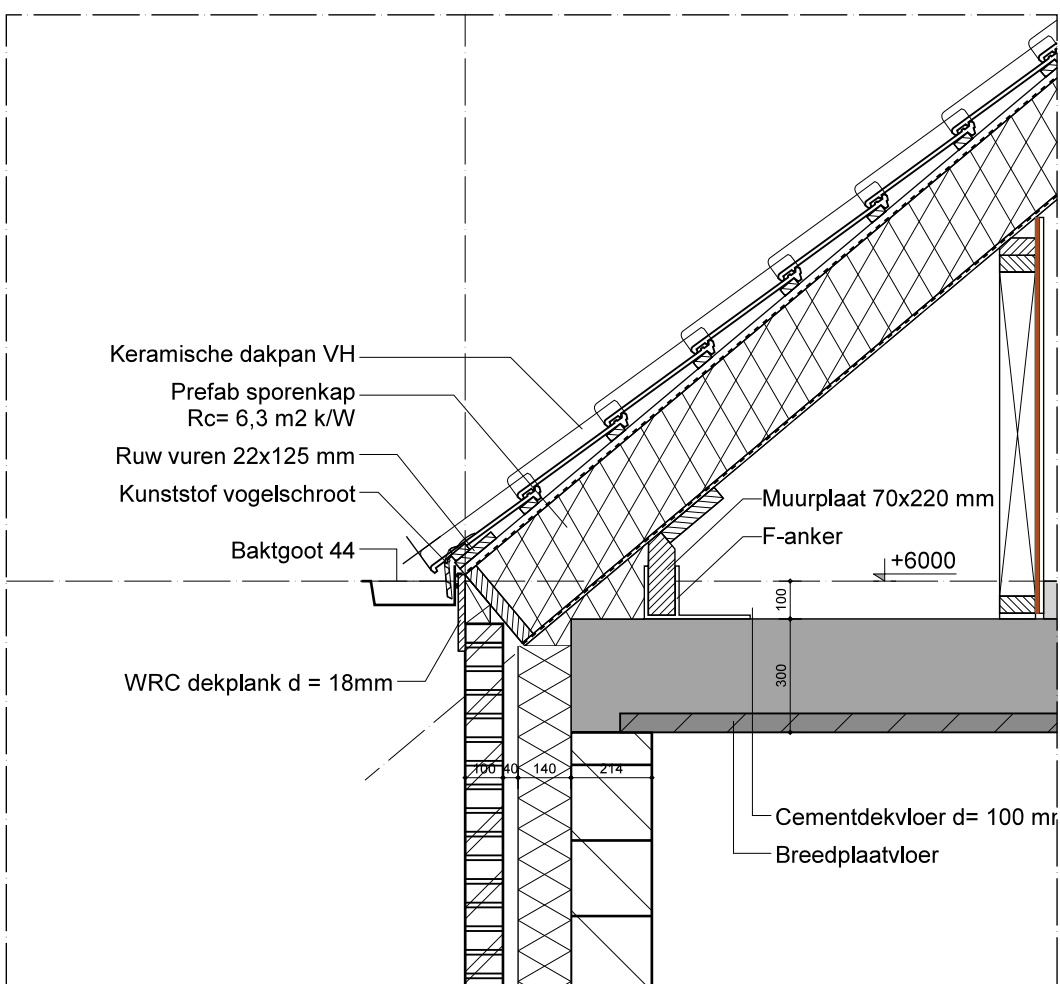


DETAIL 17

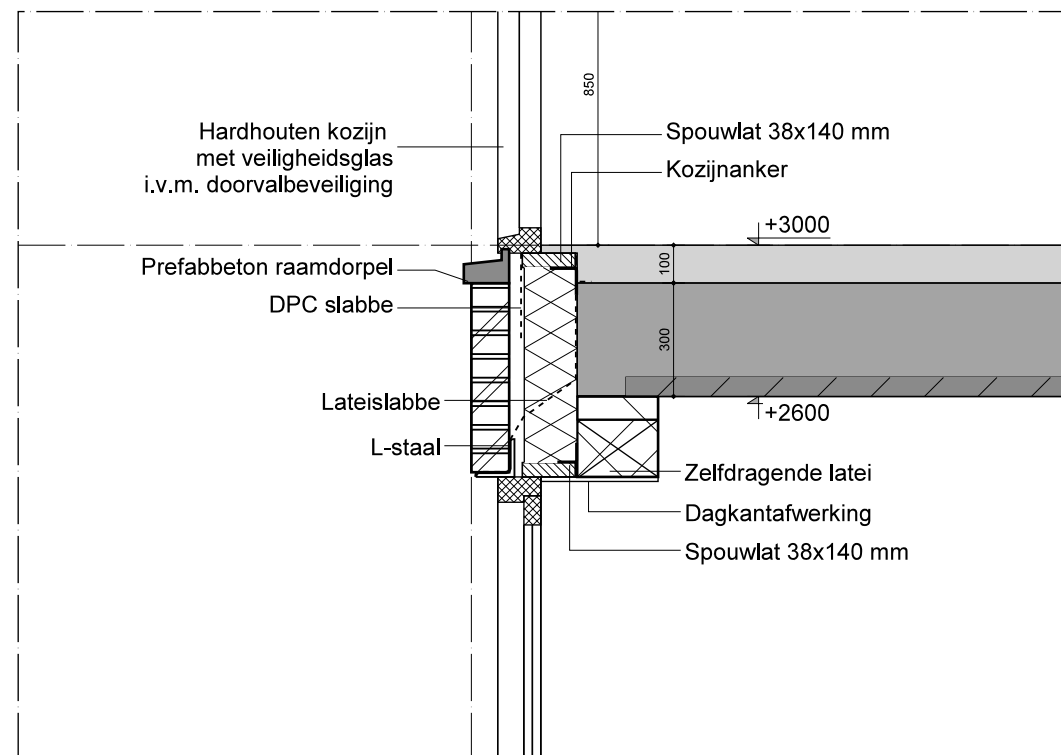


DETAIL 2

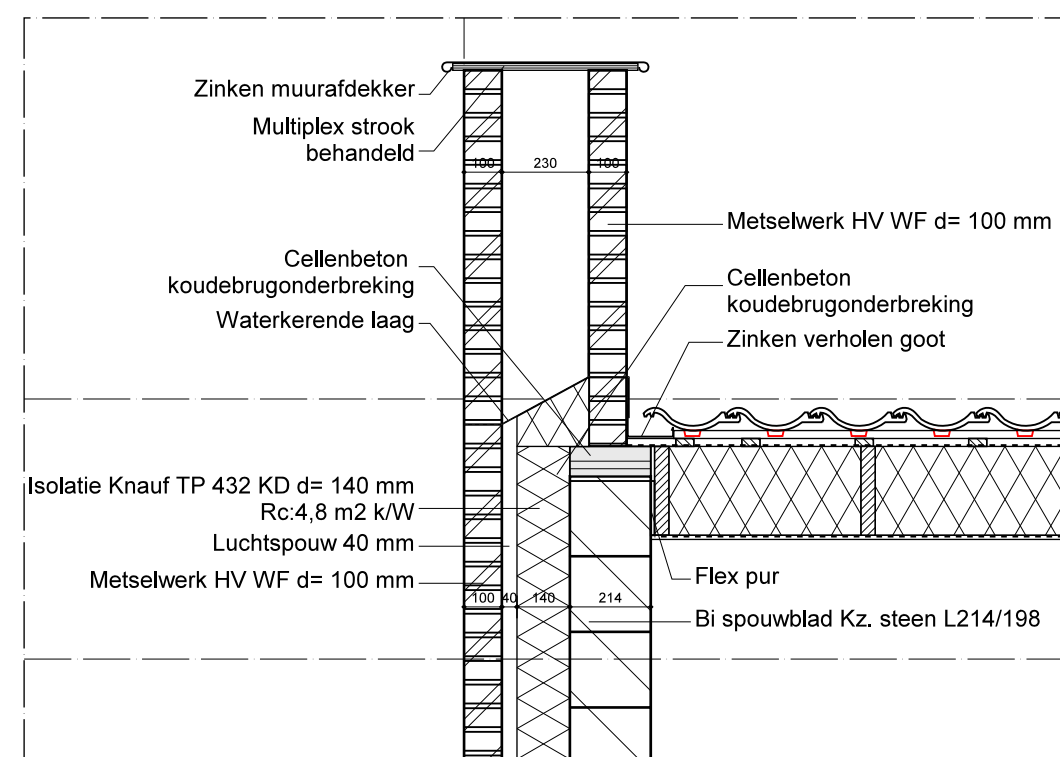


DETAIL 9

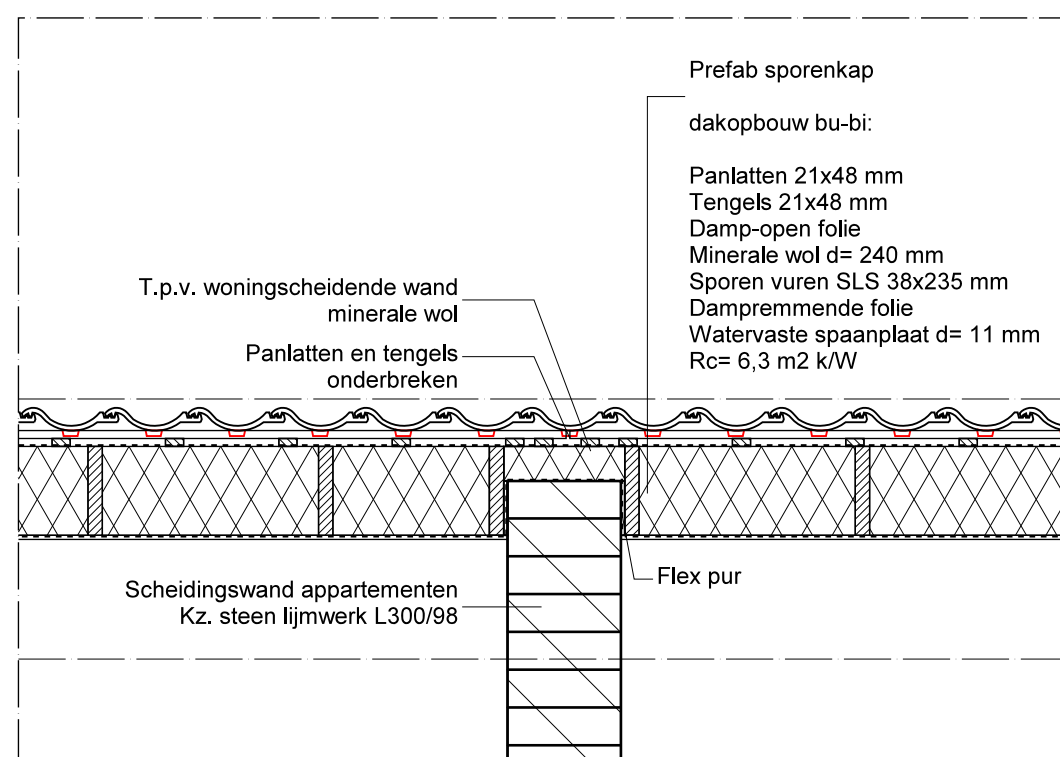


DETAIL 11

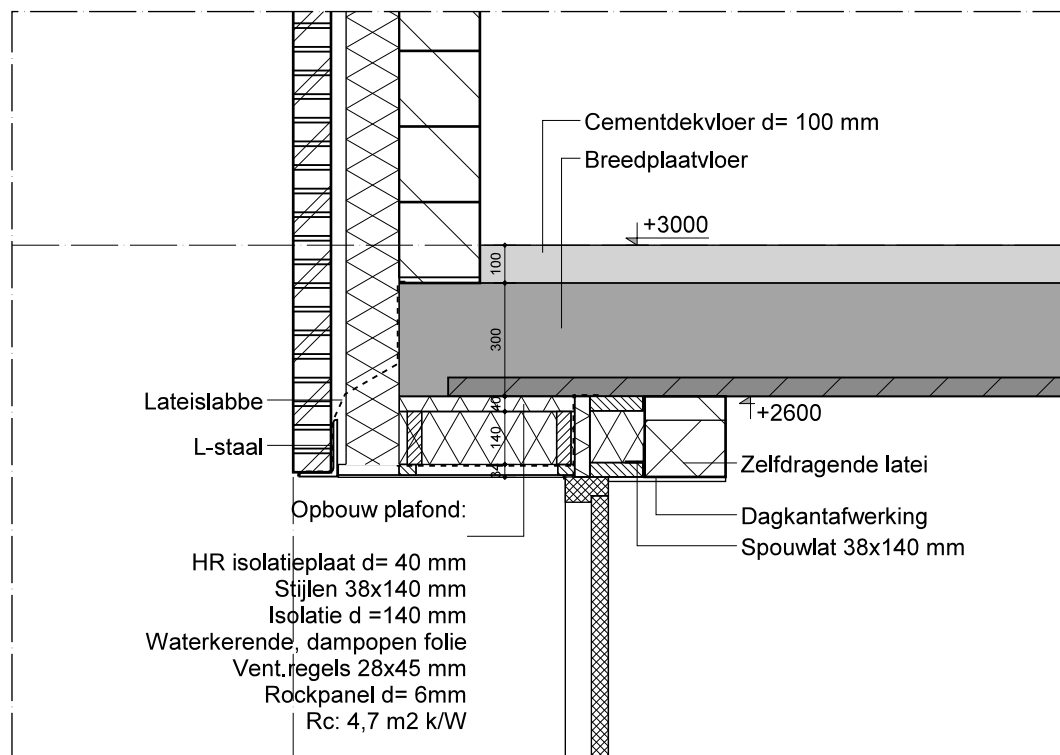


DETAIL 13

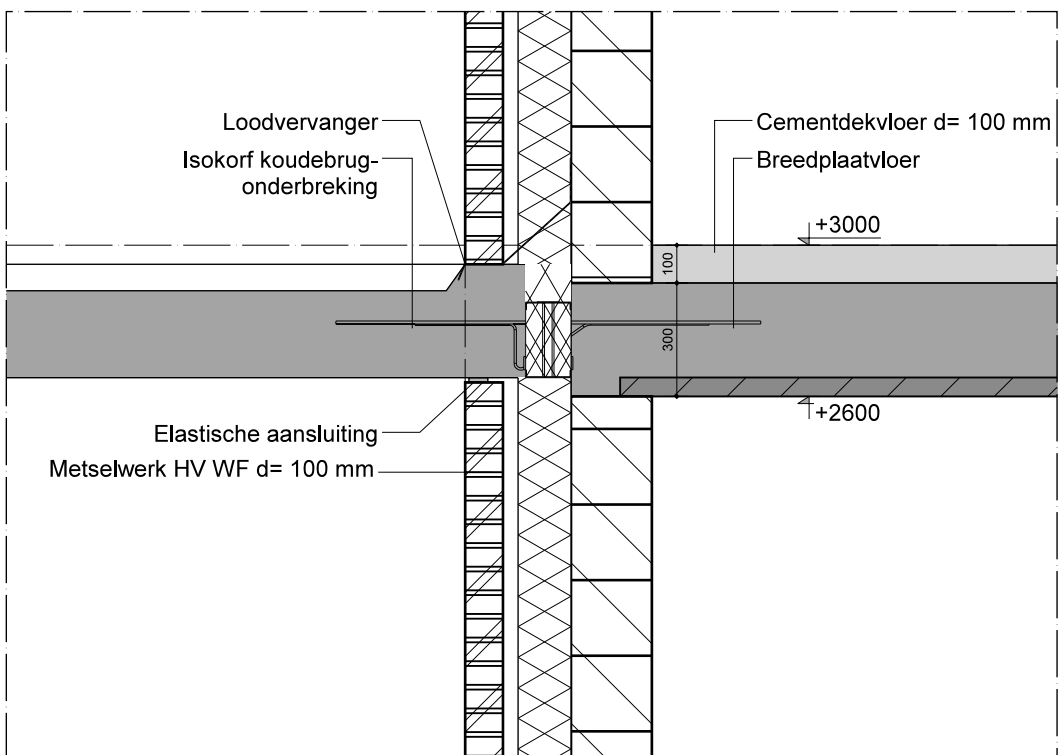


DETAIL 16

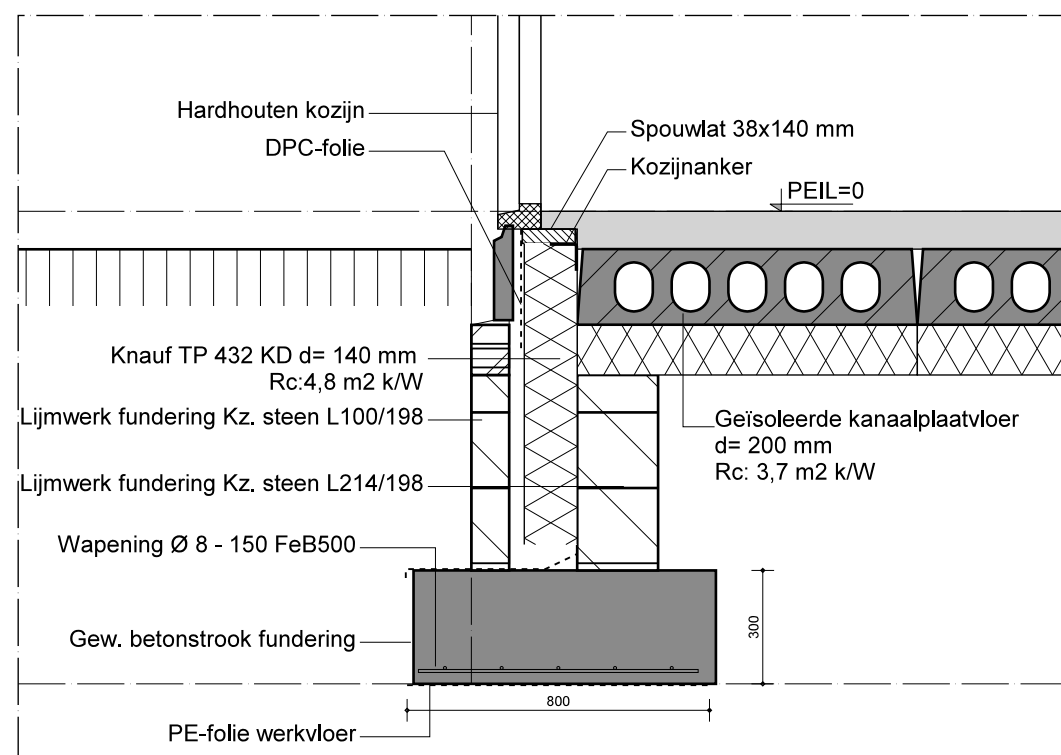


DETAIL 1

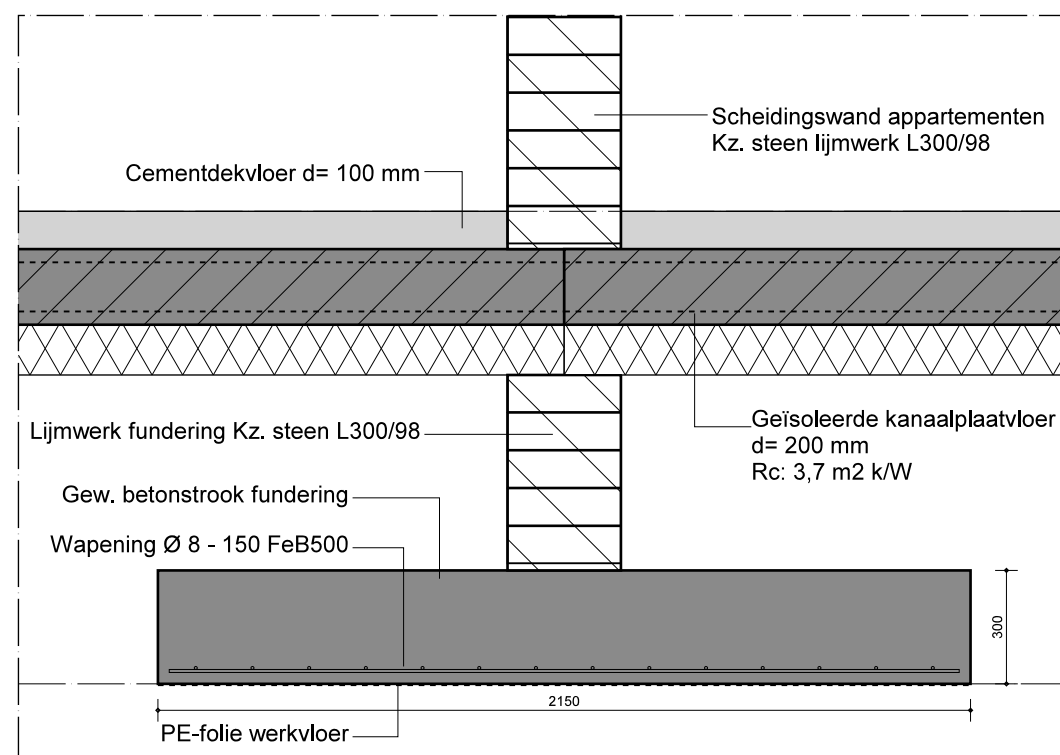

DETAIL 10

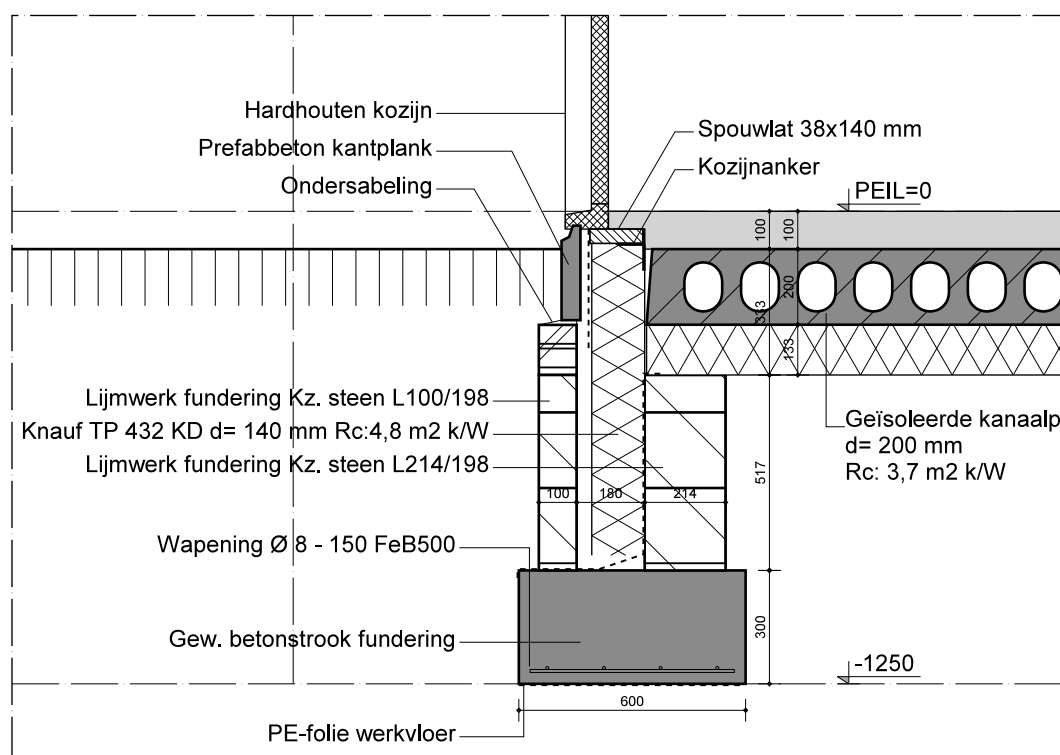

DETAIL 12

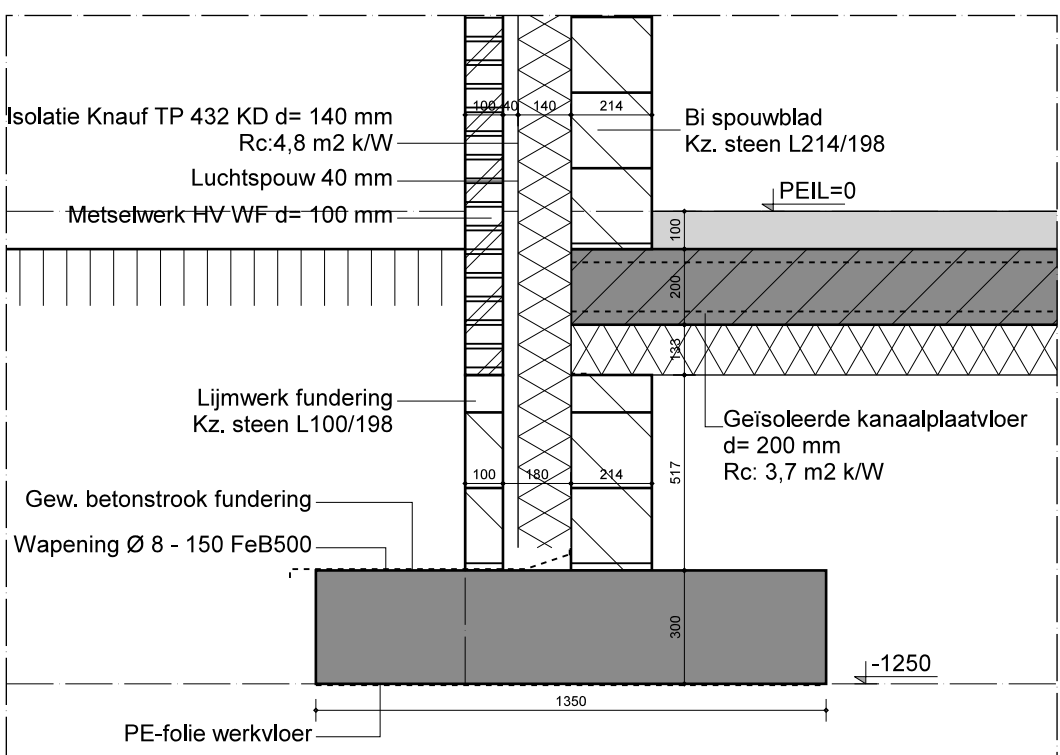

DETAIL 15

PLAN:

Realiseren van een appartementengebouw aan de Stationsstraat 26 te Wehl

OPDRACHTGEVER:

Blue orange Invest B.V., Het Kattenburg 3, 7041 AS, 's Heerenberg

DATUM:

17-07-2023

SCHAAL:

1:100

GETEKEND:

Krt / MM / RH

DATUM GEWIJZIGD:

28-08-2024

FORMAAT:

A1+ (1189x594 mm)

DETAILS

BLAD: B3

22-085



BURO BOUWKUNST BV

antwerp | arnhem | eindhoven

Edyweg 18

6956 BB Spankeren

0313 - 21 40 50

info@buro-bouwkunst.nl

www.buro-bouwkunst.nl