


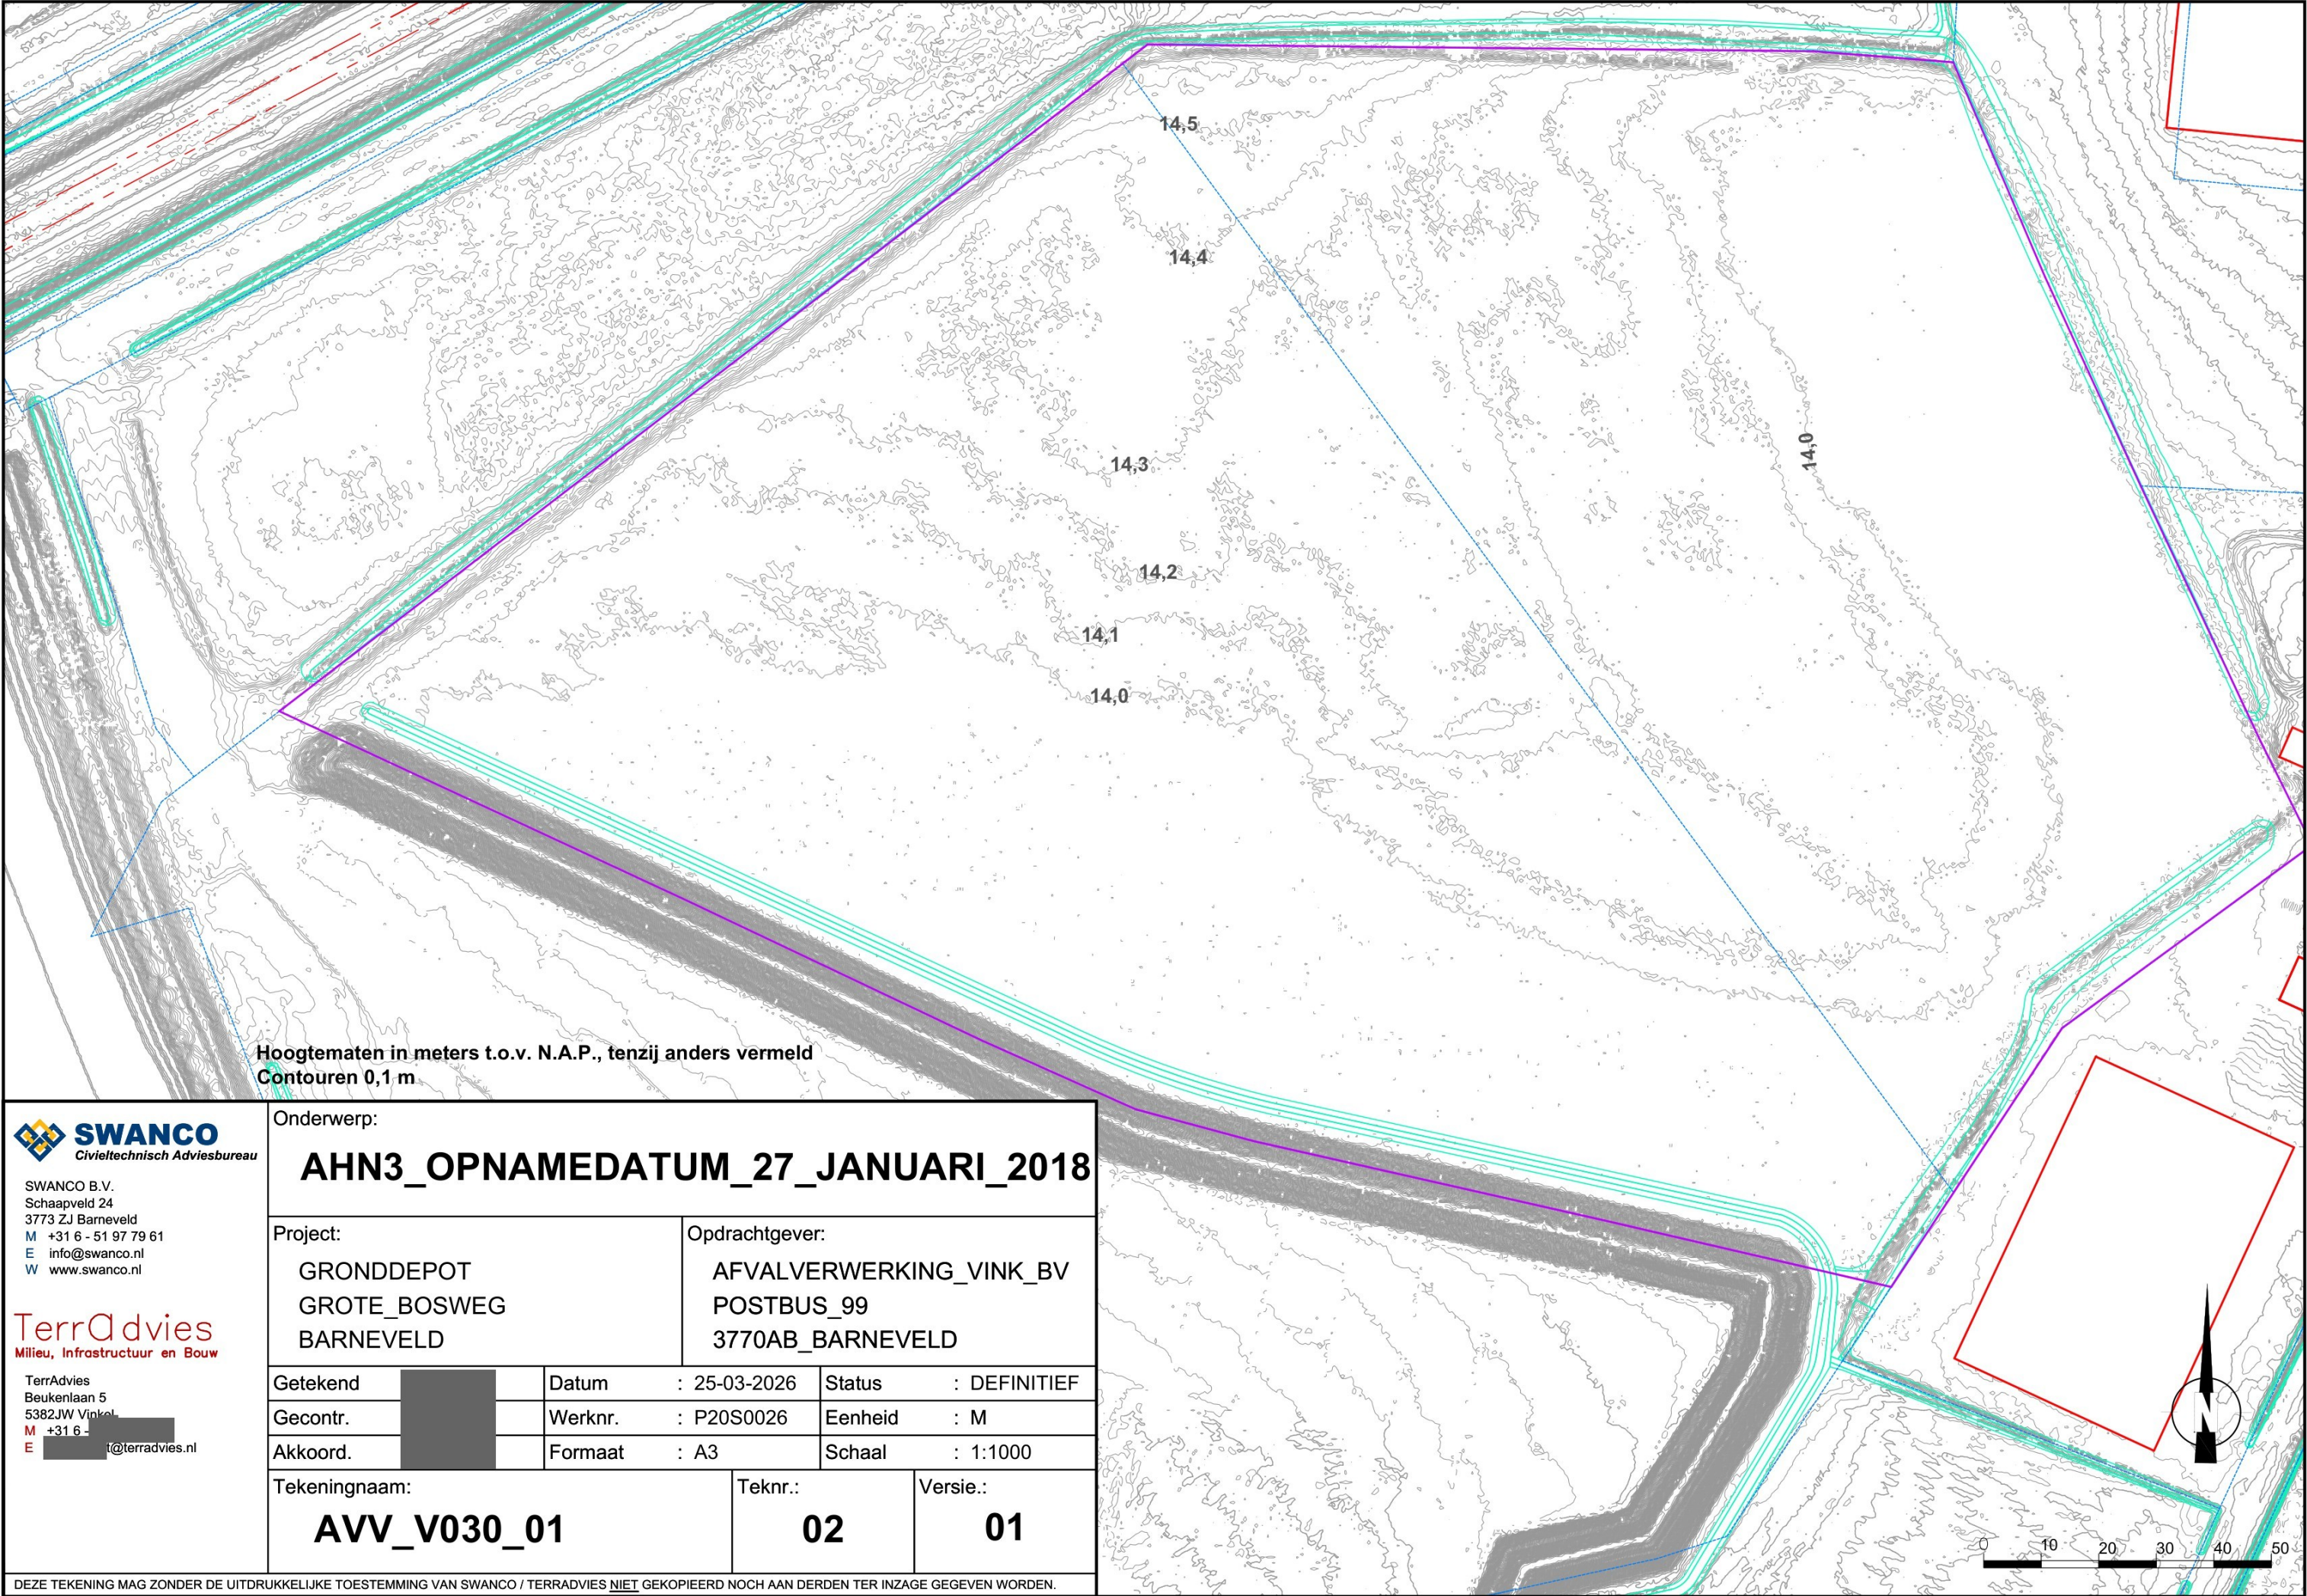

Hoogtematen in meters t.o.v. N.A.P., tenzij anders vermeld
Contouren 0,1 m



SWANCO B.V.
Schaapveld 24
3773 ZJ Barneveld
M +31 6 - 51 97 79 61
E info@swanco.nl
W www.swanco.nl

TerrAdvies
Milieu, Infrastructuur en Bouw

TerrAdvies
Beukenlaan 5
5382JW Vinkel
M +31 6 - [redacted]
E [redacted]@terradvies.nl

Onderwerp:

AHN3_OPNAMEDATUM_27_JANUARI_2018

Project: GRONDDEPOT GROTE_BOSWEG BARNEVELD			Opdrachtgever: AFVALVERWERKING_VINK_BV POSTBUS_99 3770AB_BARNEVELD		
Getekend		Datum	: 25-03-2026	Status	: DEFINITIEF
Gecontr.		Werknr.	: P20S0026	Eenheid	: M
Akkoord.		Formaat	: A3	Schaal	: 1:1000
Tekeningnaam: AVV_V030_01				Teknr.: 02	Versie.: 01

DEZE TEKENING MAG ZONDER DE UITDRUKKELIJKE TOESTEMMING VAN SWANCO / TERRADVIES NIET GEKOPIEERD NOCH AAN DERDEN TER INZAGE GEGEVEN WORDEN.