


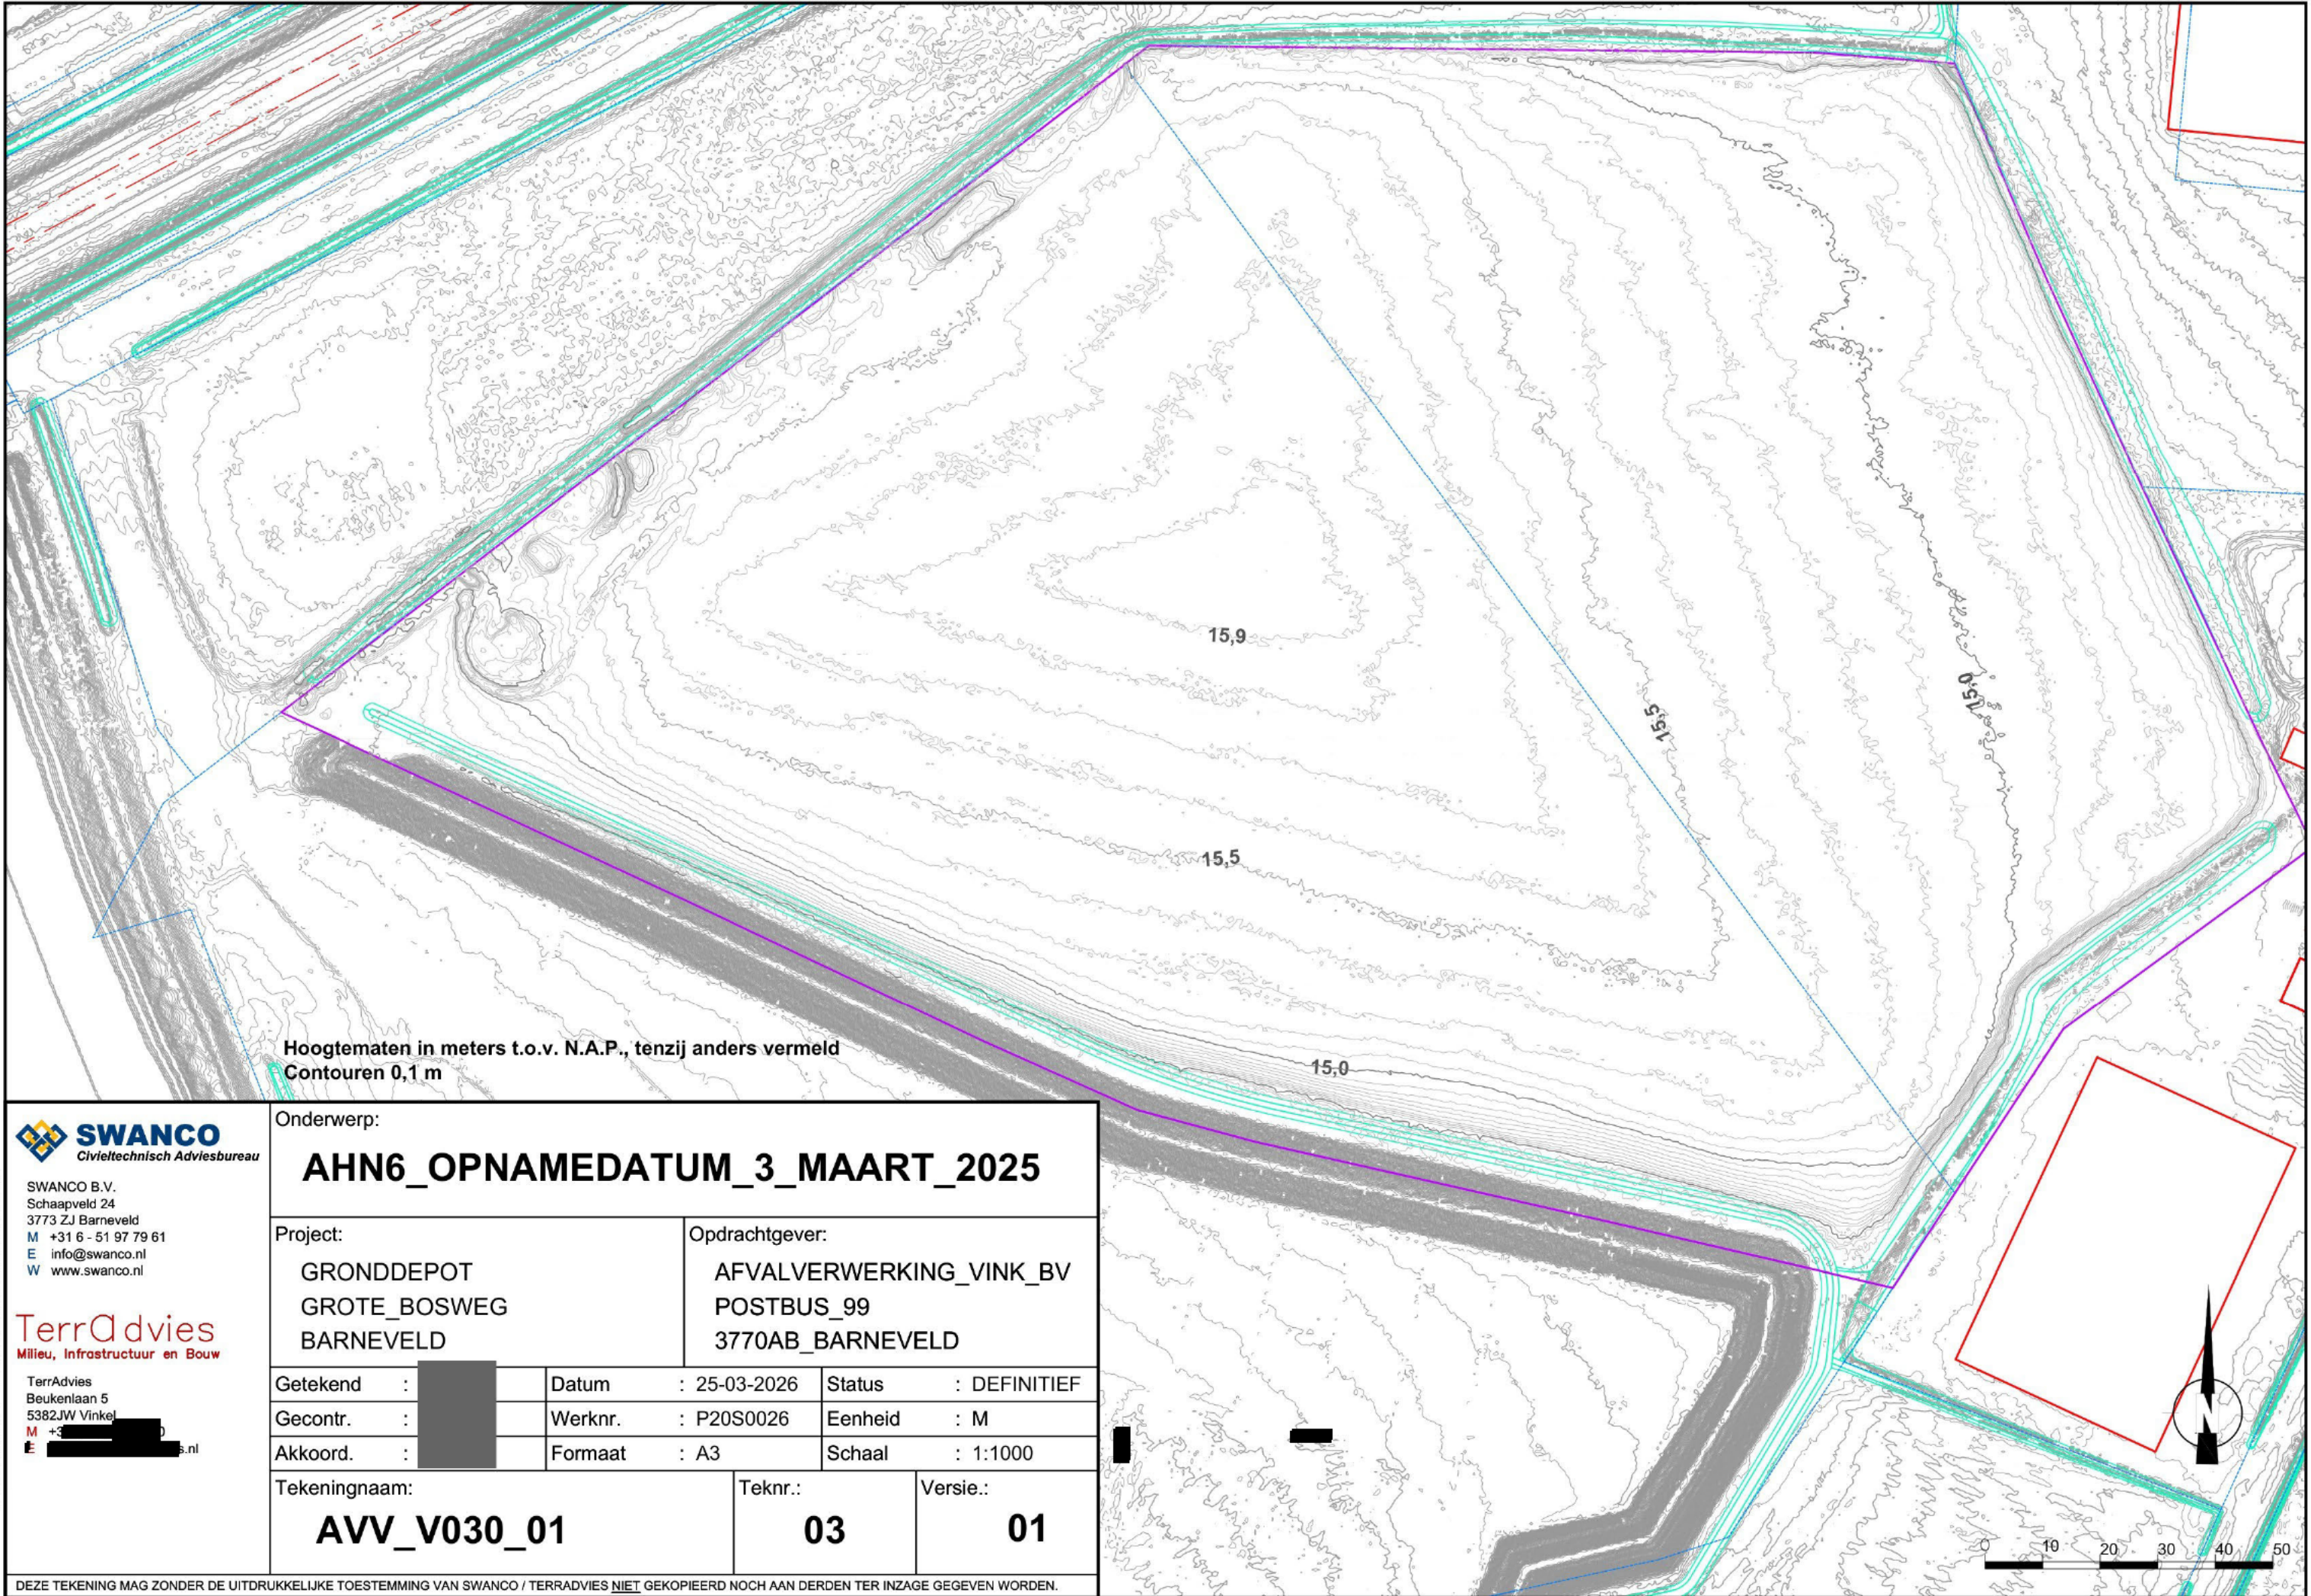

© SWANCO BV / TerrAdvies AutoCAD Release 2023



SWANCO B.V.
Schaapveld 24
3773 ZJ Barneveld
M +31 6 - 51 97 79 61
E info@swanco.nl
W www.swanco.nl

TerrAdvies
Milieu, Infrastructuur en Bouw

TerrAdvies
Beukenlaan 5
5382JW Vinkel
M +31 6 - 51 97 79 61
E info@terradvies.nl

Onderwerp: AHN6_OPNAMEDATUM_3_MART_2025					
Project: GRONDDEPOT GROTE_BOSWEG BARNEVELD			Opdrachtgever: AFVALVERWERKING_VINK_BV POSTBUS_99 3770AB_BARNEVELD		
Getekend :	[redacted]	Datum :	25-03-2026	Status :	DEFINITIEF
Gecontr. :	[redacted]	Werknr. :	P20S0026	Eenheid :	M
Akkoord. :	[redacted]	Formaat :	A3	Schaal :	1:1000
Tekeningnaam: AVV_V030_01		Teknr.: 03		Versie.: 01	

DEZE TEKENING MAG ZONDER DE UITDRUKKELIJKE TOESTEMMING VAN SWANCO / TERRADVIES NIET GEKOPIEERD NOCH AAN DERDEN TER INZAGE GEGEVEN WORDEN.

Plotdatum: 26-3-2026

Plotdatum: 26-3-2026