
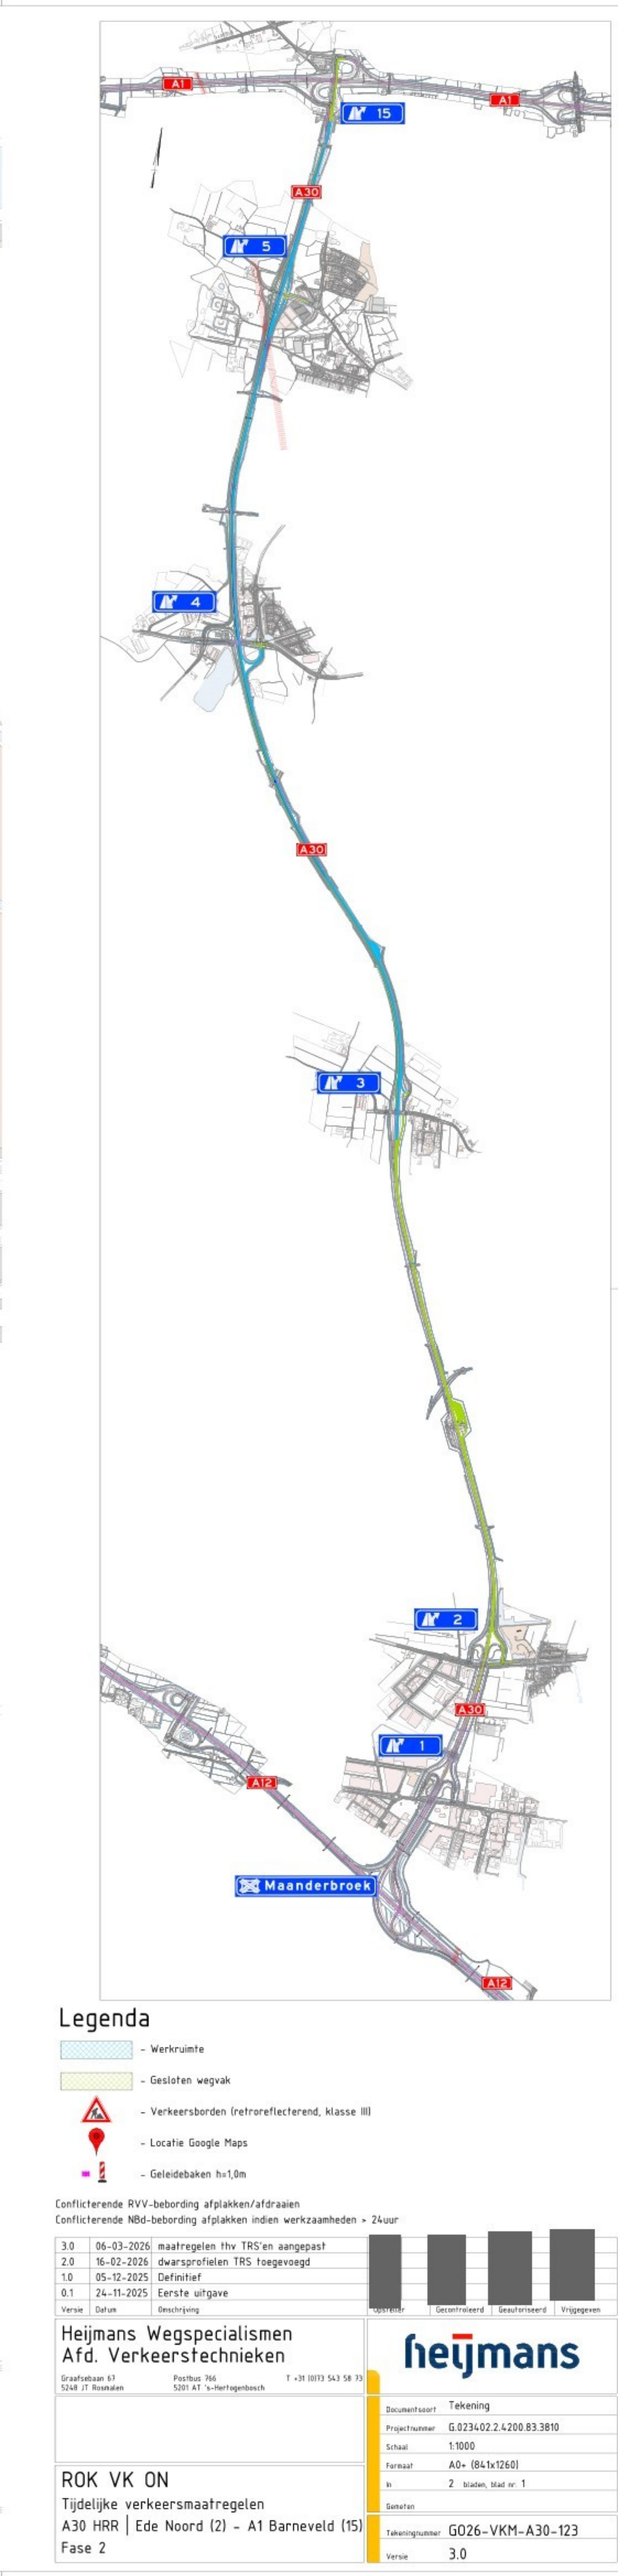
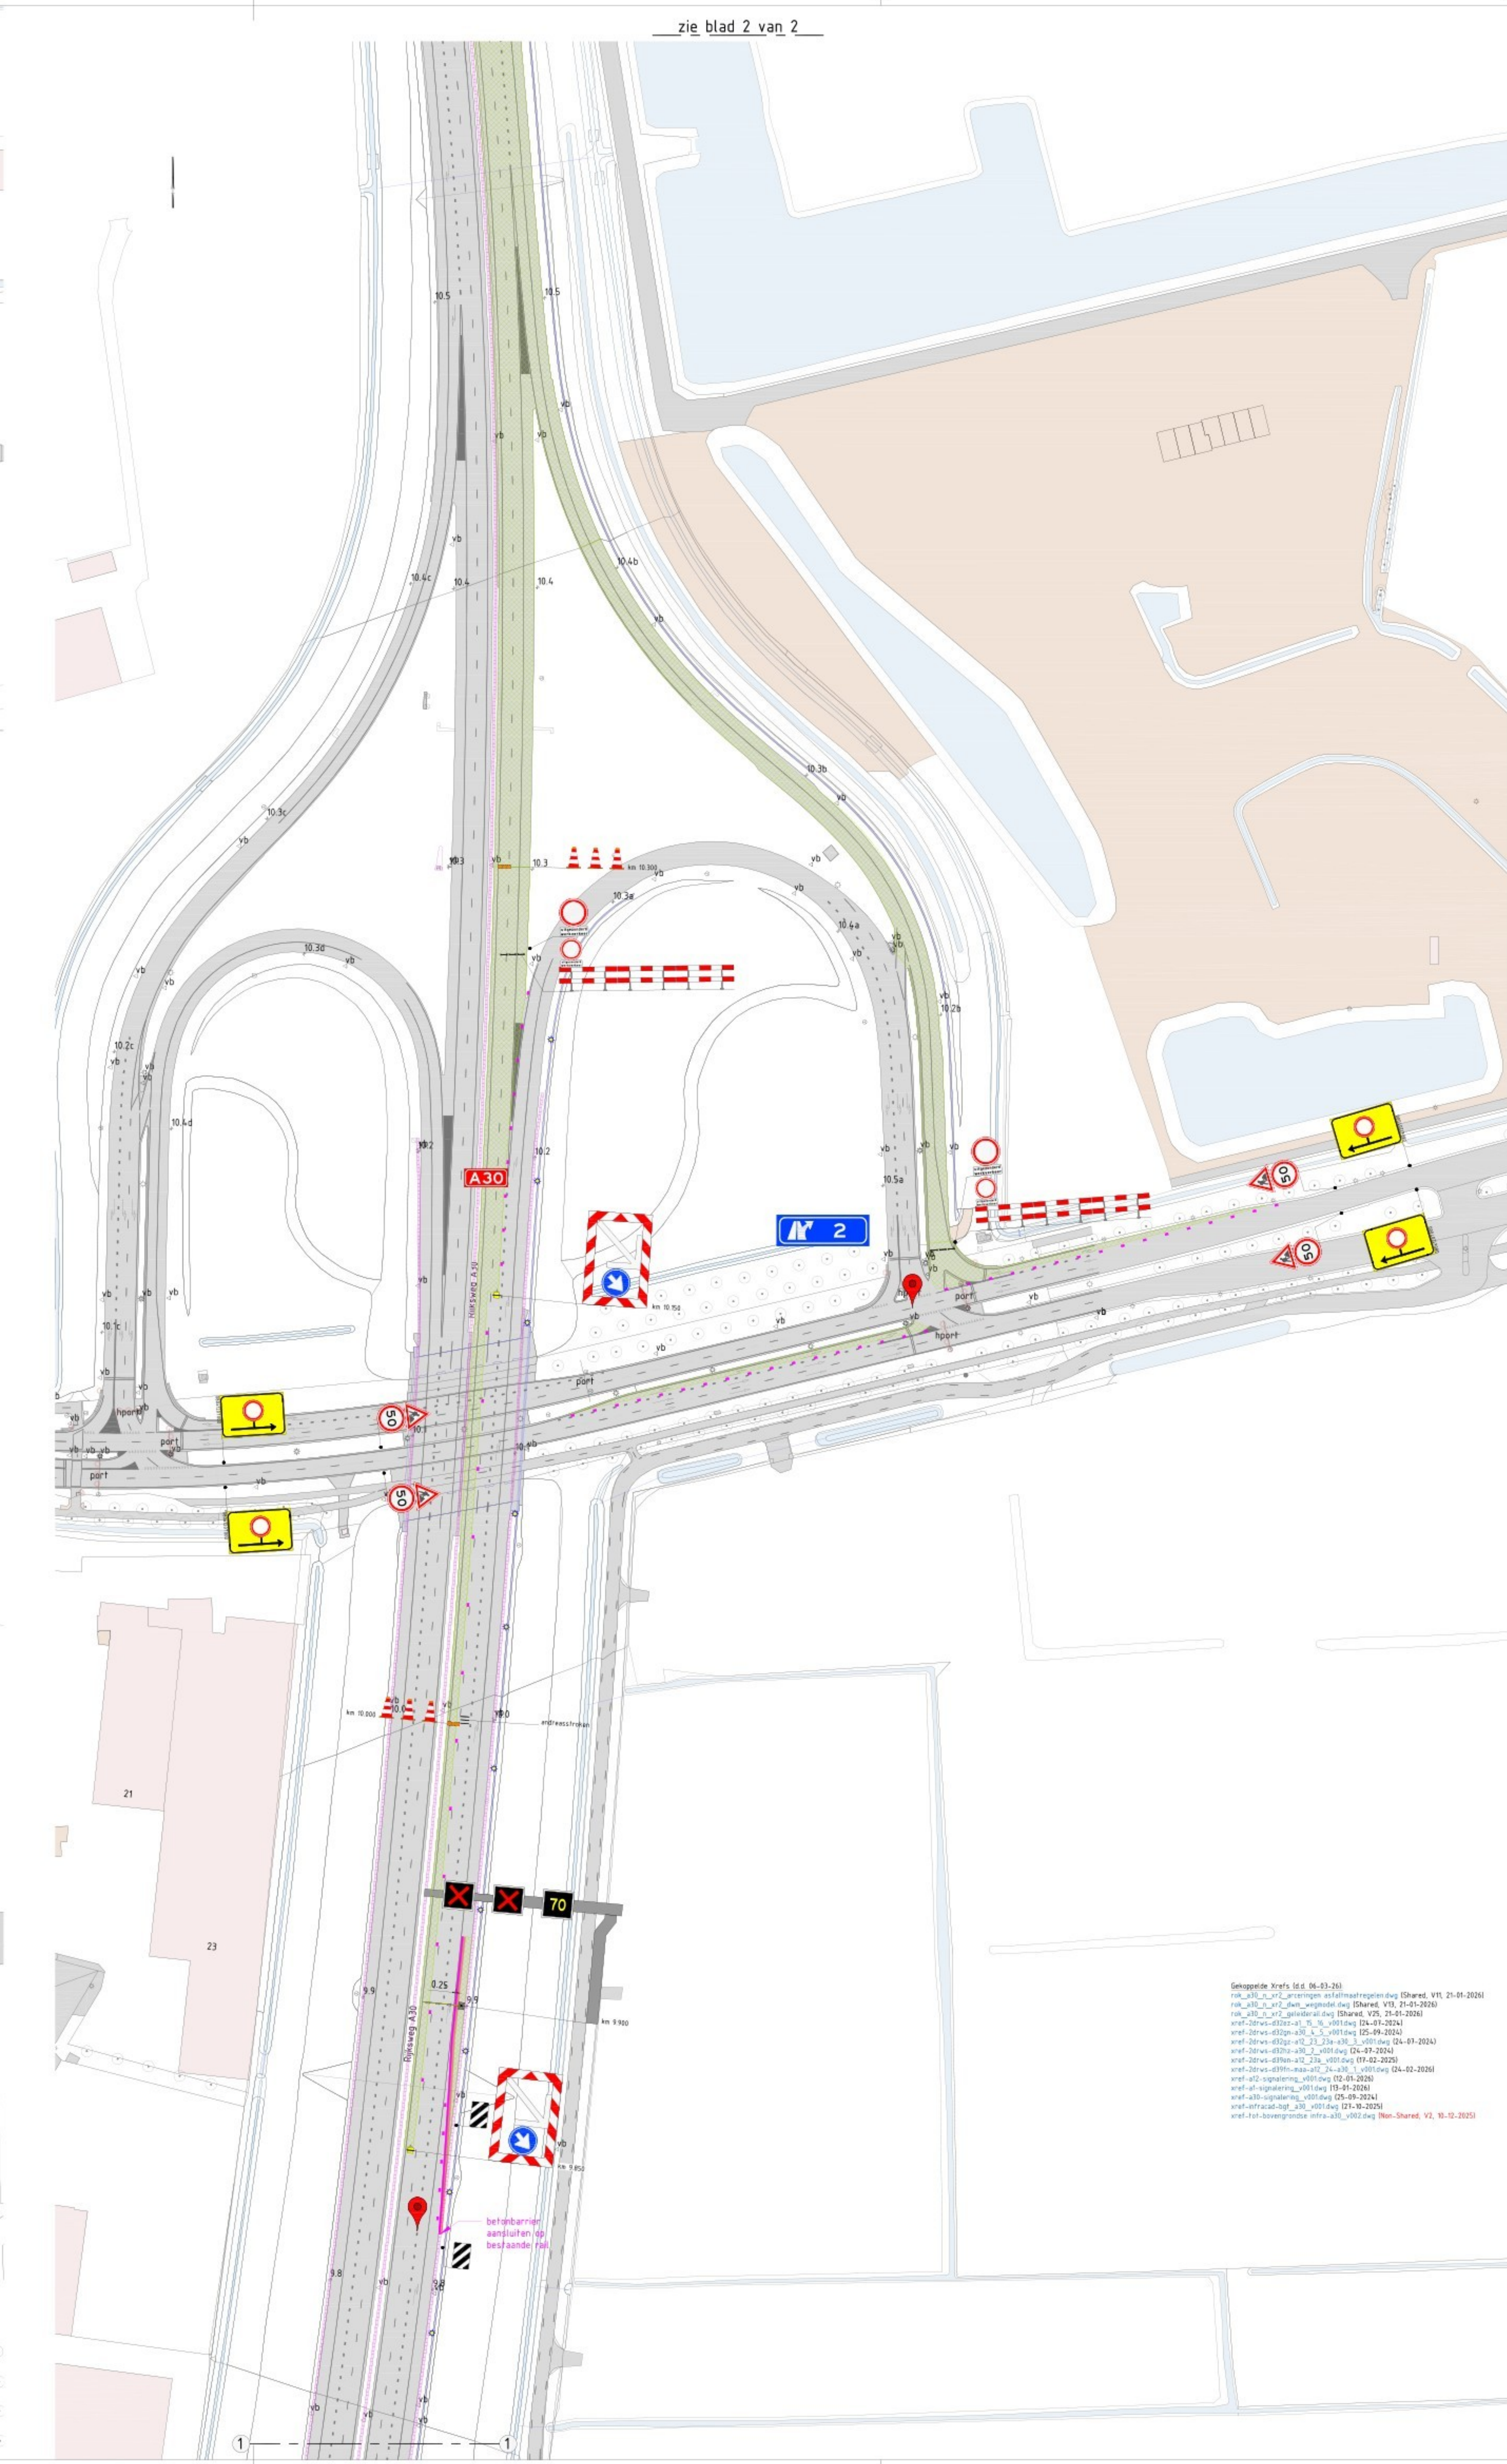
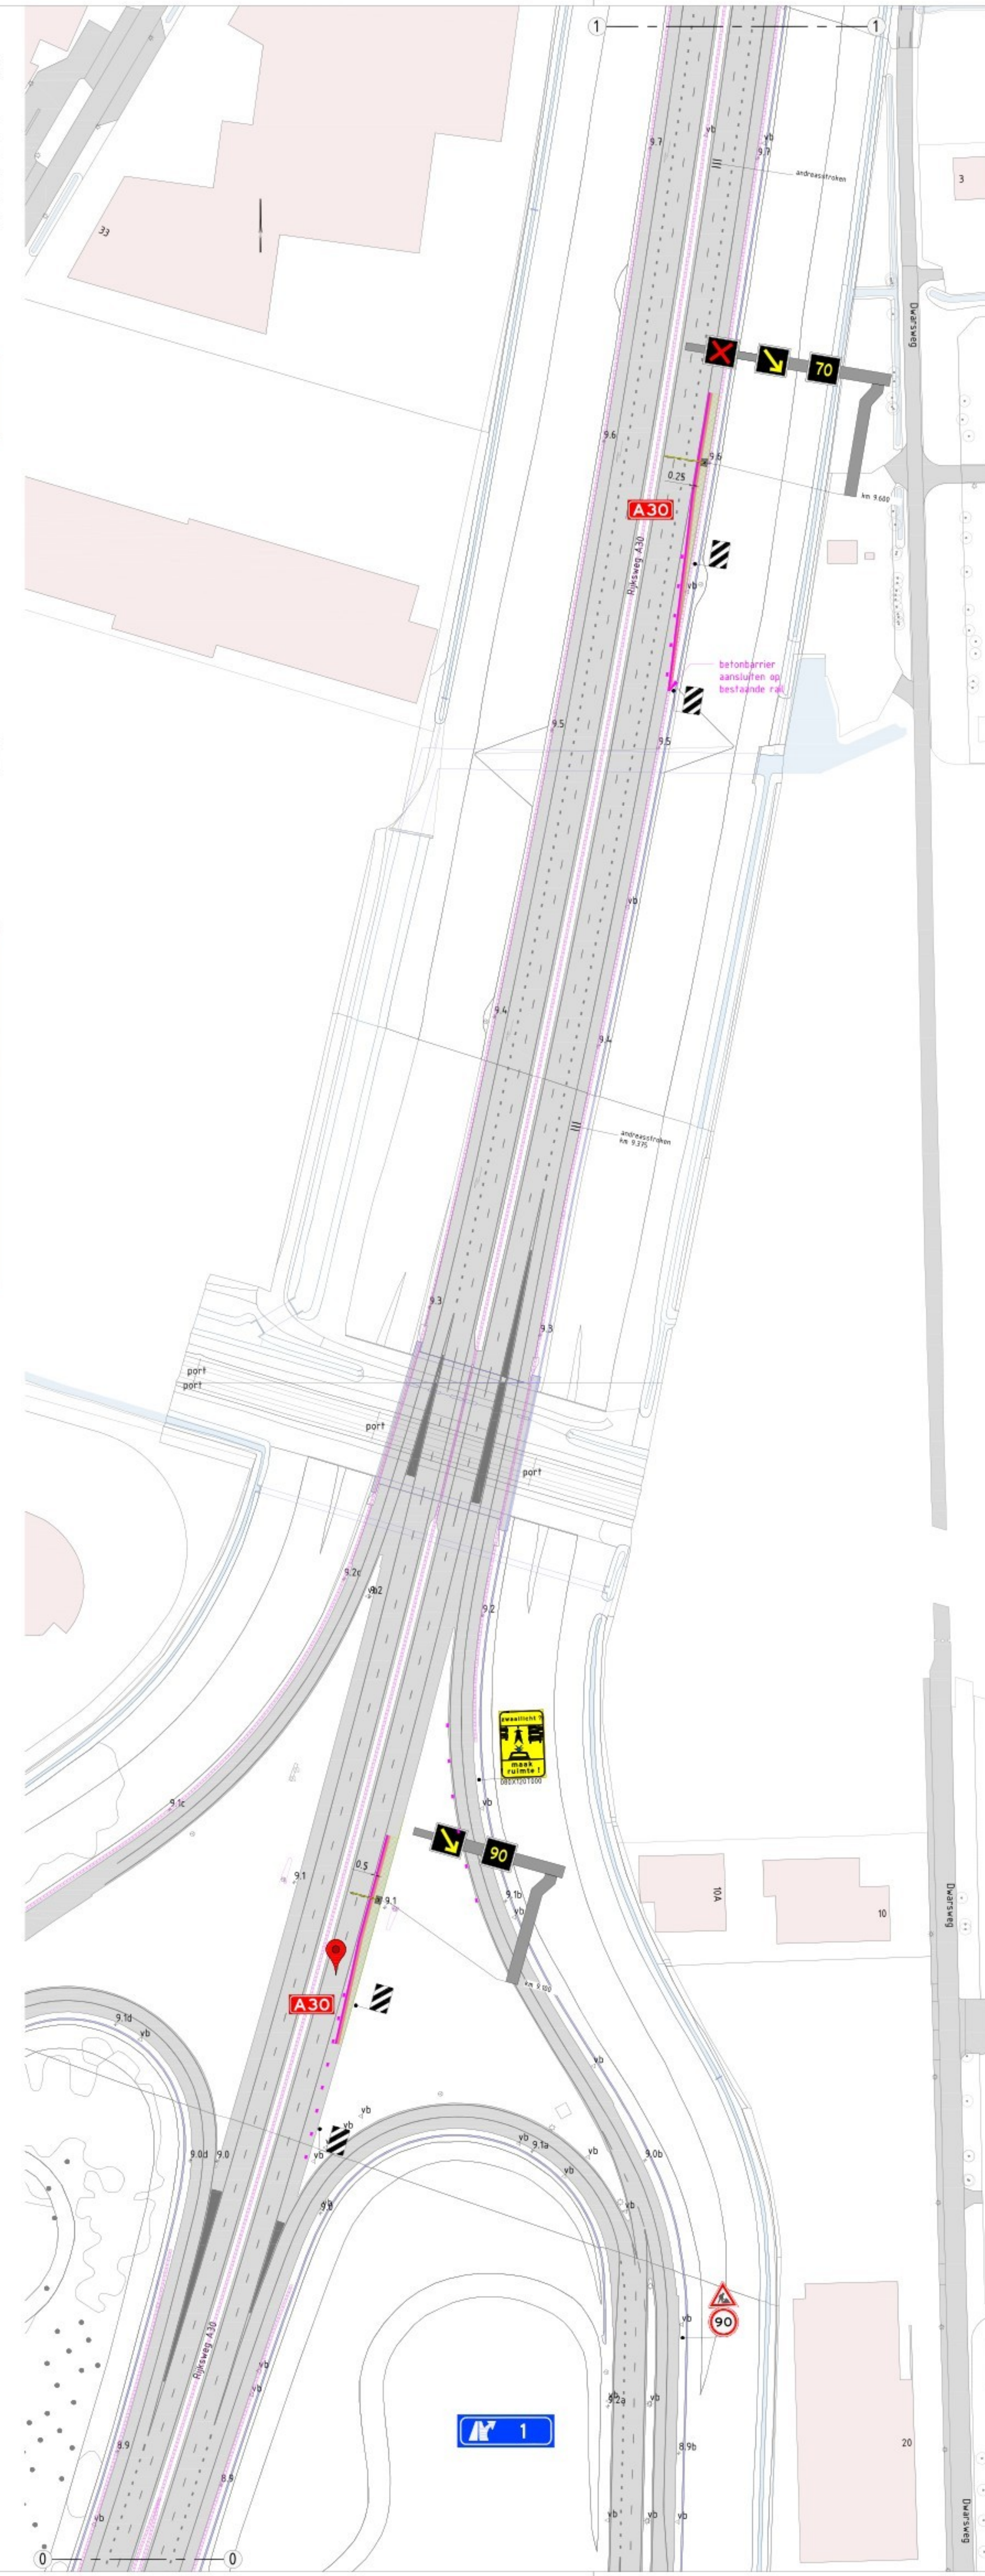
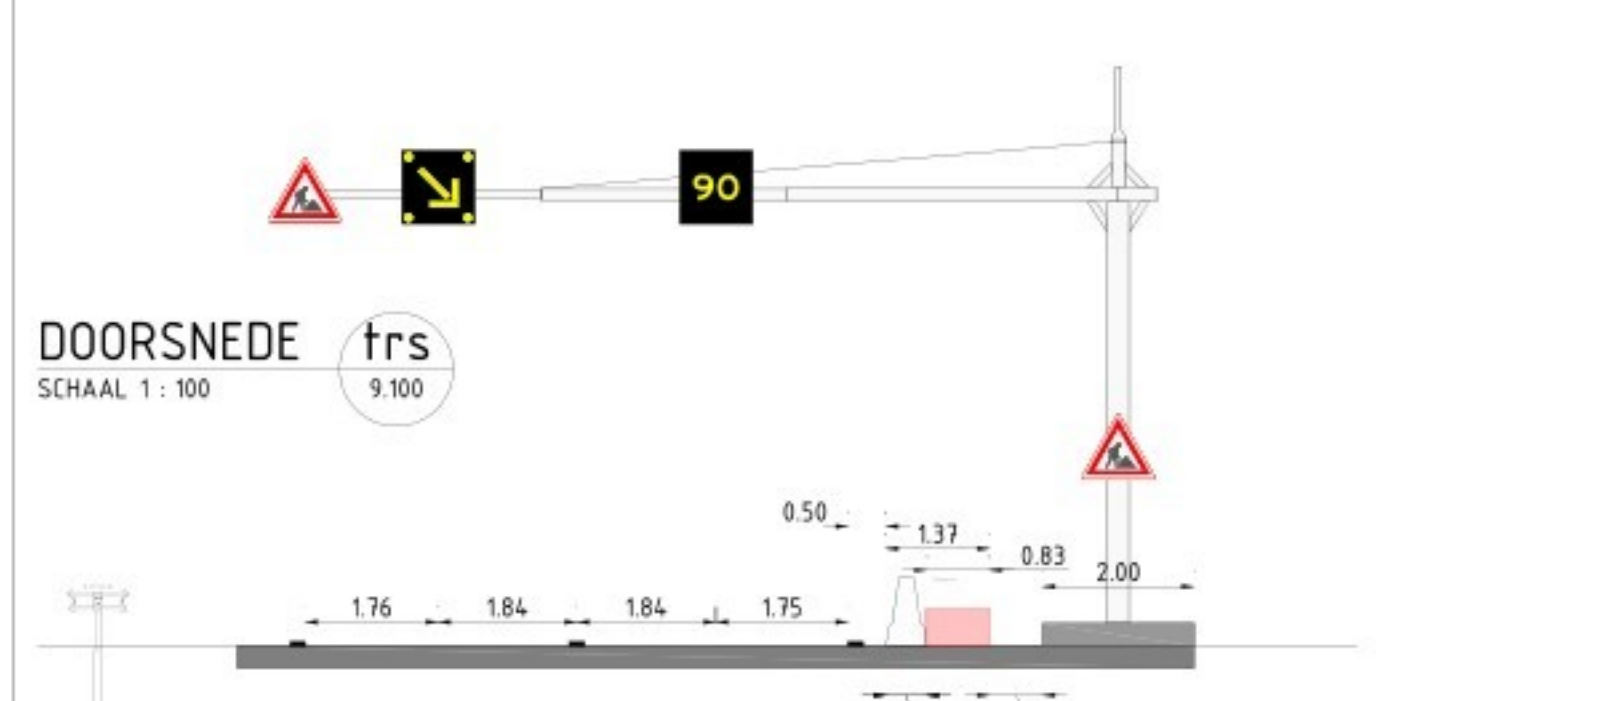
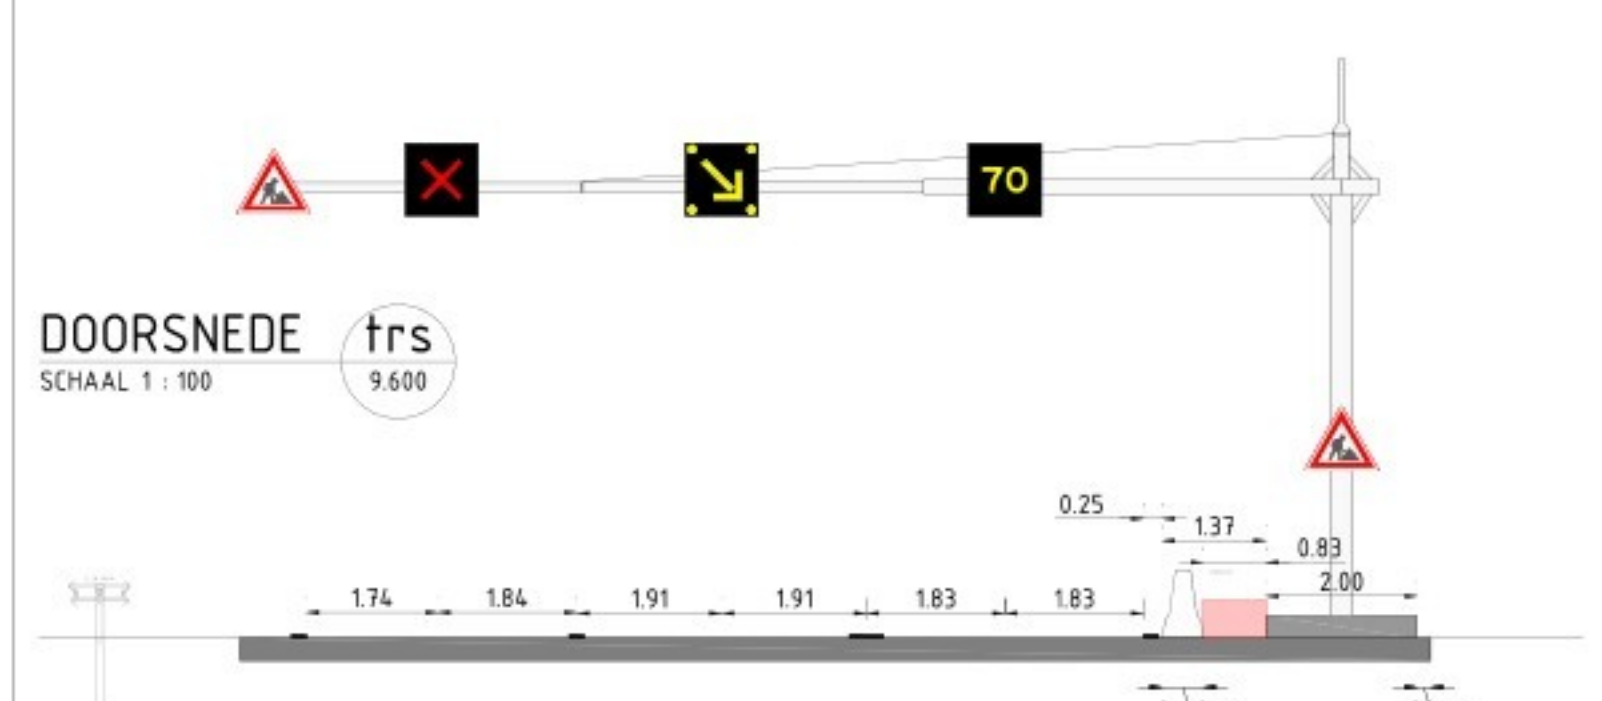
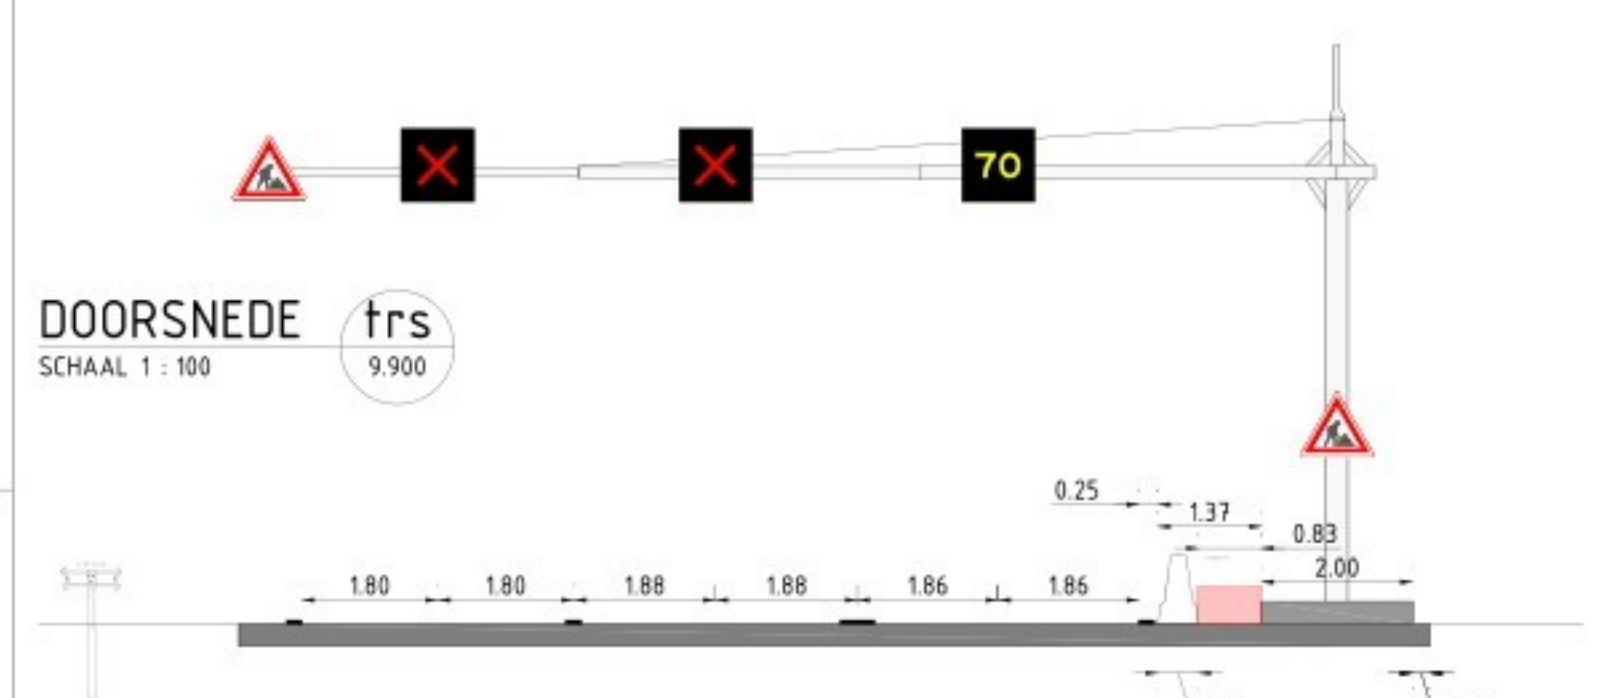


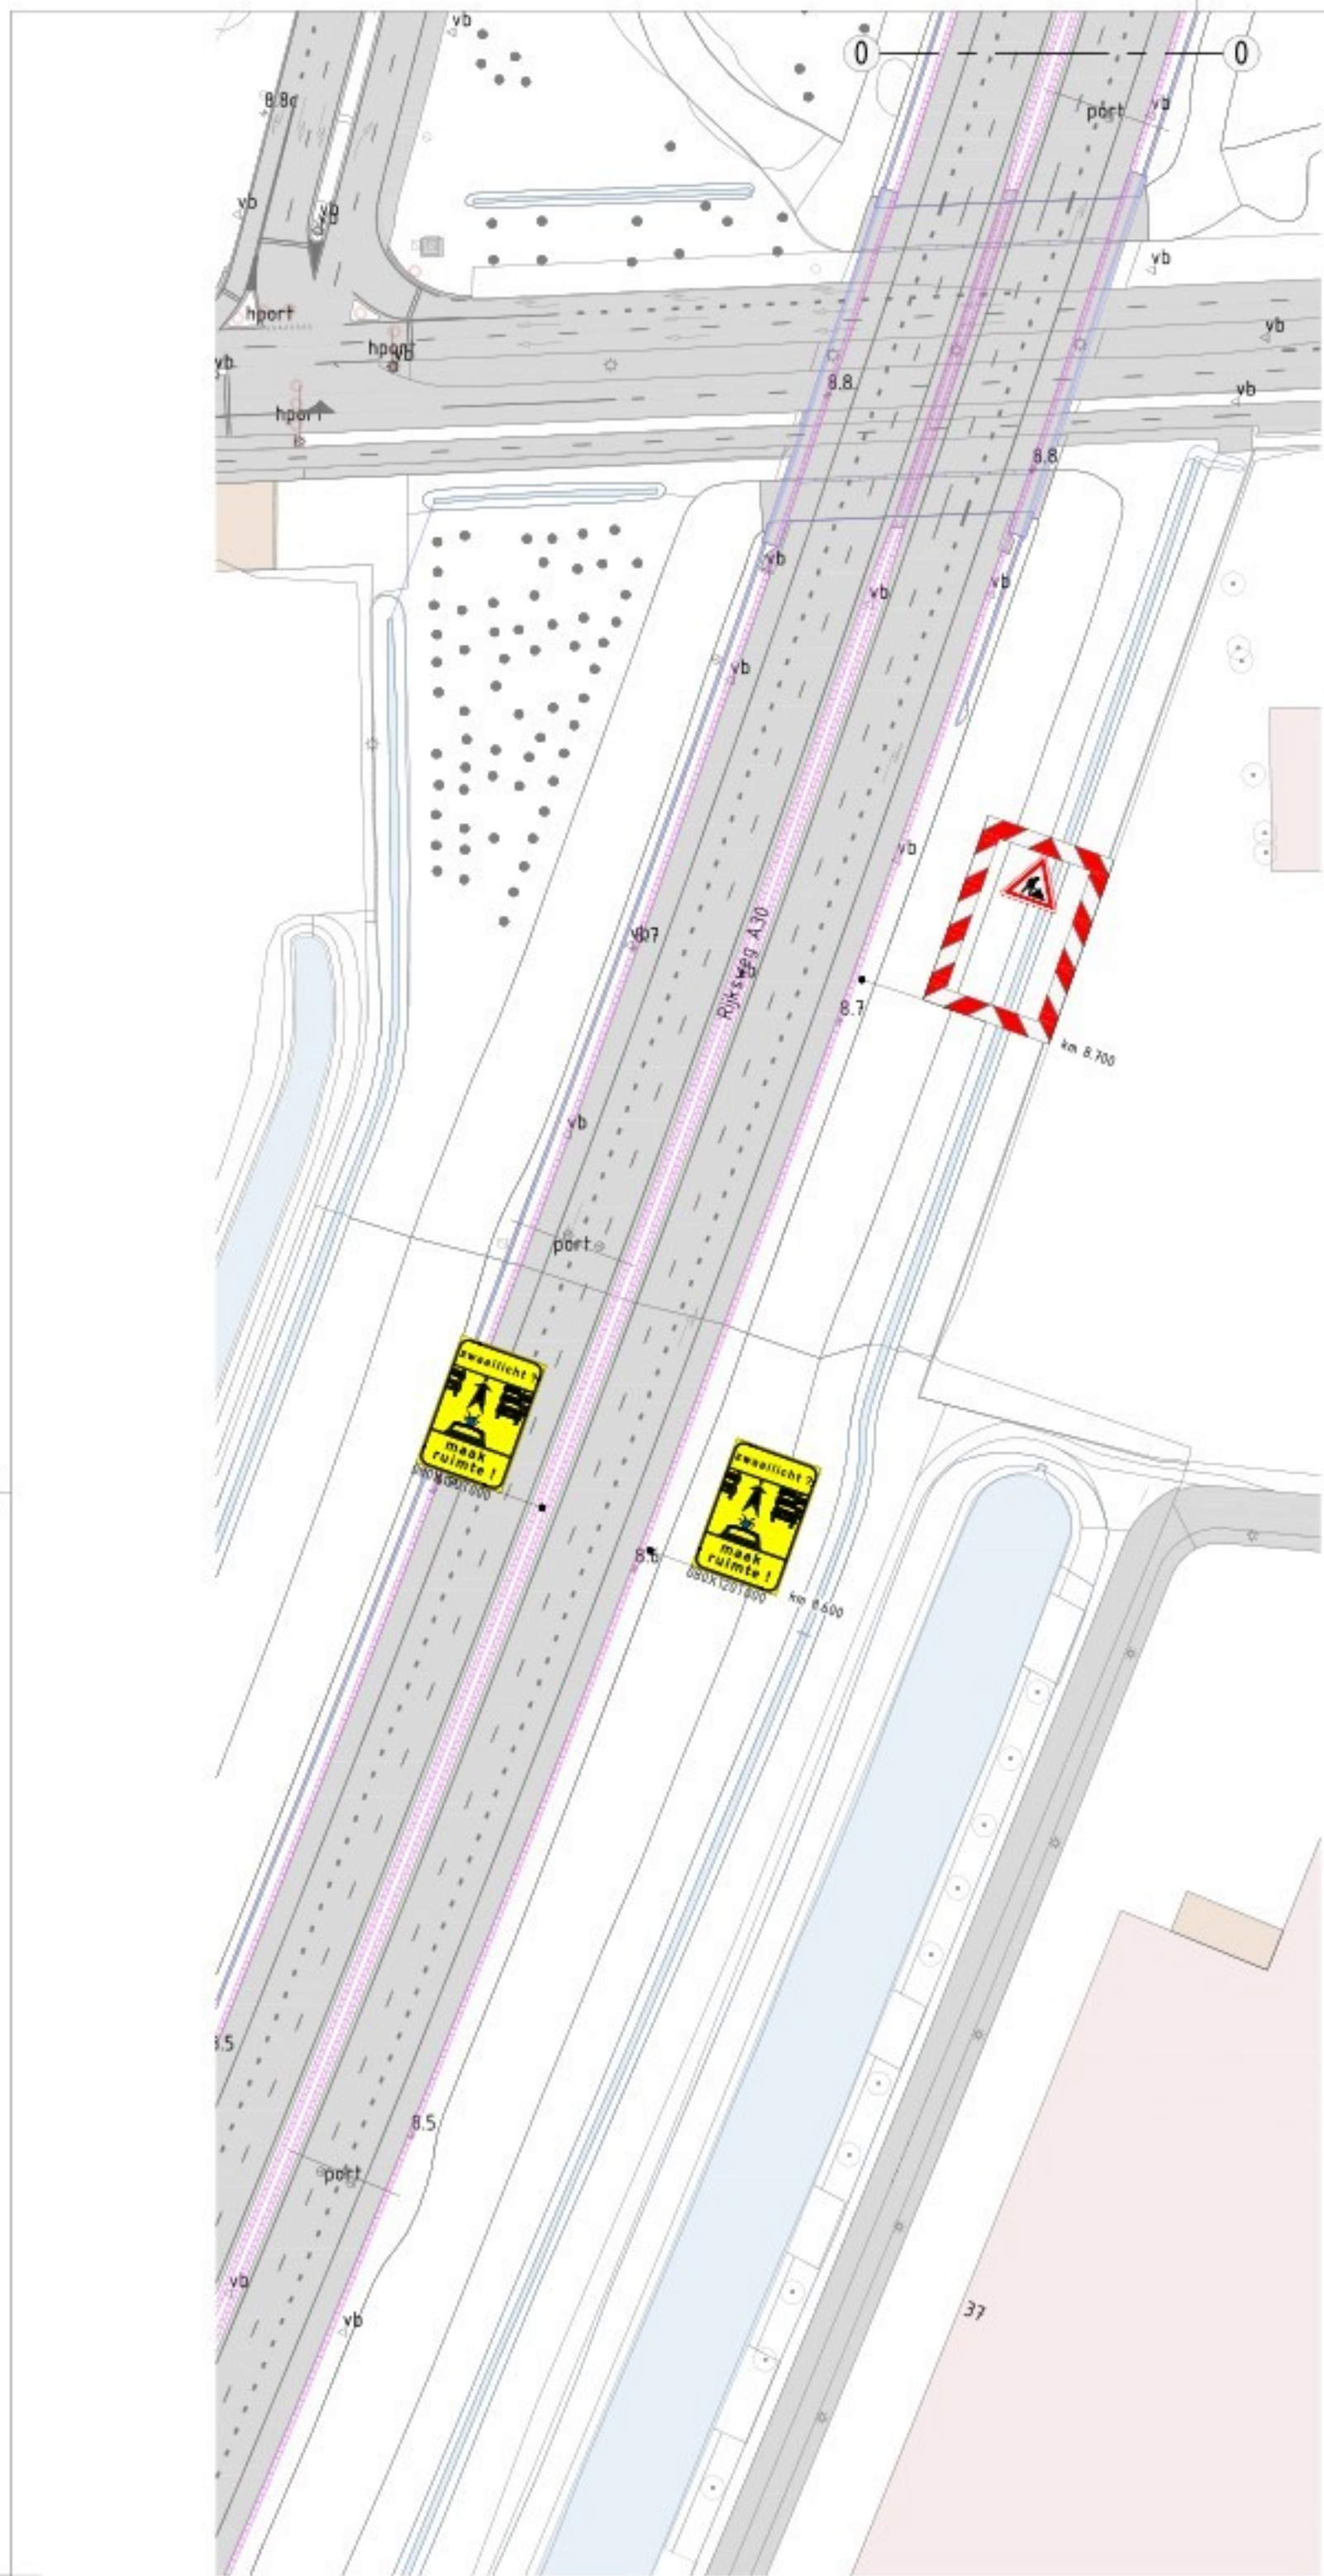

Legenda

- Werkruimte
- Gesloten weg
- Verkeersborden (retrorreflecterend, klasse III)
- Locatie Google Maps
- Geleidebaken h=1,0m

Conflicterende RVV-bebording afplakken/afdraaien





Conflicterende Nbd-bebording afplakken indien werkzaamheden > 24uur

Grondwet	Datum	Beschrijving	Beoordeling	Gecorrigeerd	Gecorrigeerd	Uitgevoerd
3.0	06-03-2026	maatregelen thv TRS en aangepast				
2.0	16-02-2026	dwarsprofielen TRS toegevoegd				
1.0	05-12-2025	Definitief				
0.1	24-11-2025	Eerste uitgave				

ROK VK ON
Tijdelijke verkeersmaatregelen
A30 HRR | Ede Noord (2) - A1 Barneveld (15)
Fase 2

heijmans

Document	Tekening
Projectnummer	G.0234.02.2.4200.83.3810
Schaal	1:1000
Formaat	A0 - (841x1260)
Nr.	2 bladen, blad nr. 1
Gedownload	
Tekeningnummer	G026-VKM-A30-123
Versie	3.0

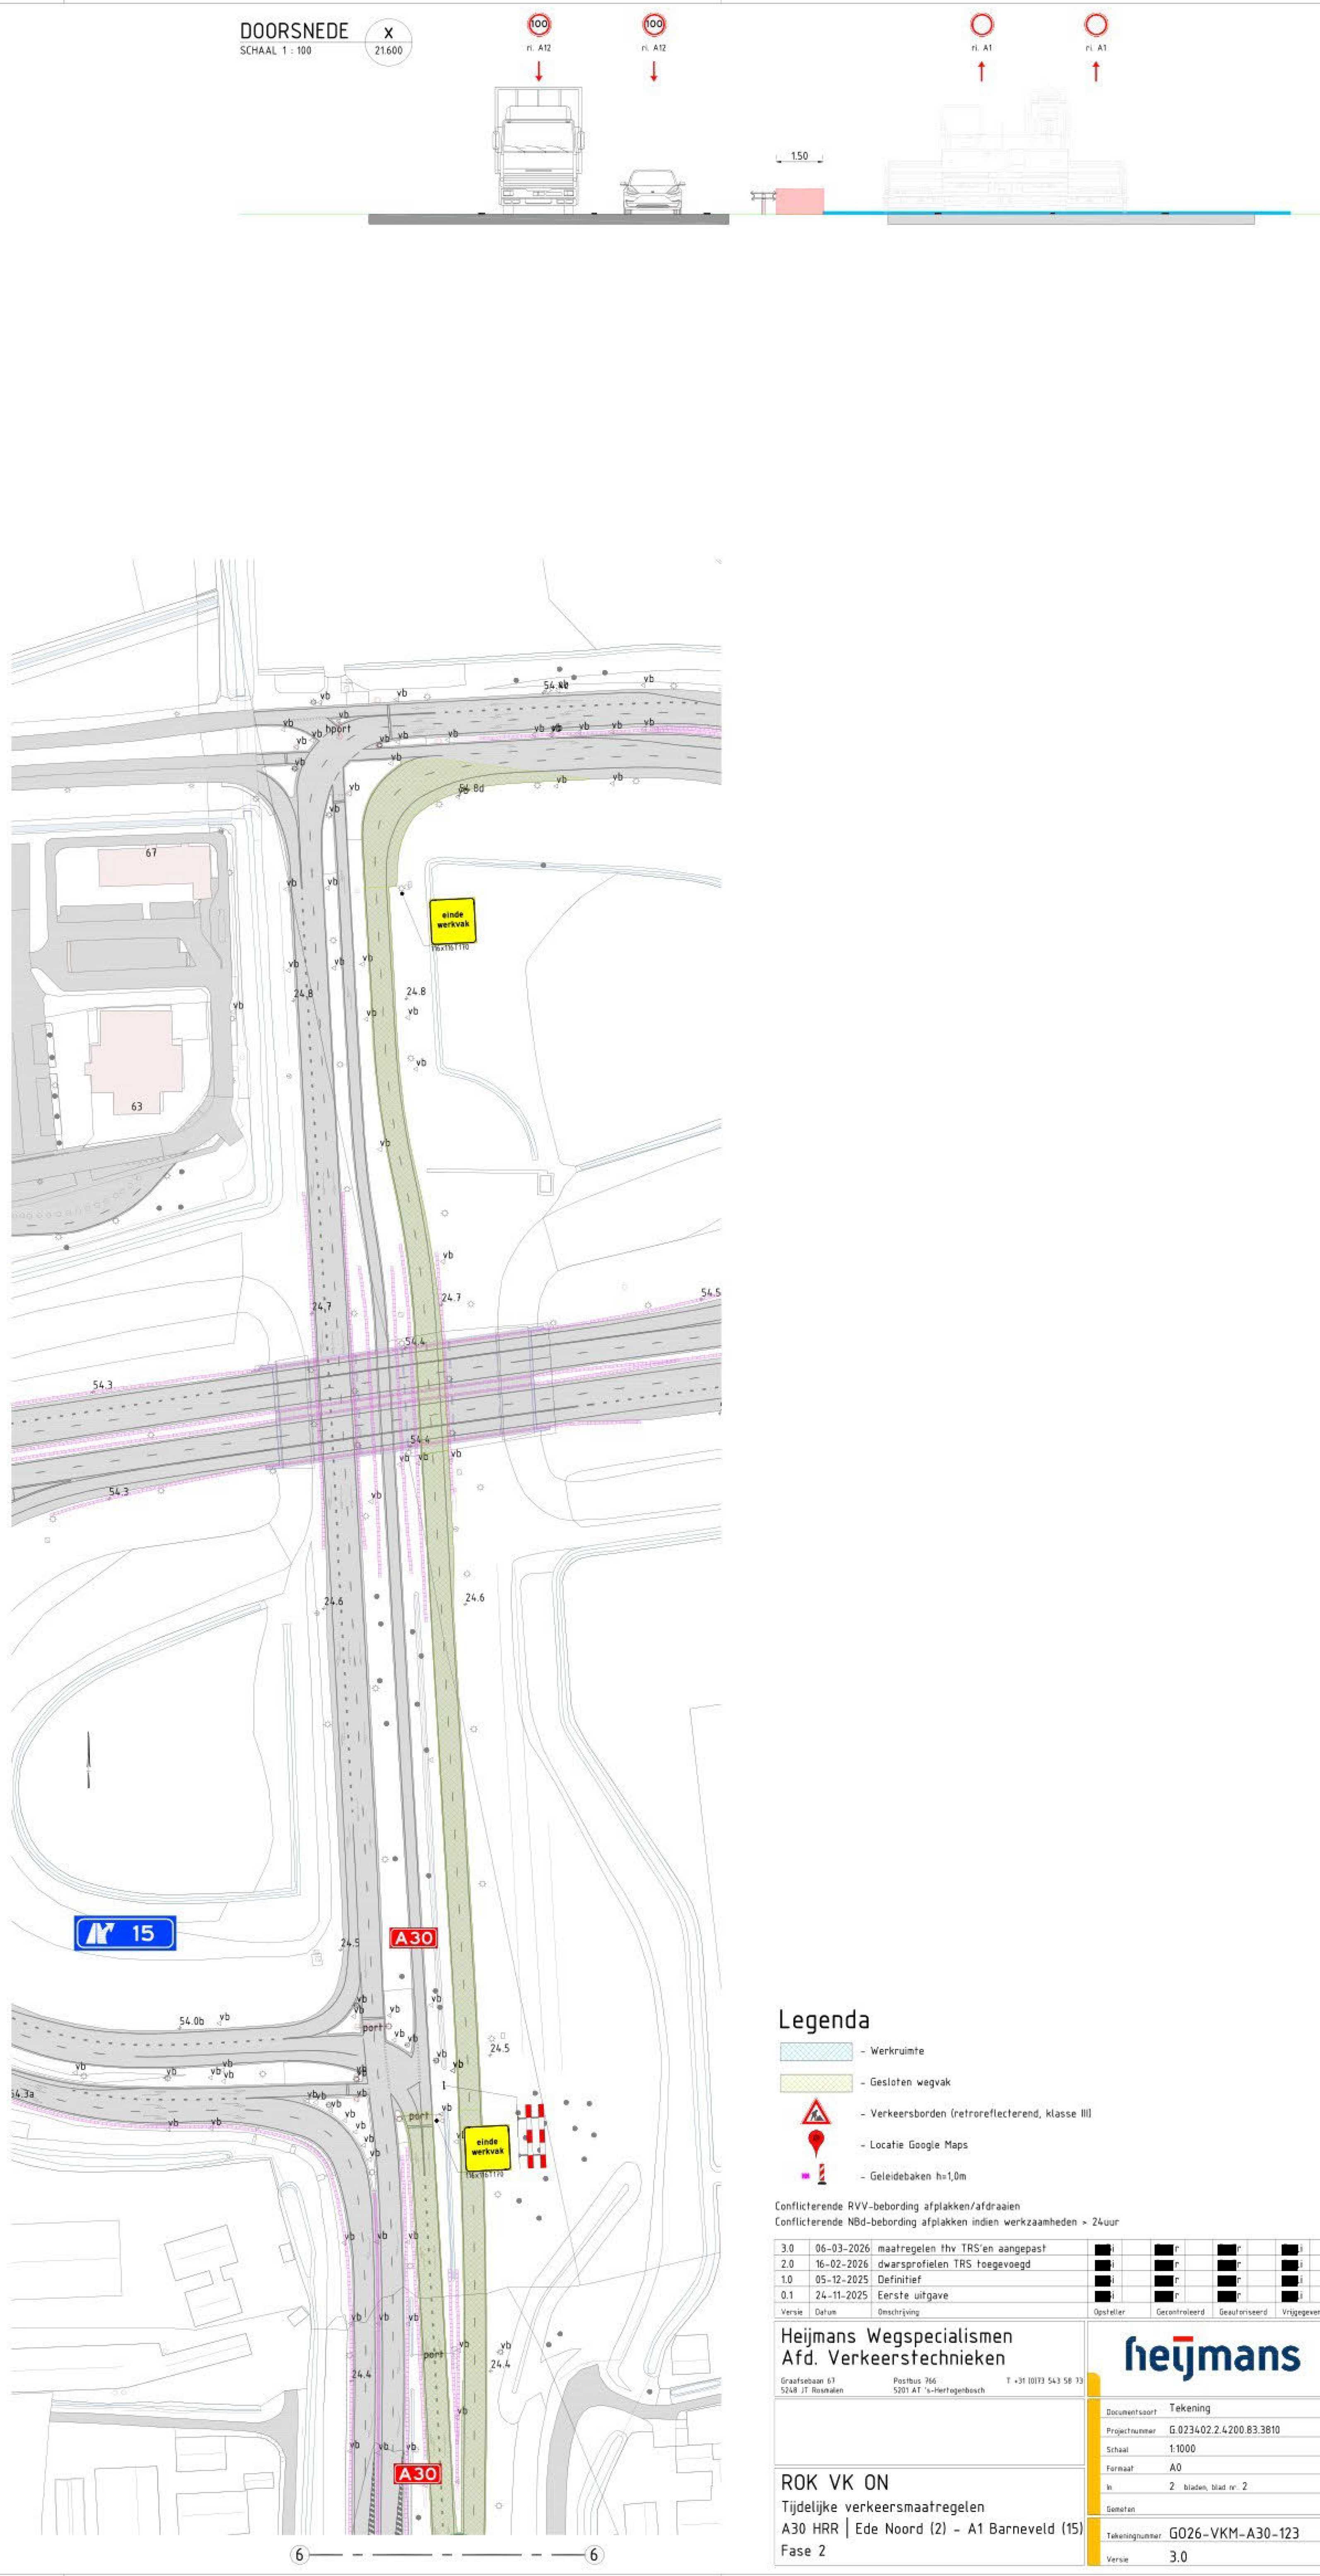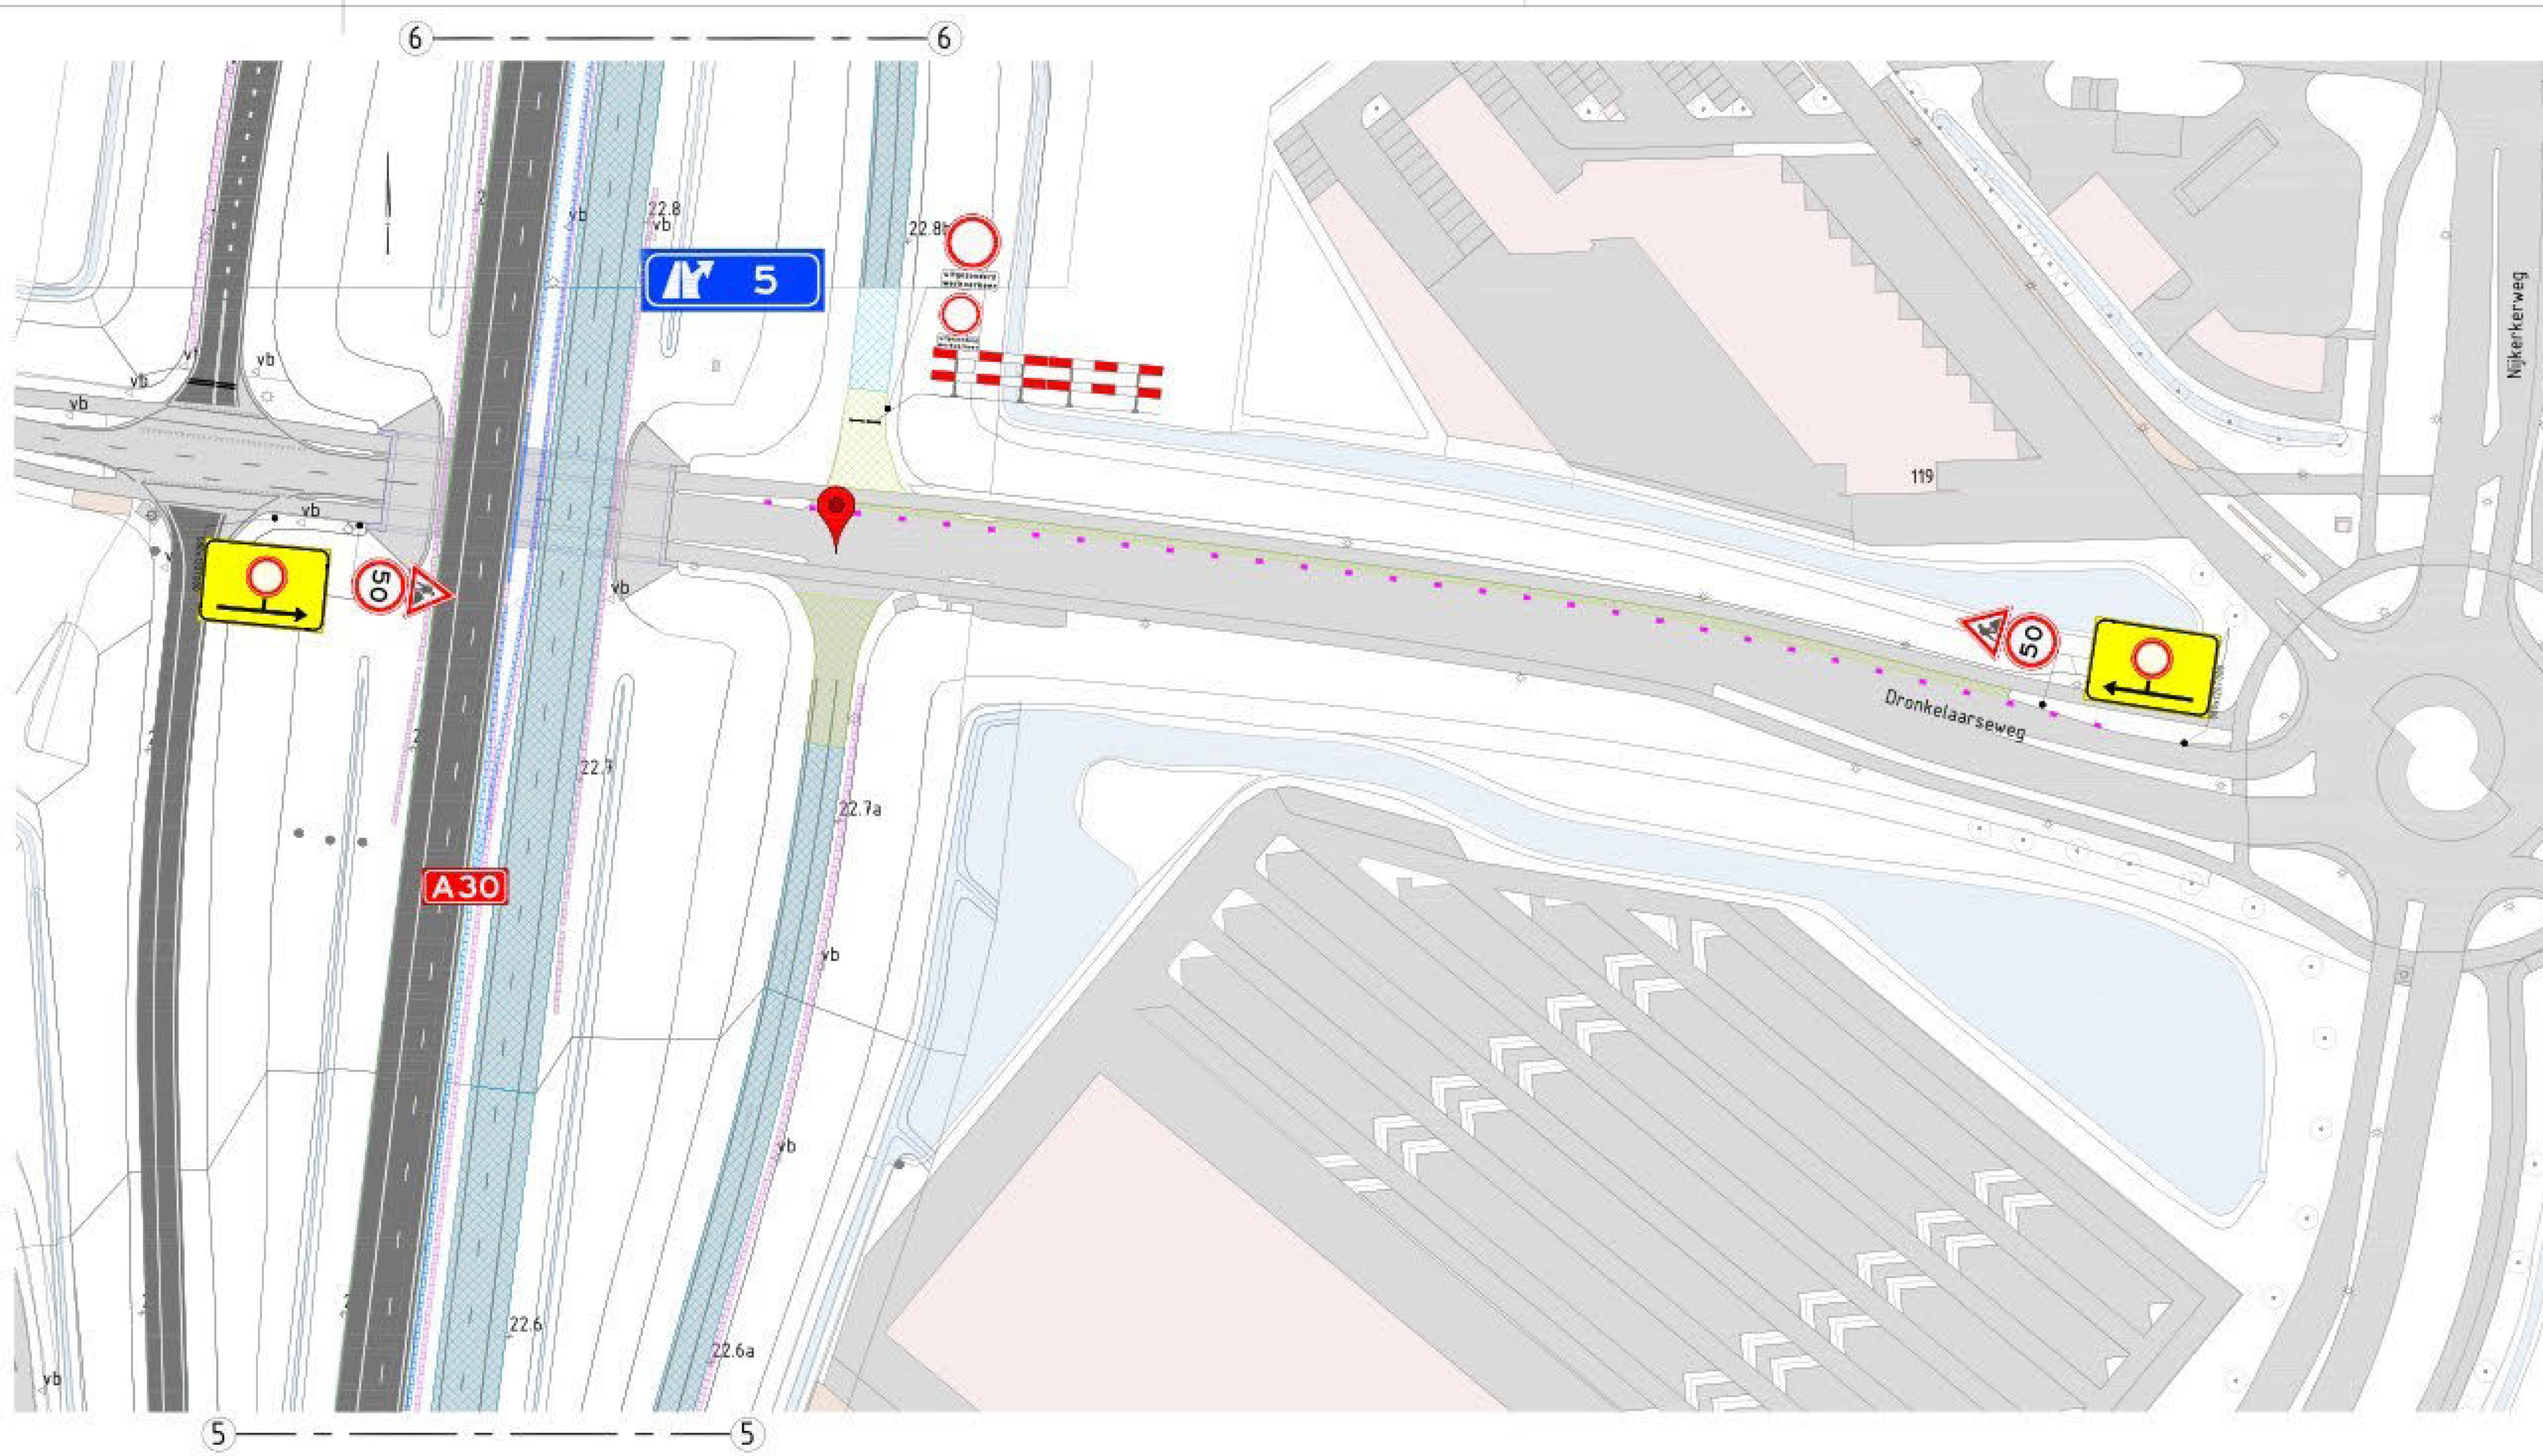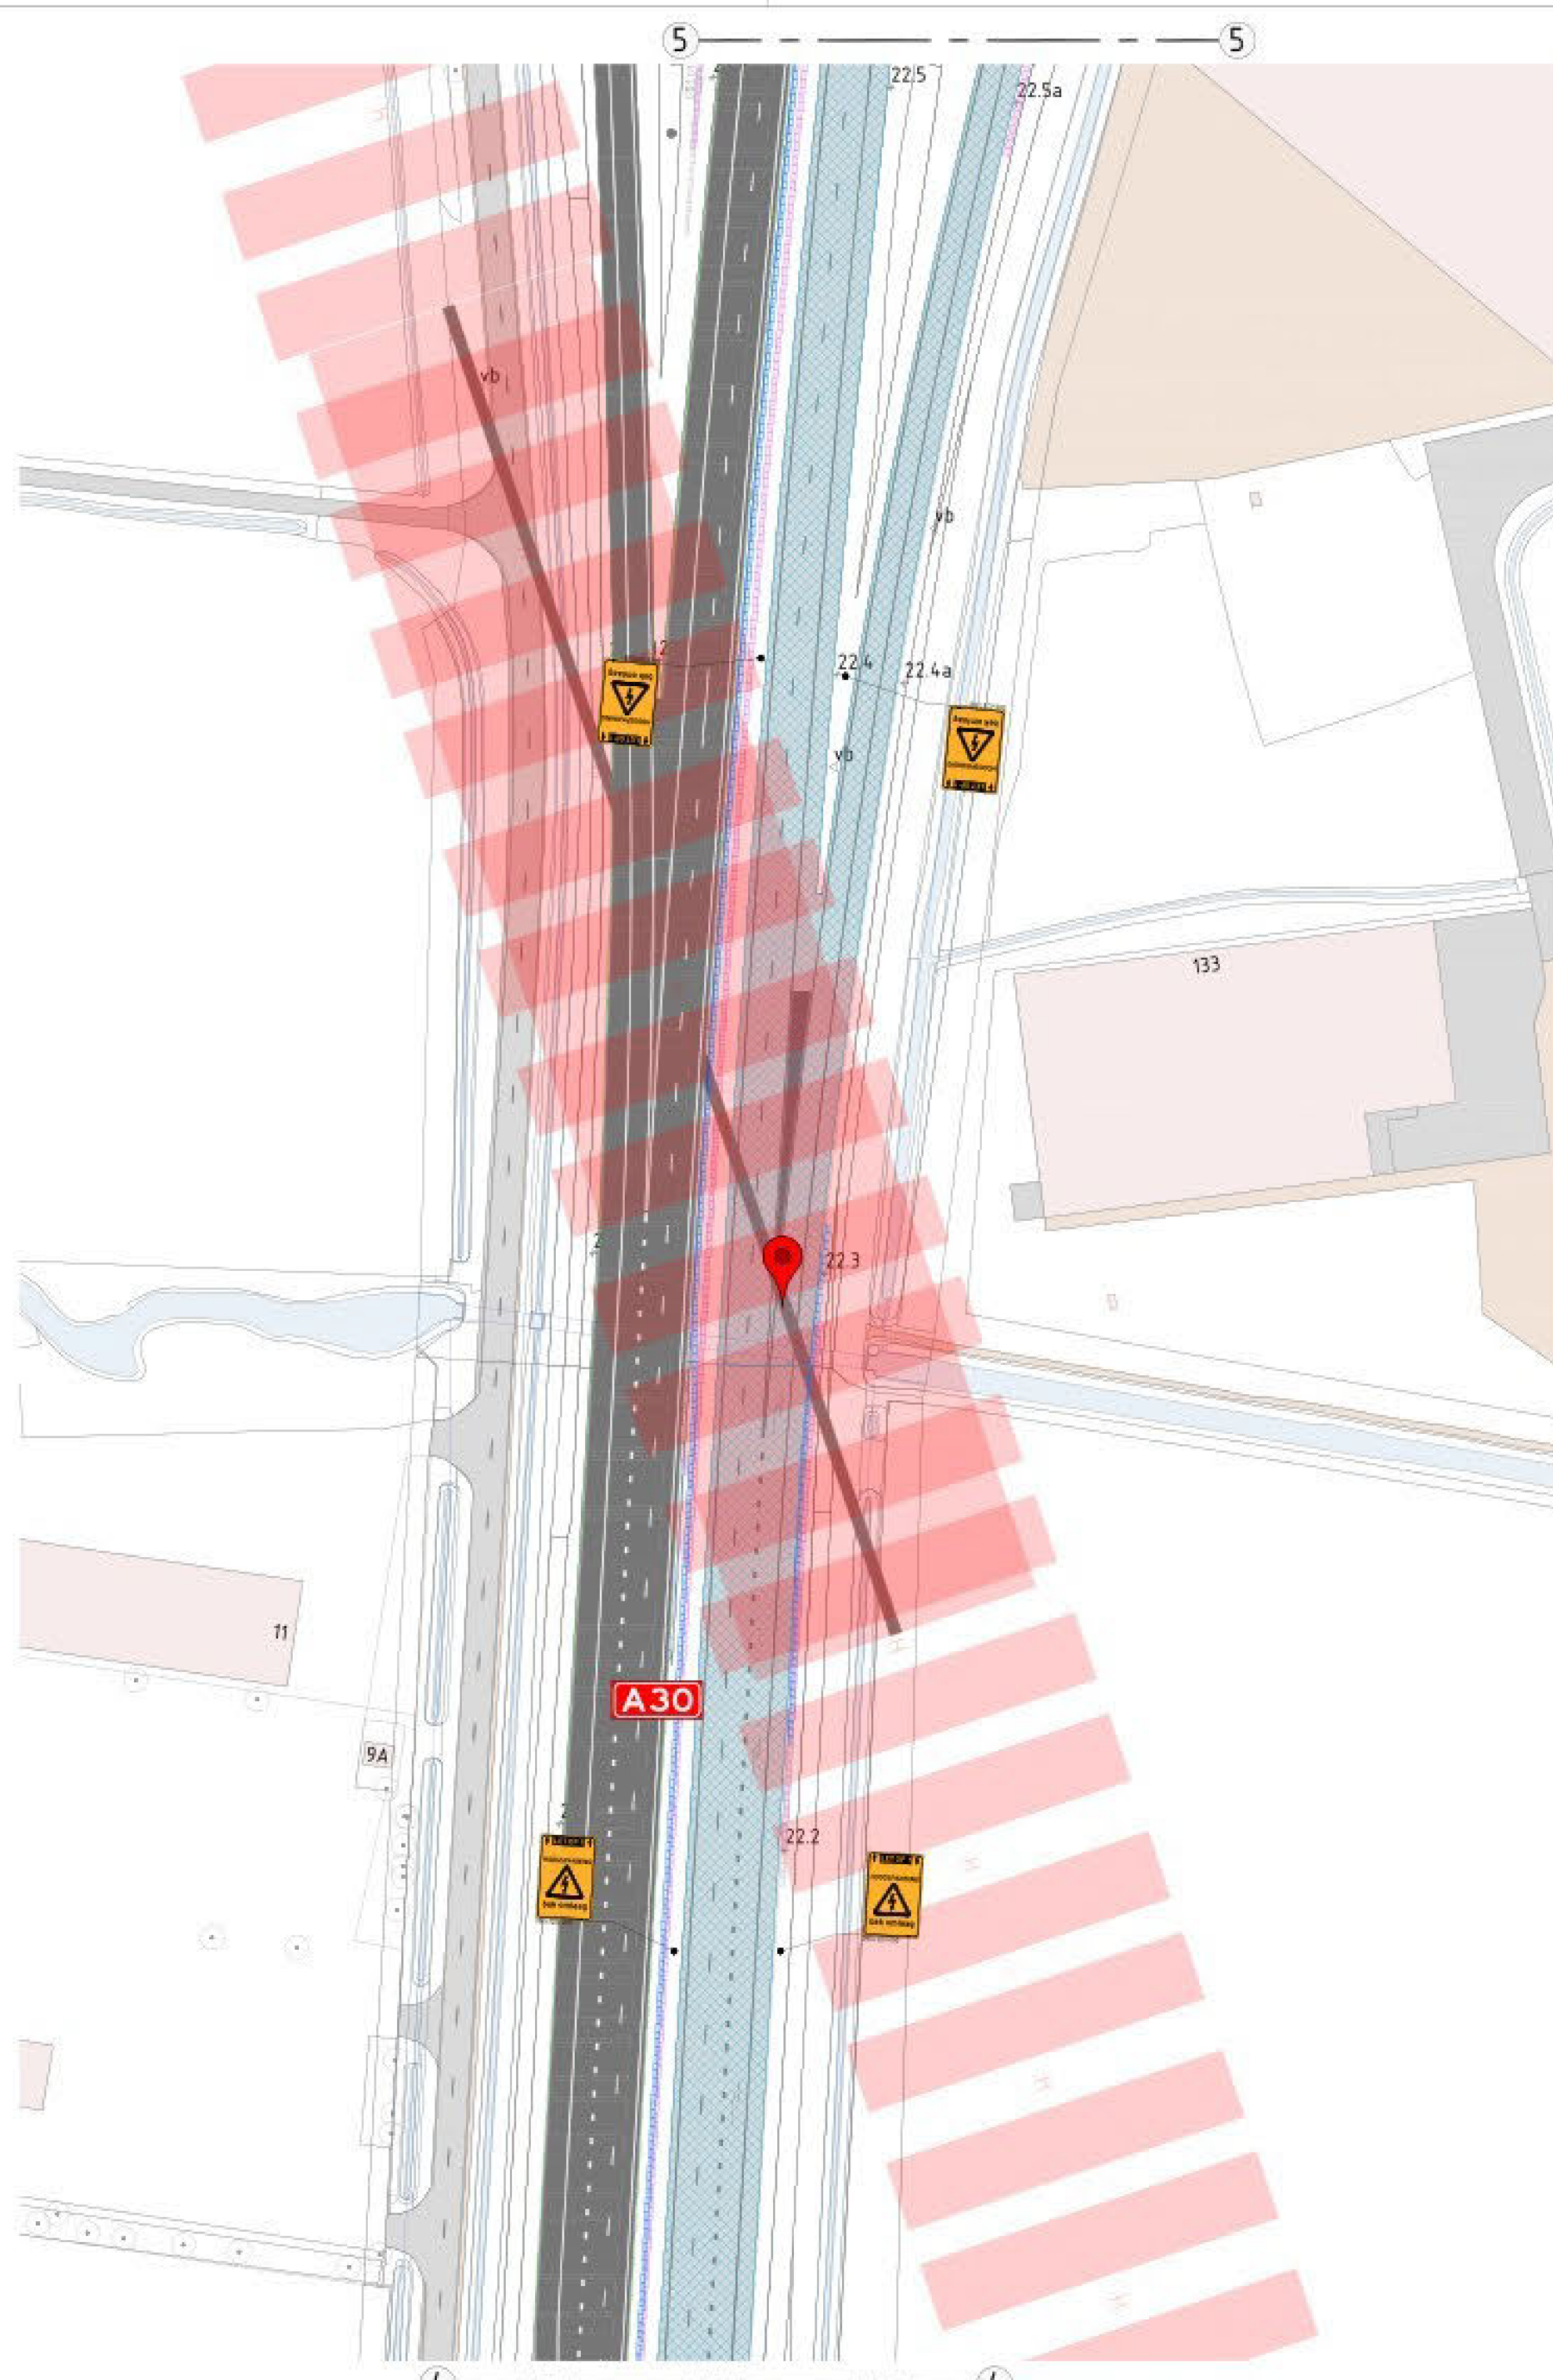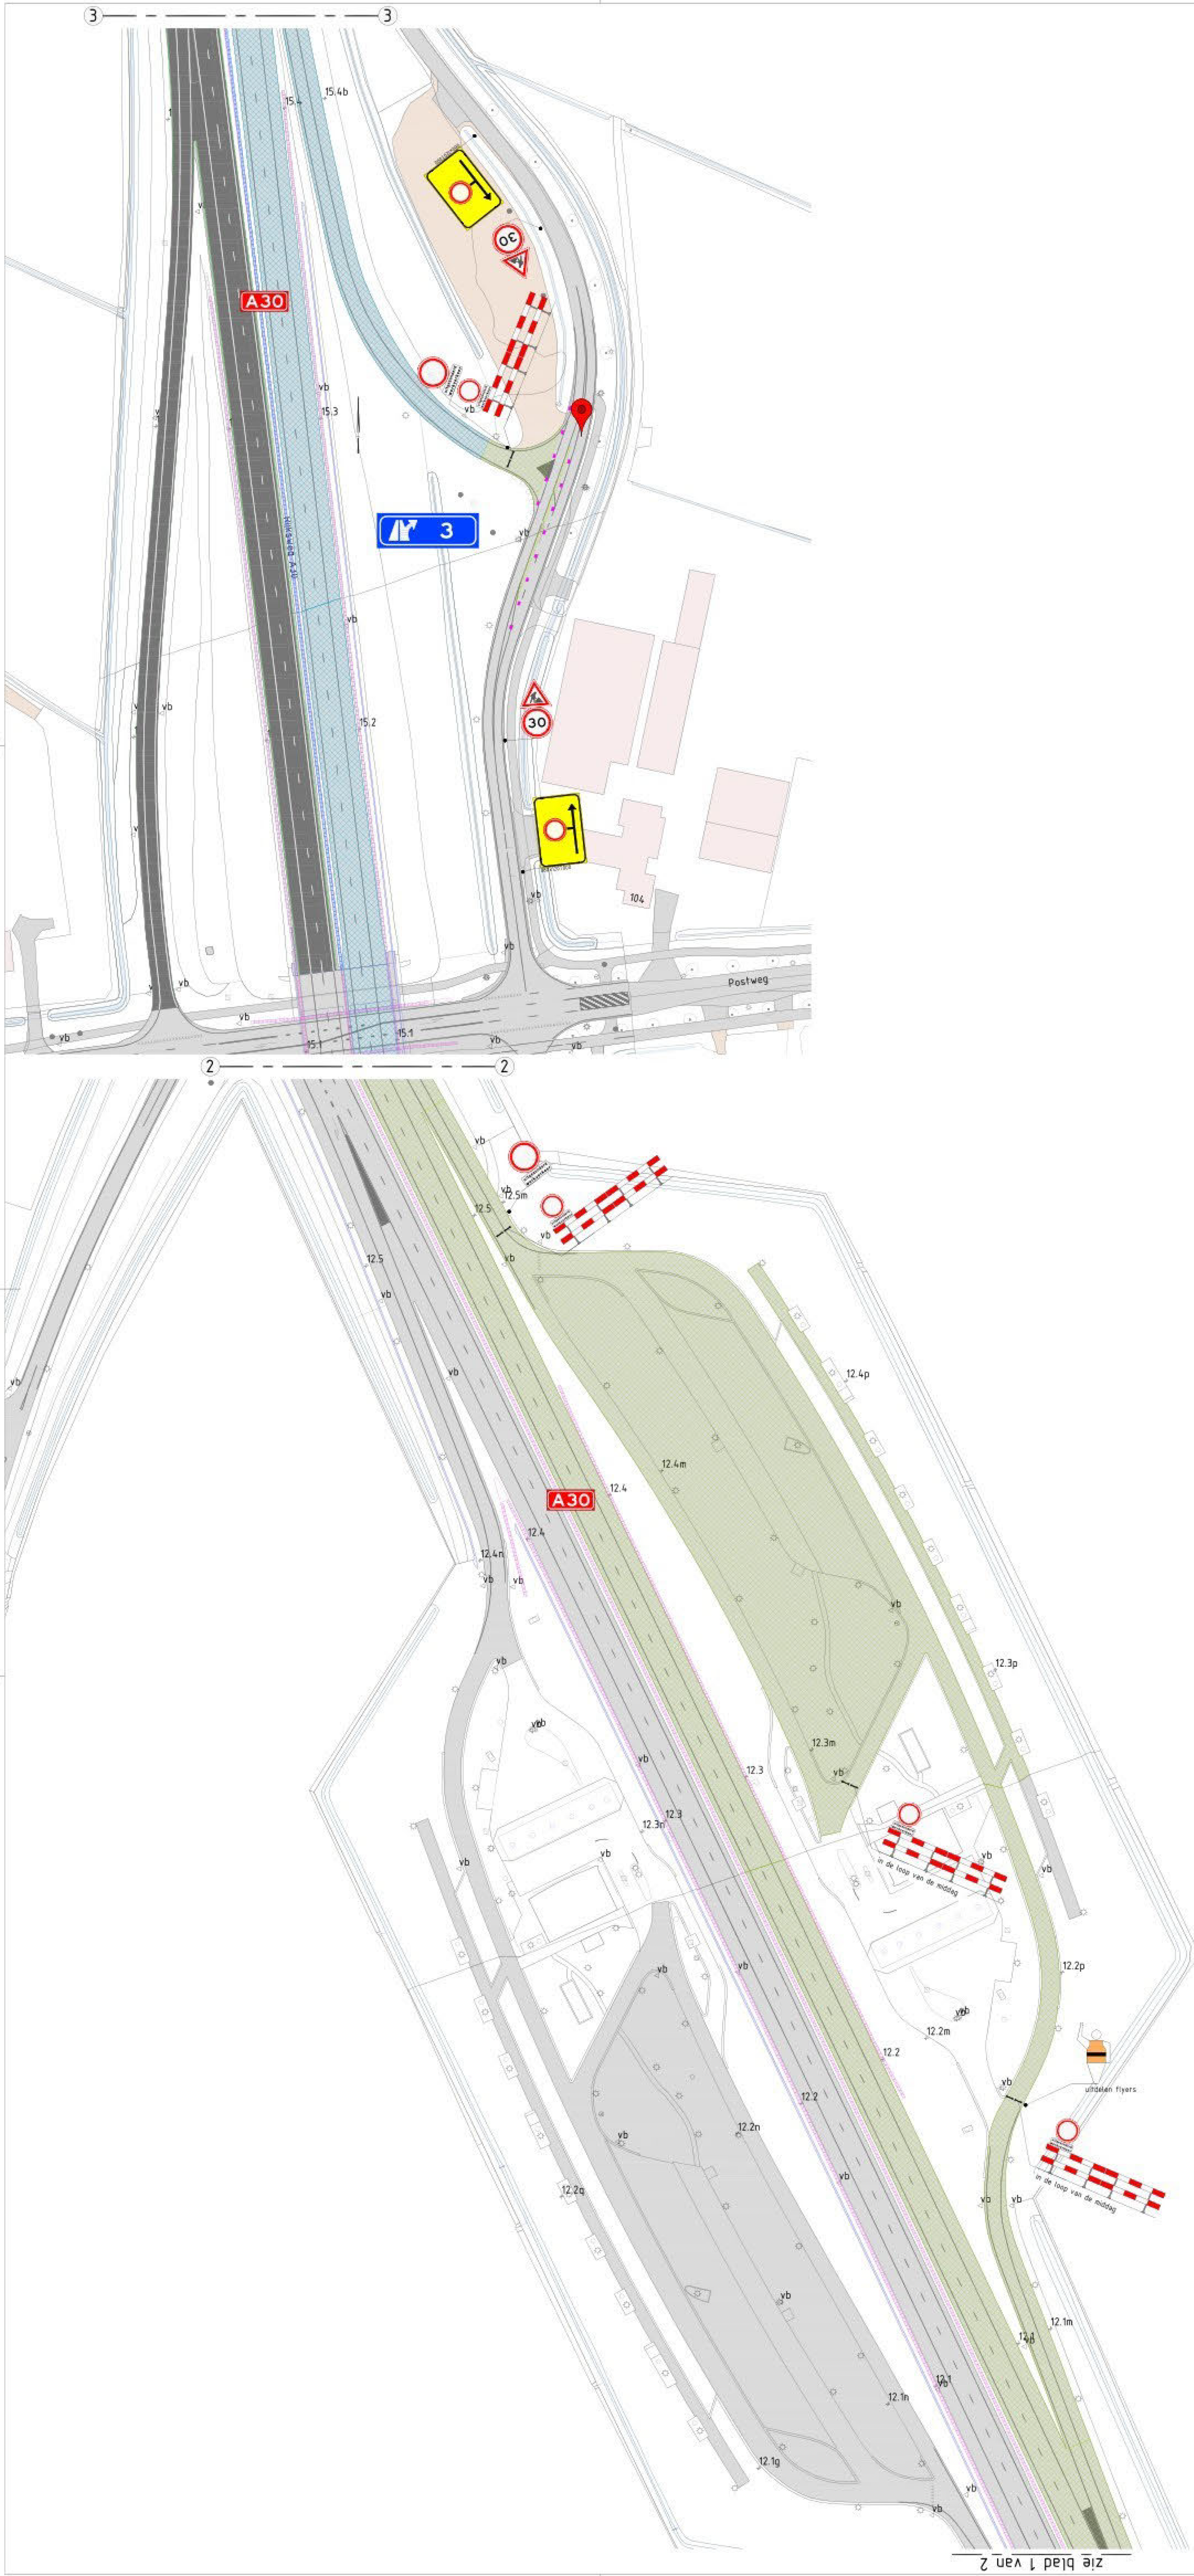

Legenda

- Werkruimte
- Gesloten weg
- Verkeersborden (retroreflecterend, klasse III)
- Locatie Google Maps
- Gelidelijke h.o.m.

Conflicterende R.V.V.-beoordeling afplanken/afslaan
Conflicterende N.B.-beoordeling afplanken inden werkzaamheden > 24 uur

3.0	06-03-2025	maatregelen toe TIS en aangepast				
2.0	06-02-2025	dwarsprofielen TIS toegevoegd				
1.0	05-10-2025	Datamodel				
0.1	24-10-2025	Eerste uitgave				
versie	datum	beschrijving	aanvraag	gepland	afgevoerd	afgevoerd

Heijmans Wegspecialisten
Afd. Verkeerspecialisten

Grafisch 01
Totaal 01 tekeningen

Postbus 166
5201 AB 's-Hertogenbosch

T +31 (0)35 543 54 11

Documentatie
Projectnummer
Schaal
Formaat
Bladen
Tekeningsnummer
Versie

Tekening
G.923-02.2.4200.83.3810
1:1000
A0
2 bladen, blad nr. 2
G026-VKM-A30-123
3.0

ROK VK ON
Tijdelijke verkeersmaatregelen
A30 HRR | Ede Noord (2) - A1 Barneveld (15)
Fase 2

