



DOORSNEDE A-A GEBOUWNR 1

wanden prefab beton  
vloeren beton  
dak vezelcement

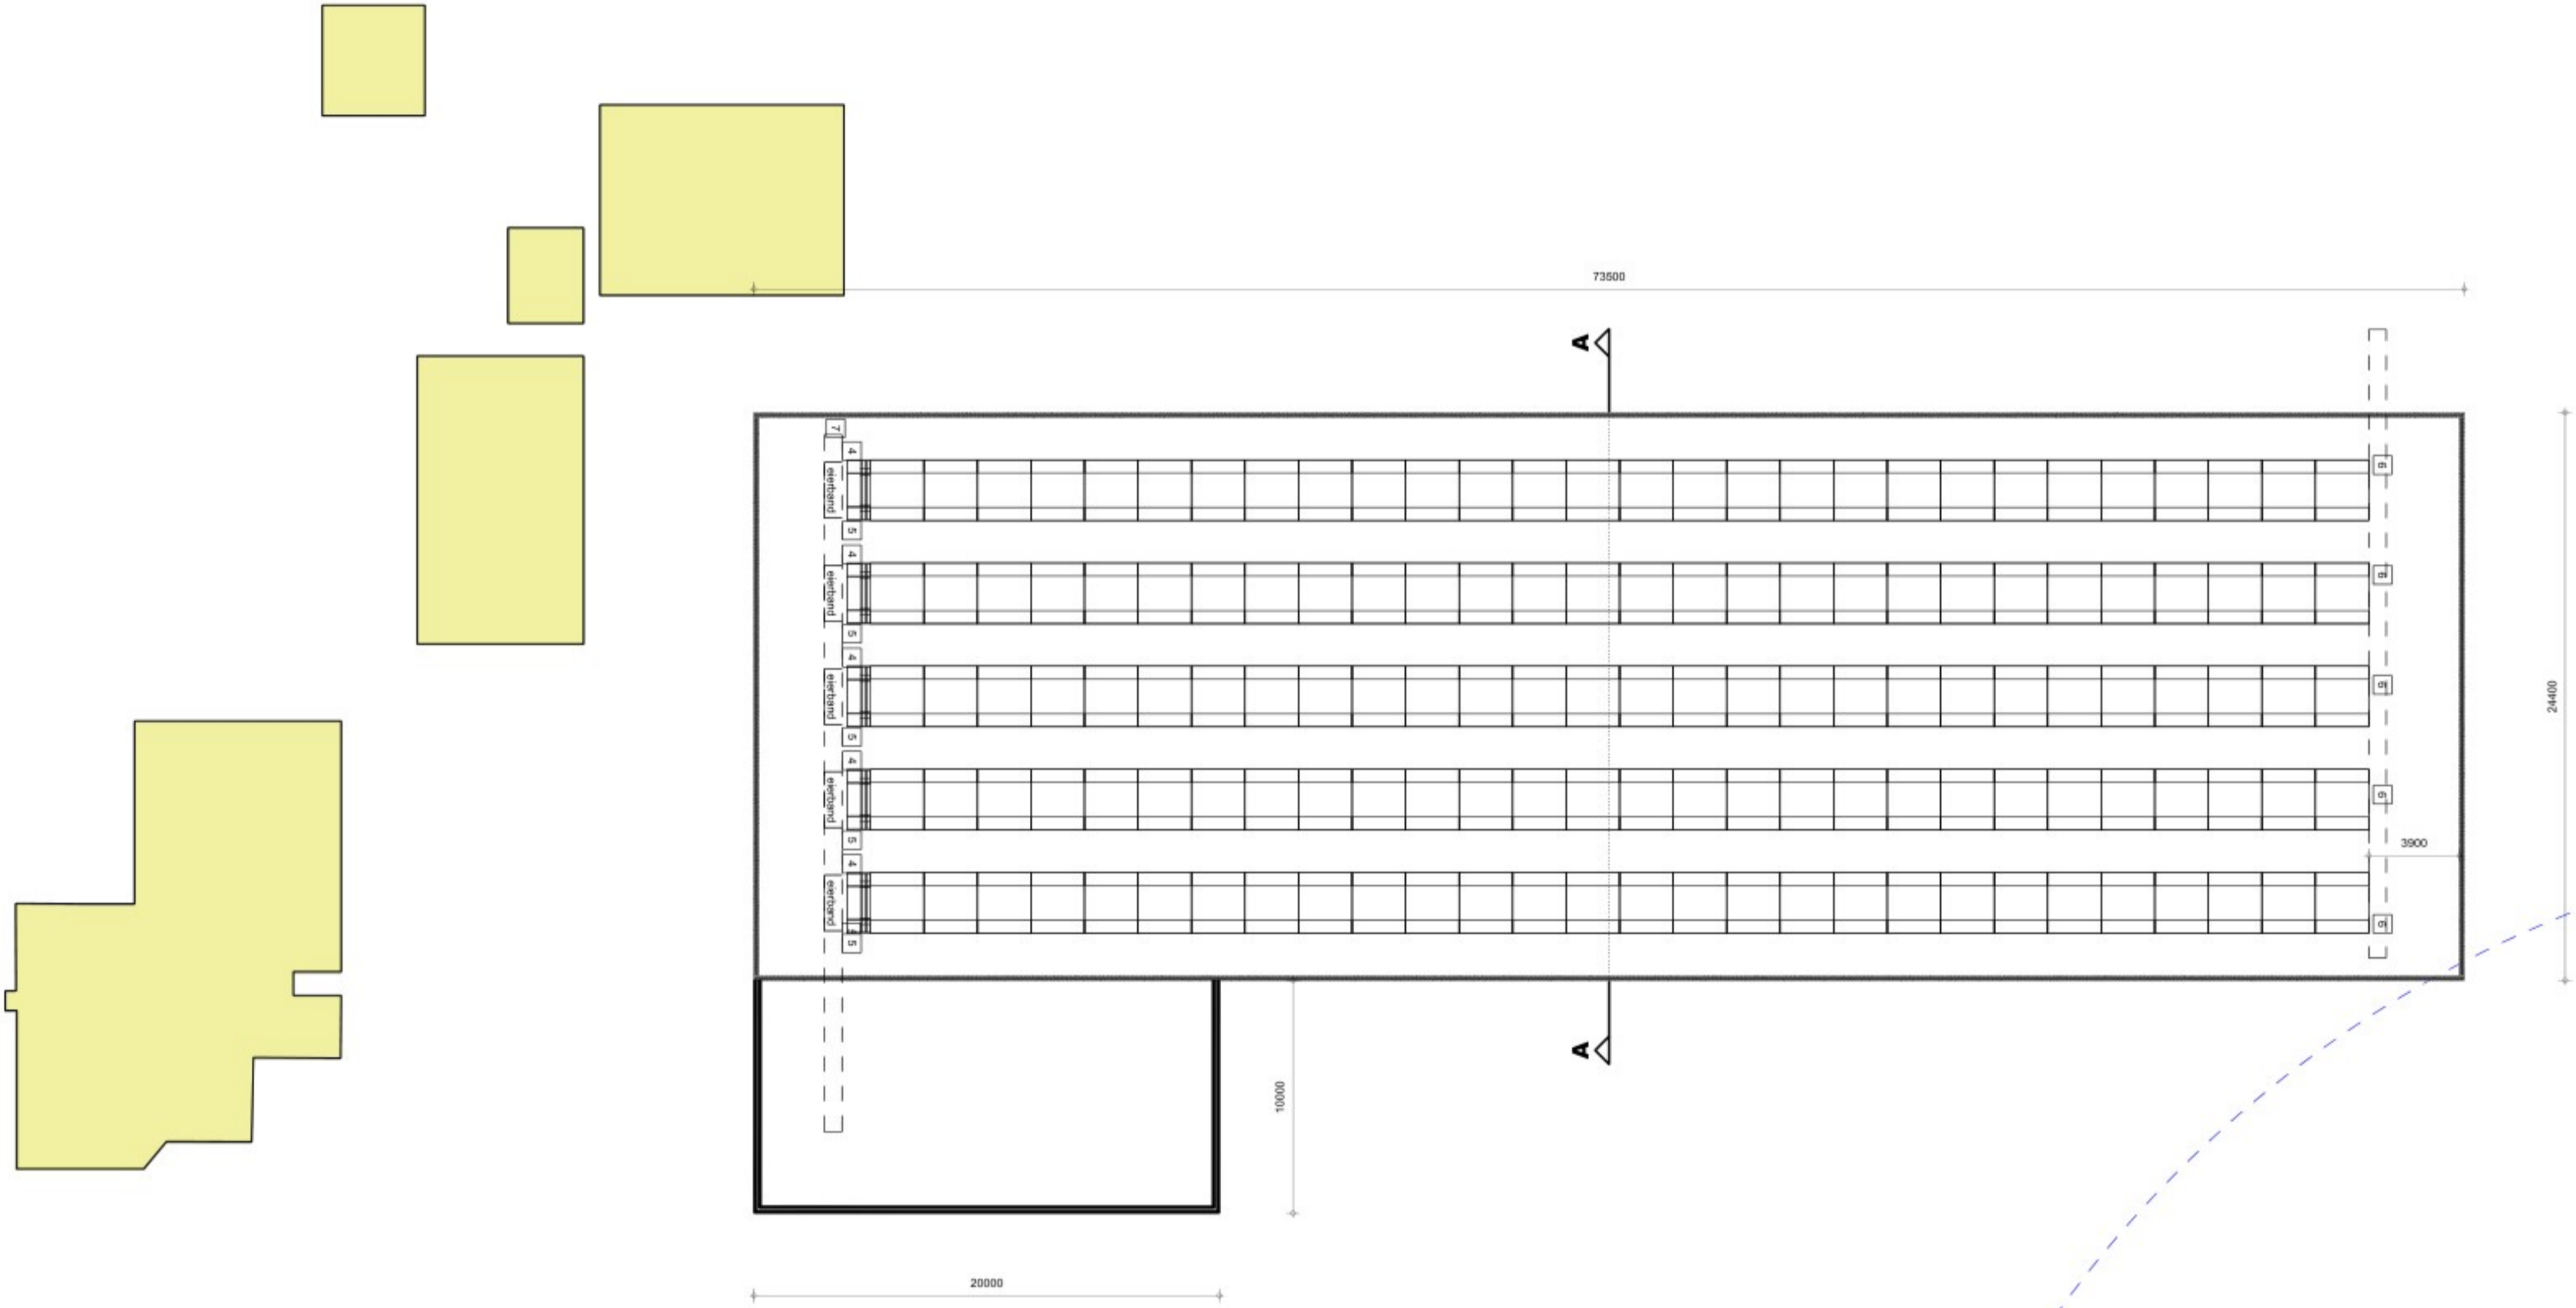

TEKENING BEHORENDE BIJ AANVRAAG OMGEVINGSVERGUNNING  
MILIEU BELASTENDE ACTIVITEIT (Vergunningsplichtig)

Project	Legkippenhouderij	Cont. pers. Tekenaar	J
Projectlocatie	Bosweg 8 5725TE Heusden gem. Asten	Proj.nr. Fase Blad nr. Schaal Formaat Datum	250184-001-001 M 1/1 1:200/2000 dd
Onderdeel	Milieutekening		
 ONTWERP & BOUWADVIES		Breedte-/postadres Heuvelstraat 12 5751 HN DEURNE T. 0493-242133 I. www.arvalis.nl E. info@arvalis.nl	
		Gew-1 Gew-2 Gew-3 Gew-4 Gew-5 Gew-6	

## Toelichting grondslagen

In dit document kunt u secties vinden die onleesbaar zijn gemaakt. Deze informatie is achterwege gelaten op basis van de Wet open overheid (Woo). De letter die hierbij is vermeld correspondeert met de bijbehorende grondslag in onderstaand overzicht.

### **J** Art. 5.1 lid 2 sub e

Het belang van de openbaarmaking van deze informatie weegt niet op tegen het belang van de eerbiediging van de persoonlijke levenssfeer van betrokkenen