


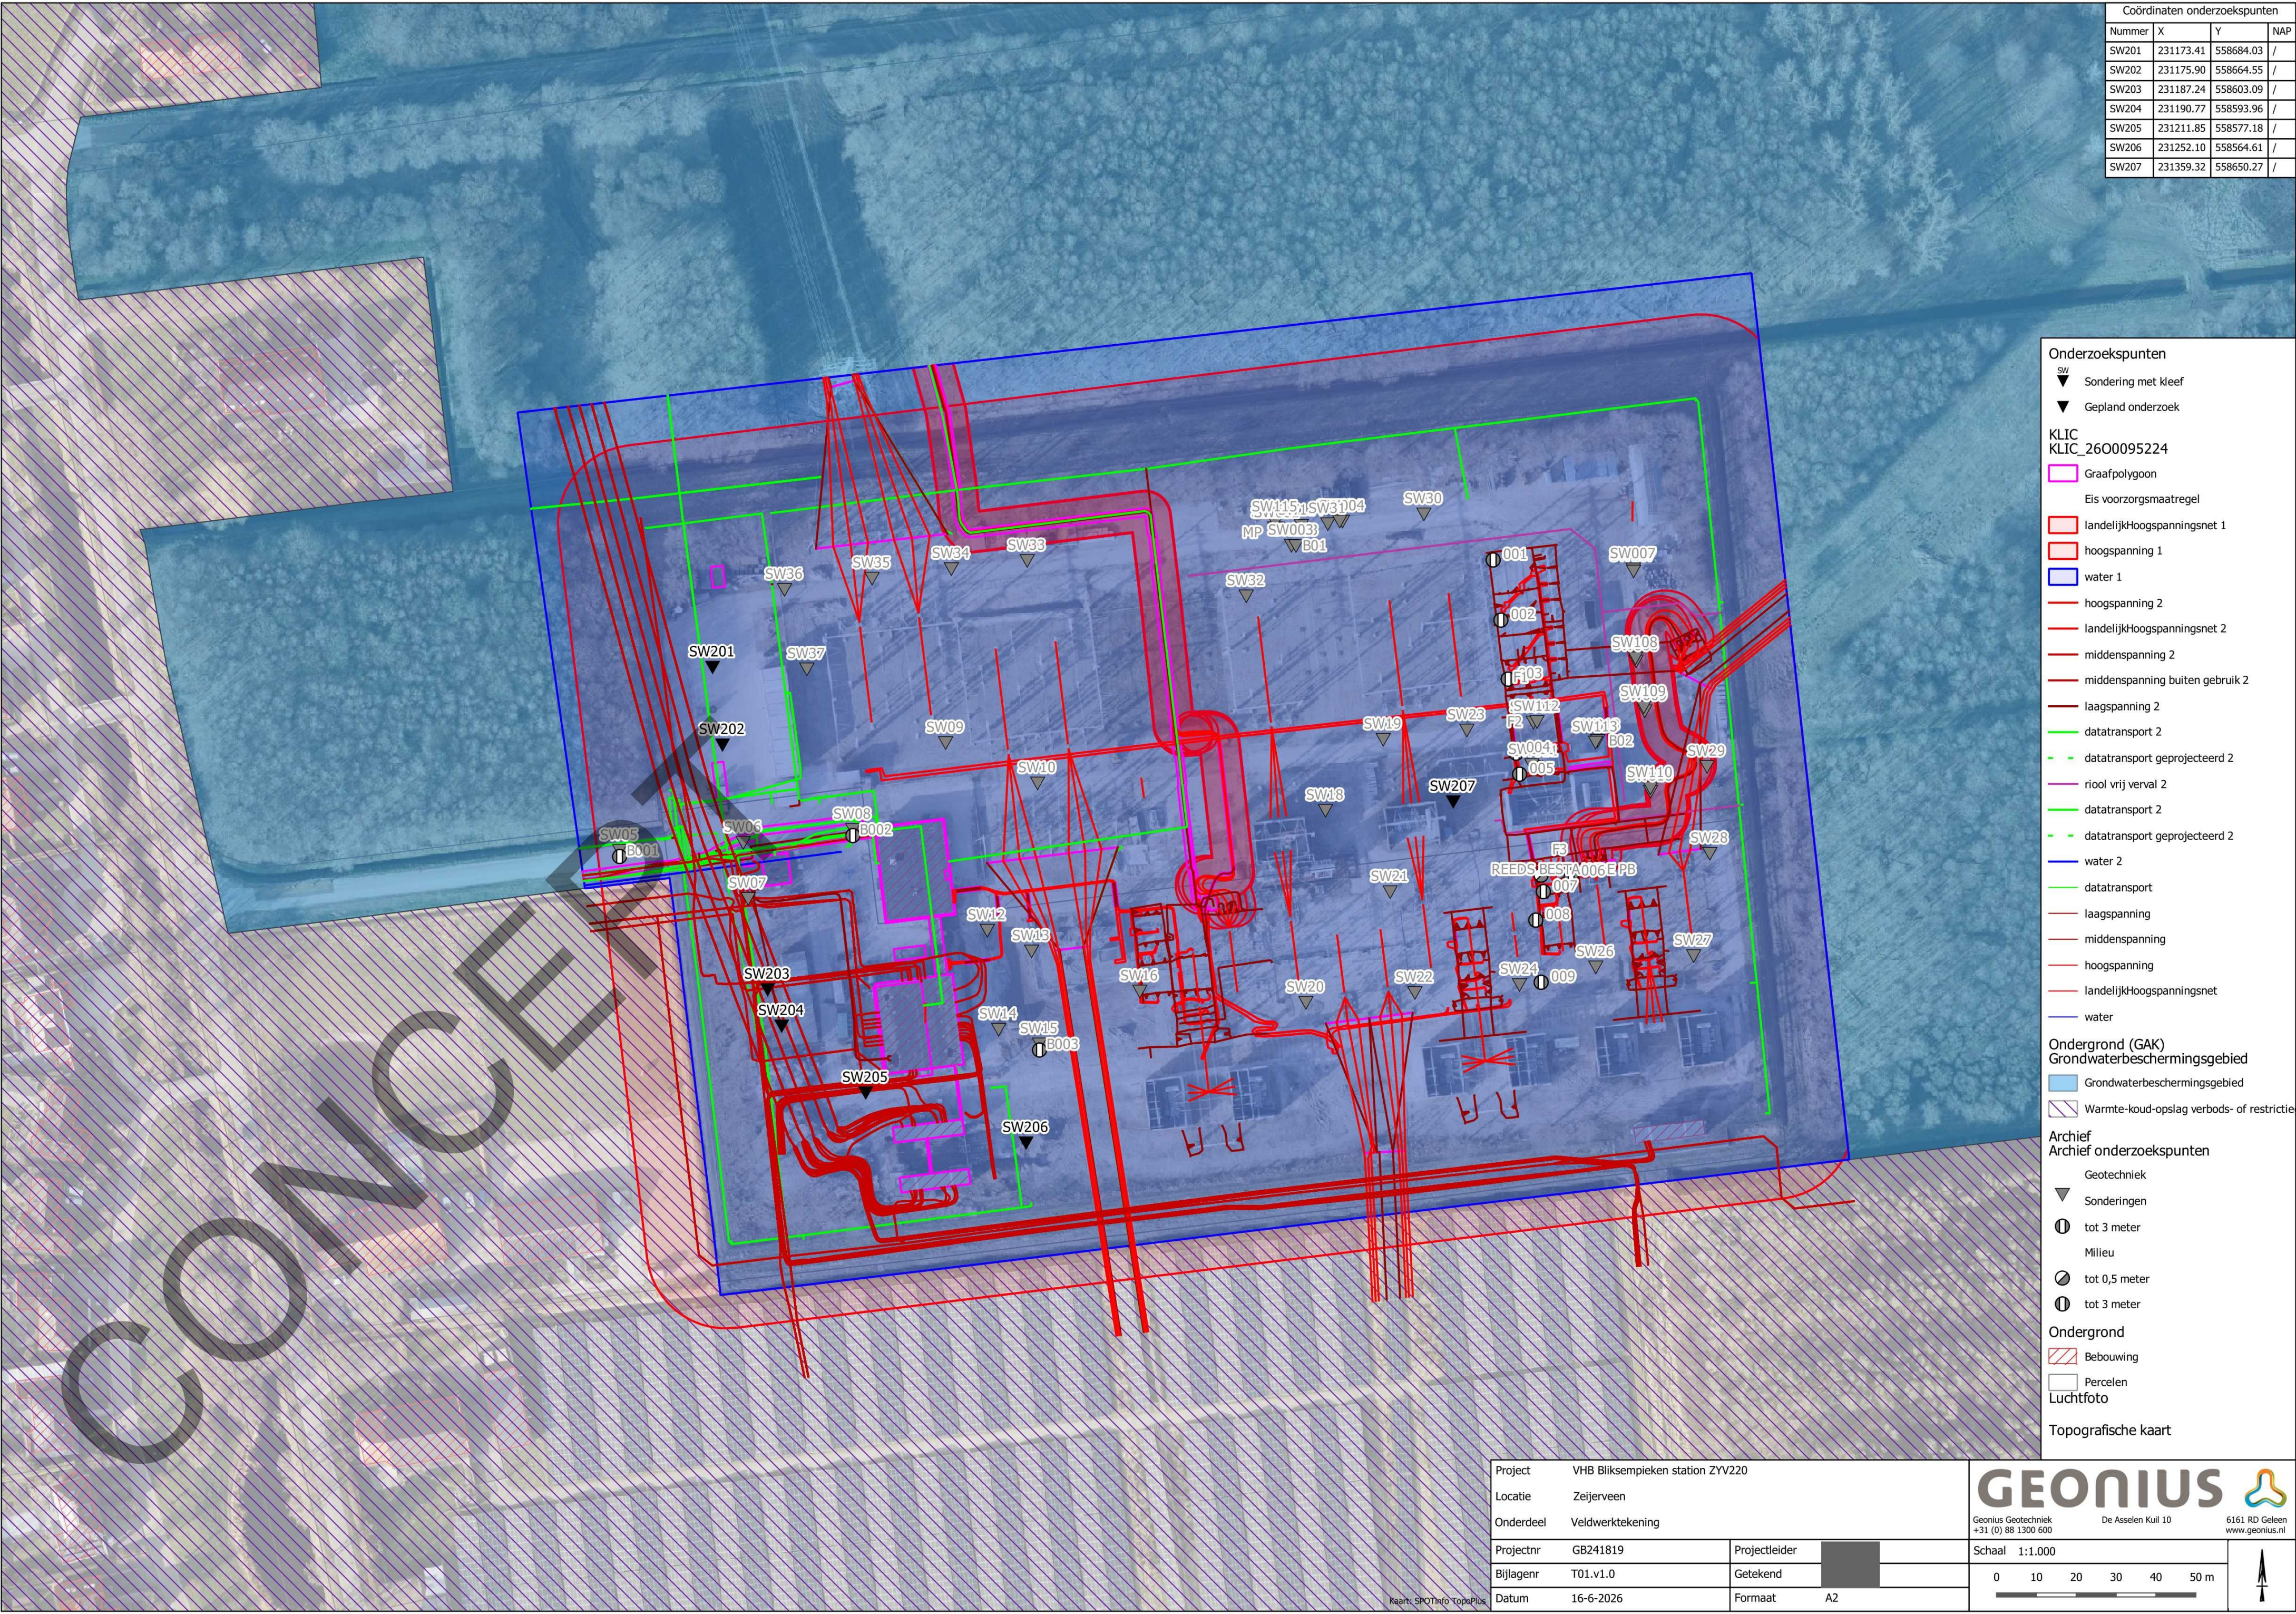

Coördinaten onderzoekspunten			
Nummer	X	Y	NAP
SW201	231173.41	558684.03	/
SW202	231175.90	558664.55	/
SW203	231187.24	558603.09	/
SW204	231190.77	558593.96	/
SW205	231211.85	558577.18	/
SW206	231252.10	558564.61	/
SW207	231359.32	558650.27	/

Onderzoekspunten
SW
▼ Sondering met kleef
▼ Gepland onderzoek

KLIC
KLIC_2600095224

Graafpolygoon

Eis voorzorgsmaatregel

landelijkHoogspanningsnet 1

hoogspanning 1

water 1

hoogspanning 2

landelijkHoogspanningsnet 2

middenspanning 2

middenspanning buiten gebruik 2

laagspanning 2

datatransport 2

datatransport geprojecteerd 2

riool vrij verval 2

datatransport 2

datatransport geprojecteerd 2

water 2

datatransport

laagspanning

middenspanning

hoogspanning

landelijkHoogspanningsnet

water

Ondergrond (GAK)
Grondwaterbeschermingsgebied

Grondwaterbeschermingsgebied

Warmte-koud-opslag verbods- of restrictie

Archief
Archief onderzoekspunten

Geotechniek

Sonderingen

tot 3 meter

Milieu

tot 0,5 meter

tot 3 meter

Ondergrond

Bebouwing

Percelen

Luchtfoto

Topografische kaart

Project	VHB Bliksempieken station ZYV220			GEONIUS Geonius Geotechniek +31 (0) 88 1300 600	De Asselen Kuil 10 6161 RD Geleen www.geonius.nl	
Locatie	Zeijerveen					
Onderdeel	Veldwerktekening					
Projectnr	GB241819	Projectleider		Schaal	1:1.000	 0 10 20 30 40 50 m
Bijlagenr	T01.v1.0	Getekend				
Datum	16-6-2026	Formaat	A2			