


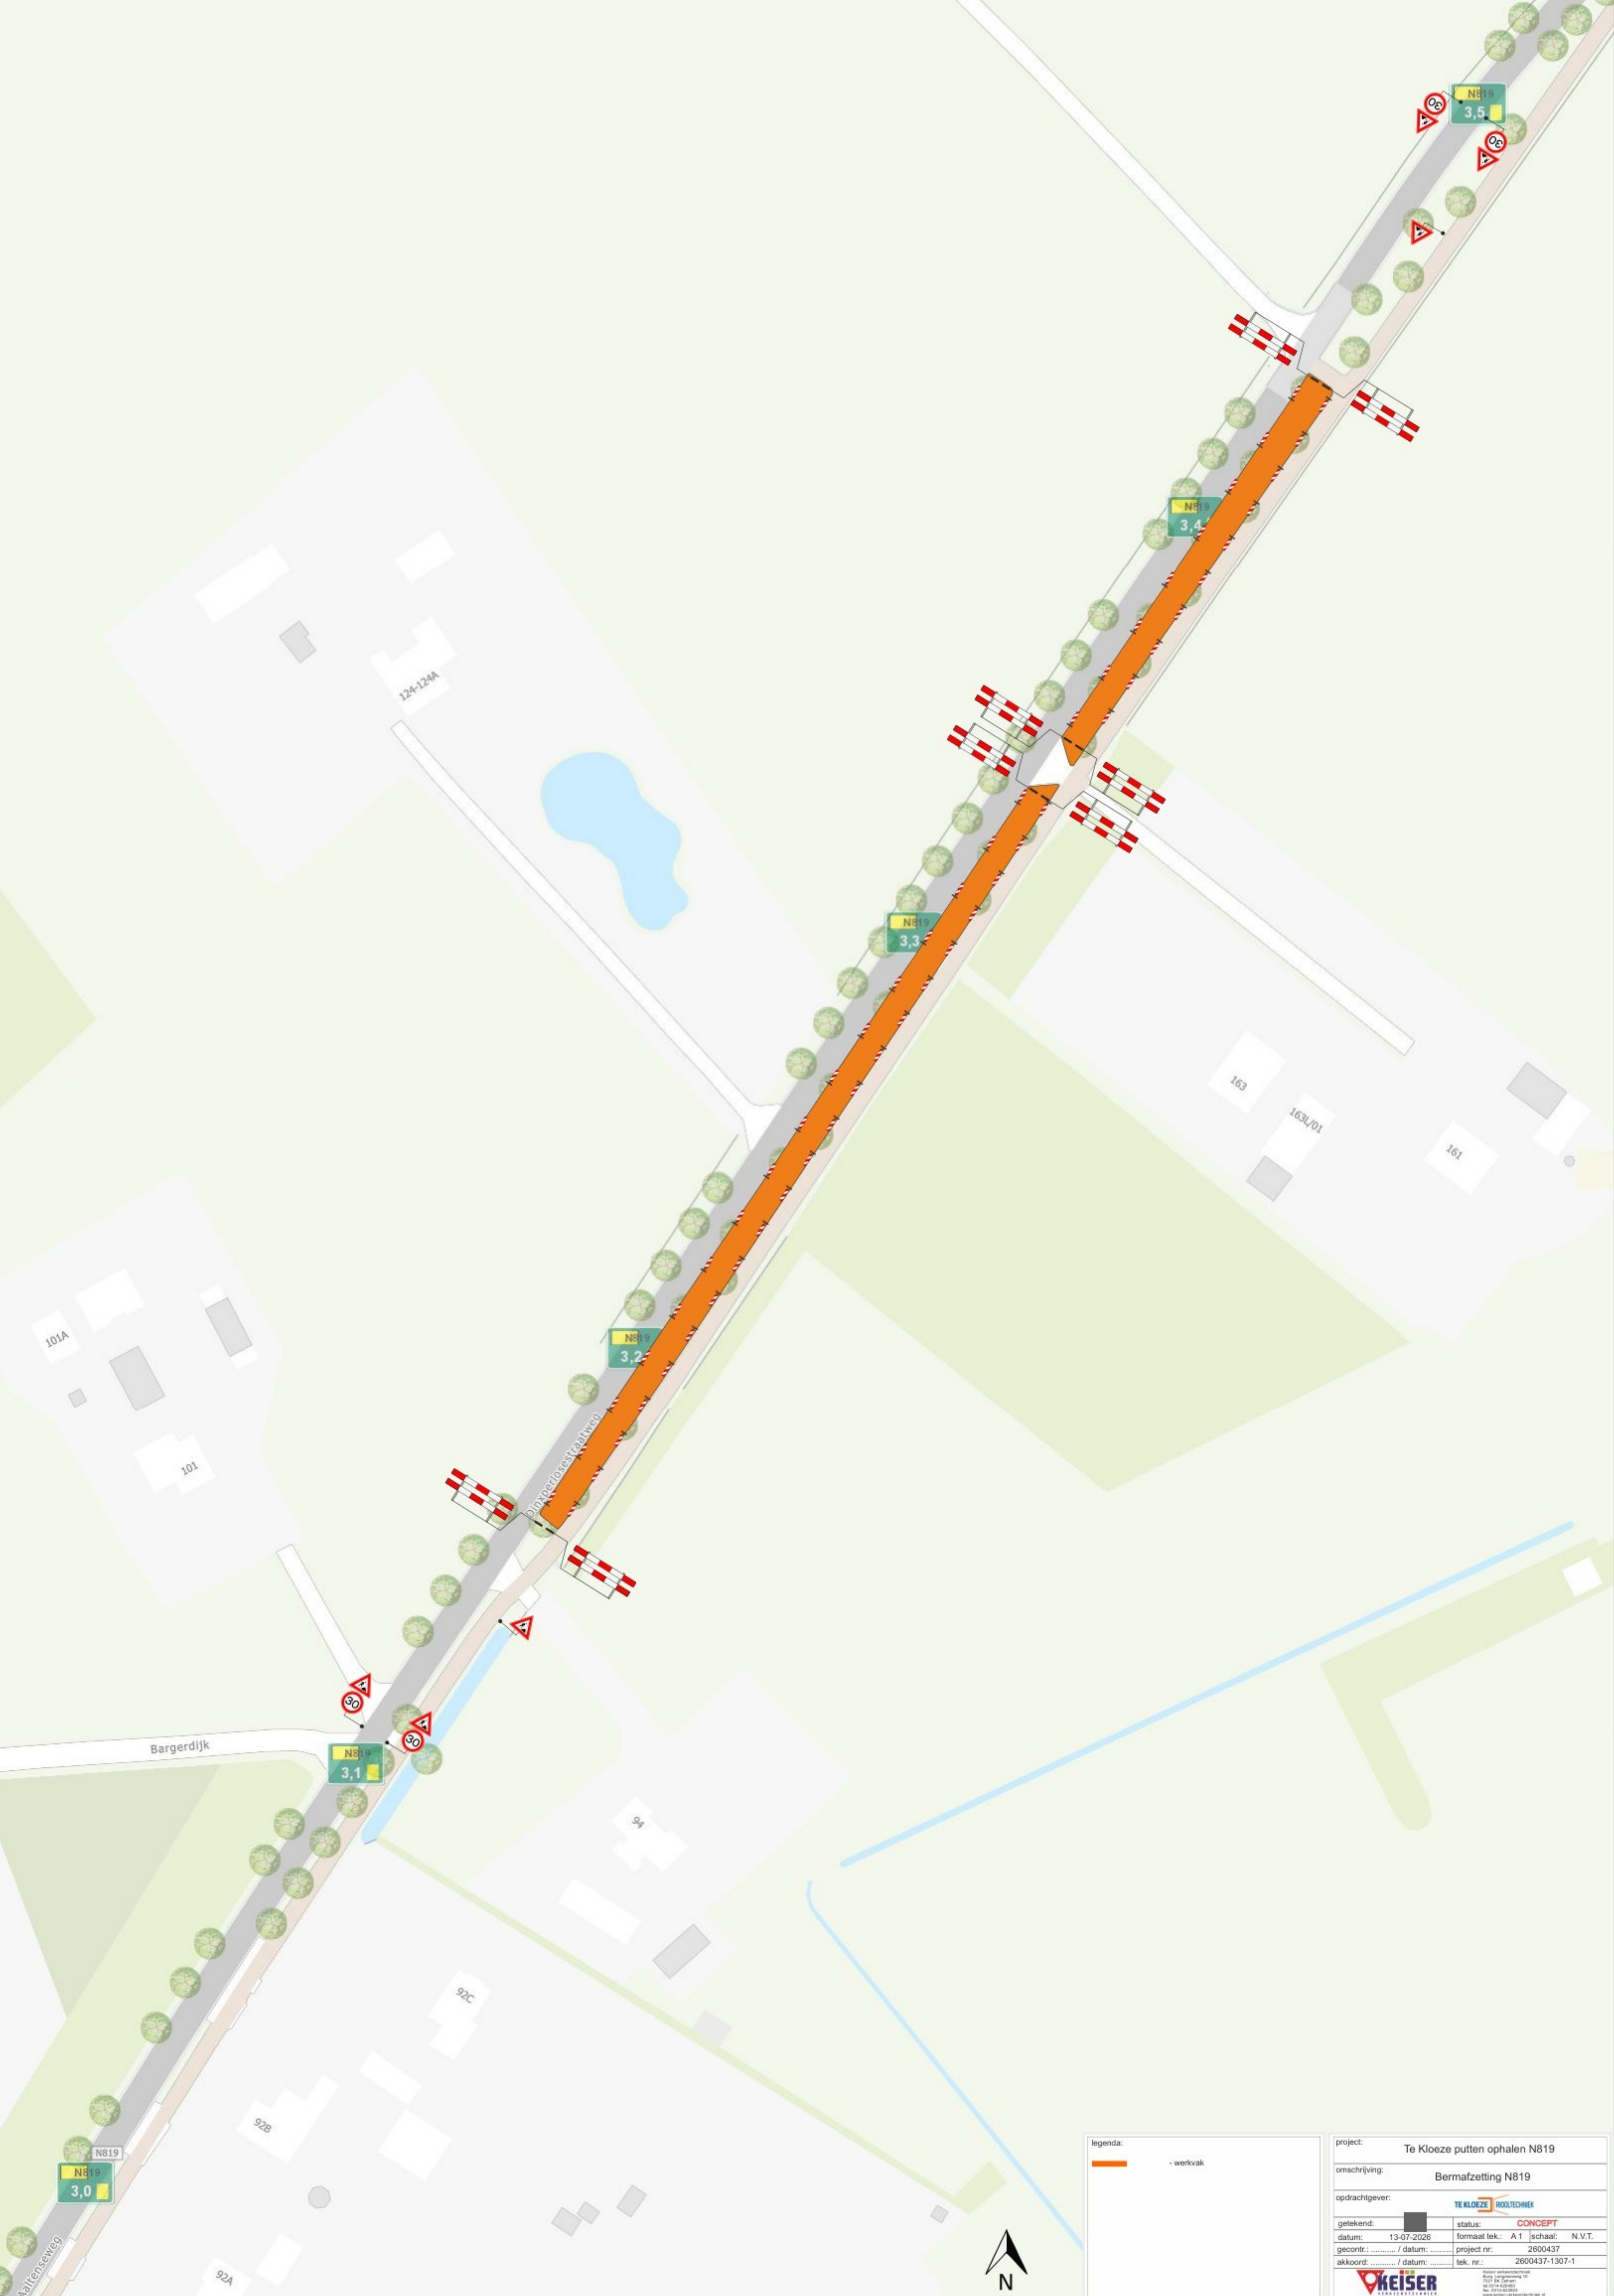

legenda:	
	- werkvlak

project:		Te Kloeze putten ophalen N819	
omschrijving:		Bermafzetting N819	
opdrachtgever:			
getekend:		status:	CONCEPT
datum:	13-07-2026	formaat tek.:	A 1
gecontr.:	/ datum:	project nr.:	2600437
akkoord:	/ datum:	tek. nr.:	2600437-1307-1
		Keiser - adviesbureau 1011 CA Amsterdam, NL tel. 020 614 6000 www.keiser.nl	