


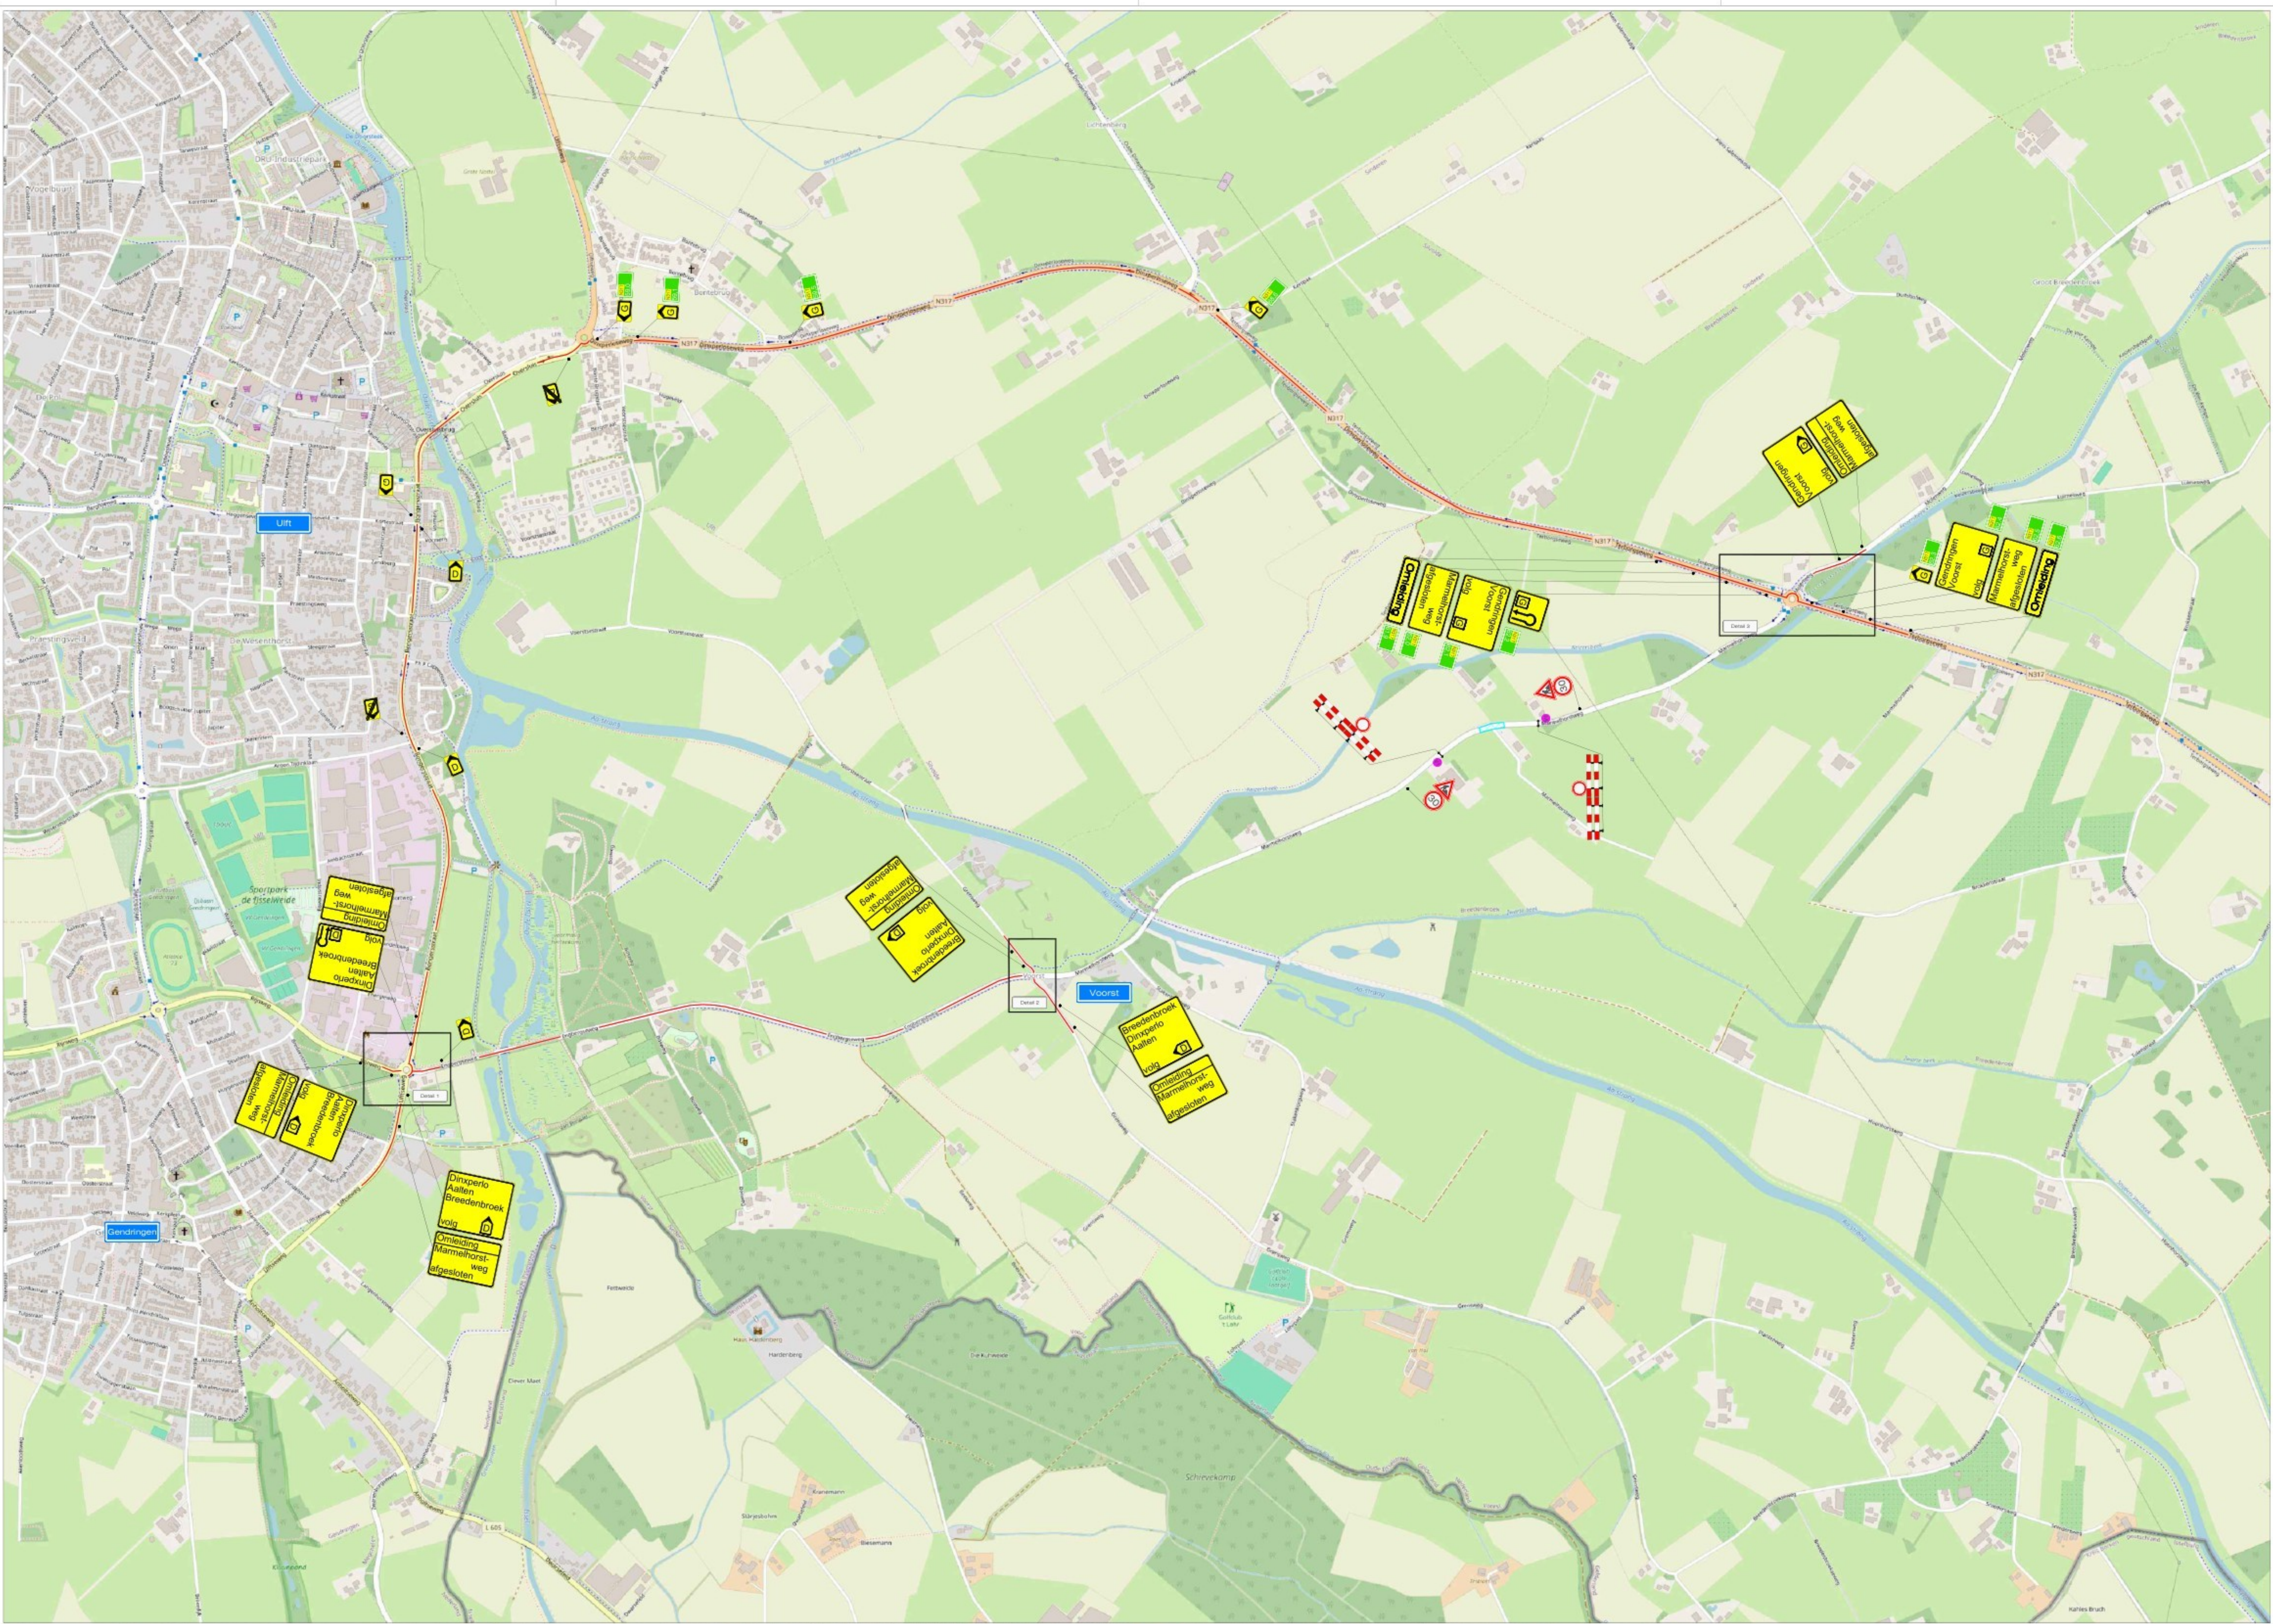

LEGENDA

- Werkruimte
- Omleidingroute
- Conflicterende bebouwing afplakken
- De exacte plaatsing van de bebouwing wordt op locatie bepaald

CHECKLIST

☐ Verkeersregelaar(s) ☐ Tijdelijke verlichting ☐ Barri r

VOORAANKONDIGING

Marmelhorstweg afgesloten van t/m

Aantal: 2 st.

OPDRACHTGEVER: **ONTP**

PROJECT: OH Asfaltverhardingen, Oude Dasselstreek 2024-2027
DOP61 Marmelhorstweg, Sinderen

Vestiging Rijssen: Fabriekstraat 13
7461 JA RIJSEN

Vestiging Bellen: De Huiswijken 13
7452 LR BUNSCHOTEN

Vestiging Burschoten: Amperweg 3
3752 LR BUNSCHOTEN

Tel: +31 (0)548 82 09 90
info@savetrafficnederland.nl
www.savetrafficnederland.nl

STN **Save Traffic Nederland**
Advies, ontwerp en uitvoering tijdelijke verkeersmaatregelen

OPDRACHTGEVER:	24-06-2026	24-06-2026
PROJECT:	R2420836	STN49
VERKEERSREGELAR:	NVT	A0

KOMO® NCC-2023-0074-BRL9101-M0055