


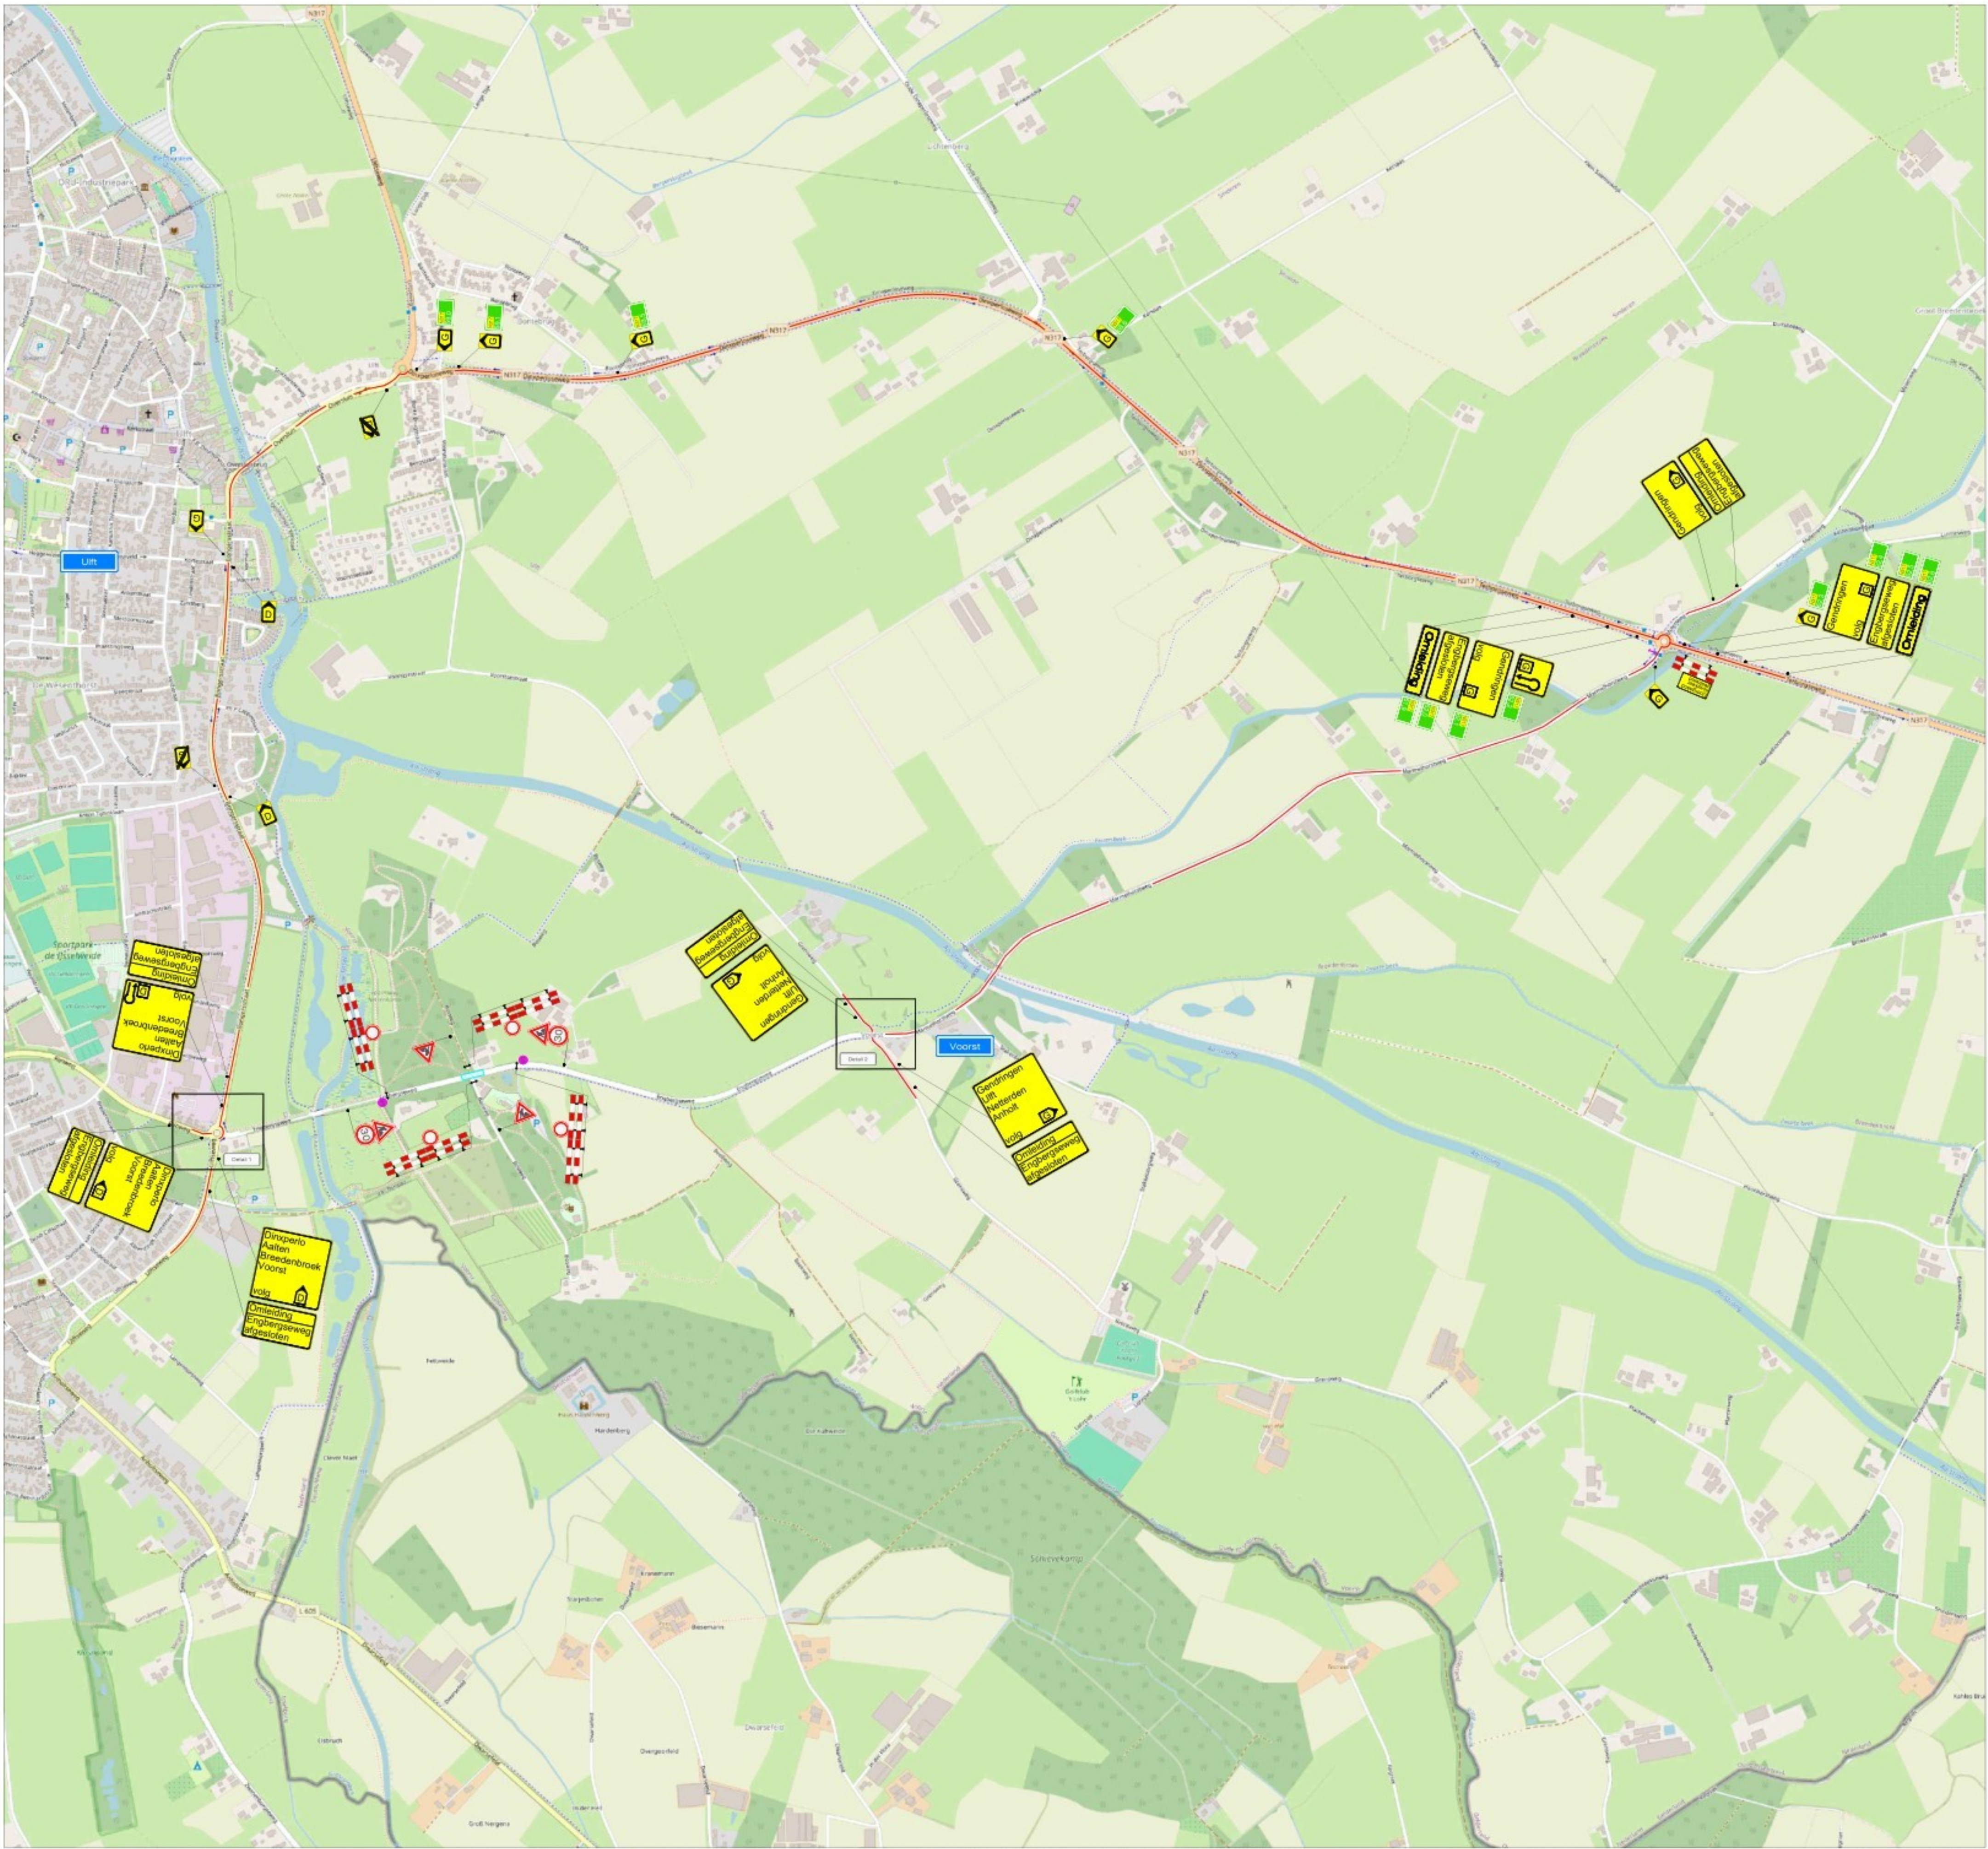

LEGENDA

- Werkruimte
- Omlidingsroute
- Conflicterende bebording afplakken
- De exacte plaatsing van de bebording wordt op locatie bepaald

VOORAANKONDIGING

- Engbergseweg afgesloten van ... t/m ...

CHECKLIST

Verkeersregelaar(s)	☐	Tijdelijke verlichting	☐	Barrier	☐
---------------------	--------------------------	------------------------	--------------------------	---------	--------------------------

OPDRACHTGEVER:	CONTP	DATE:	23-06-2026	PARAF:		
PROJECT:	OH Asfaltverhardingen, Oude IJsselstreek 2024-2027 DOP60 Engbergseweg, Gendringen	GR:	23-06-2026	GR:		
Vestiging Rijssen:	Fahrenheitstraat 13 7461 JA RIJSEN	Vestiging Beilen:	De Hanekampen 13 9411 XN BEILEN	Vestiging Bunschoten:	Ampereweg 3 3752 LR BUNSCHOTEN	
Tel: +31 (0)548 82 09 90	info@savetrafficnederland.nl	www.savetrafficnederland.nl	PROJECT NR:	R2420836	SCHAALE:	NVT
			TEKENING NR:	STN47	FORMAAT:	A1

STN Save Traffic Nederland

Save Traffic Nederland
Advies, ontwerp en uitvoering tijdelijke verkeersmaatregelen

KOMO® NCK-2023.0074.BRL101.10055