


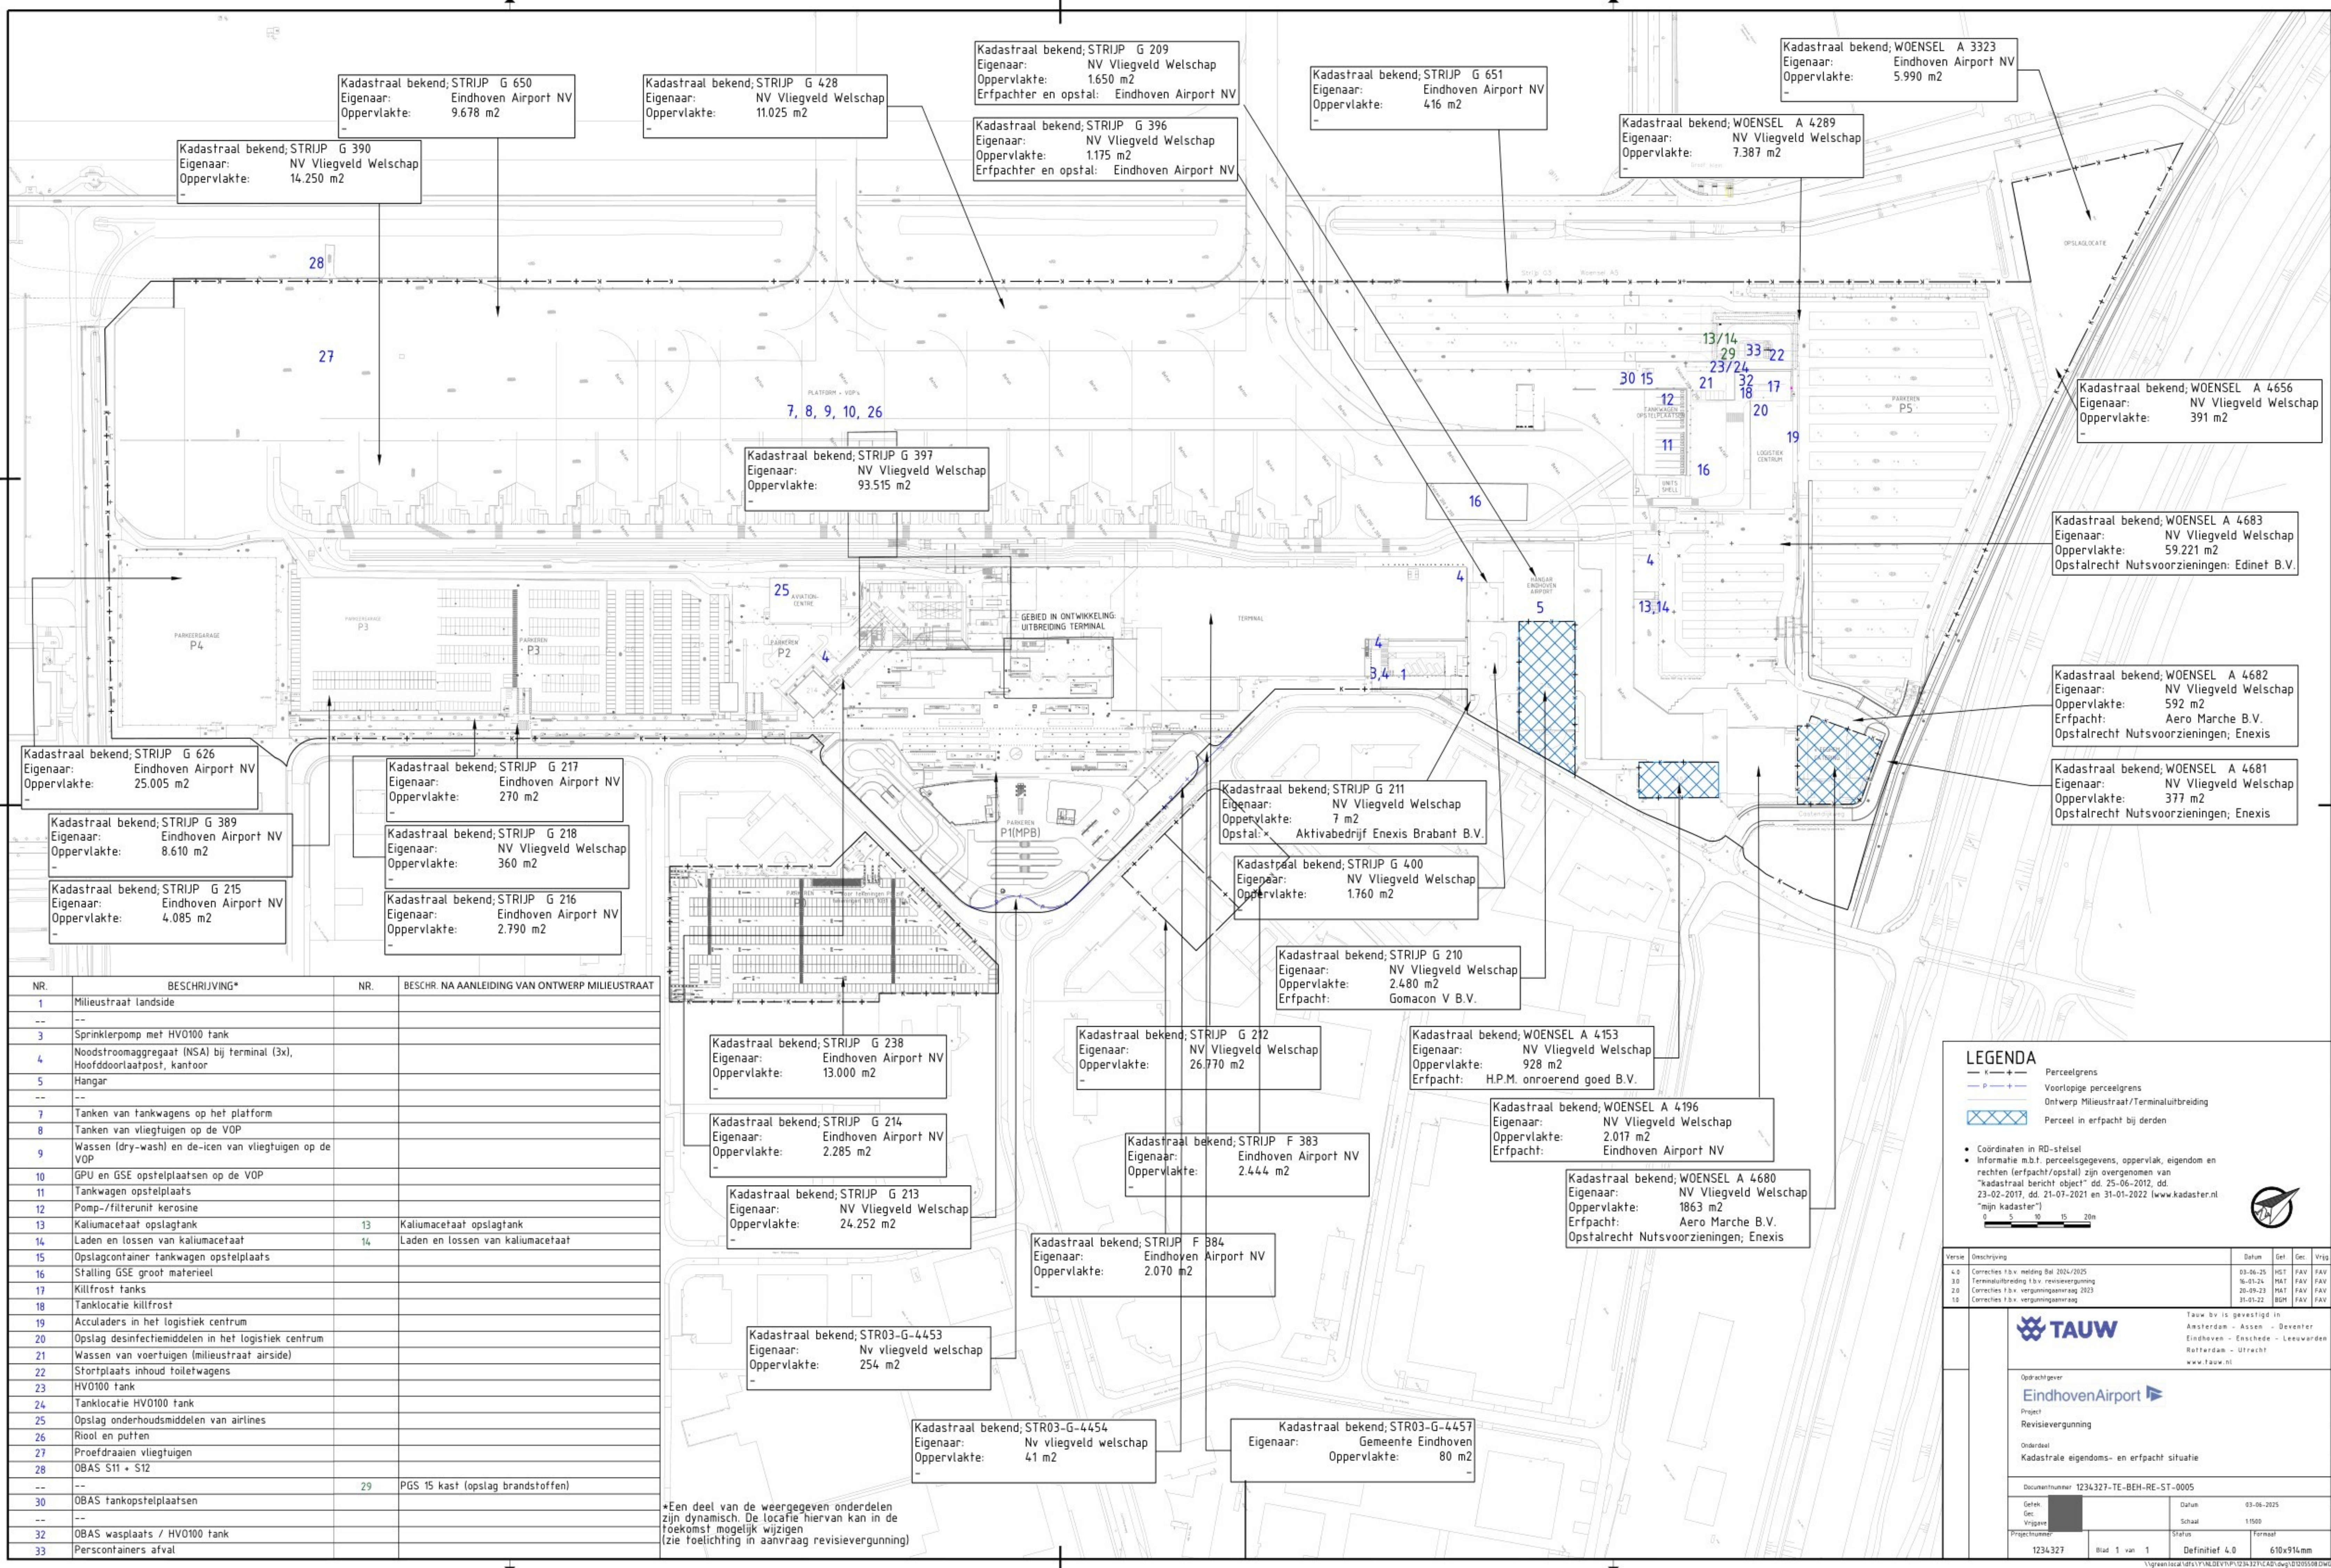

NR.	BESCHRIJVING*	NR.	BESCH. NA AANLEIDING VAN ONTWERP MILIEUSTRAAT
1	Milieustraat landside		
3	Sprinklerpomp met HVO100 tank		
4	Noodstroomaggregaat (NSA) bij terminal (3x), Hoofddoorlaatpost, kantoor		
5	Hangar		
7	Tanken van tankwagens op het platform		
8	Tanken van vliegtuigen op de VOP		
9	Wassen (dry-wash) en de-icen van vliegtuigen op de VOP		
10	GPU en GSE opstelplaatsen op de VOP		
11	Tankwagen opstelplaats		
12	Pomp-/filterunit kerosine		
13	Kaliumacetaat opslagtank	13	Kaliumacetaat opslagtank
14	Laden en lossen van kaliumacetaat	14	Laden en lossen van kaliumacetaat
15	Opslagcontainer tankwagen opstelplaats		
16	Stalling GSE groot materieel		
17	Killfrost tanks		
18	Tanklocatie killfrost		
19	Acculaders in het logistiek centrum		
20	Opslag desinfectiemiddelen in het logistiek centrum		
21	Wassen van voertuigen (milieustraat airside)		
22	Stortplaats inhoud toilet wagens		
23	HVO100 tank		
24	Tanklocatie HVO100 tank		
25	Opslag onderhoudsmiddelen van airlines		
26	Riool en putten		
27	Proefdraaien vliegtuigen		
28	OBAS S11 + S12		
29	PGS 15 kast (opslag brandstoffen)		
30	OBAS tankopstelplaatsen		
32	OBAS wasplaats / HVO100 tank		
33	Perscontainers afval		

*Een deel van de weergegeven onderdelen zijn dynamisch. De locatie hiervan kan in de toekomst mogelijk wijzigen (zie toelichting in aanvraag revisievergunning)

LEGENDA

- K — Perceelgrens
- P — Voorlopige perceelgrens
- Ontwerp Milieustraat/Terminaluitbreiding
- Perceel in erfpacht bij derden

• Coördinaten in RD-stelsel
• Informatie m.b.t. perceelgegevens, oppervlakte, eigendom en rechten (erfpacht/opstal) zijn overgenomen van "kadastraal bericht object" dd. 25-06-2012, dd. 23-02-2017, dd. 21-07-2021 en 31-01-2022 (www.kadaster.nl "mijn kadaster")

0 5 10 20m

Versie	Omschrijving	Datum	Get.	Ge.	Vrijg.
4.0	Correcties t.b.v. melding Bsl 2024/2025	03-06-2025	HST	FAV	FAV
3.0	Terminale uitbreiding t.b.v. revisievergunning	16-01-24	MAT	FAV	FAV
2.0	Correcties t.b.v. vergunningaanvraag 2023	20-09-23	MAT	FAV	FAV
1.0	Correcties t.b.v. vergunningaanvraag	31-01-22	BGH	FAV	FAV

TAUW

Tauw bv is gevestigd in Amsterdam - Assen - Deventer Eindhoven - Enschede - Leeuwarden Rotterdam - Utrecht
www.tauw.nl

Opdrachtgever
EindhovenAirport

Project
Revisievergunning

Onderdeel
Kadastrale eigendoms- en erfpacht situatie

Documentnummer
1234327-TE-BEH-RE-ST-0005

Getek. Gev. Ver. Schaal 1:1500

Projectnummer
1234327

Blad 1 van 1

Status
Definitief 4.0

Formaat
610x914mm